


GRUNNMYND
Mkv. 1:50



GRUNNMYND SVEFNLOFT
Mkv. 1:50

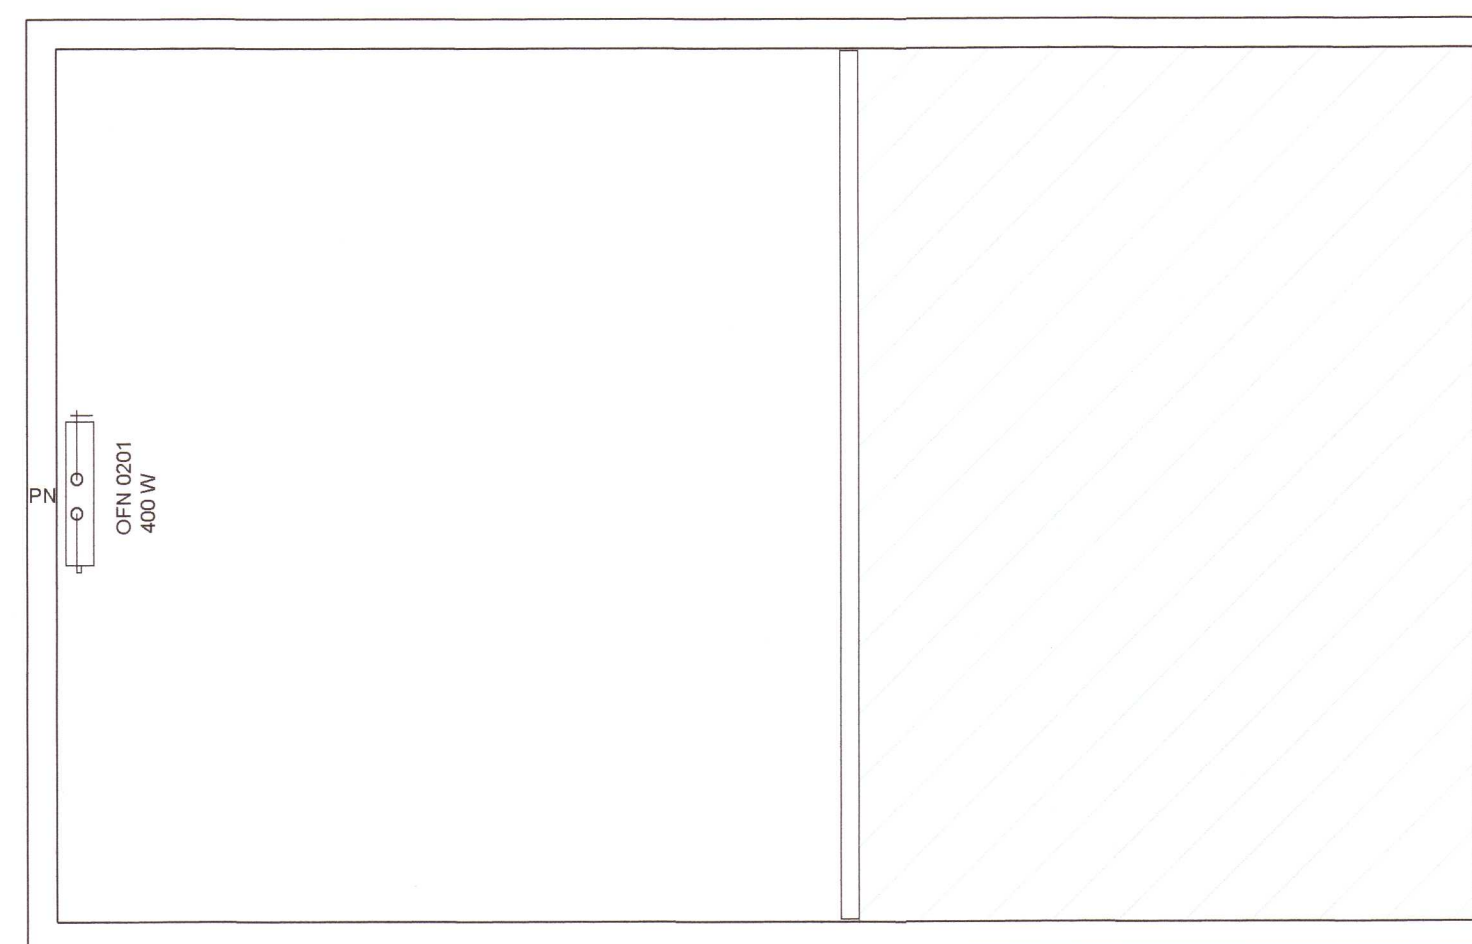

SKÝRINGAR

ÖLL VINNA SKAL VERA Í SAMRÆMI VÍÐ TEIKNINGAR ÞESSAR. KRÖFUR BYGGINGARREGLUGERÐAR OG VÍÐEIGANDI STAÐLA. ÖLL MÁL ERU Í mm. HÆÐARKÓTAR ERU Í METRUM. GÖLFKÓTI K:0.00.

FRÆRENNSLI: LAGNIR Í JÖRÐU PVC. LAGNIR INNAHÚSS PP. HÆÐARKÓTAR MÍÐAST VÍÐ RENNSLISBOTN. ÞAR SEM HALLA SKOLPLAGNA ER EKKI GETIÐ SKAL HANN VERA Á BILINU 20‰ - 200‰.

GRAFÍÐ SKAL FYRIR LÖGNUM Í ÞJAPPADA FYLINGU. UMHVERFIS ALLAR LAGNIR Í JÖRÐU KOMI ÞJAPPAD SANDLAG. DRENLAGNIR HYLJIST MÍÐ DRENMÖL OG KOMI SIÚÐUKUR OFAN Á.

STAÐSETNINGU STÚTA FYRIR HREINLÆTISTÆKI SKAL ADLAGA ÞEIM TÆKJUM SEM VALIN ERU.

NEYSLUVATN: ÍSTEYPTAR LAGNIR SKULU VERA Ø20. KALT NEYSLUVATN LAGT UNDIR GÖLFANANGRUN. HEITT NEYSLUVATN LAGT OFAN Á EINANGRUN UNDIR JÄRNAGRIND. LAGNIR SKULU VERA Í HLÍFDARKÁPU (RÖR Í RÖR). LAGNIR ÚR PEKI MÍÐ SÚREFNISKÁPU EDA ÄLKÁPU.

LAGNIR Í VEGGJUM SKULU VERA Ø16. LAGNIR ÚR PEKI MÍÐ ÄLKÁPU.

OFNALAGNIR: OFNAR SKULU VERA VOTTADIR SAMKVÆMT ÍST-EN-442. LAGNIR AD OFNUM ÚR PEKI MÍÐ SÚREFNISKÁPU EDA ÄLKÁPU. ÍSTEYPTAR LAGNIR Í HLÍFDARKÁPU.

HEIMTAUGAR: FRÁGANGUR HEIMTAUGA OG ÍDRÄTTARRÖRA SKAL VERA Í SAMRÆMI VÍÐ KRÖFUR VÍÐKOMANDI VEITUSTOFNANA.


LÍNUGERÐIR:

- SKOLPLAGNIR
- - - DRENLAGNIR
- · - · REGNVATNSLAGNIR
- · - · HEITT NEYSLUVATN
- · - · KALT NEYSLUVATN
- FRAMRÁS
- - - BAKRÁS

SKAMMSTAFANIR:

- PN - ÞAKNÍÐURFALL
- NF - GÖLFNÍÐURFALL MÍÐ VATNSLÁS
- GNF - GEGNUMSTREYMISNÍÐURFALL
- HL - HÄNDLAUG
- VS - VATNSSALERNI
- SB - STEYPIBÄD
- EV - ELDHÜSVASKUR
- KR - SLÖNGUKRANI
- BR - BRUNNUR
- HR - HREINSISTÜTUR
- PU - LAGNIR UPP
- PN - LAGNIR NÍÐUR

20213134

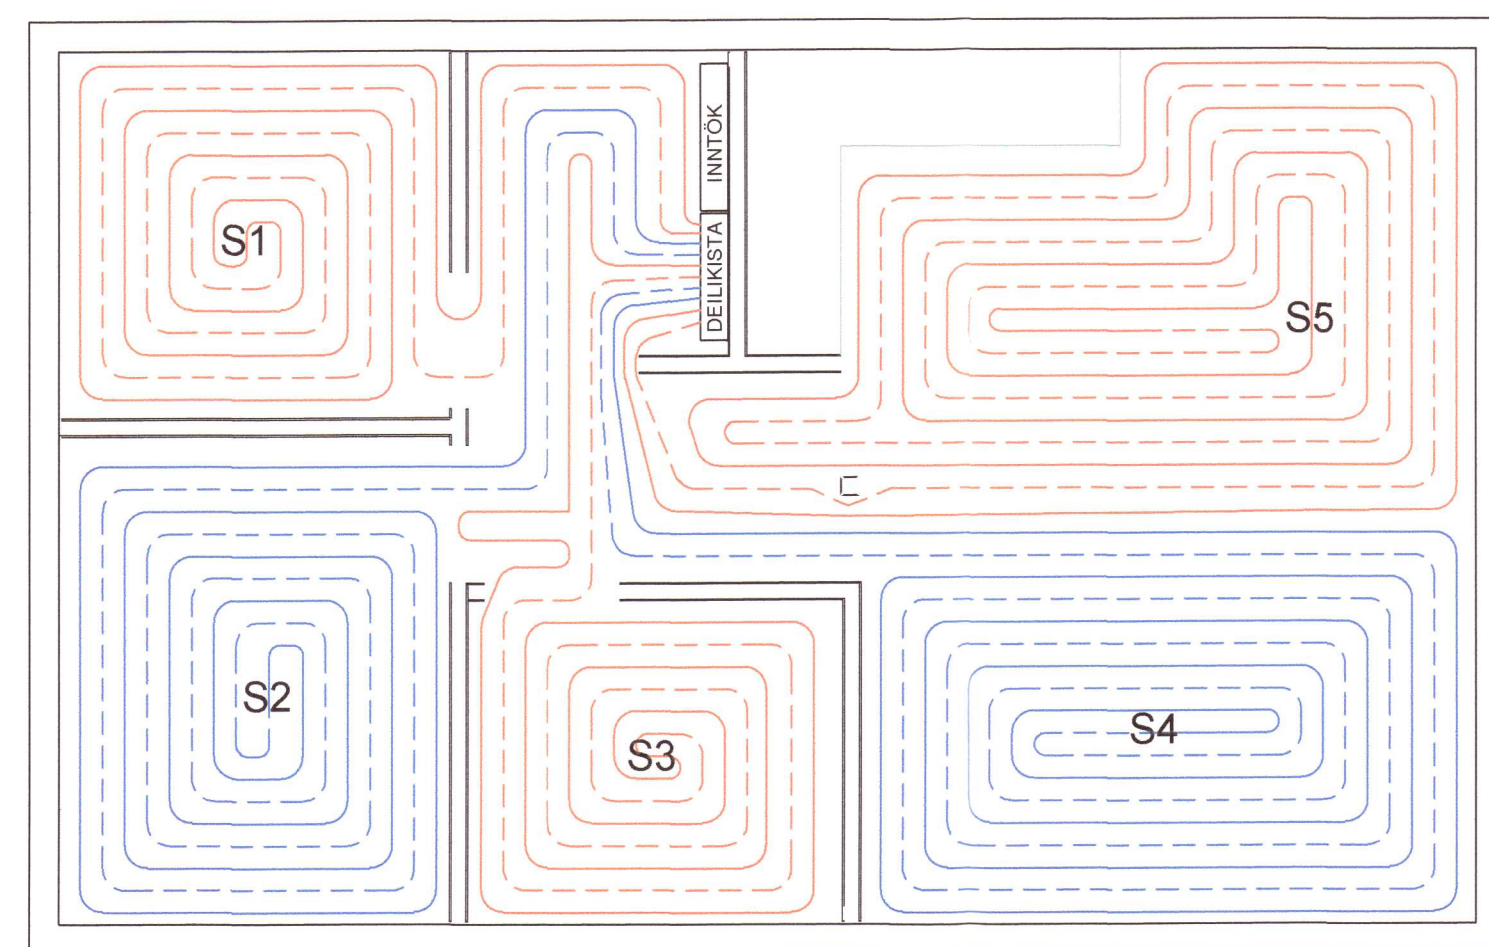

GRUNNMYND
Mkv. 1:50



GÖLFHITALAGNIR:

GÖLFFLAGNIR SKAL LEGGJA OFAN Á JÄRNAGRIND, FESTAR MÍÐ PLASTBENSLUM.

LEGA SAMKVÆMT GRUNNMYND. ALMENNT ER BIL Á MILLI RÖRA 15 cm.

GÖLFHITALAGNIR ERU 2.0x16 PEX-RÖR MÍÐ SÚREFNISKÁPU. FARA SKAL ÄÐ LEIÐBEININGUM FRAMLEIÐENDA VÄRÐANDI ALLA VINNU OG FRÁGANG. LAGNIR SKULU ÞOLA >70°C VÍÐ 1000 kPa MÍÐÄD VÍÐ STÖÐUGT ÄLAG Í 50 ÄR.

KERFÍÐ SKAL ÞRÝSTI- OG LEKAPRÖFA SAMKVÆMT LEIÐBEININGUM FRAMLEIÐENDA. VÍÐ STEYPU SKAL VERA FULLUR ÞRÝSTINGUR Á KERFINU.

- FRAMRÁS (TÜR)
- - - BAKRÁS (RETÜR)

SLAUFÄ	STAÐSETNING	LENGD (m)
S1	HERBERGI 1	47
S2	HERBERGI 2	60
S3	BÄDHERBERGI	43
S4	STOFA	78
S5	ELDHÜS	84

HÖNNUÐUR

Sig. U. Sig.

HÖNNUNARSTJÖRI

Sig. U. Sig.

NEÐAN- SOGSVEGAR 17
GRÍMSNES- OG GRAFNINGSHREPPI
FRÍSTUNDAHÜS

SIGURÐUR UNNAR SIGURÐSSON 290772-4279 VERKFRÆÐINGUR

LAGNIR
FRÄVEITA - NEYSLUVATN - HITALAGNIR

HANNÄD/TEIKNÄD: SUS DAGS: 01.09.21 Mkv: 1:50 Ä A1

TEIKN. NR: P01