GRUNNMYND 1:50

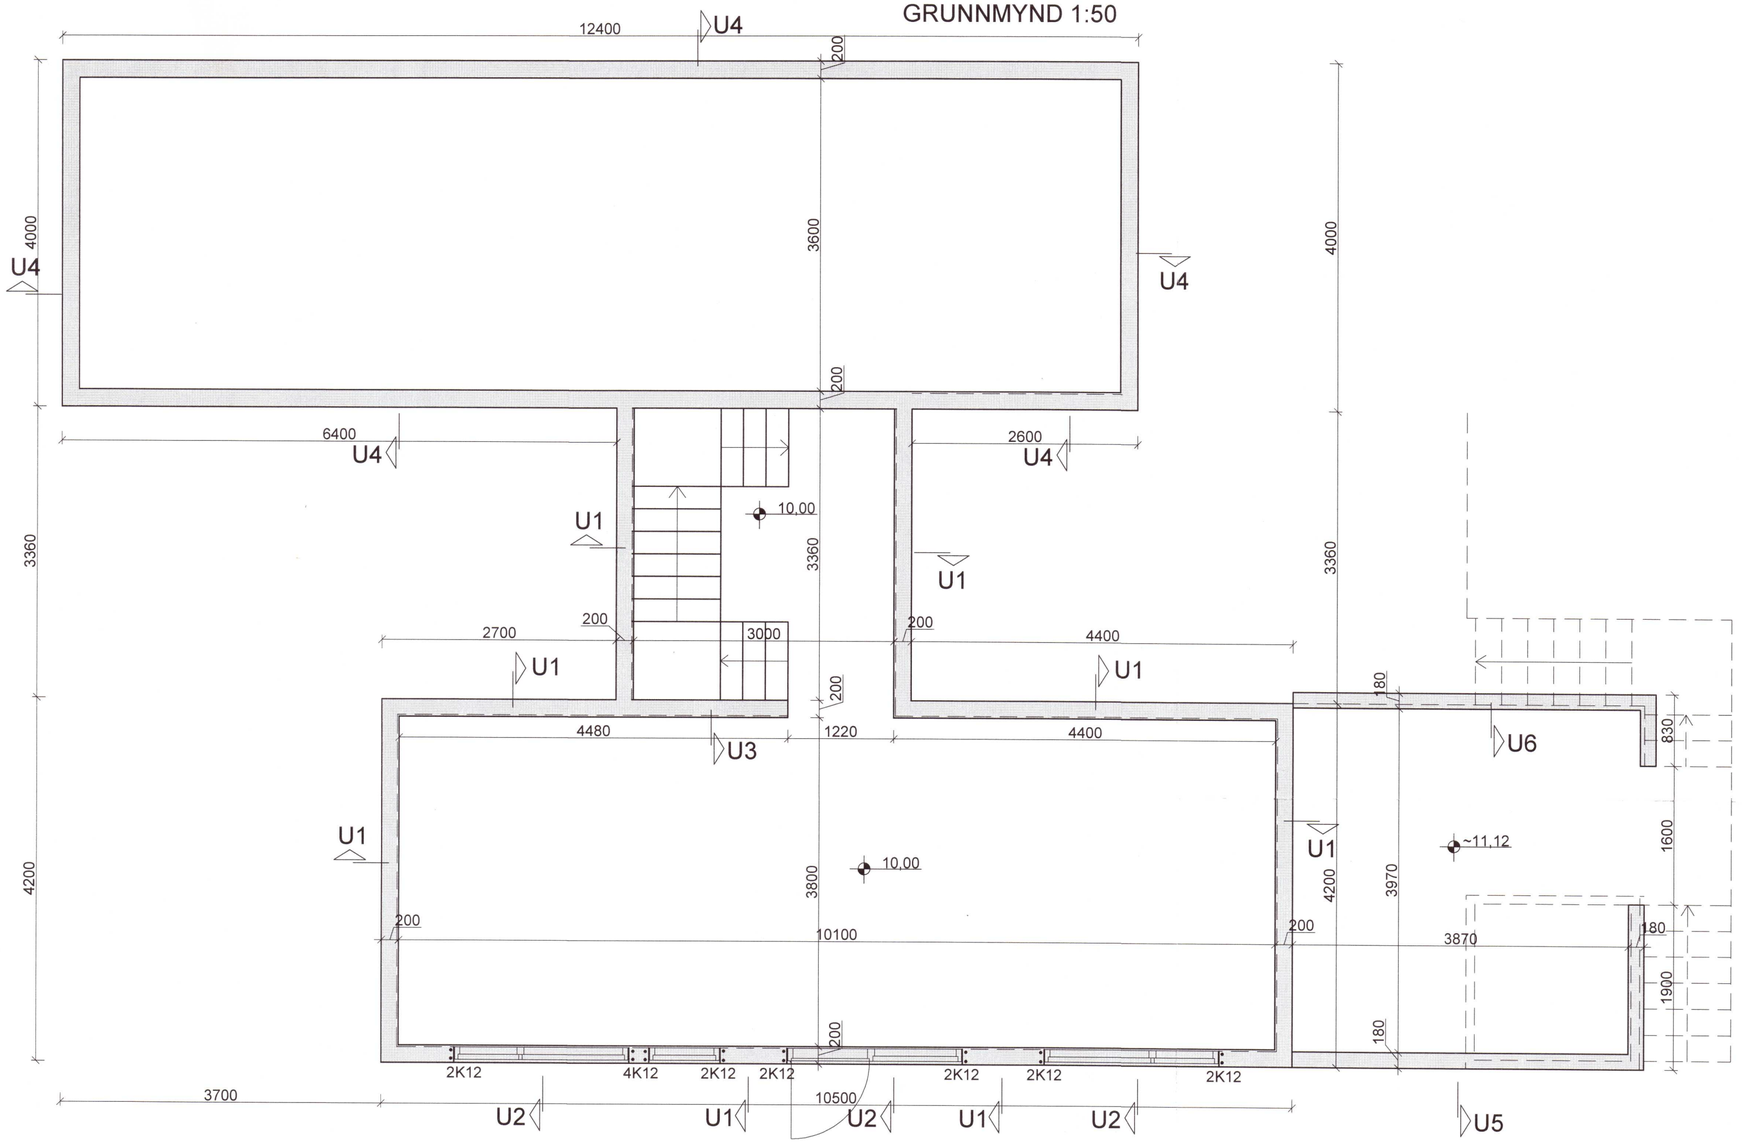

Sjá snið og skýringar á bl.B002

Umhverfis- og tæknisvið Uppsveita
Yfirfarið
02. nóv. 2021
Byggingarfulltrúi

20213141

Áritun hönnunarstjóra
Hildigunnur Haraldsdóttir Kt: 080654-4219

Breytingar		
Nr.	Dags.	Nafn

KERHAUN 42, BLÁSK.

BN númer

Verkfræðistofa Þráinn & Benedikt
Laugavegi 178, 105 Rvk.
Sími: 568-7775 Veffang: verkfraedistofa.is
Netfang: verkfraedistofa@verkfraedistofa.is

H BS | T HS | S

M 1:50

Nr. B001

Burðarvirki undirstöður

Dags. 05.10.21

080149-3609

Blaðstærð A2