




Ásýnd gegnt vestri
 mkv. 1:100

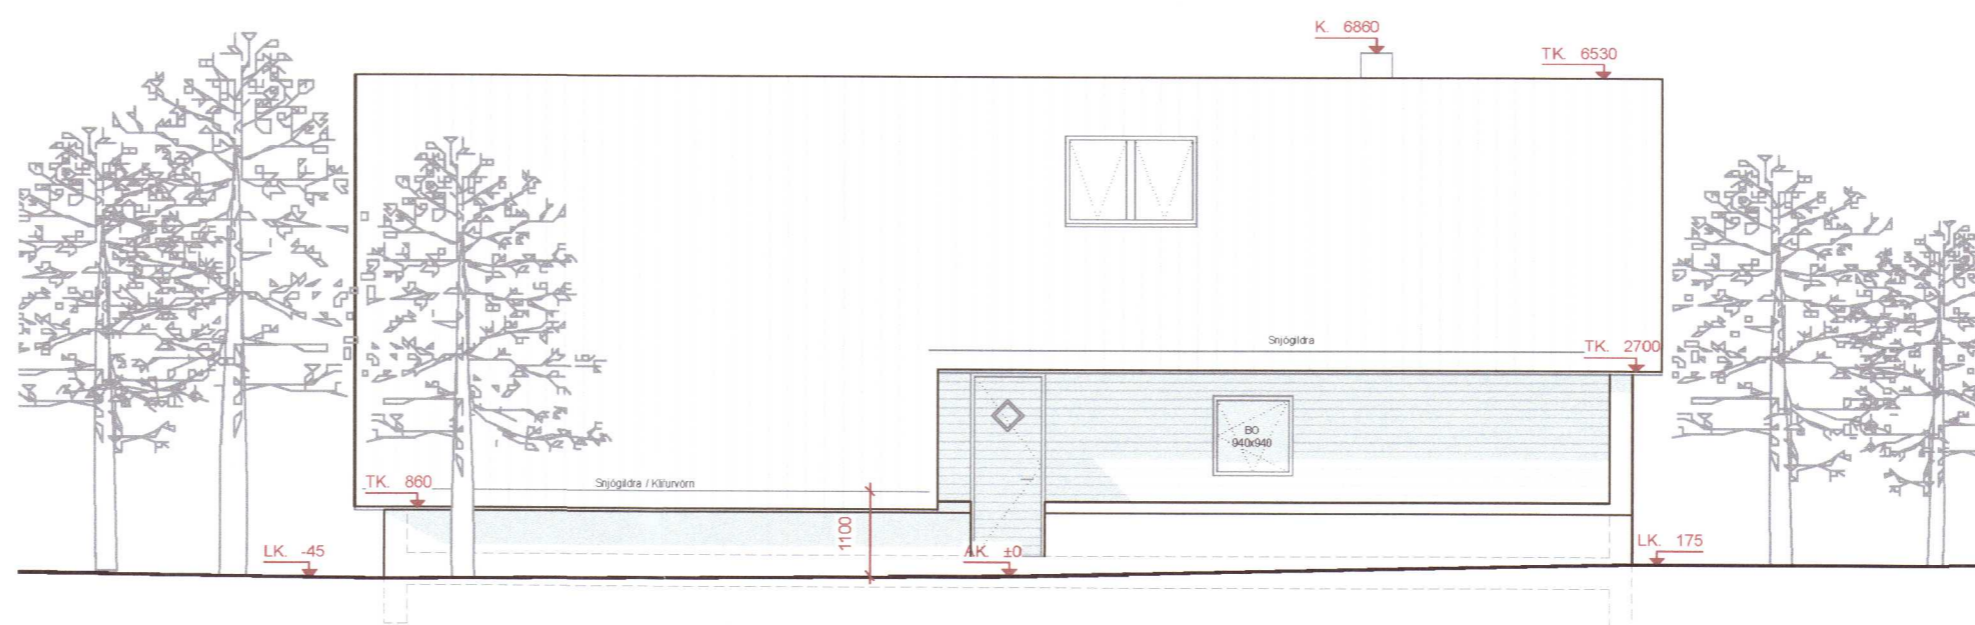

Ásýnd gegnt suðri
 mkv. 1:100

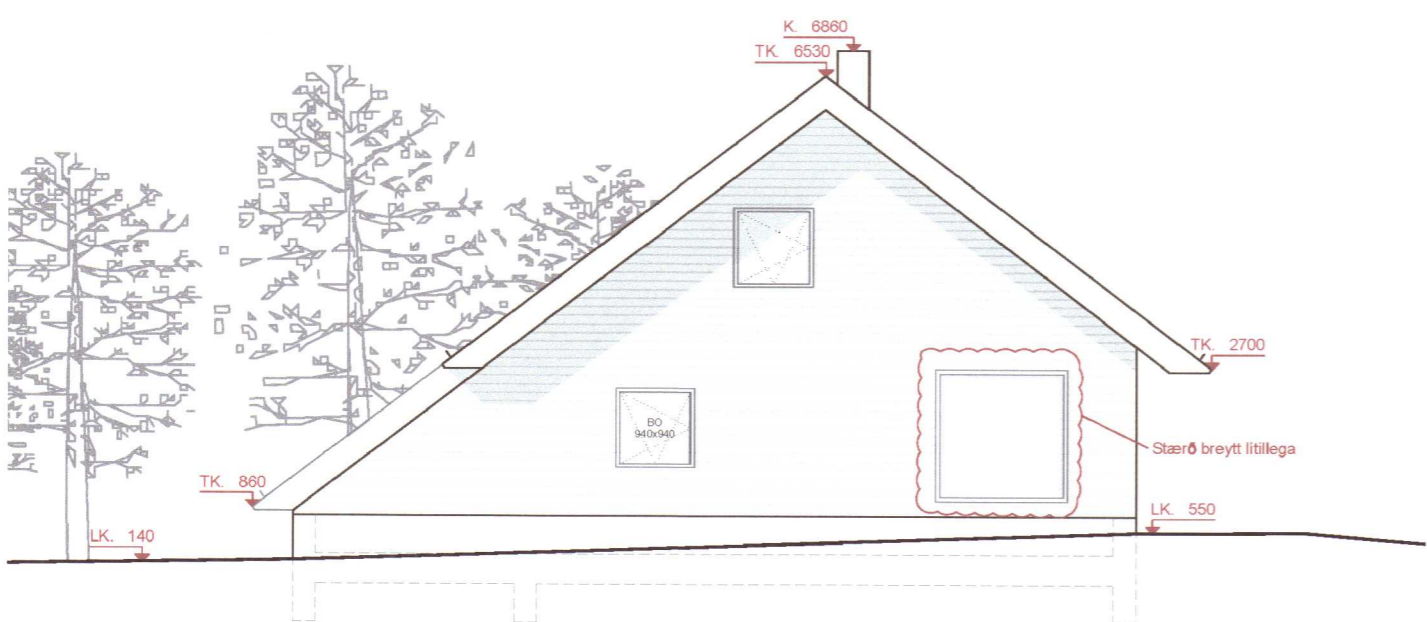

Ásýnd gegnt austri
 mkv. 1:100

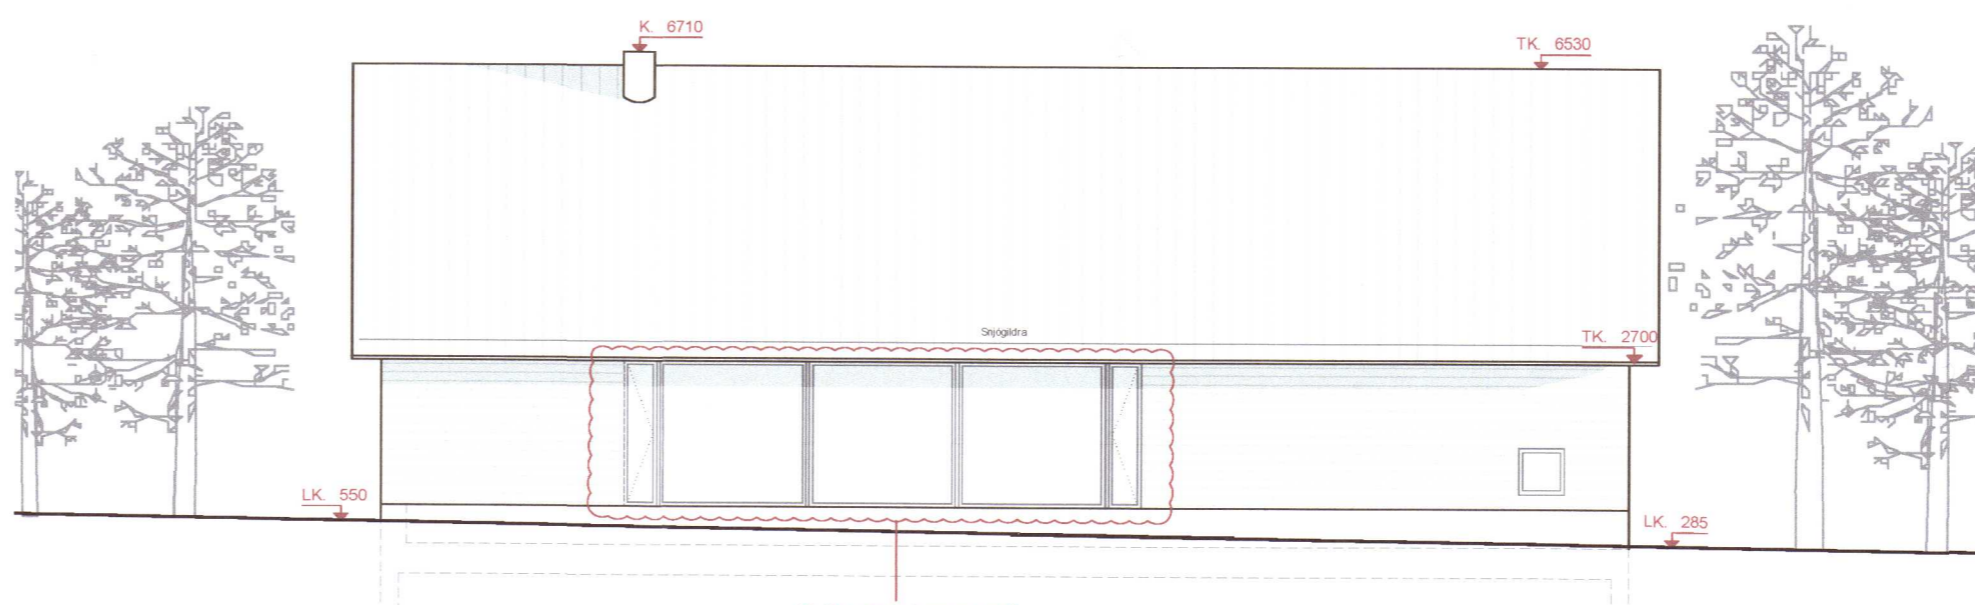

Ásýnd gegnt norðri
 mkv. 1:100

Skýringar

LR	Loftræsting
GN	Göfniúrfall
R	Reykskynjari
SLT	Slökkvélæki
ELDT	Elvvarnarþæppi
BO	Blögunarop
FGK	Frágenginn gölfkötli
TK	Þakkótur
AK	Aðkornukötli
K	Kötur á landi

Fyrirvari

Kötur og mál eru í millimetrum (mm). Mælið ekki af teikningum.

Teikning skal lesin með viðeigandi gögnum, verkýsingum og teikningum annarra hönnuða.

Öll mál skal athuga á staðnum áður en smíði hefst. Misræmi í teikningum og vafaatriði skal tilkynna arkitektum strax.

20210317

B	Stoðir settar í stofuglugga og stærð á gluggum breytt litilega. Snyrting og þvottarými sameinað í eitt rými.	15.02.21	EBÓ	AGLA
A	Skrifstofu á e.h. breytt í salerni	16.12.19	EBÓ	AGLA

Útgáfa	Breyting	Dags.	Teiknað	Yfirfarið
--------	----------	-------	---------	-----------

Neðra Apavatn

Stgr. 8719-1-64000040 | Landnr. L169296

Sumarhús	096
-----------------	------------

Tegund verks	Verknr.
--------------	---------

Aðaluppdrættir	1:100
-----------------------	--------------

Ásýndir	Mkv.
---------	------

A-300	B	3/4	A2
--------------	----------	------------	-----------

Raðnúmer	Útgáfa	Blað	Stærð
----------	--------	------	-------

EBÓ	AGLA	16.12.19
------------	-------------	-----------------

Teiknað	Yfirfarið	Útgáfa dags.
---------	-----------	--------------

TRÍPÓLÍ ARKITEKTAR

Klappartíg 16 | 101 Reykjavík | s: 519-2930 | www.tripoli.is | tripoli@tripoli.is

Andri
 Andri G. L. Andrésson | Arkitekt ETH FAÍ | kt: 240182-3949 | andri@tripoli.is
 Guðni Valberg | Arkitekt FAÍ | kt: 250880-5299 | gudni@tripoli.is
 Jón Davíð Ásgeirsson | Arkitekt FAÍ | kt: 250280-5729 | jon@tripoli.is