




Sneiðing A-A
 mkv. 1:100

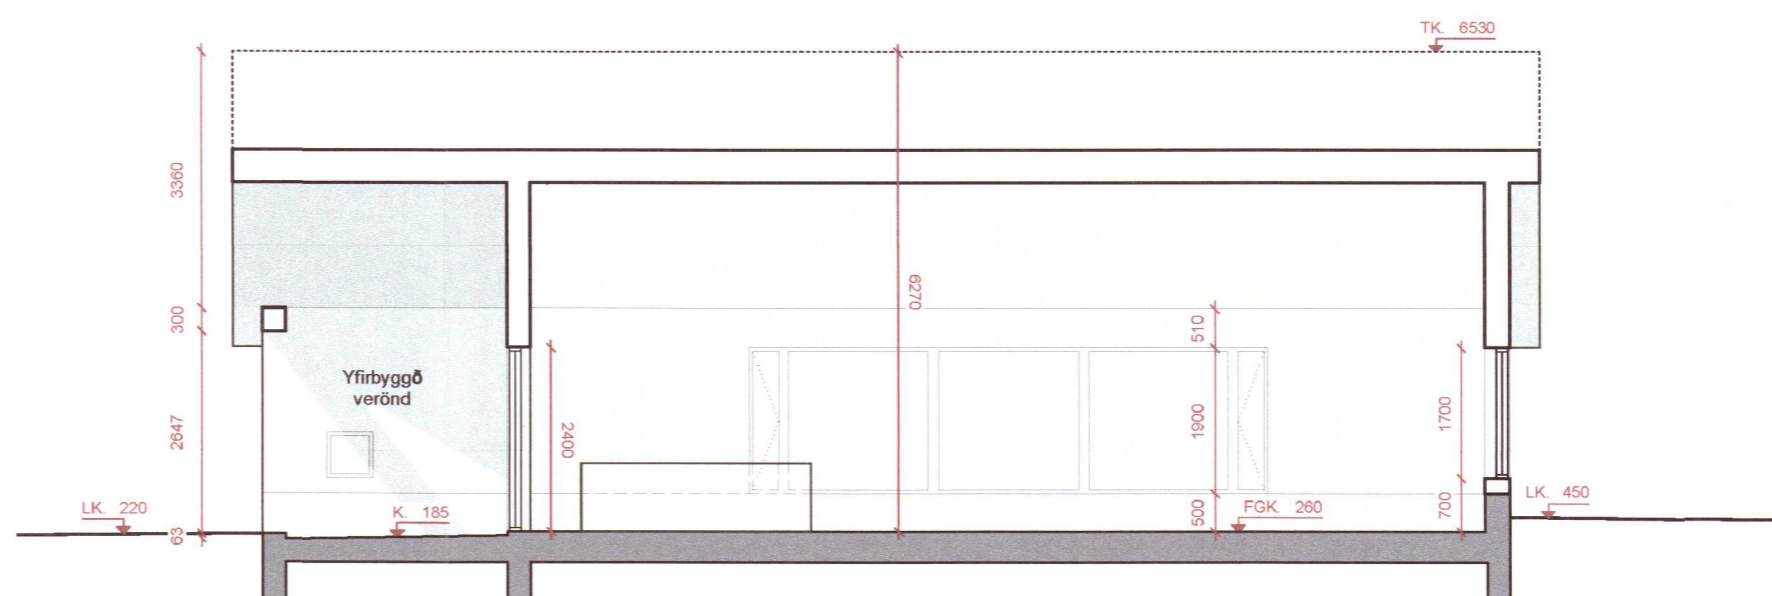

Sneiðing B-B
 mkv. 1:100

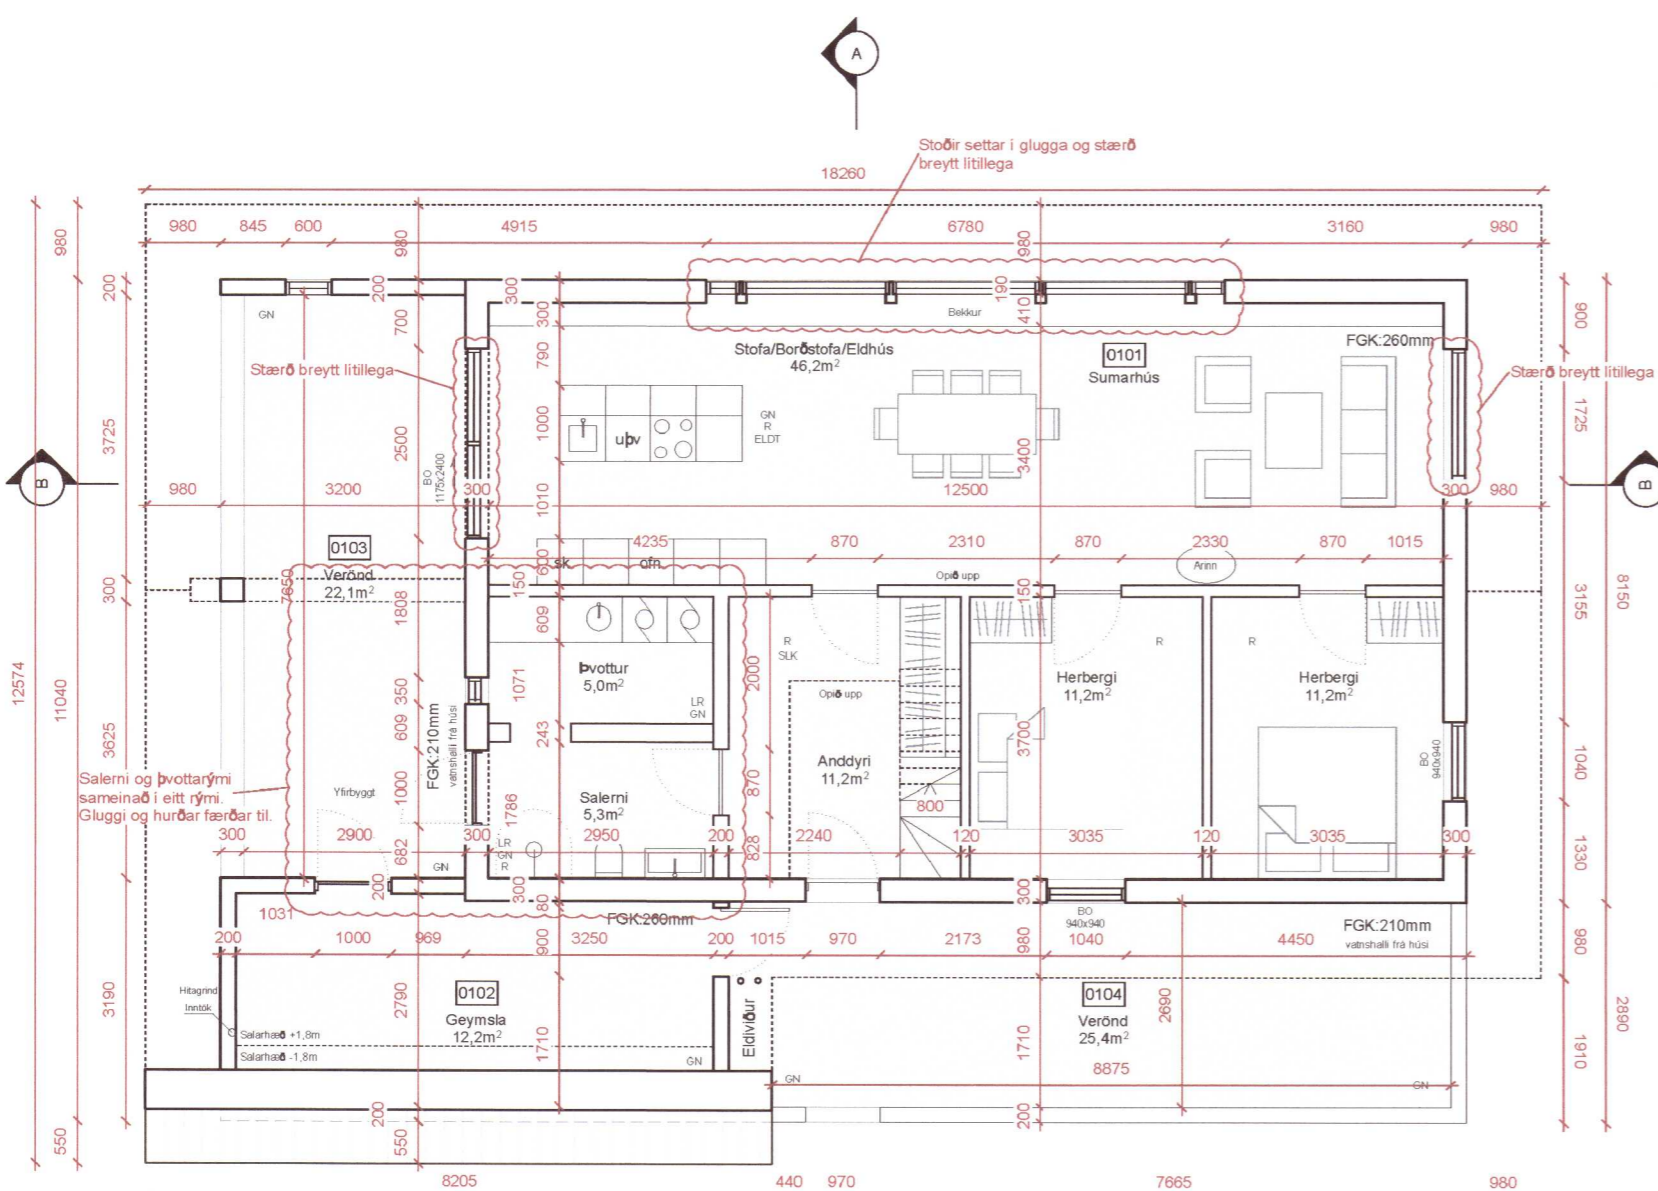

Grunnmynd jarðhæðar
 mkv. 1:100

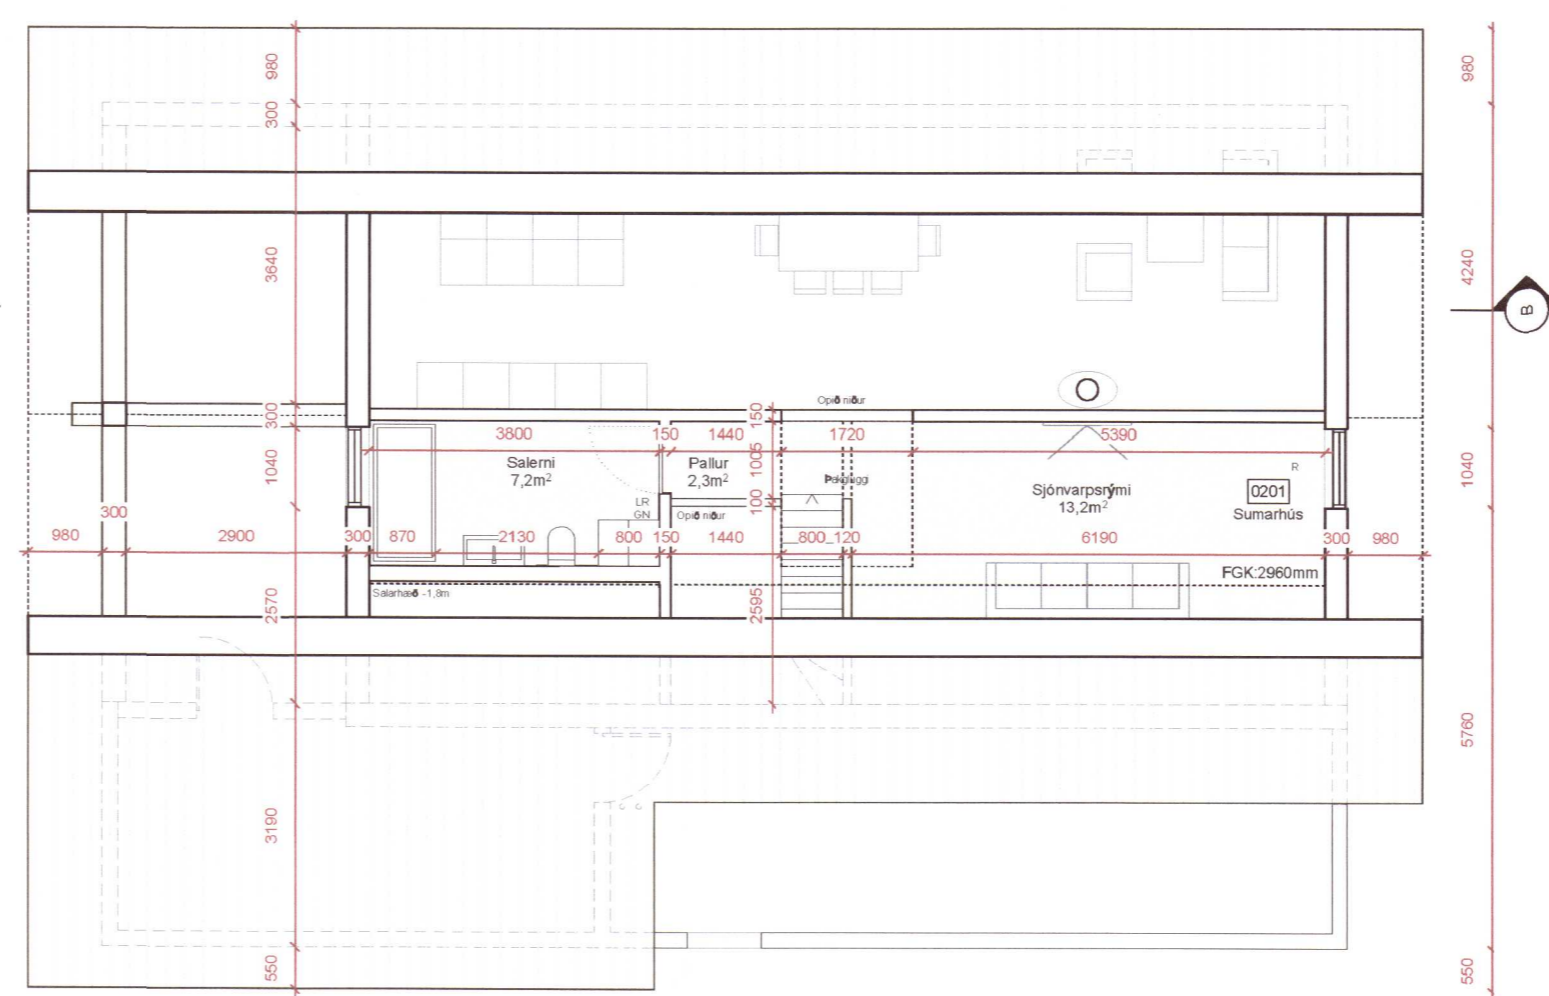

Grunnmynd efri hæð
 mkv. 1:100

Skýringar

- LR Loftrásting
- GN Gólfniðurfall
- R Reykskynjari
- SLT Slökkvitæki
- ELDT Eldvarnareppi
- BO Björgunarpop
- FGK Frágenginn gólfkoti
- TK Þakkotár
- AK Aðkomukoti
- K Kötur á landi

Fyrirvari

Kötur og mál eru í millimetrum (mm). Mælið ekki af teikningum.
 Teikning skal lesin með viðeigandi gögnum, verkýsingum og teikningum annarra hönnuða.
 Öll mál skal athuga á staðnum áður en smíði hefst. Misræmi í teikningum og vafaatriði skal tilkynna arkitektum strax.

20210318

B	Stoðir settar í stofuglugga og stærð á gluggum breytt lítillega. Snýrting og þvottarými sameinað í eitt rými.	15.02.21	EBÓ	AGLA
A	Skrifstofu á e.h. breytt í salerni	16.12.19	EBÓ	AGLA

Útgáfa	Breyting	Dags.	Teiknað	Yfirfarið
Neðra Apavatn				
Stgr. 8719-1-64000040 Landnr. L169296				
Sumarhúsið				096
Tegund verks				Verknr.
Aðaluppdrættir				1:100
Grunnmyndir og sneiðingar				Mkv.
A-200	B			2/4 A2
Raðnúmer	Útgáfa			Blað Stærð
EBÓ	AGLA			16.12.19
Teiknað	Yfirfarið			Útgáfa dags.