

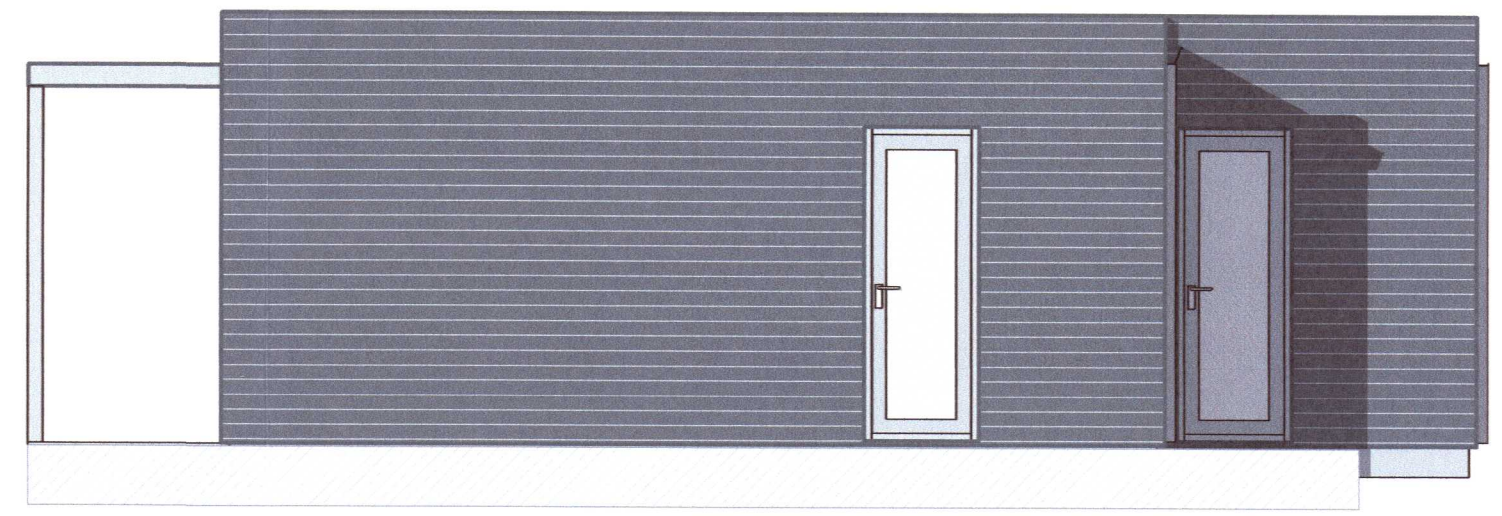



Umhverfis- og tæknisvið Uppsveita
Samþykkt
 01. sep. 2021
David Sigurðsson
 Byggingarfulltrúi

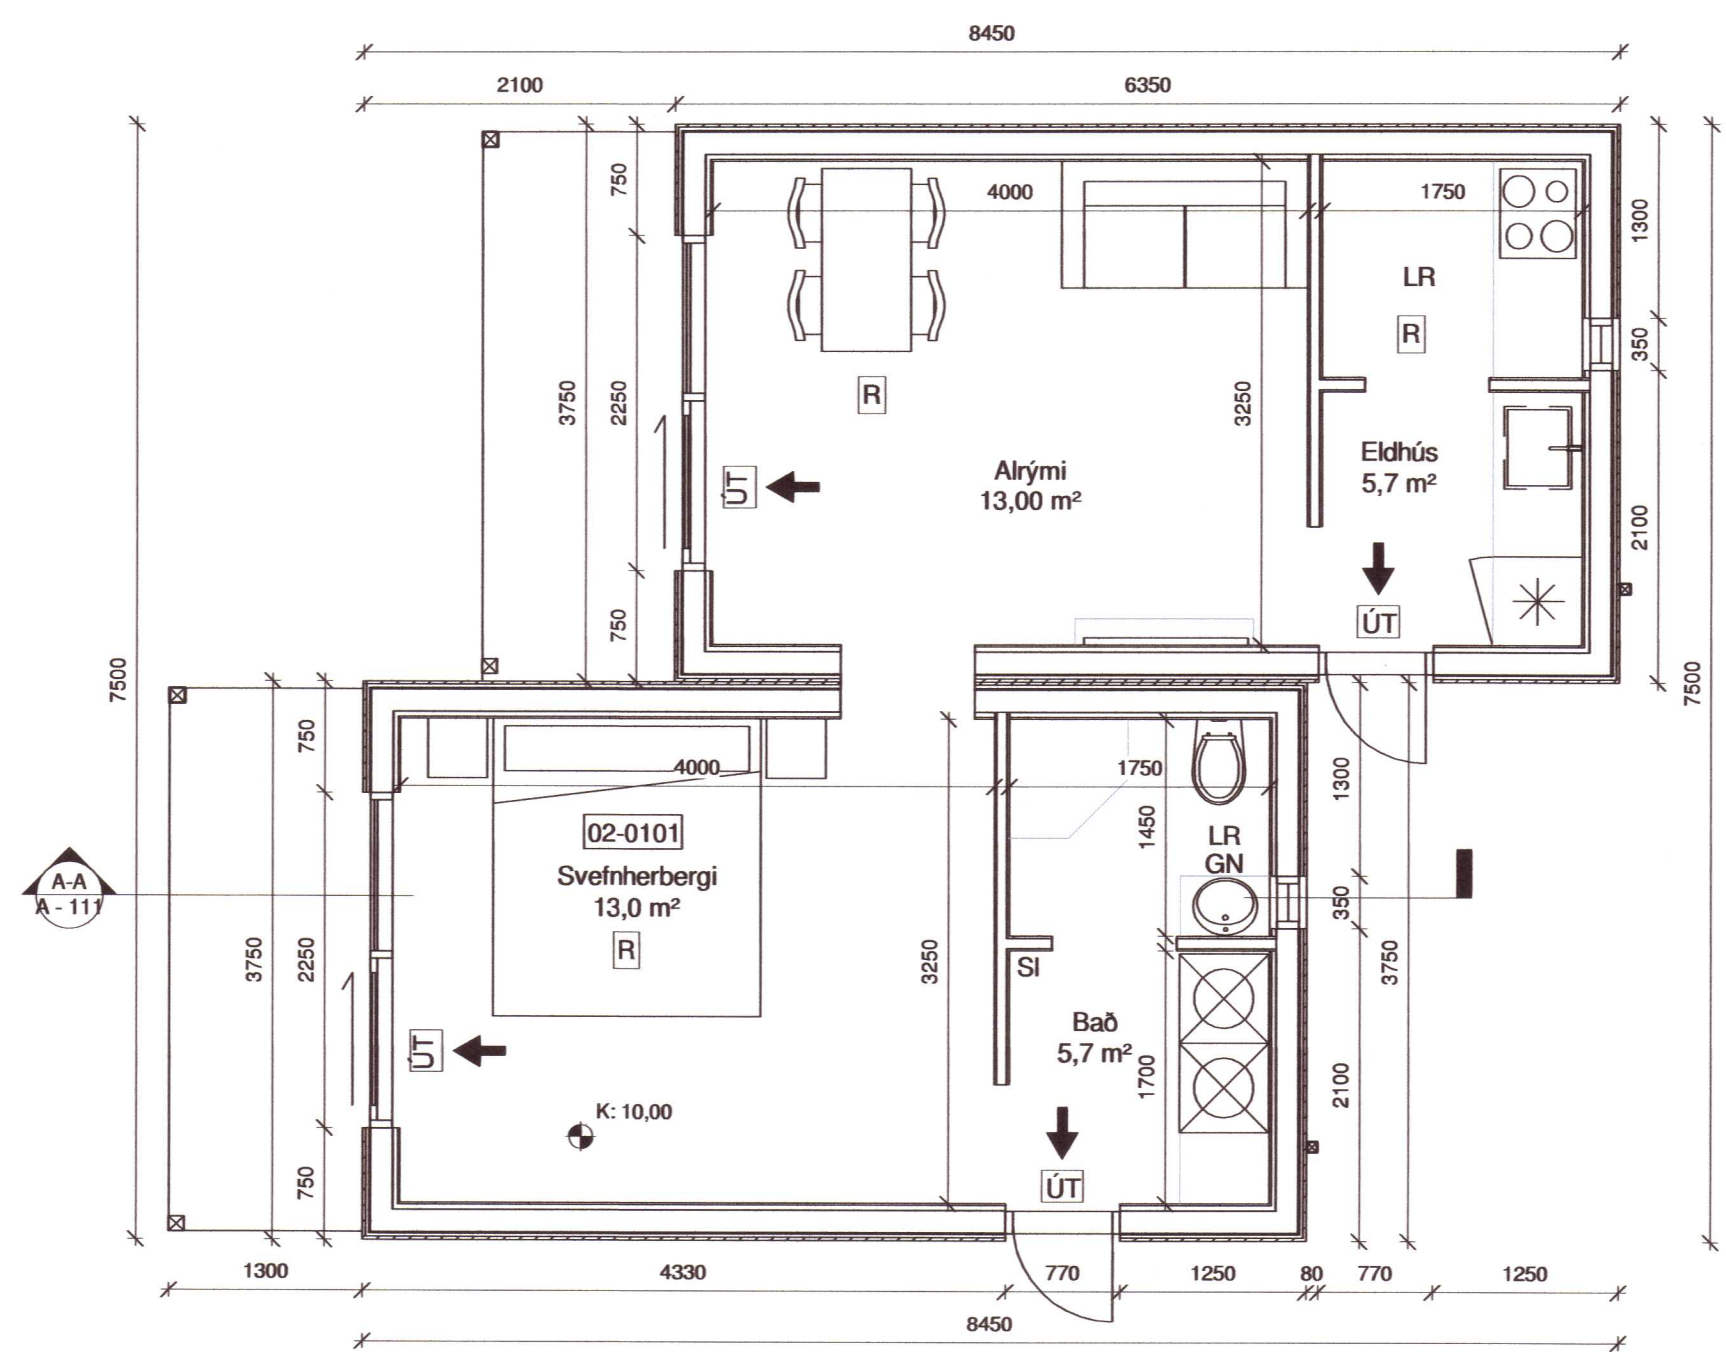


Suðaustur
1 : 50

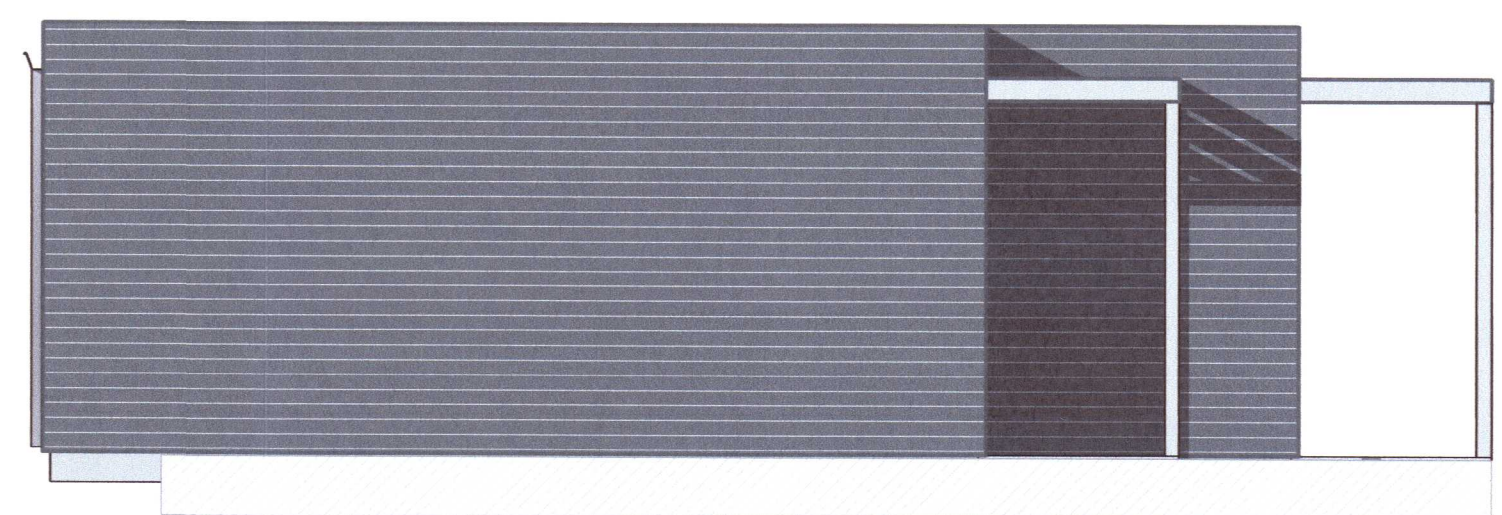


Norðvestur
1 : 50

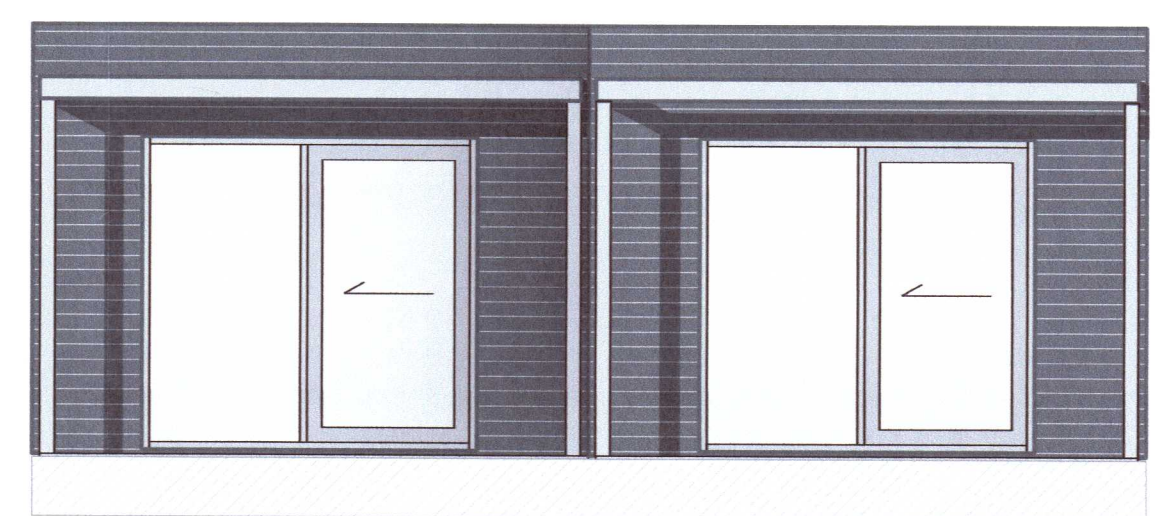

Suðvestur
1 : 50

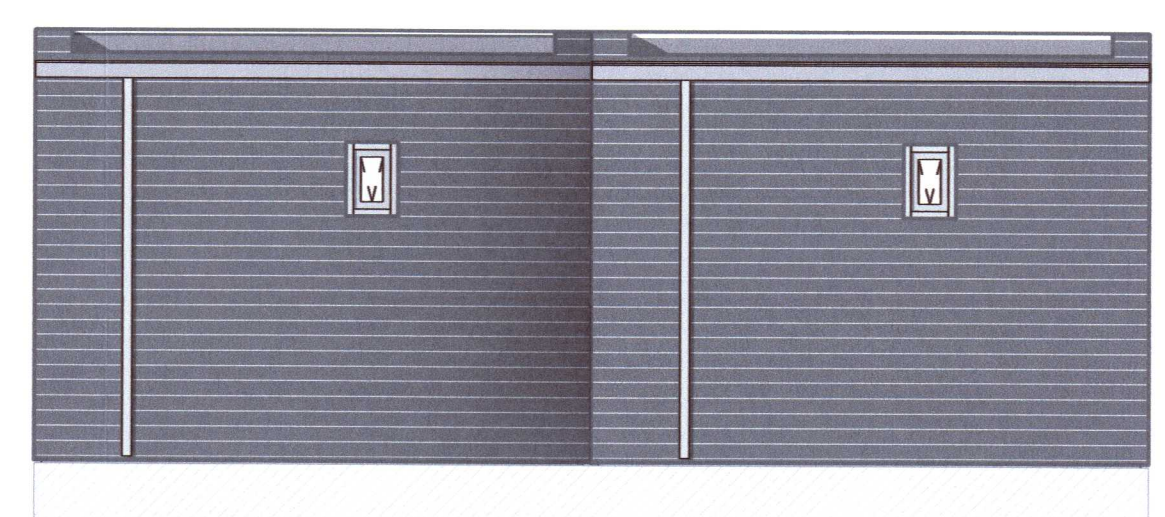

Norðaustur
1 : 50

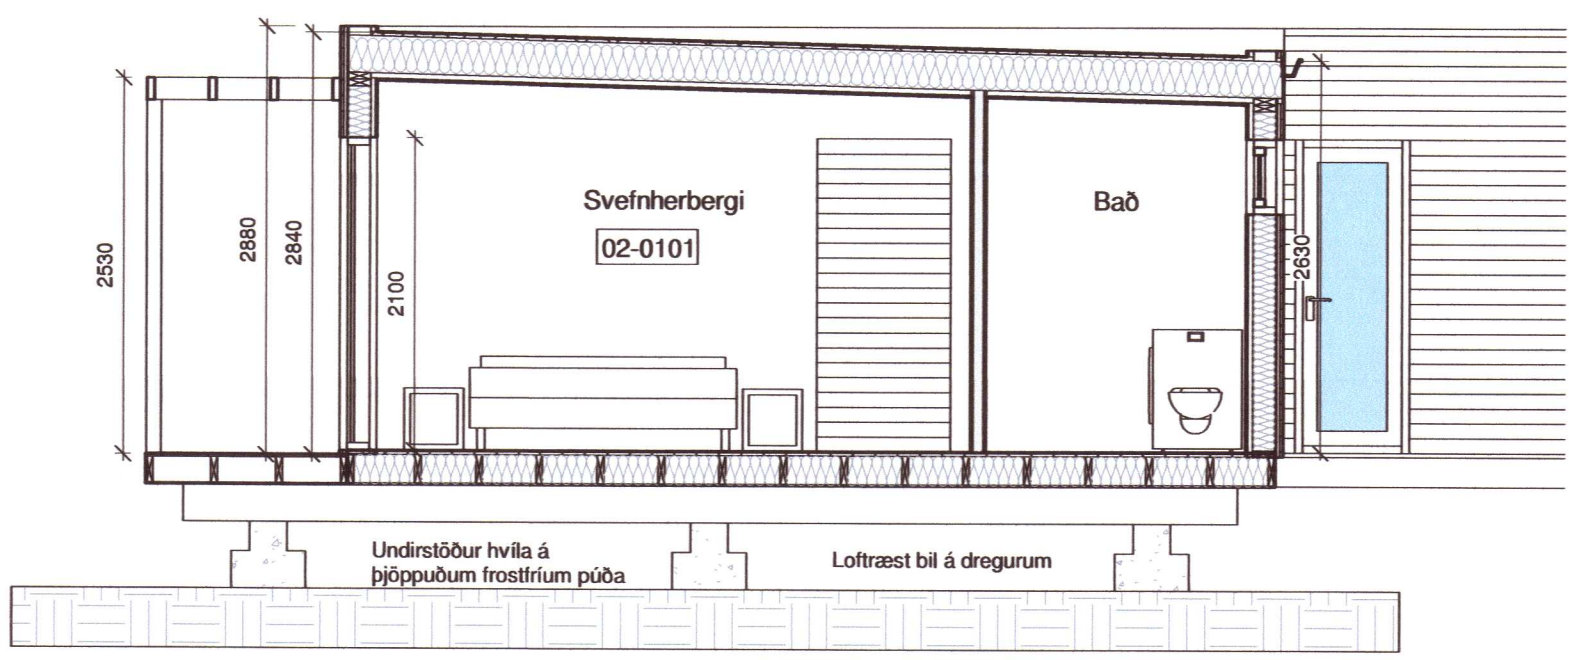

Almennt.
 Sótt er um heimild fyrir staðsetningu á Starfsmannahúsi á lóðina Skólavegur 1, Reyholti í Bláskógabyggð. Landnr. 188589 og staðgreinir 8721-1-2000010. Þvottahús er mhl 02. Um er að ræða staðsetningu á Starfsmannahúsi mhl 02 sem er bráðabirgðar aðstaða rekstraradila þar til heildarskipulag lóðarinnar liggur fyrir og varanleg aðstaða kemur.

Gólf.
 2*45*220mm timburdegarar hvíla á steyptum undirstöðum á þjöppuðum frostríum púða. 45*220mm timburgólfbitar eru einangraðir með 200mm steinull.

Útveggir.
 eru byggðir úr timburgrind klæddir að utan með krossvið, 20mm loftunargrind og liggjandi timburklæðningu (bandsagaðri), músanet kemur að neðan allan hringinn. Milli timburstöða kemur 150mm steinull, að innan kemur rakavarnalag, raflagnagrind og panelklæðning.

Innveggir.
 Léttir veggir eru gerðir úr 35*70mm timburstöðum einangraðir með 50mm steinull og klæddir með panelklæðningu.

Pakvirkí.
 Pakvirkí er upptekið þak byggt upp með 45*250mm timburbitum, að ofan eru sperrur klæddar með 25*150mm borðaklæðningu með ásoðnum þakdúk. Einangrun er 220mm steinull með vindvörn. Að innan kemur rakavarnalag, raflagnagrind og panelklæðningu. Þakkantur er hluti af útvegg með utanáliggjandi þakrennu. Loftun þaks er 3 stik 40mm loftunarrör með neti í hvert sperrubil.

Lagnir.
 Allar neysluvatnslagnir eru utanáliggjandi á veggklæðningu. Húsið er hitað upp með ofnum. Fráveita er lögð í rotþró innan lóðar.

Gluggar og hurðar.
 Gluggar eru álguggar. Hurðar eru álhurðar.

Brunavarnir.
 Slökkvitæki s.a.m.k gr.9.4.5. í byggingareglugerð Reykskynjari s.a.m.k gr 6.7.1. í byggingareglugerð. Stærð björgunaropu og útleiða er tilgreind á grunnmynd.

Helstu stærðir.

02-0103.....	47,6 m ²	130,2 m ³
Stærð lóðar.....	4000m ²	
Nýtingahlutfall.....	0,1	

20213191

Pro-Ark Teiknistofa
 Skólavegur 1 - Starfsmannahús
 4-17-049

Grunnmynd, útlit og snið

Eiríkur Vignir Pálsson BFÍ Kt: 010975-4179
Kjartan Sigurbjartsson
 Kjartan Sigurbjartsson BFÍ Kt: 190275-5319

Teikn. RÓ
 Dags. 17.8.2021 Útgáfa 1
 Mkv. 1:50
 Blaðast. A2 **A - 111**