ÁSÝND SUÐURHLIÐAR
GRINDARTEIKNING VEGGJAGRIND 5 MKV, 1:50

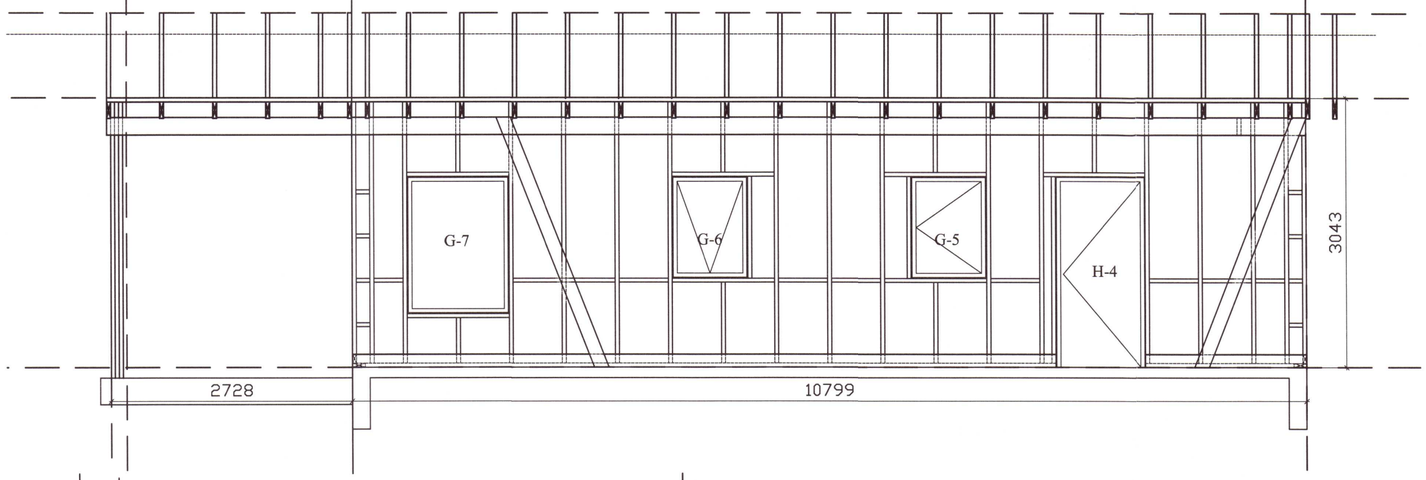

YFIRLITSMYND VEGGJAGRINDA

Umhverfis- og tæknisvið Uppsveita
Yfirfarið
03. nóv. 2021
Byggingarfulltrúi

GRIND 5
GRINDARTEIKNING MKV, 1:20

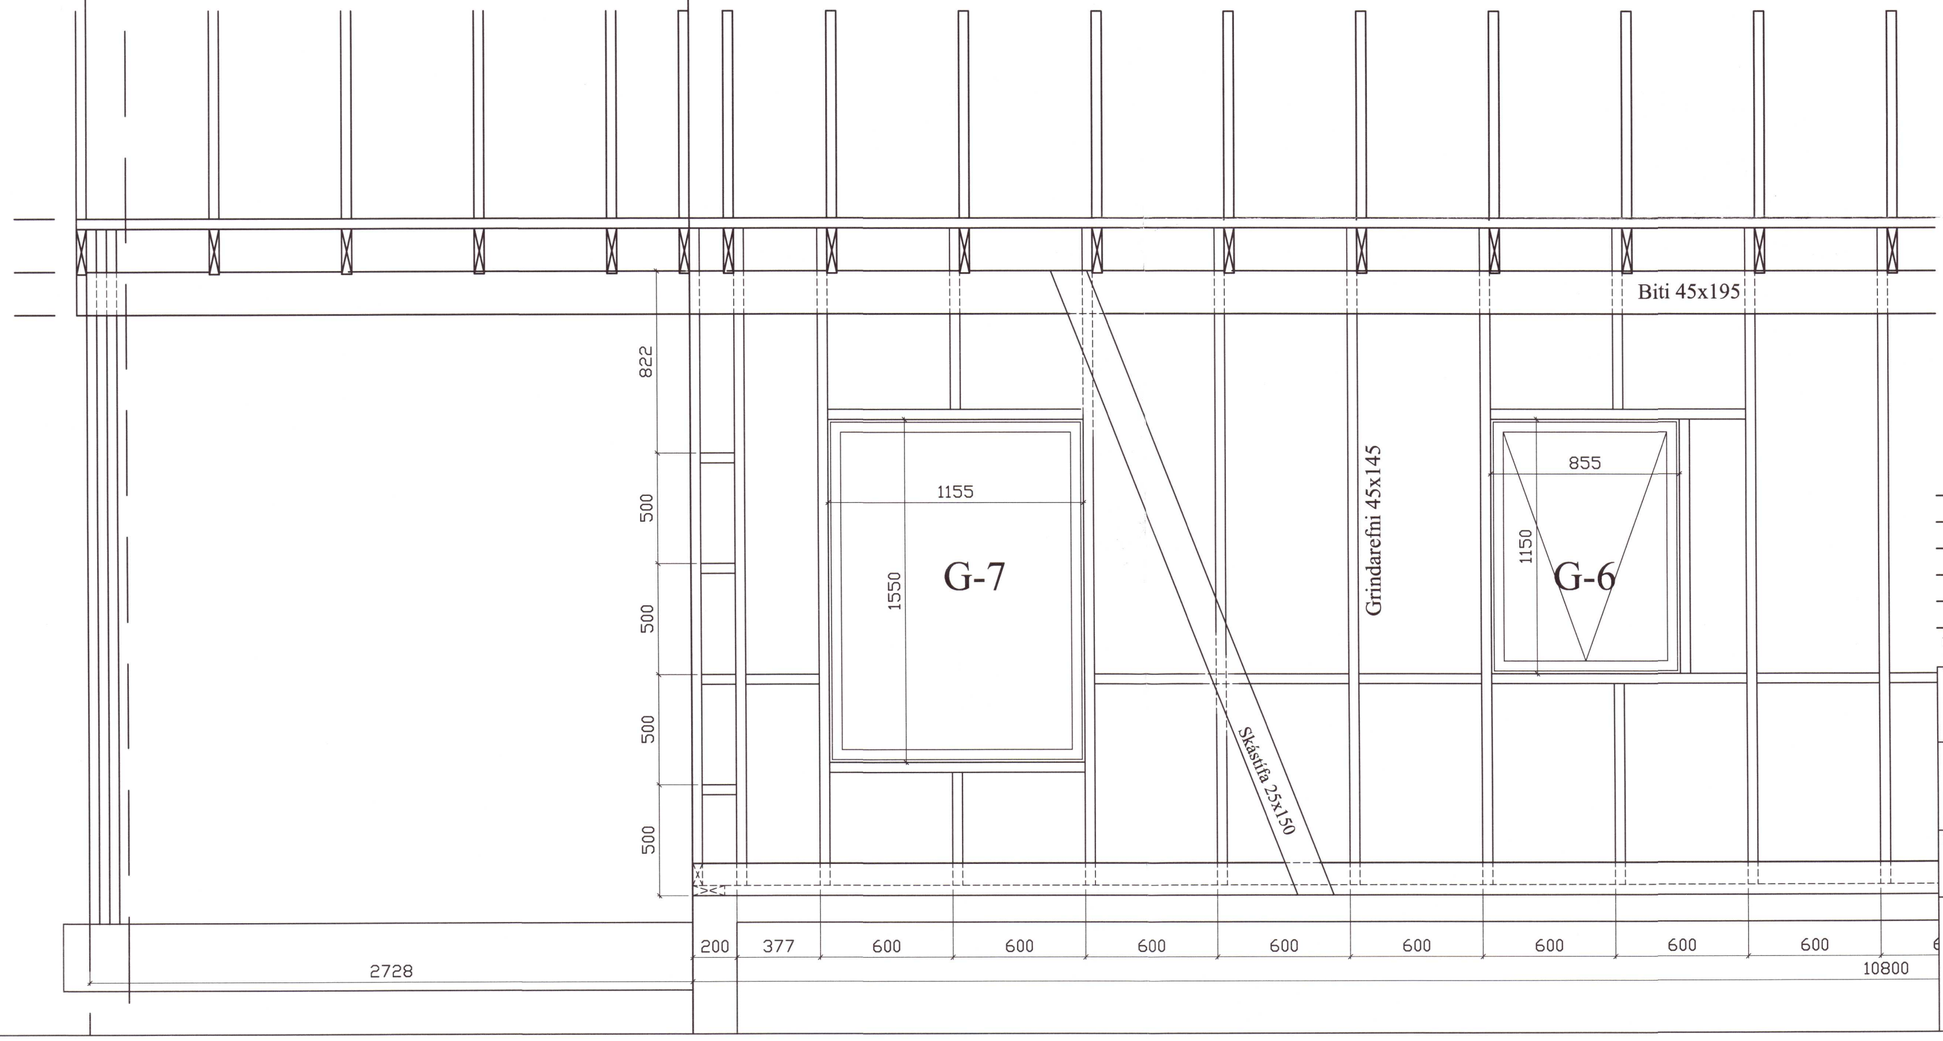

20213213
KRISTINN RAGNARSSON KT. 120944-2669

Útgáfa	Breyting	Dagsetning	Nafn

Verkefni
Fótarholt 5 í Bláskógabyggð

Verkhluti
Grindarteikning - Grind 5A

Númer teikningar	Mælikvarði	
B-20	1/50, 1/20	

Óskar Gunnarsson
Byggingatæknifræðingur mtfí
Kt: 191068-5569
S: 824-8414,
oskar.gunnarsson68@gmail.com

	Dagsetning.	Nafn
Hannað	21.06.2021	Ó.G.
Teiknað	21.06.2021	Ó.G.
Yfirfarið		
Samþykkt		