



GRIND 6
GRINDARTEIKNING MKV, 1:20


Umhverfis- og tæknisvið Uppsveita
Yfirfarið
03. nov. 2021
Óskar Gunnarsson
Byggingarfulltrúi

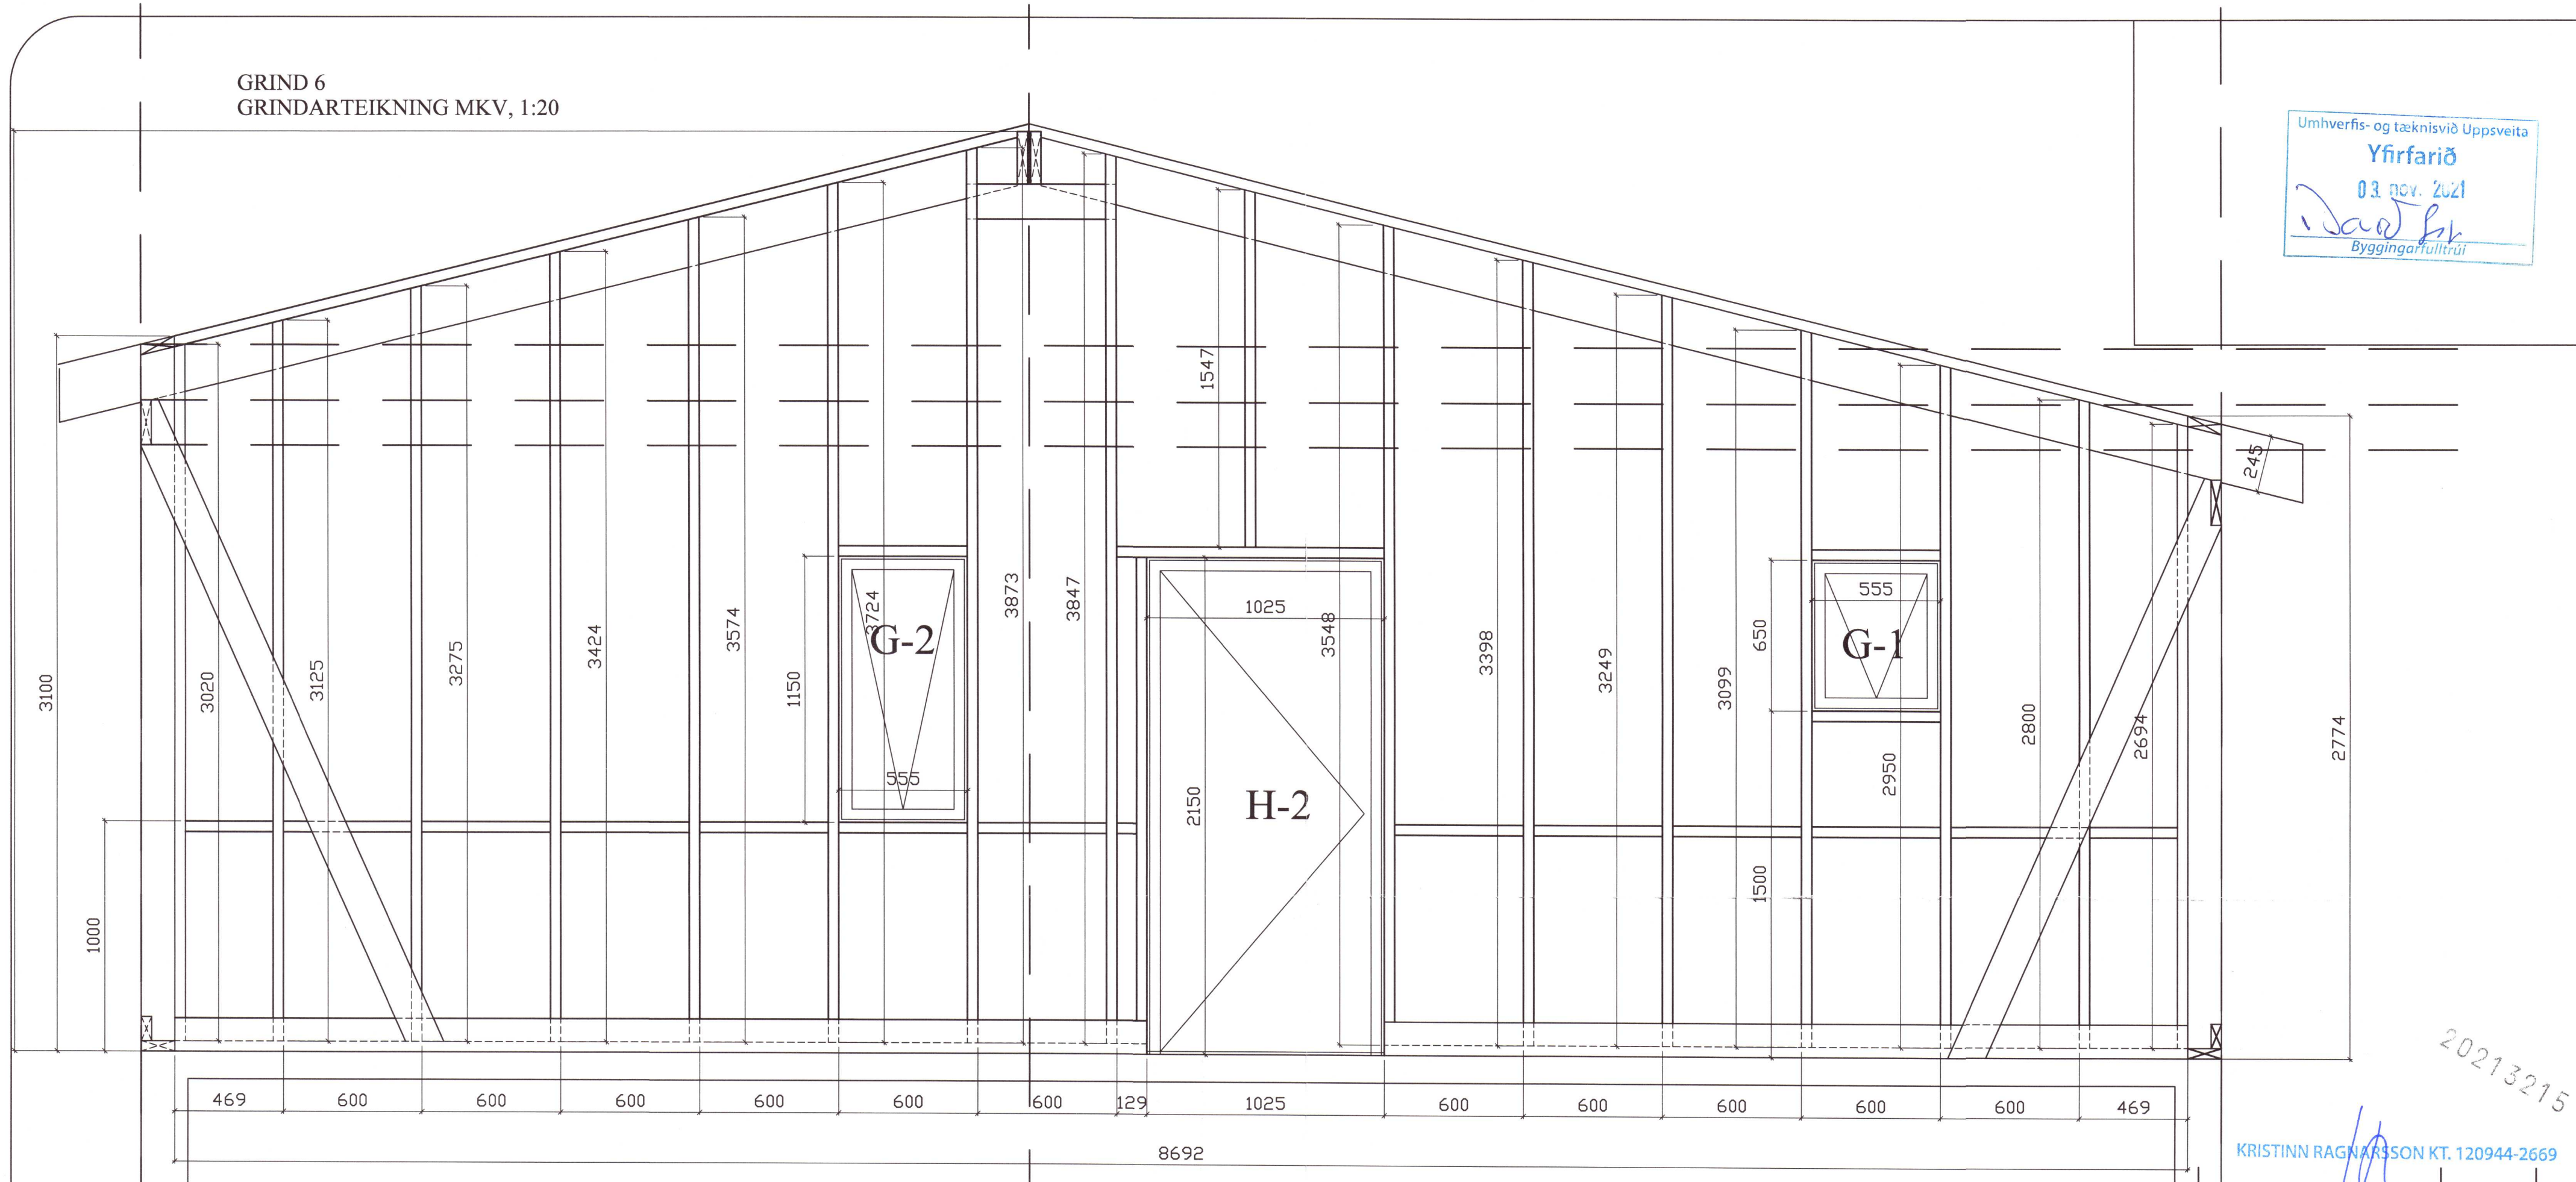

ÁSÝND NORÐURHLIÐAR
GRINDARTEIKNING VEGGJAGRIND 6; MKV, 1:50

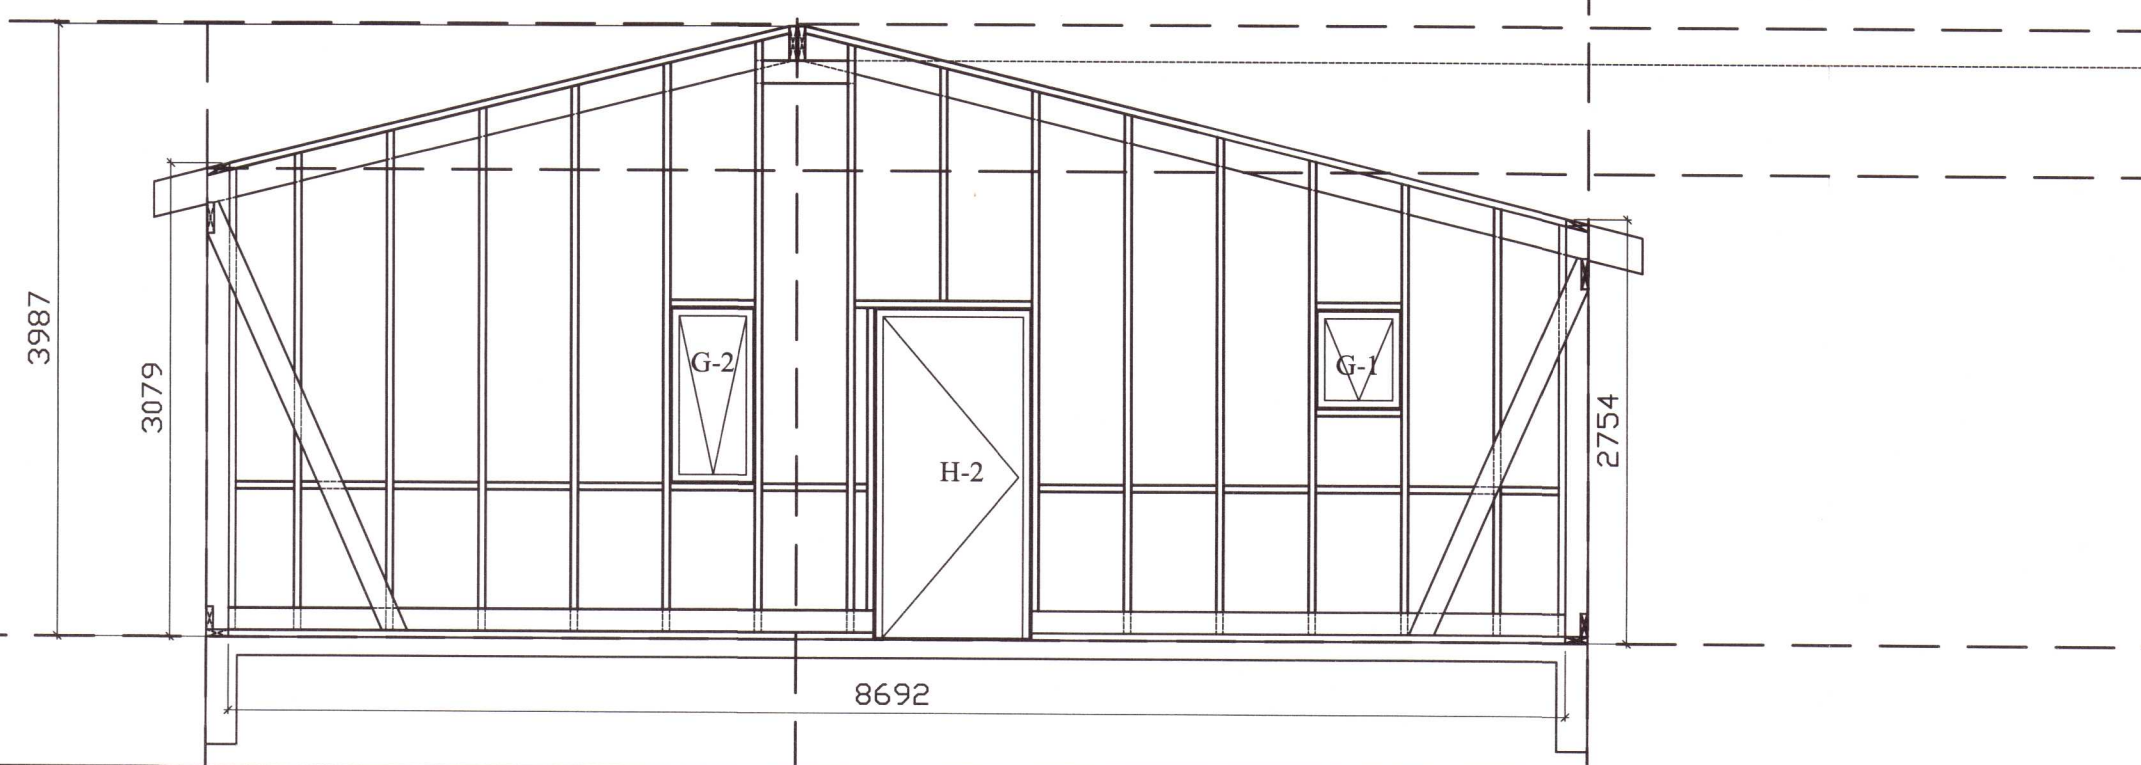

YFIRLITSMYND VEGGJAGRINDA

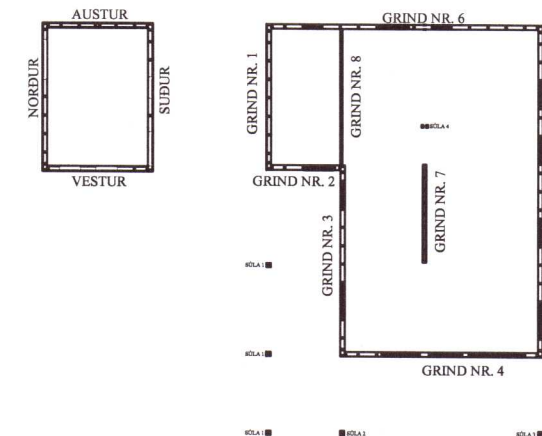

20213215
KRISTINN RAGNARSSON KT. 120944-2669

Útgáfa	Breyting	Dagsetning	Nafn
Verkefni Fótarholt 5 í Bláskógabyggð			
Verkhliut Grindarteikning - Grind 6			
Númer teikningar B-22	Mælikvarði 1/50, 1/20		
Óskar Gunnarsson Byggingatæknifræðingur mtfi Kt: 191068-5569 S: 824-8414, oskar.gunnarsson68@gmail.com	Dagsetning	Nafn	
	Hannað	21.06.2021	Ó.G.
	Teiknað	21.06.2021	Ó.G.
	Yfirfarið		
Samþykkt			