



Gólfhitalagnir  
Mkv: 1/50


Umhverfis- og tæknisvið Uppsveita  
Yfirfarið  
03. nóv. 2021  
Byggingarfulltrúi

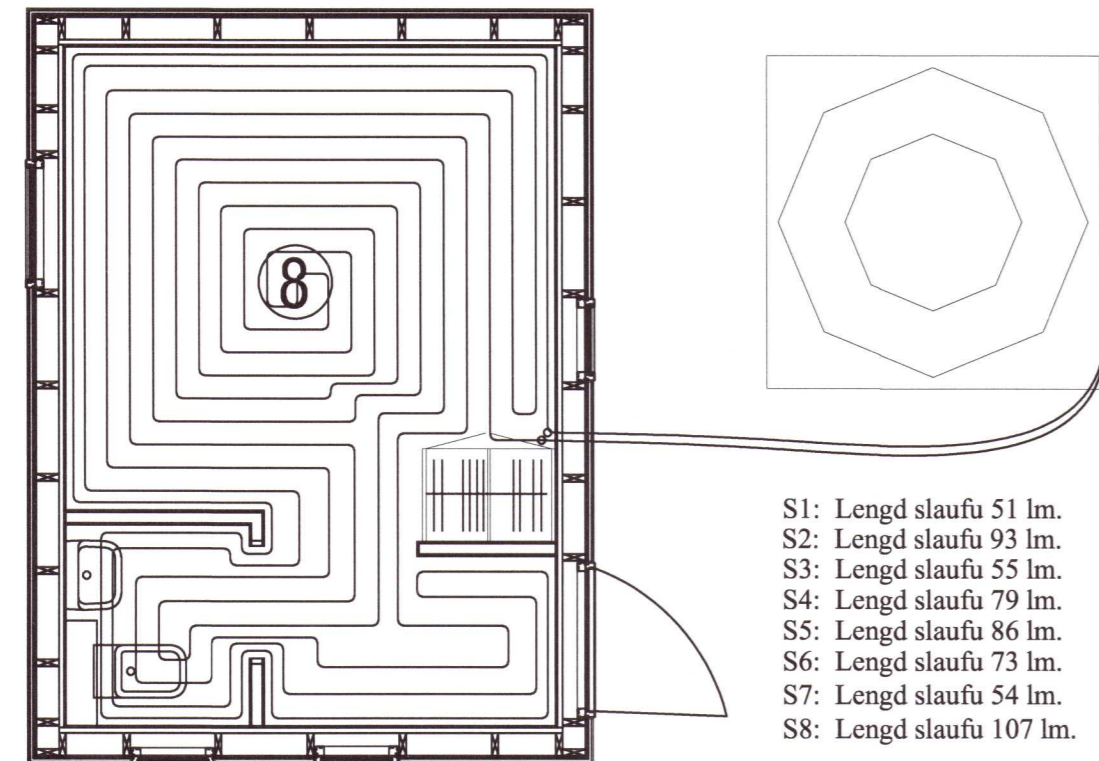

- S1: Lengd slaufu 51 lm.
- S2: Lengd slaufu 93 lm.
- S3: Lengd slaufu 55 lm.
- S4: Lengd slaufu 79 lm.
- S5: Lengd slaufu 86 lm.
- S6: Lengd slaufu 73 lm.
- S7: Lengd slaufu 54 lm.
- S8: Lengd slaufu 107 lm.

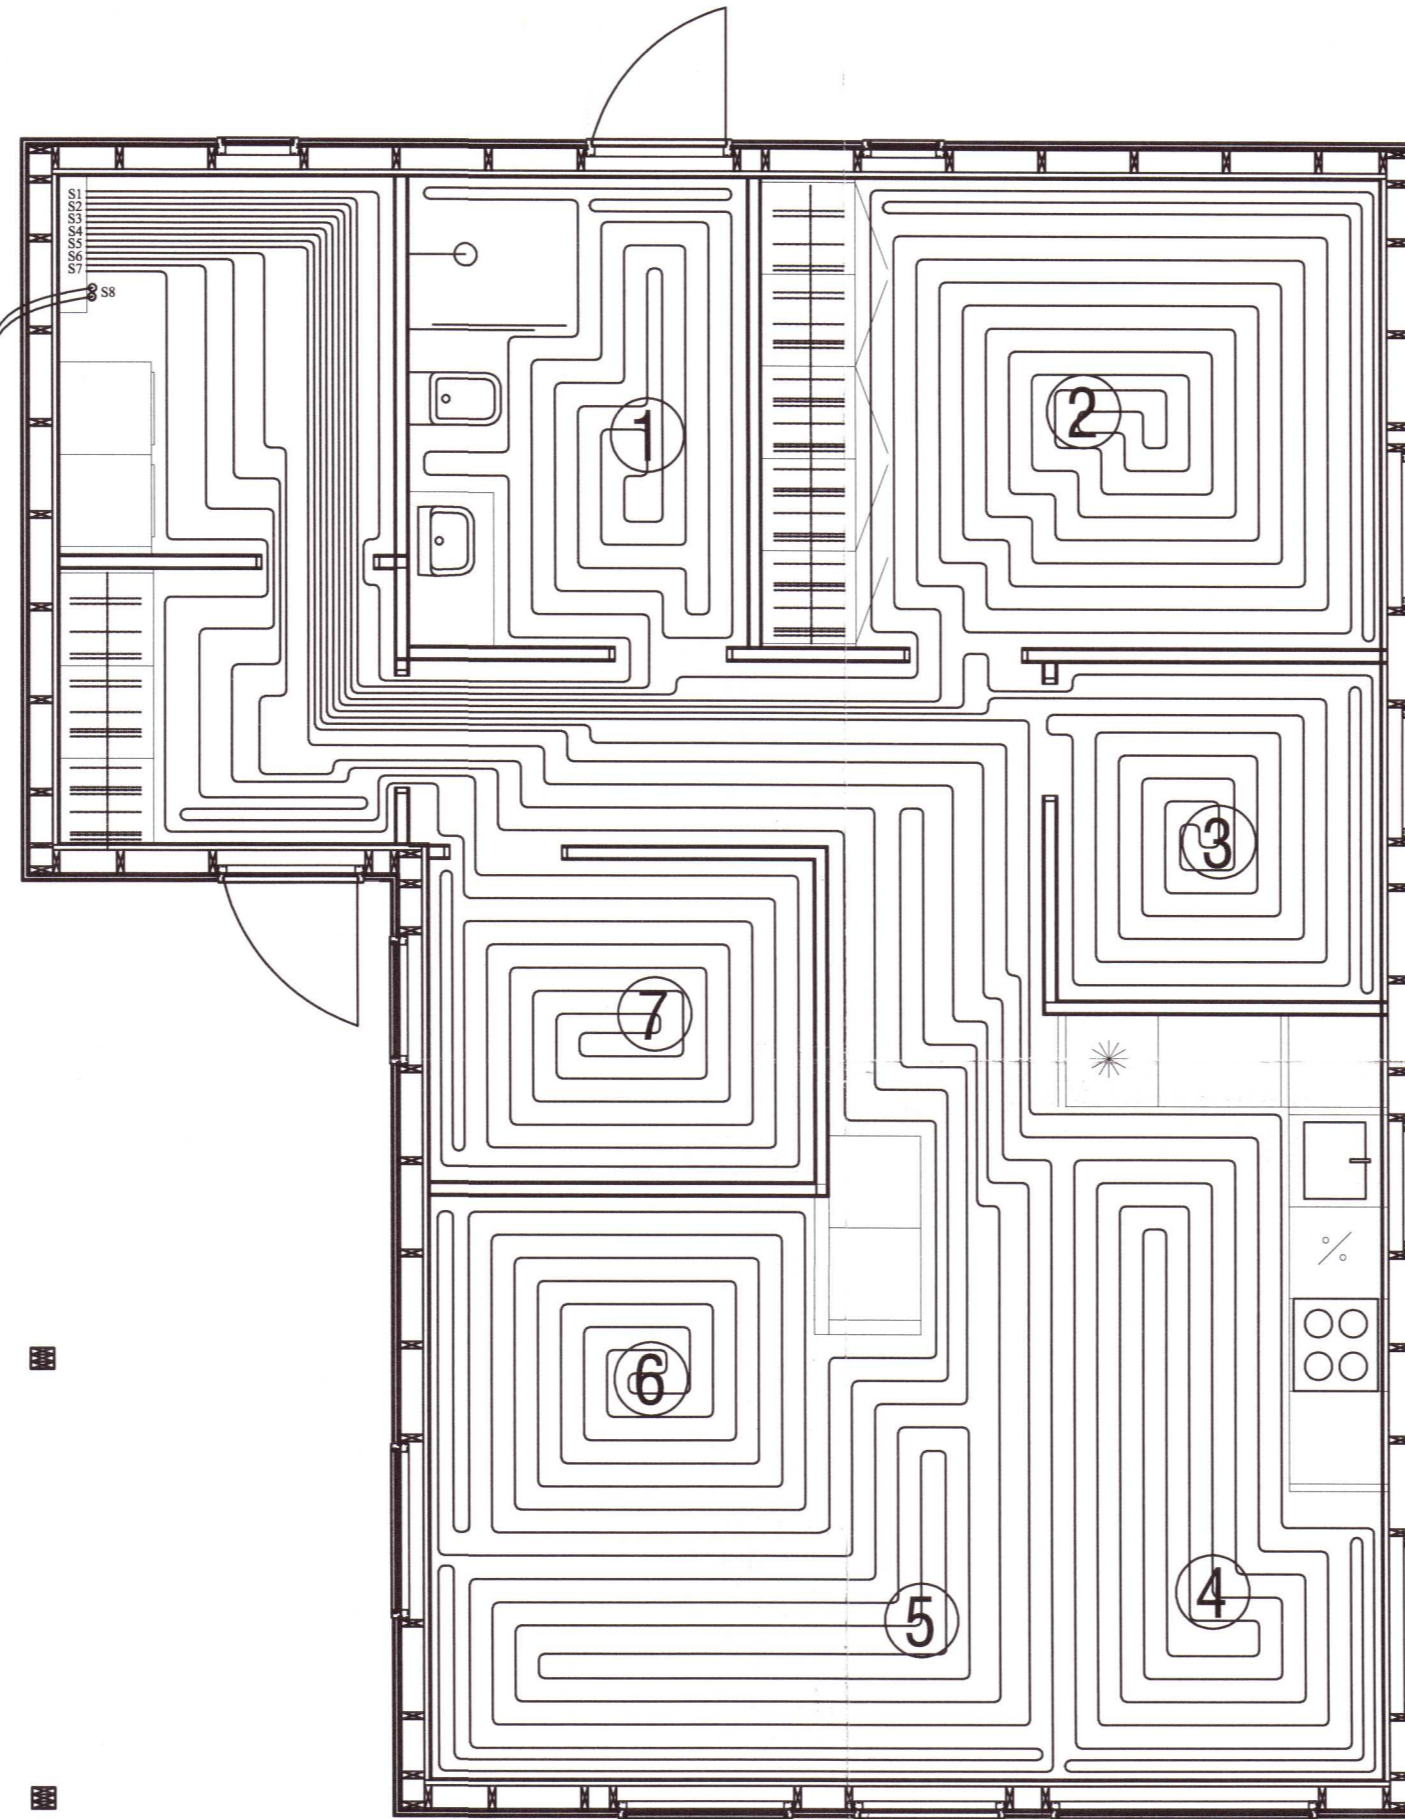

GÓLFHITAGRIND

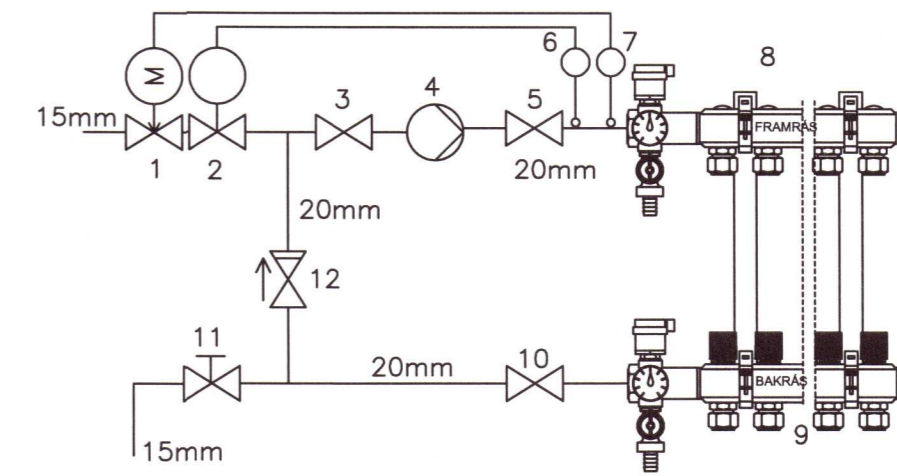

- 1 SEGULLOKI 15 MM MEÐ 220V SPÓLU TENGIST HITARÓFA (7)
- 2 STJÓRNLOKI T.D. DANFOSS RAVV-RAV 10(8 KV=1,2 27-57°C)
- 3 STOPPLOKI 20 MM
- 4 DÆLA 0,25 L/S 4mVS ÞRÝSTIÞÝRD
- 5 STOPPLOKI 20 MM
- 6 ÞREIFARI Á 2 STILLIST Á 45°C (MAX)
- 7 ÖRYGGISHITAROFI TENGIST 1 STILLIST Á 50°C
- 8 GÓLFHITAKISTA MEÐ STILLILOKU
- 9 GÓLFHITAKISTA MEÐ STJÓRNLOKUM SEM TENGJAST HITANEMUM Í HERBERGJUM. Á TENINGU AÐ SLÖNGUM ER HITAMÆLIR
- 10 STOPPLOKI 20 MM
- 11 STILLILOKI 15 MM
- 12 EINSTEFNULOKI 20M

SKÝRINGAR

ÞÍPUR ERU PEX-LAGNIR MEÐ SÚREFINSKÁPU 16 MM. ÞÆR ERU LAGÐAR MEÐ 150 MM BILI  
SLÖNGUR ERU LAGÐAR OFAN Á JÁRNALÖGN, INNSTEYPTAR Í PLÖTU. LAGNIR ERU ÞRÝSTIÞRÓFAÐAR SKV. LEIÐBEININGUM FRAMLEIÐANDA FRAMRÁS AÐ HITUÐU SVÆÐI ER LÖGÐ Í IDRÁTTARÞÍPU.

KRISTINN RAGNARSSON KT. 110944-2669

HITALAGNIR

LAGNIR SKULU VERA SVÖRT STÁLROÐR SAMKVÆMT DIN 2440. TENGISTYKKI SKULU VERA SAMKVÆMT DIN 2950 OG AF SAMA UPPRUNA OG LAGNIR.

LAGNIR Í STEYPTRI PLÖTU SKULU VERA ÚR PLASTI MEÐ SÚREFNISFLÆÐIVÖRN ÆTLUÐ TIL NOTKUNAR Í HITAKERFI SAMKVÆMT DIN 16968, 4727 OG 4726.

ÞRÝSTIÞRÓFA SKAL ALLAR LAGNIR MEÐ 6,0 bar VATNSÞRÝSTINGI SEM SKAL STANDA Í 24 klst. OG SKAL YFIRFARA ALLAR TENINGAR MEÐ SJÓNSKOÐUN.

EINANGRA SKAL LAGNIR OG TENGISTYKKI MEÐ 15 mm ÓBRENNANLEGGRI EINANGRUN T.D STEINULLARHÓLKUM MEÐ ÁFÖSTUM TREFJASTYRKUM ÁLDÚK.

SÝNILEGAR LAGNIR Á VEGGJUM ERU ÁN EINANGRUNAR.

ALLAR LAGNIR UNDIR LOFTUM SKULU HENGÐAR Í ÞAR TIL GERÐAR BAULUR EÐA RÓLUR. LAGNIR UTAN Á VEGGJUM SKULU FESTAR Í MÁLMFESTINGAR ÞÉTT VIÐ VEGG OG SKULU FESTINGAR ALLAR VERA AF SÖMU GERÐ.

MESTA FJARLÆGD MILLI UPPHENGJA ER 2 m.

OFNAR

OFNAR SKULU VERA STÁLOFNAR AF VIÐURKENNDRI GERÐ OG SKULU AFKÖST OFNANNA VERA Í SAMRÆMI VIÐ ÍST EN 442. MIÐAÐ ER VIÐ STÁLOFNA OG SKULU ÞEIR VERA ÞRÝSTIÞRÓFAÐIR MEÐ 8 BAR ÞRÝSTINGI. OFNARNIR SKULU VERA FULLMÁLADIR Í HVÍTUM LIT. Á ALLA OFNA KOMI SJÁLÞVIRKUR OFNLOKI, LOFTSKRÚFA OG STILLITÉ. ALLAR LOFTSKRÚFUR SKULU ÞANNIG GERÐAR AÐ AÐEINS MEGI OPNA ÞÆR MEÐ LYKLI. HÆÐ OFNA YFIR FRÁGENGNUM GÓLFI SKAL ALMENNT VERA 100 mm.

Útgáfa	Breyting	Dagsetning	Nafn
Verkefni			
Fótarholt 5 - Bláskógabyggð			
Verkhloti			
Gólfhitalagnir			
20213217			
Númer teikningar	Mælikvarði		
L-02	1/50; 1/500		
Óskar Gunnarsson Byggingatæknifræðingur mtfi Kt: 191068-5569 S: 824-8414, oskar.gunnarsson68@gmail.com	Dagsetning	Nafn	
	Hannað	01.10.2021	Ó.G.
	Teiknað	01.10.2021	Ó.G.
	Yfirfarið		
	Samþykkt		