





SNEIÐING B - B

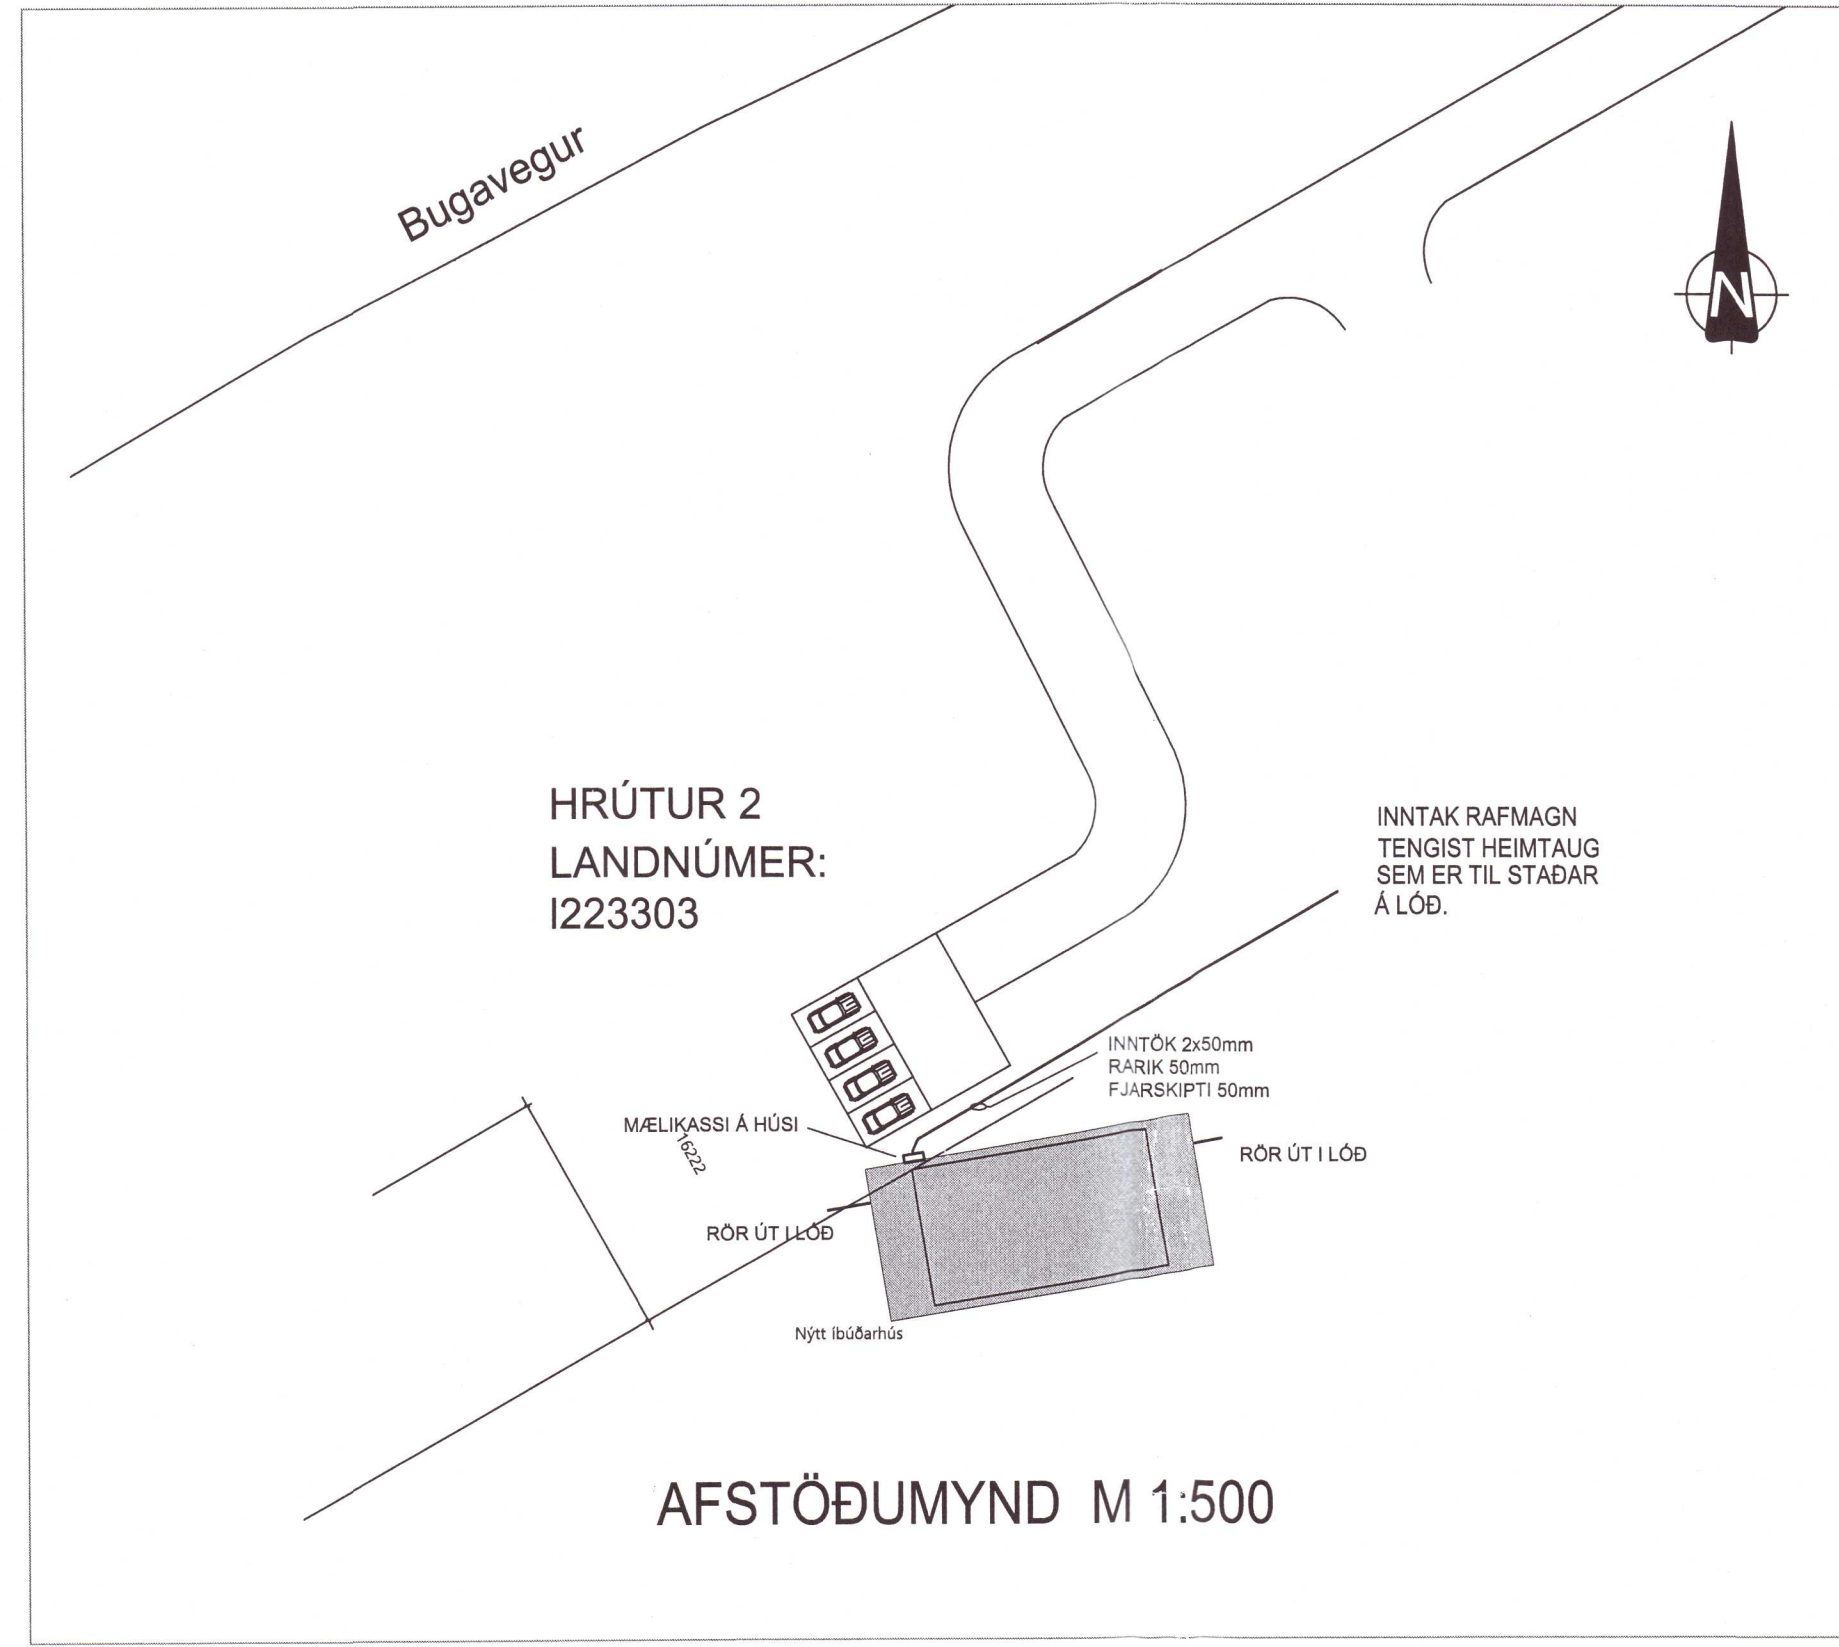

AFSTÖÐUMYND M 1:500


Umhverfis- og tæknisvið Uppsveita
Yfirfarið
04 NOV 2019
Byggingarfulltrúi

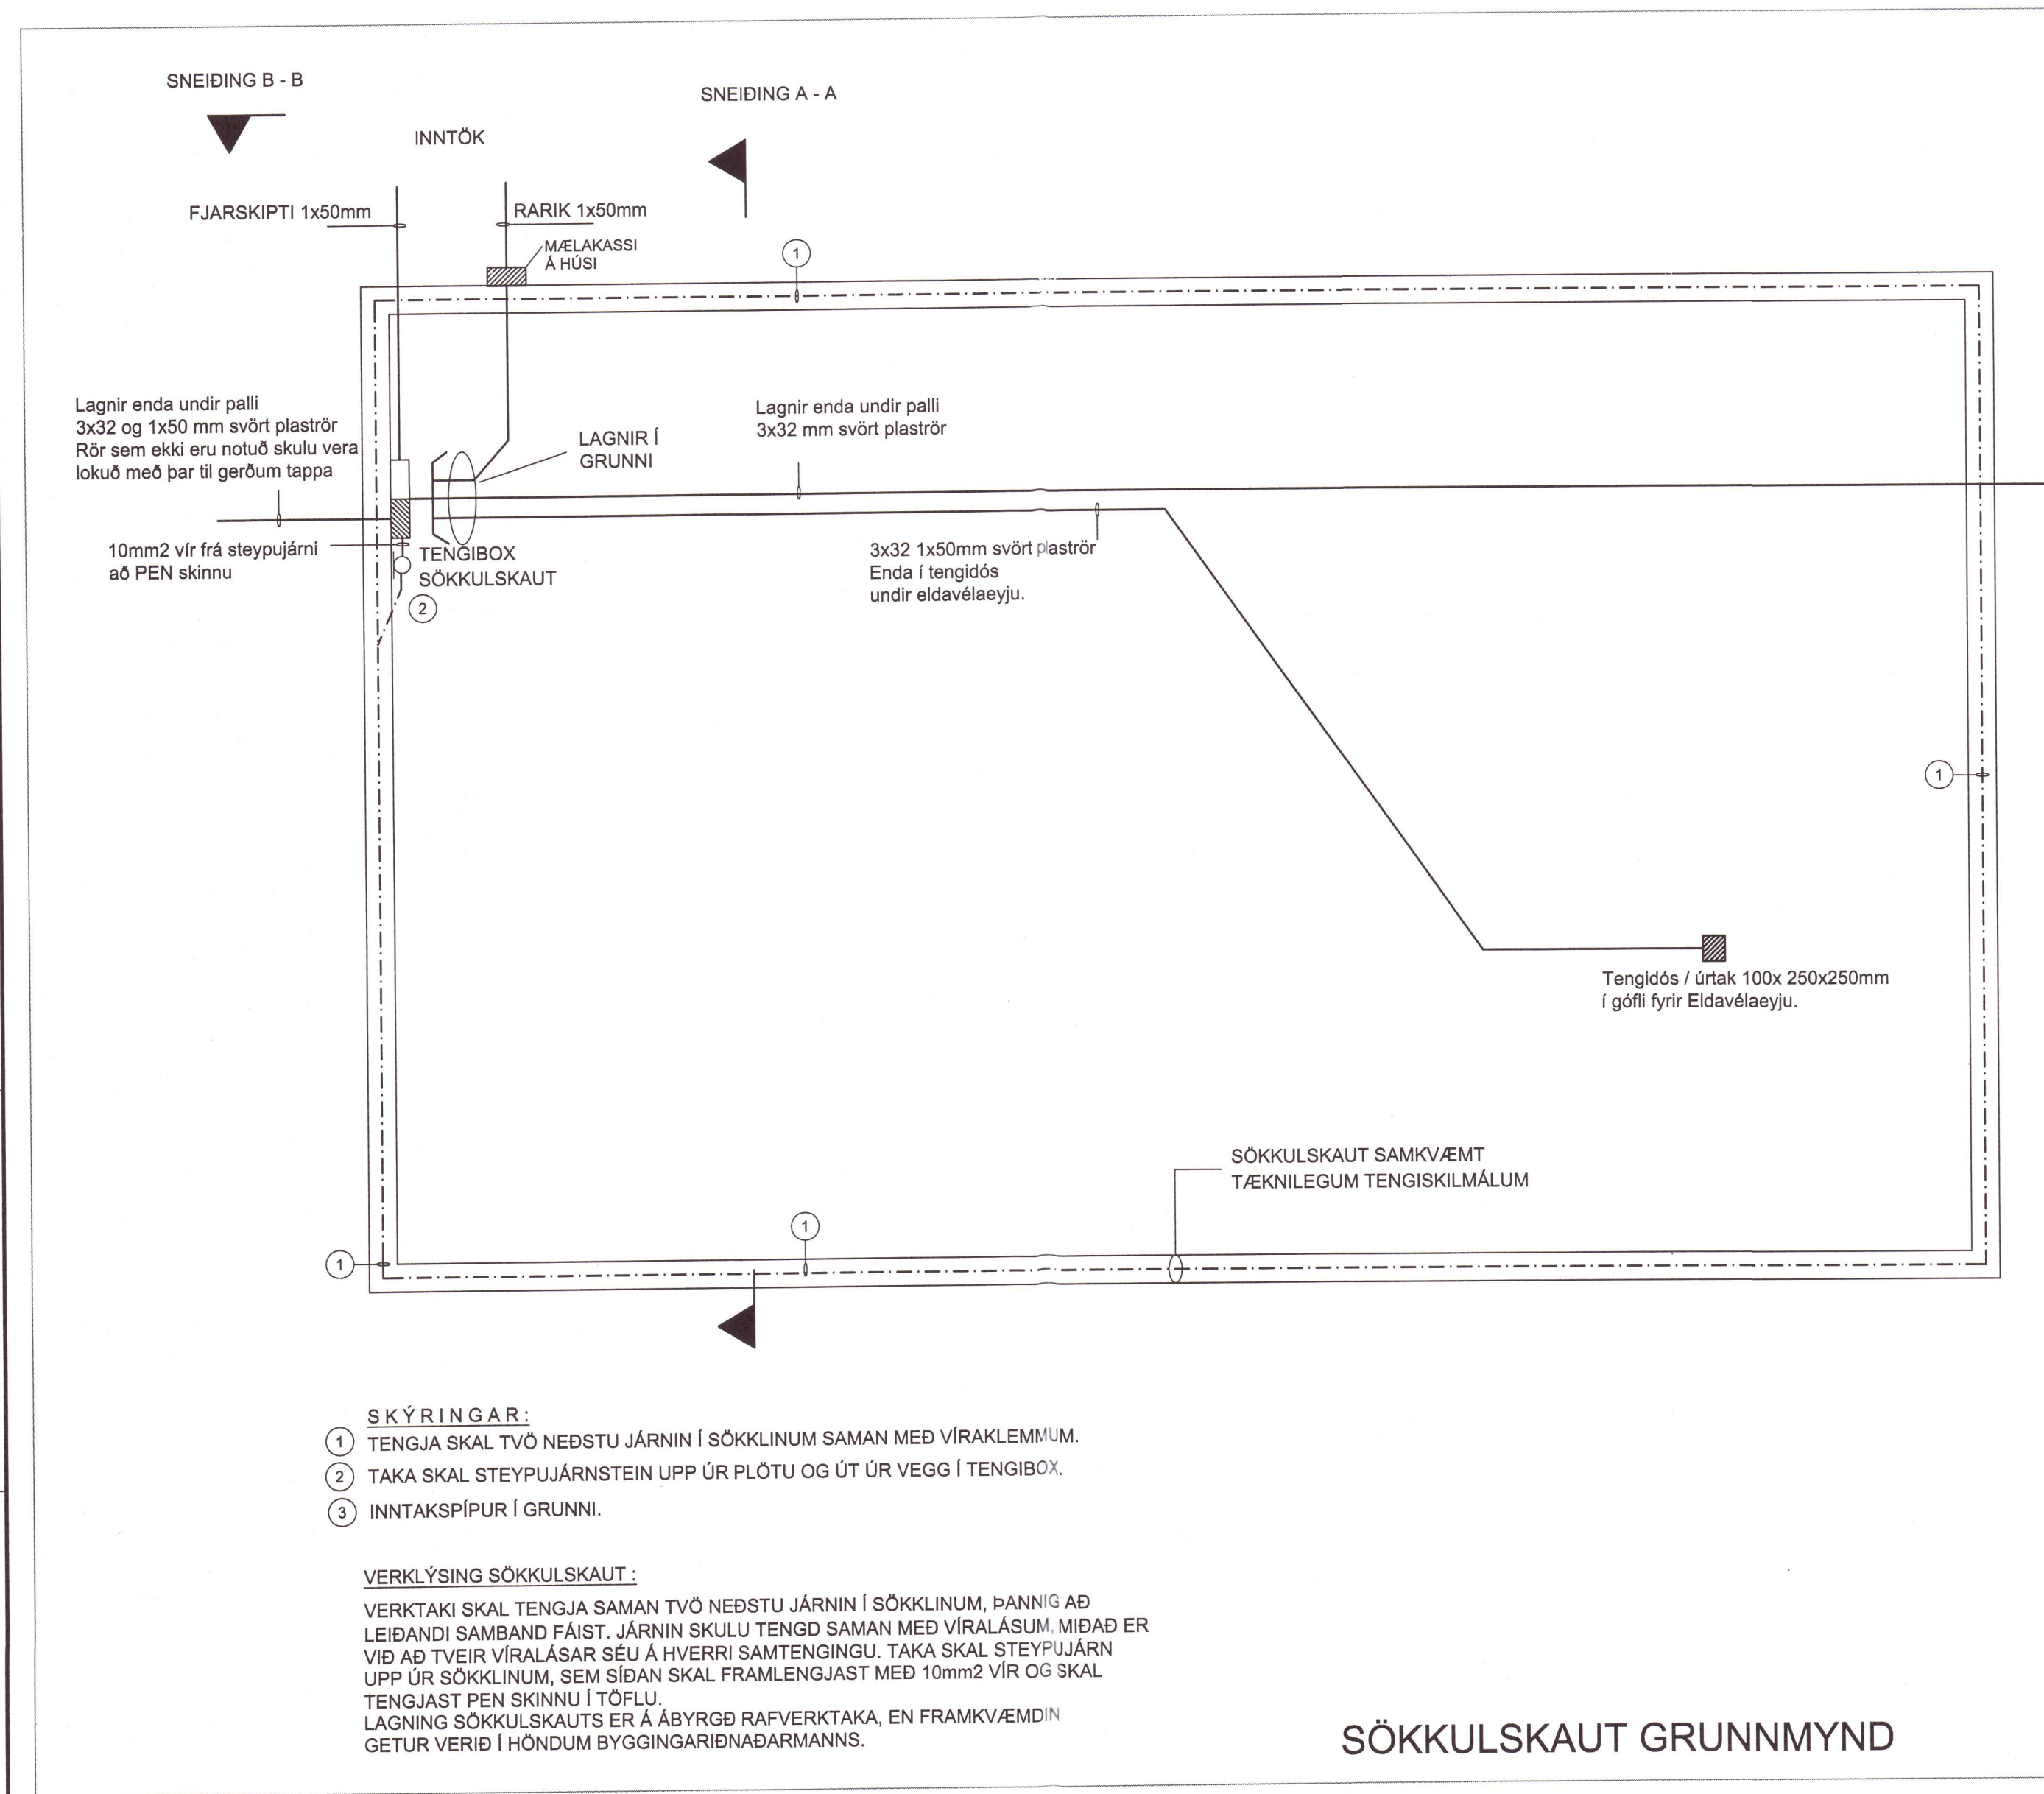


SÖKKULSKAUT GRUNNMYND

- SKÝRINGAR:**
- TENGJA SKAL TVÖ NEDSTU JÁRNIN Í SÖKKLINUM SAMAN MED VIRAKLEMMUM.
 - TAKA SKAL STEYPUJÁRNSTEIN UPP ÚR PLÖTU OG ÚT ÚR VEGG Í TENGIBOX.
 - INNTAKSPÍPUR Í GRUNNI.

VERKLYSING SÖKKULSKAUT:
VERKTAKI SKAL TENGJA SAMAN TVÖ NEDSTU JÁRNIN Í SÖKKLINUM, ÞANNIG AÐ LEIÐANDI SAMBAND FÁIST. JÁRNIN SKULU TENGÐ SAMAN MED VIRALÁSUM. MIÐAÐ ER VIÐ AÐ TVEIR VIRALÁSAR SÉU Á HVERRI SAMTENGINGU. TAKA SKAL STEYPUJÁRN UPP ÚR SÖKKLINUM, SEM SÍÐAN SKAL FRAMLENGJAST MEÐ 10mm² VIR OG SKAL TENGJAST PEN SKINNUNNI Í TÖFLU. LAGNING SÖKKULSKAUTS ER Á ÁBYRÐ RAFVERKTAKA, EN FRAMKVÆMDIN GETUR VERIÐ Í HÖNDUM BYGGINGARÍÐNADARMANNS.

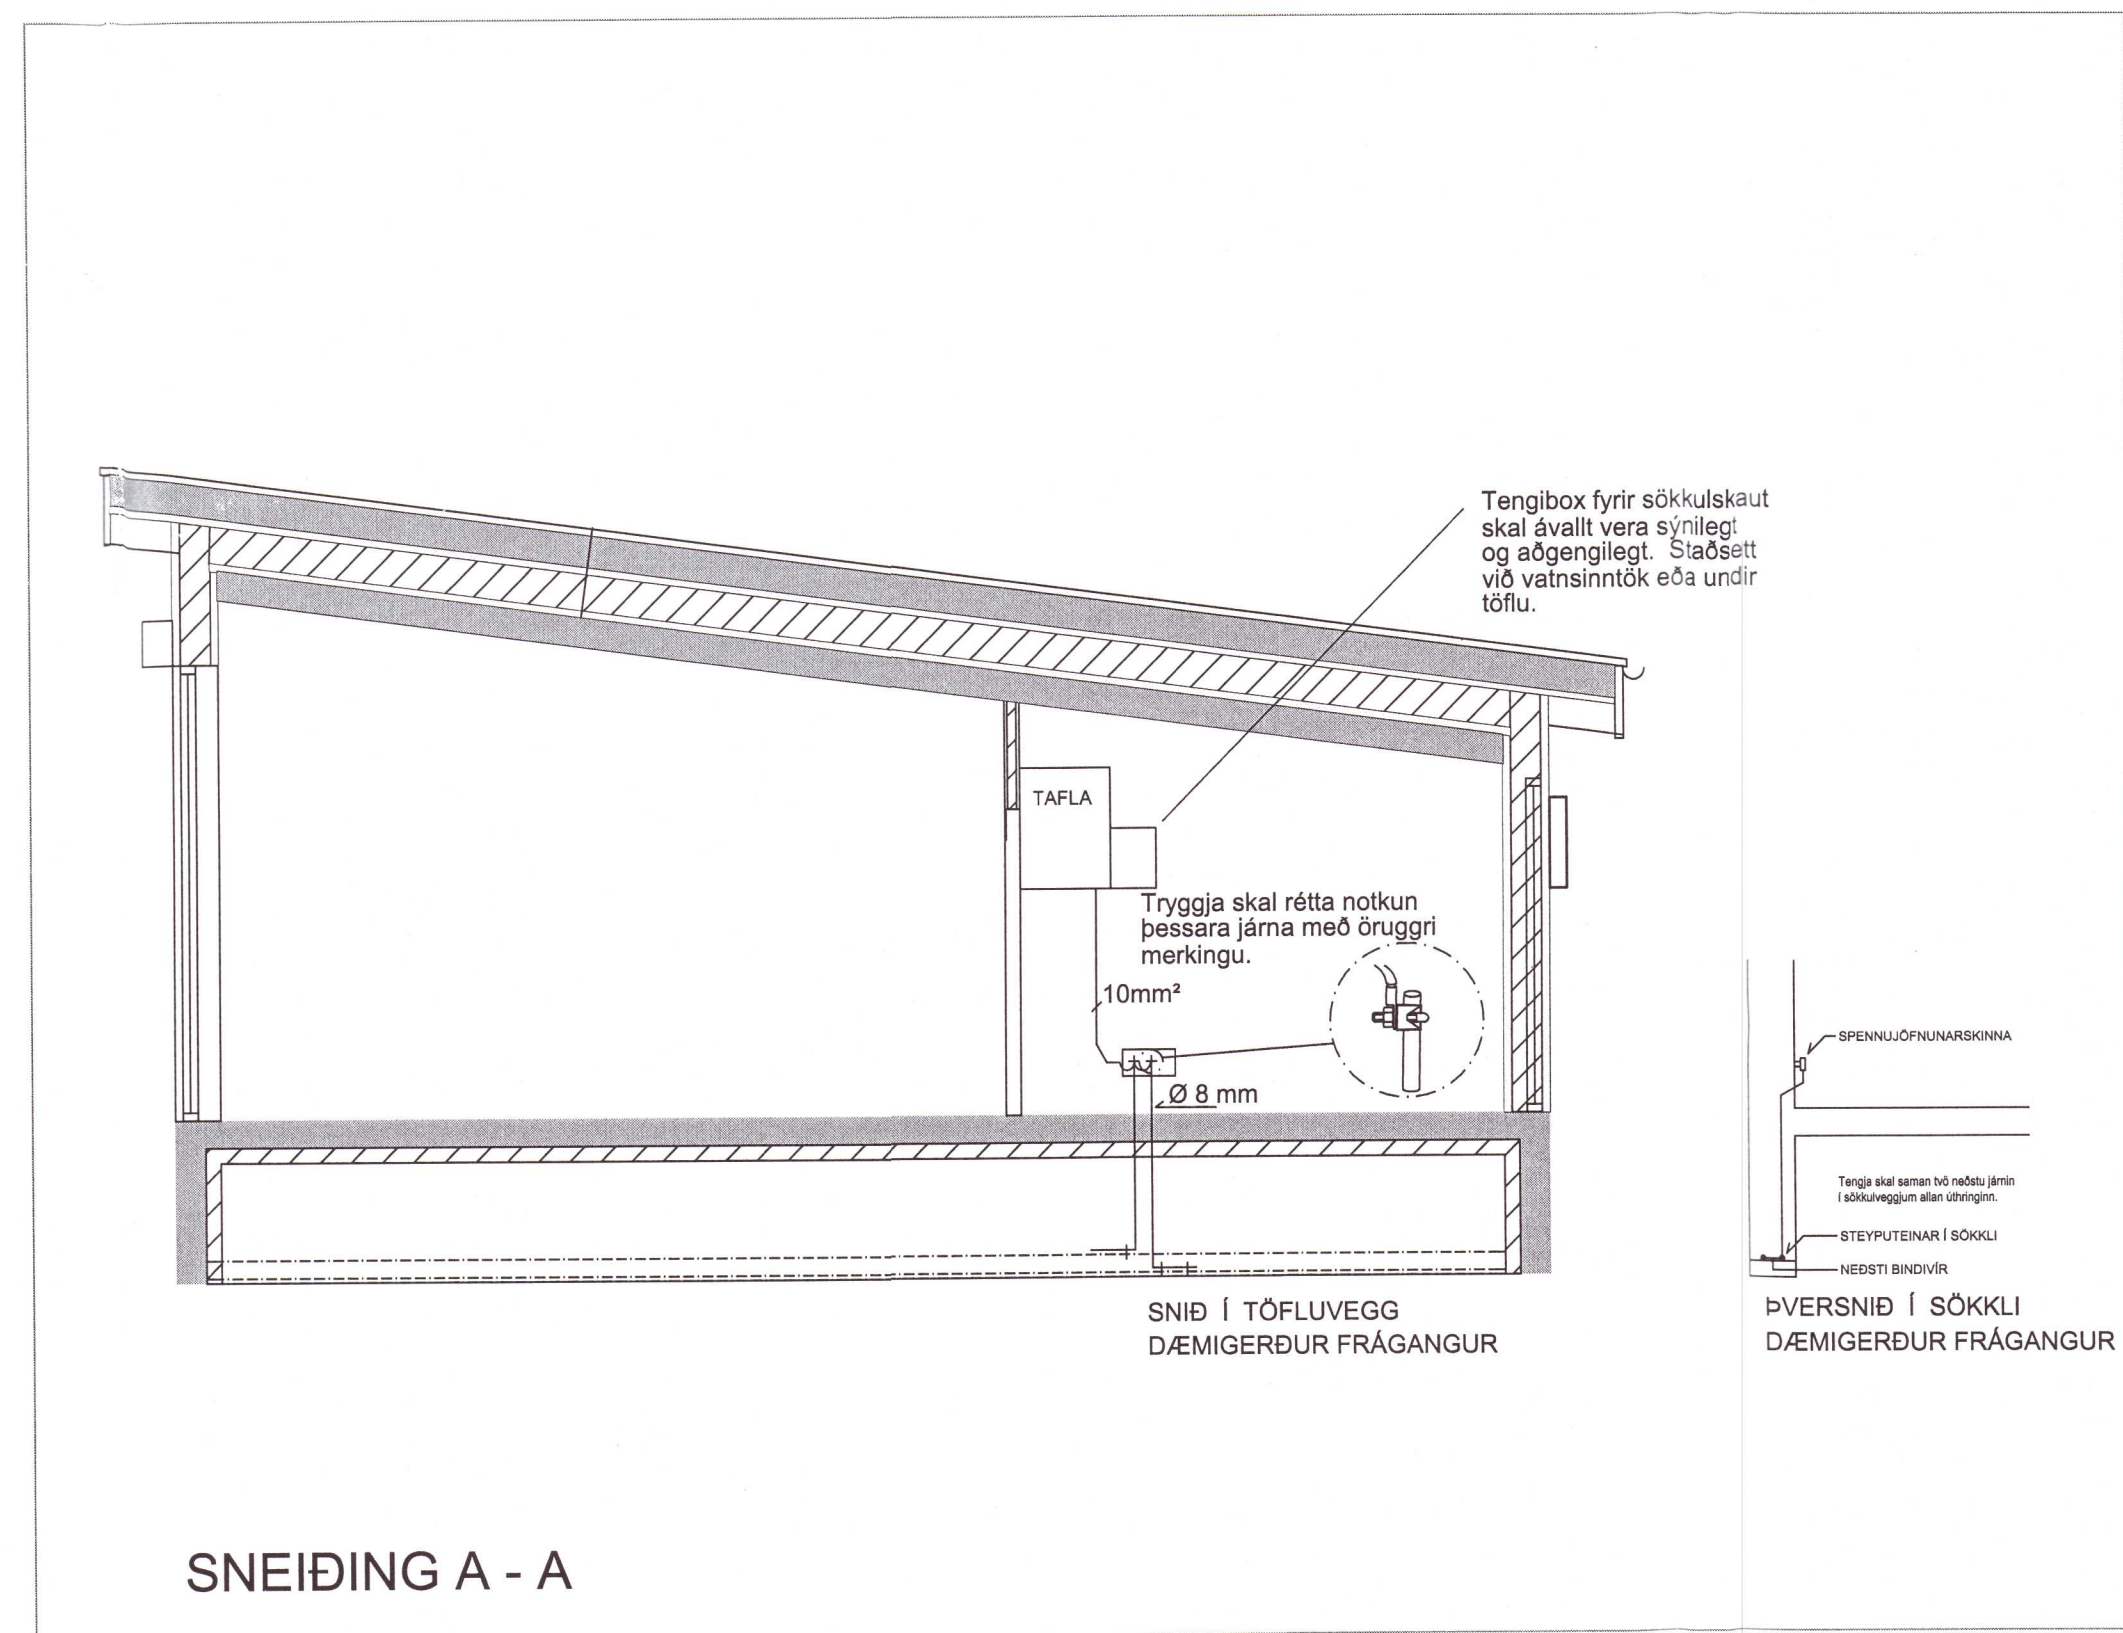

SNEIÐING A - A

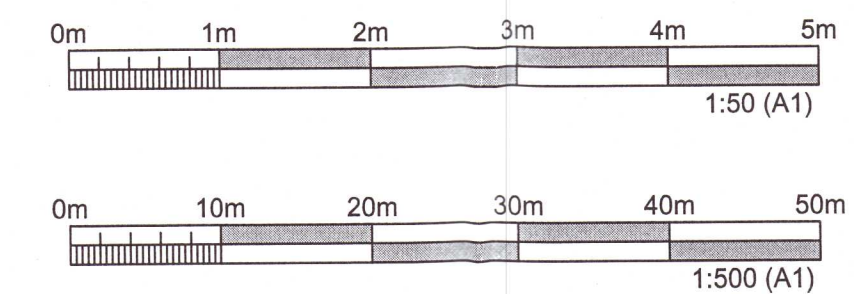

ÚTGÁFUFERILL					
ÚTG.	DAGS.	SKÝRINGAR	HANNAÐ	YFIRF.	SAMB.
01					
DAGS. UNDIRSKRIFTAR		HÖNNUNUR (NAFN OG KT.) 170861-7019			
25. FEB 2019		Pröstur Helgason			
HÖNNUNUR					
<p>Pröstur Helgason Kt. 170861-7019</p> <p>© ÖLL AFNOT OG AFRITUN TEIKNINGAR, AÐ HLUTA Eða HEILD, ER HÁÐ SKRIFLEGU LEYFI HÖFUNDA.</p>					
HEITI VERKS					
<p>HRÚTUR 2 RAFLAGNIR 20213219</p>					
HEITI TEIKNINGAR					
RAFLAGNIR SKÖKKULSKAUT OG AFSTÖÐUMYND					
FRUMTÖGGAFA	17.01.2019	MKV.	1:50/500	ST/ERD	A1
VERKNUMER	001/2019	VERKHUTI	000	TEIKNINGANUMER	001
					ÚTGÁFA
					01