


Umhverfis- og tæknisvið Uppsveita  
**Samþykkt**  
 19. maí 2021  
*David Björnsson*  
 Byggingarfulltrúi



Vistað: 28/10/2021 10:44:53 Útprintun: 20.05.2021

Útg.	Dags.	Skýring	Br.af:	Yfirf.
A	20.05.2021	Bygginganefndarteikning		GH
B	28.10.2021	Gönguhurðum fækkað úr tveimur í eina, brunni fyrir lögn bætt við vestan viðhúsið	HGS	GH


3D ásynd 1

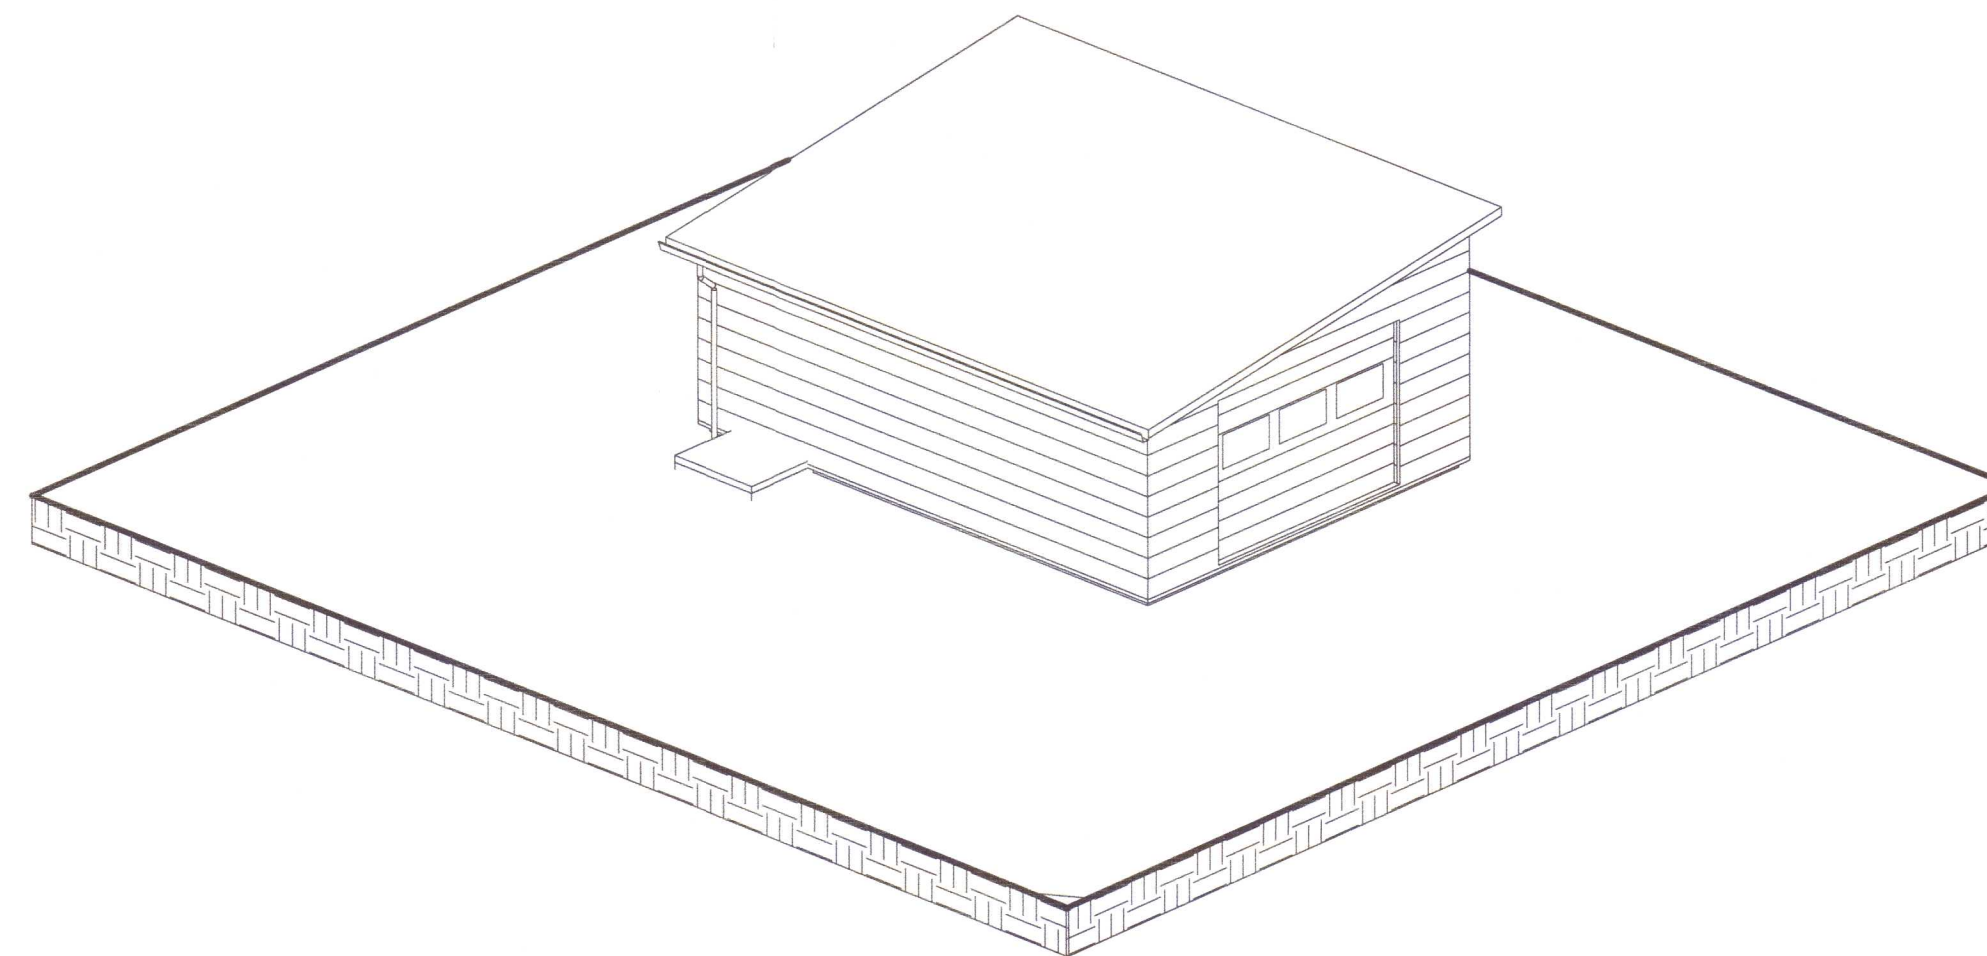


3D ásynd 2

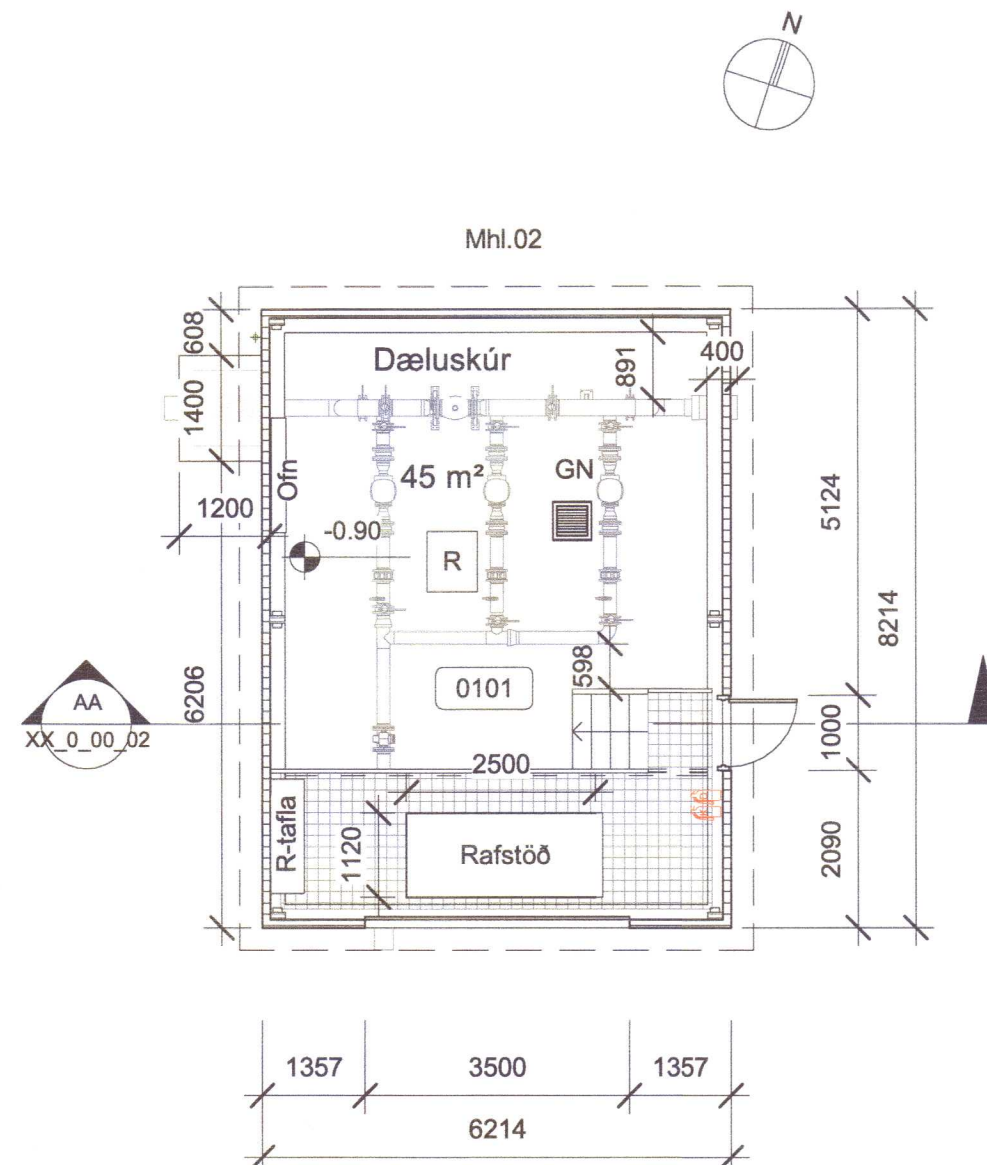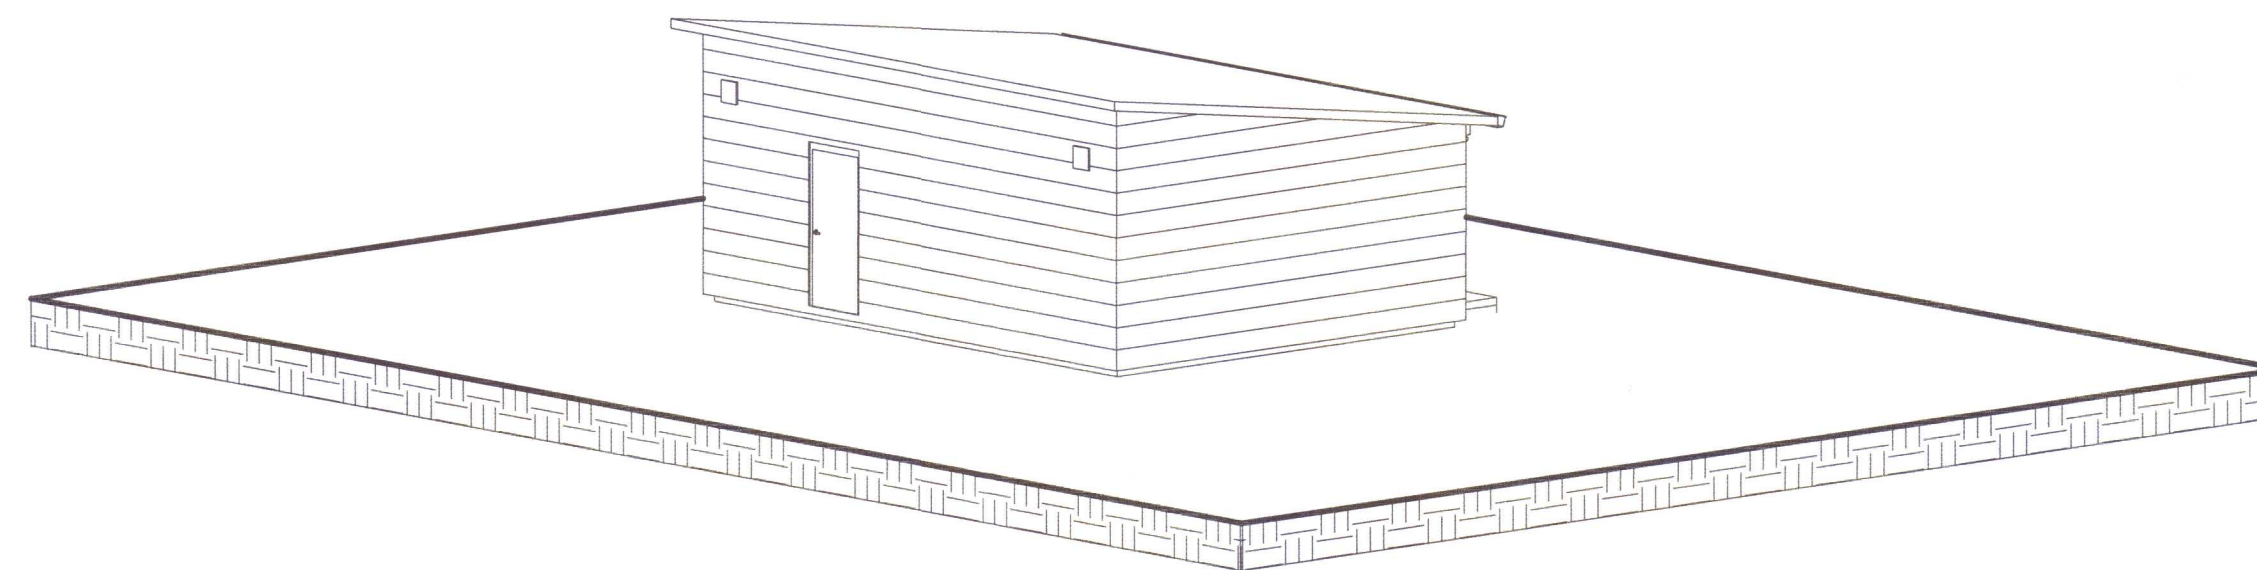


Grunnmynd  
 1 : 100

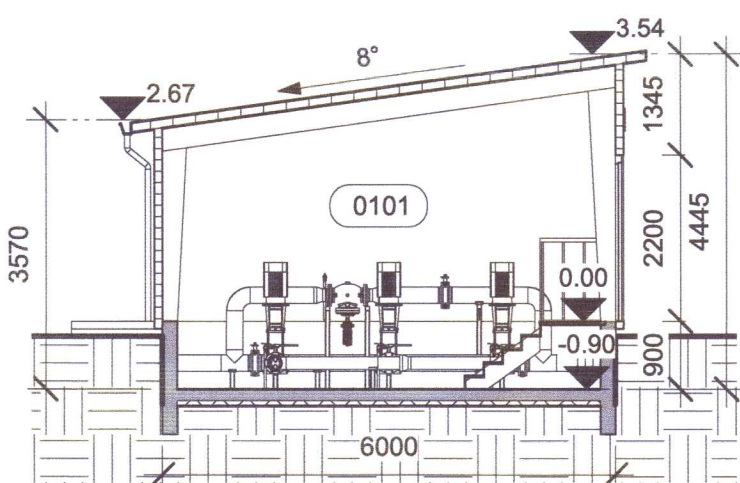


Snið A-A  
 1 : 100

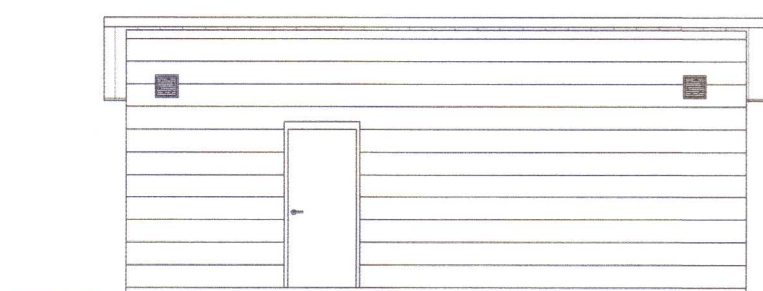


Útlit austur  
 1 : 100

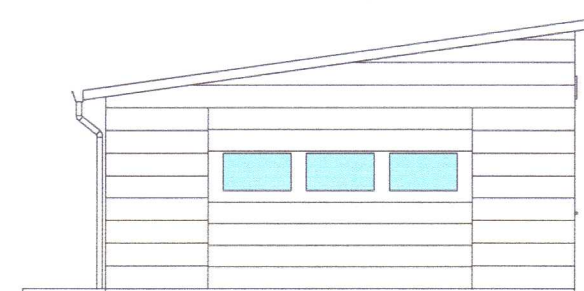

Útlit suður  
 1 : 100

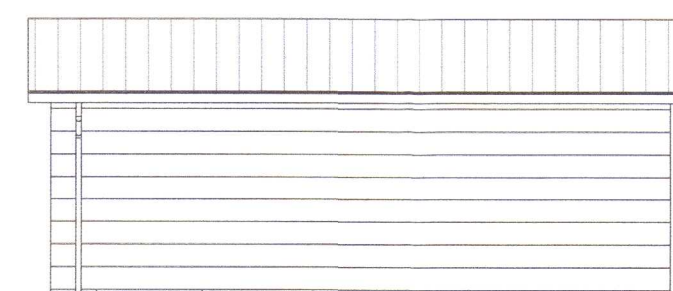

Útlit vestur  
 1 : 100

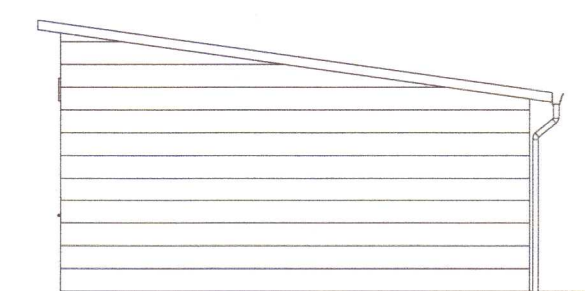

Útlit norður  
 1 : 100



Kópsvatn 1, Hrunamannahreppi  
 Dæluhús  
 846 Flúðir (dreifbýli)

Aðaluppdráttur  
 Byggingarlýsing, afstöðumynd, grunnmynd,  
 snið og útlit

TEIKNINÚMÉR	BLAÐSTÆRÐ	HANNAÐ:	HGS
5651-008	A2	TEIKNAD:	HGS
XX_0_00_02		YFIRFARID:	GH

DAGS.	MÆLIKVARÐI	ÚTGÁFA
20.05.2021	1 : 100	<b>B</b>

Hönnuður: Guðmundur Hjaltason kt. 070966-5579  
 Hönnunarsjór: Guðmundur Hjaltason kt. 070966-5579

Samþykkt: *Guðmundur Hjaltason*

20213235