

2. FRÁRENNISLAGNIR

Í GRUNNI

SKOLP- OG REGNVATNSLAGNIR INN Í GRUNNI OG MEÐFRAM SÖKKLUM AÐ BRUNNUM SKULU VERA PLASTLAGNIR ÚR STÍFU PVC (RAUÐAR PÍPUR) PAKKADAR MEÐ GÚMMÍHRINGJUM

FRÁ BRUNNUM AÐ TENGISTAÐ VIÐ LÓÐARMÖRK KOMI STEINLAGNIR ( ST ) AFRENNSLI HITAVEITU SÉ ÚR PEH PLASTI (ER TIL STAÐAR). YFIR JARÐVATNSLAGNIR SKAL SETJA DRENMÖL NR. 1 OG DRENDÚK.

OFAN BOTNPLÖTU

LAGNIR SÉU ÚR VIÐURKENNDU PLASTI TIL NOTKUNAR INNAHÚSS (T.D. POLYPROPYLEN). FESTINGAR Á FALLPÍPUM SKULU VERA VIÐ HVERJA GÓLFPLÖTU OG TVÆR Á MILLI PLATNA. EITT DENSLUSTYKKI SKAL VERA Á HVERRI HÆÐ, EF SAMSKYTTI ERU SOÐIN SAMAN. ANNARS ER NÆGILEGT AÐ DRAGA RÖR TIL Í MÚFFUM, T.D. 10 MM Í MÚFFU, TIL AÐ TAKA UPP PENSLUNA. HREINSILOK SKULU VERA ÞAR SEM SÝNT ER Á TEIKN. LÓÐRÉTTAR FALLPÍPUR SKULU VERA ÚR PLASTI OG EINANGRAST MEÐ 25 MM GLERULLARHÓLKUM OG VEFJA MEÐ SÍSLAPAPPA EDA PLASTDÚK.

LEGA LAGNA:

PU: PÍPA FER UPP  
PN: PÍPA FER NIÐUR  
VG: VIÐ GÓLF  
VL: VIÐ LOFT  
ÍR: Í RAUF  
ÍV: INNAN Í VEGG  
ÍE: INNAN Í EINANGRUN  
ÁV: Á VEGG  
ÍPL: Í PLÖTU  
UL: UNDIR LOFTI  
OL: OFAN Á MILLILOFTI  
YD: YFIR DYRUM




1. MERKINGAR

ÞV: ÞVOTTAVÉL  
ÞU: ÞURRKARI  
UV: UPPVOTTAVÉL  
HL: HANDLAUG  
BK: BAKKAR  
SB: STEYPIBÁÐ  
VS: VATNSSALERNI  
GH: GÓLFSTÚTUR FYRIR TENGINGU  
HR: HREINSILOK  
F: FALLPÍPA  
SS: KRANI MEÐ SLÖNGUSTÚT  
TK: TÆMINGARKRANI  
NF: NIÐURFALL MEÐ VATNSLÁS UTANHÚSS  
UK: ÚTIKRANI



X: OPANLEGUR GLUGGI EDA OPIN RIST  
F: LOFTHITASTÝRÐUR FRAMRÁSARLOKI  
B: VATNSHITASTÝRÐUR BAKRÁSARLOKI  
BR: BRUNNUR  
BS: BRUNASLANGA  
GN: GÓLFNIÐURFALL  
P: ÞAKNIÐURFALL  
EV: ELDHÚSVASKUR  
SV: SKOLVASKUR

Kn : KÓTI Á NEÐRI BRÚN ÚRTAKS  
Ke : KÓTI Á EFRRI BRÚN ÚRTAKS.  
B : BREIDD ÚRTAKS.  
MIÐJA ÚRTAKS, LÁRÉTT ER Í MIÐJU RÖRS.

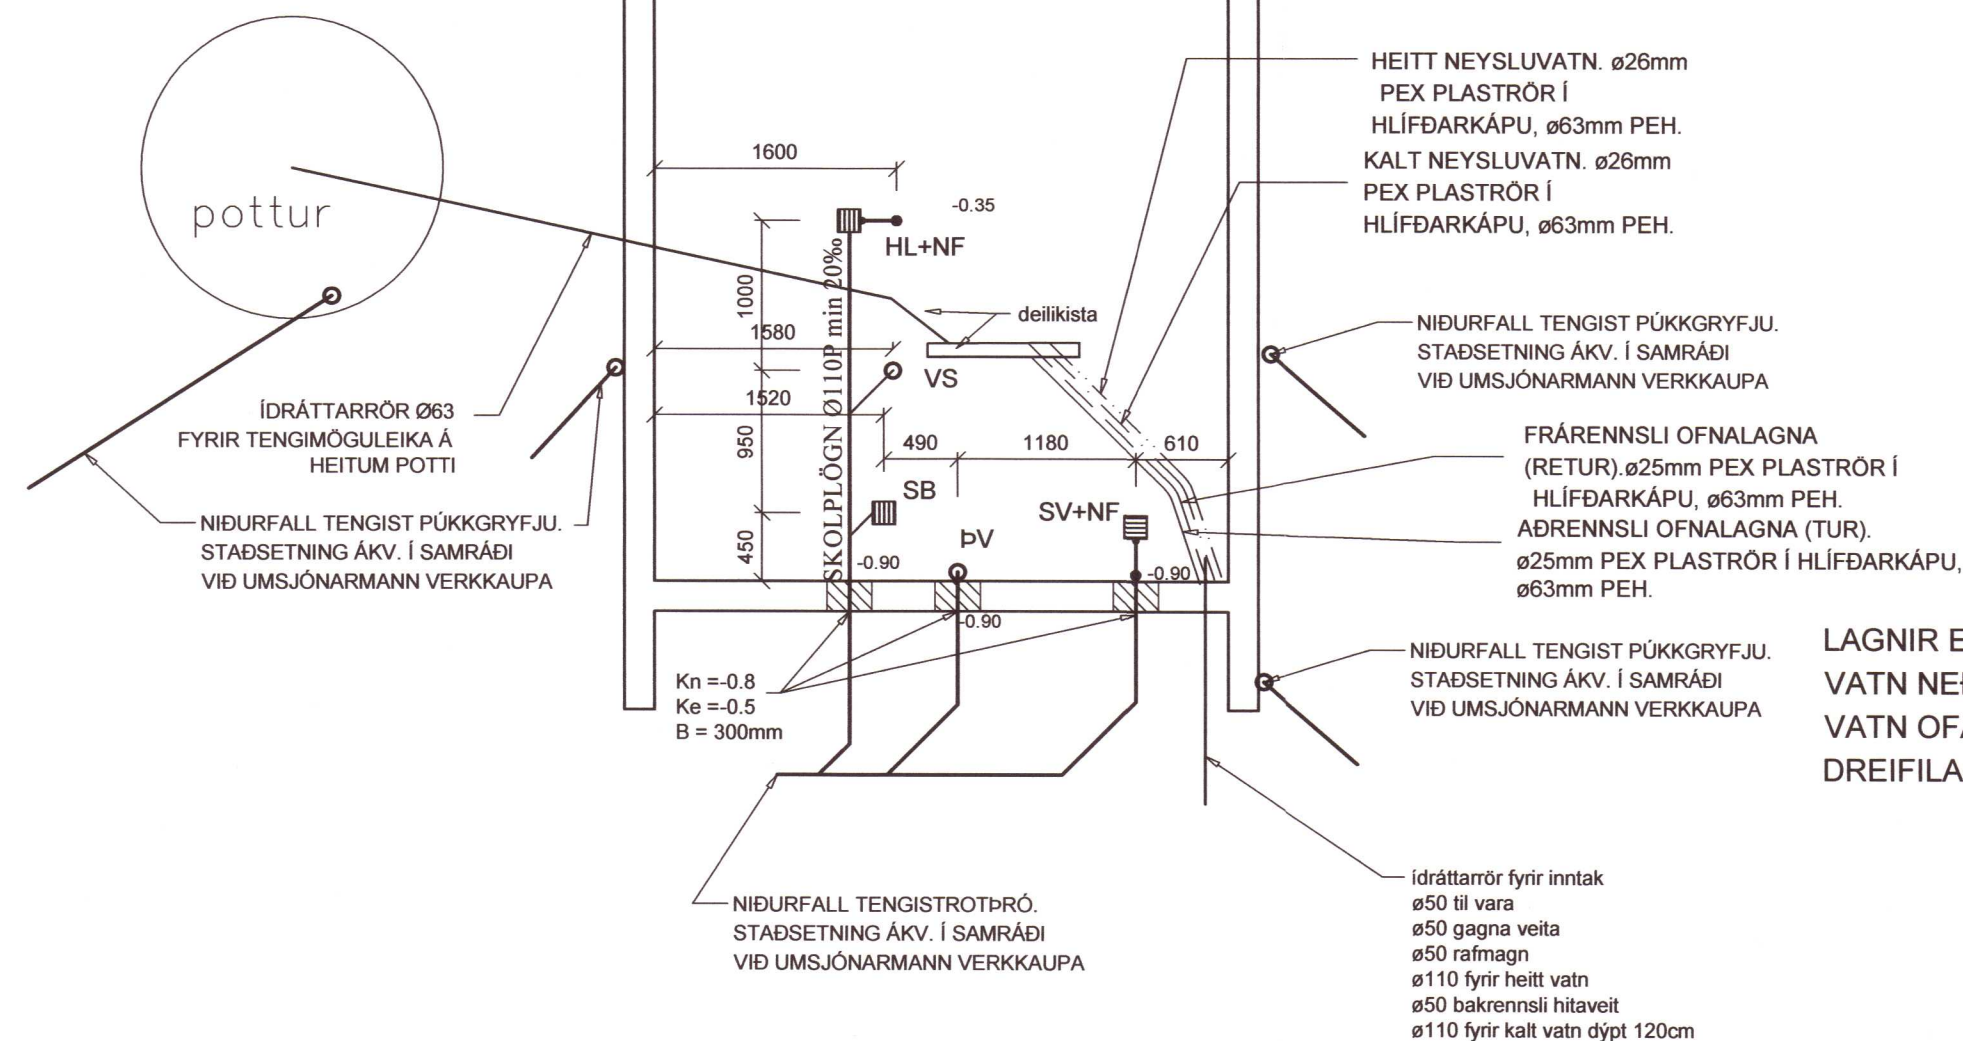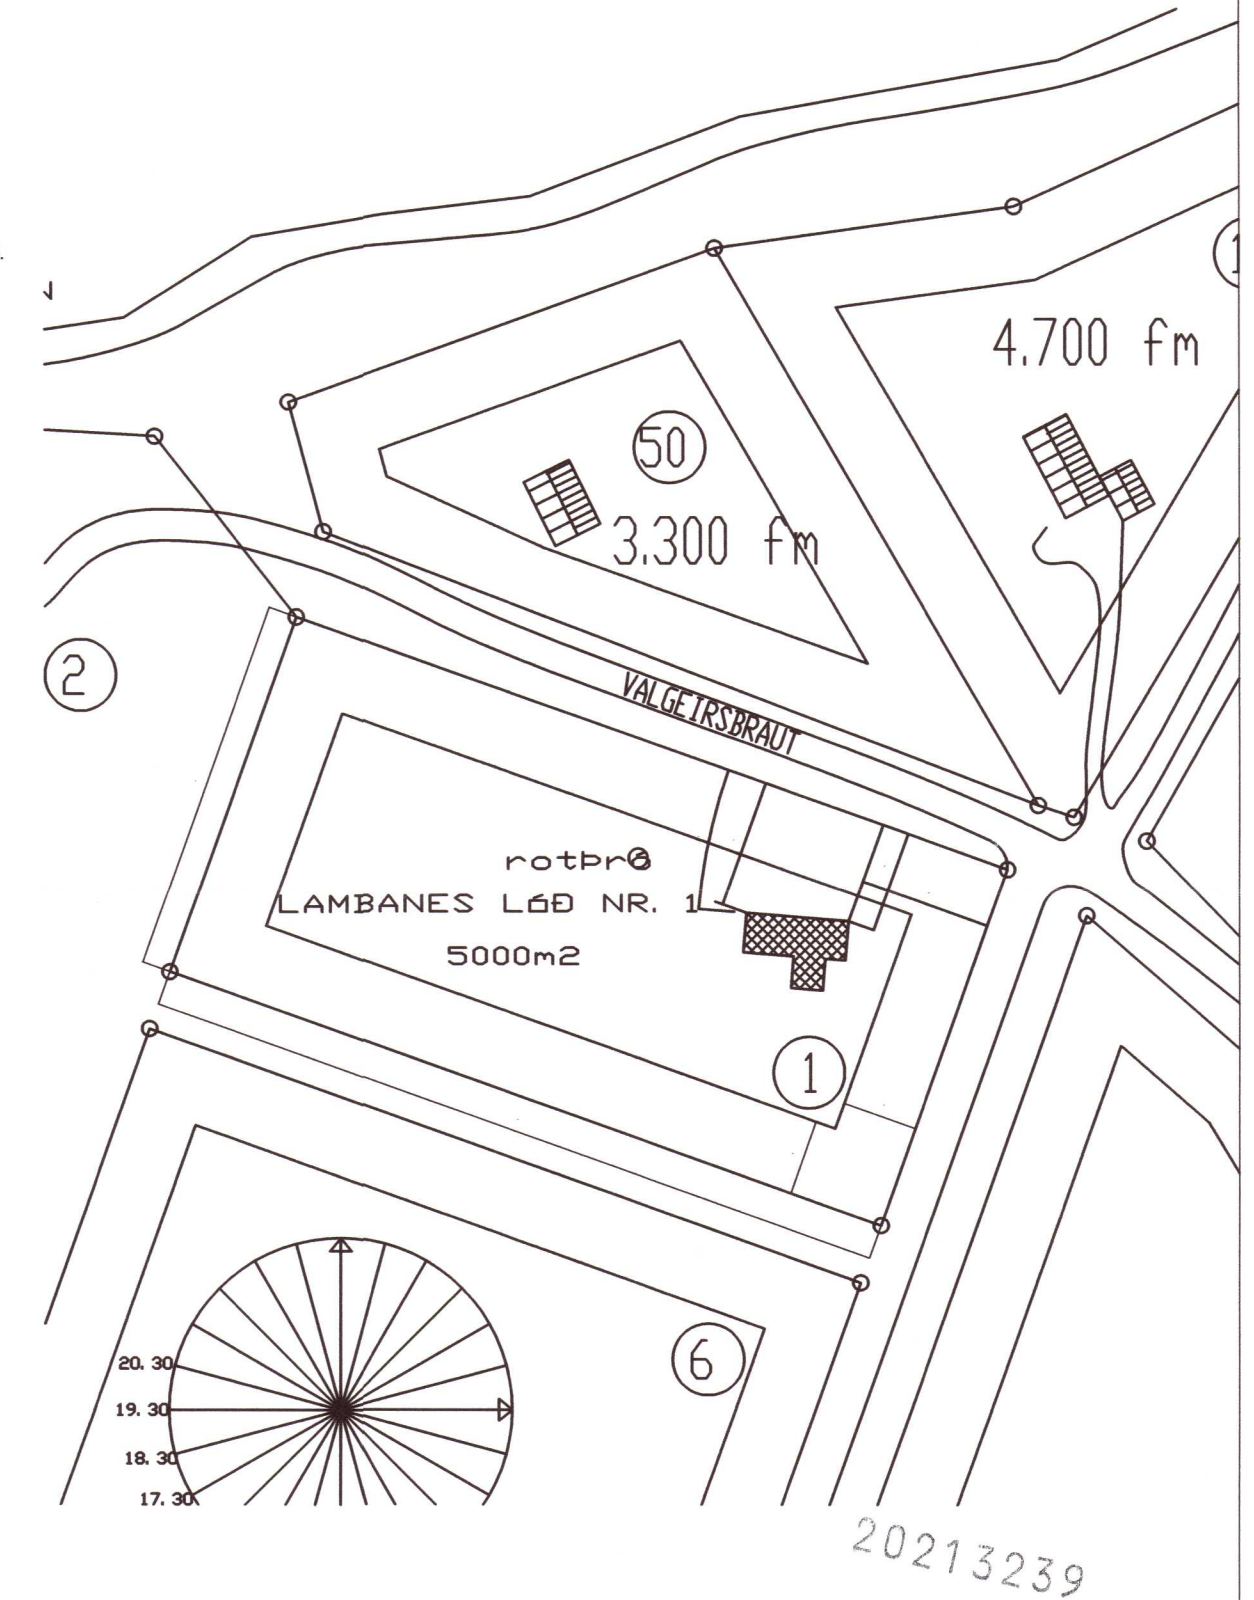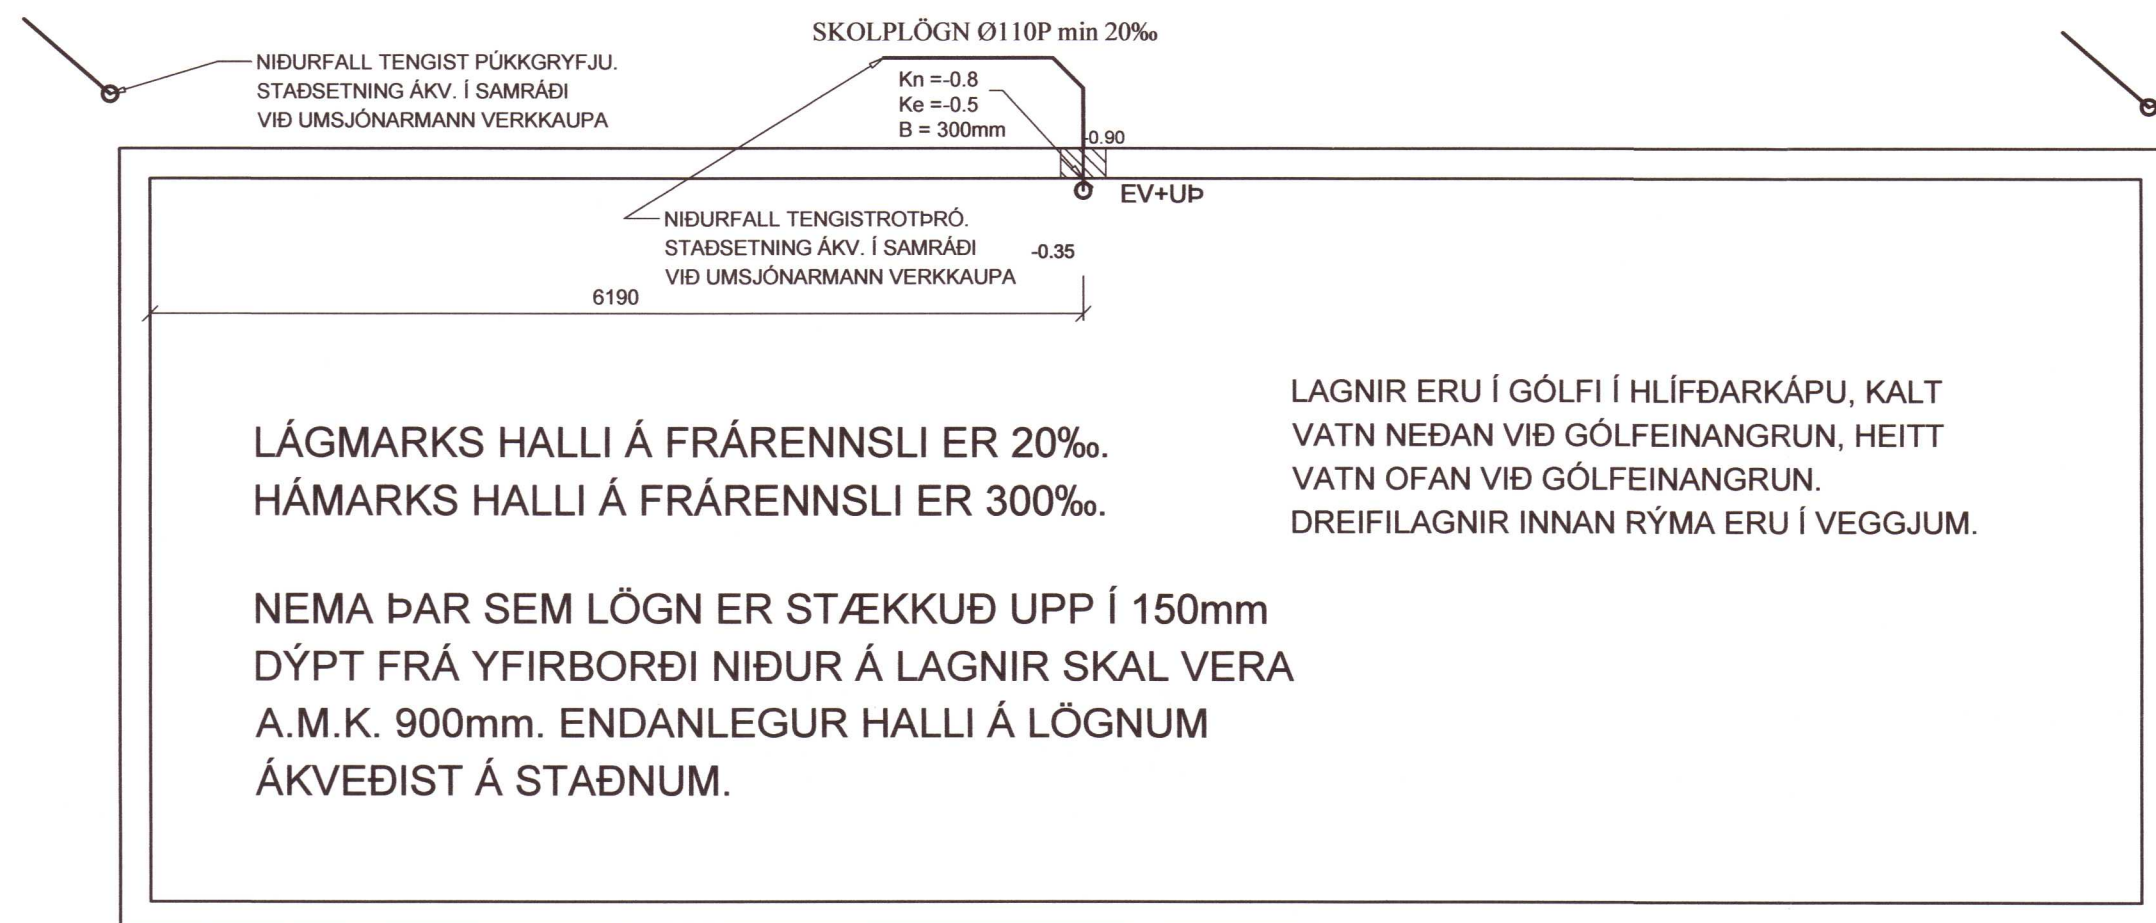

LAGNIR ERU Í GÓLFI Í HLÍFÐARKÁPU, KALT VATN NEÐAN VIÐ GÓLFEINANGRUN, HEITT VATN OFAN VIÐ GÓLFEINANGRUN. DREIFILAGNIR INNAN RÝMA ERU Í VEGGJUM.

Verkfræðistofa Ívars Haukssonar ehf.  
Síðumúli 13, 108 Reykjavík  
Sími: 695-4337  
e-mail: ivar@vha.is  
Heimasíða: www.vha.is  
Kennitala: 540212-2790

Hannað í.H. Teiknað í.H. Samþykkt: *Ivar Hauksson* Kennitala 110383-5339

LAMBANES LÓÐ NR 1  
GRÍMSNES- OG GRAFNINGSHREPPI  
LAGNIR  
GRUNNMYND LAGNA Í JÖRÐ  
AFSTÖÐUMYND

Mkv. 1/50 Teikn. nr. 3-0.1 Verk nr. 1554  
1/1000

Áritun samræmingarhönnuðar / hönnunarstjóra: Útgáfa A Dags. JÚNÍ '21