

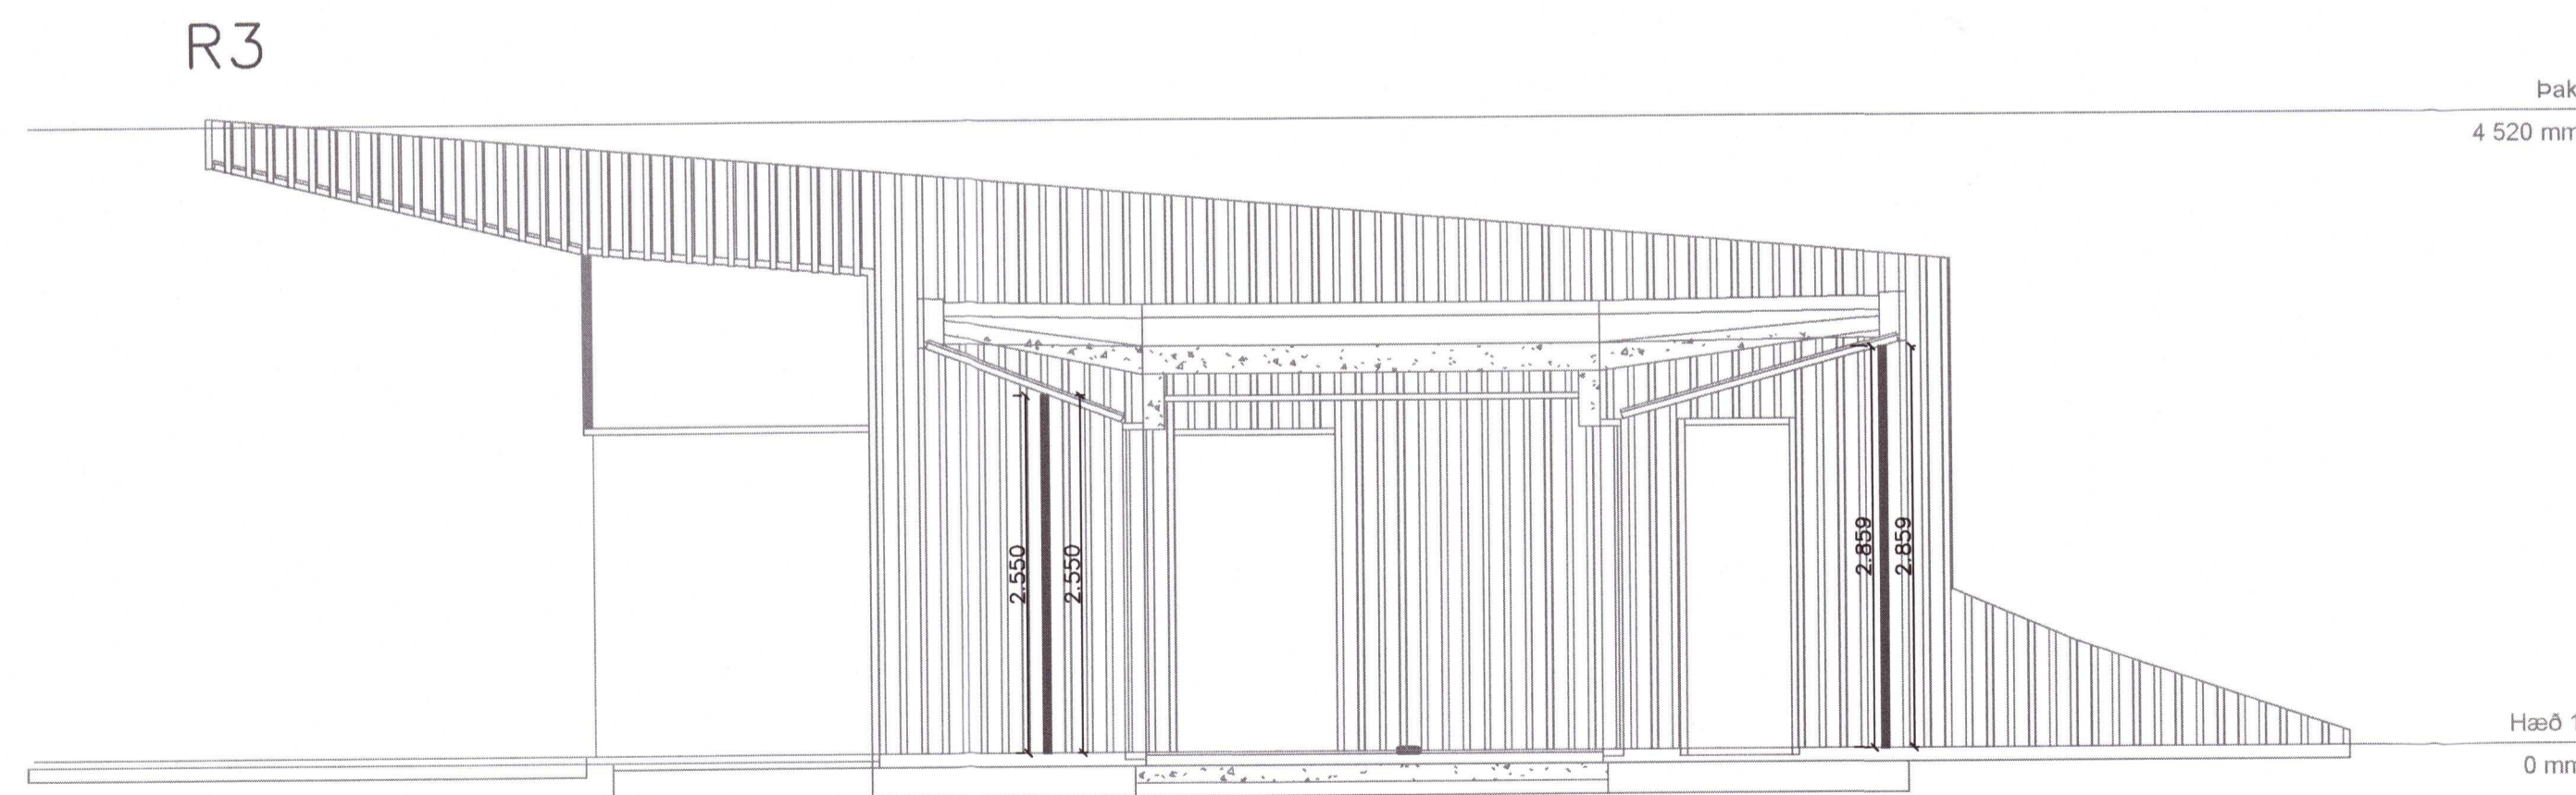
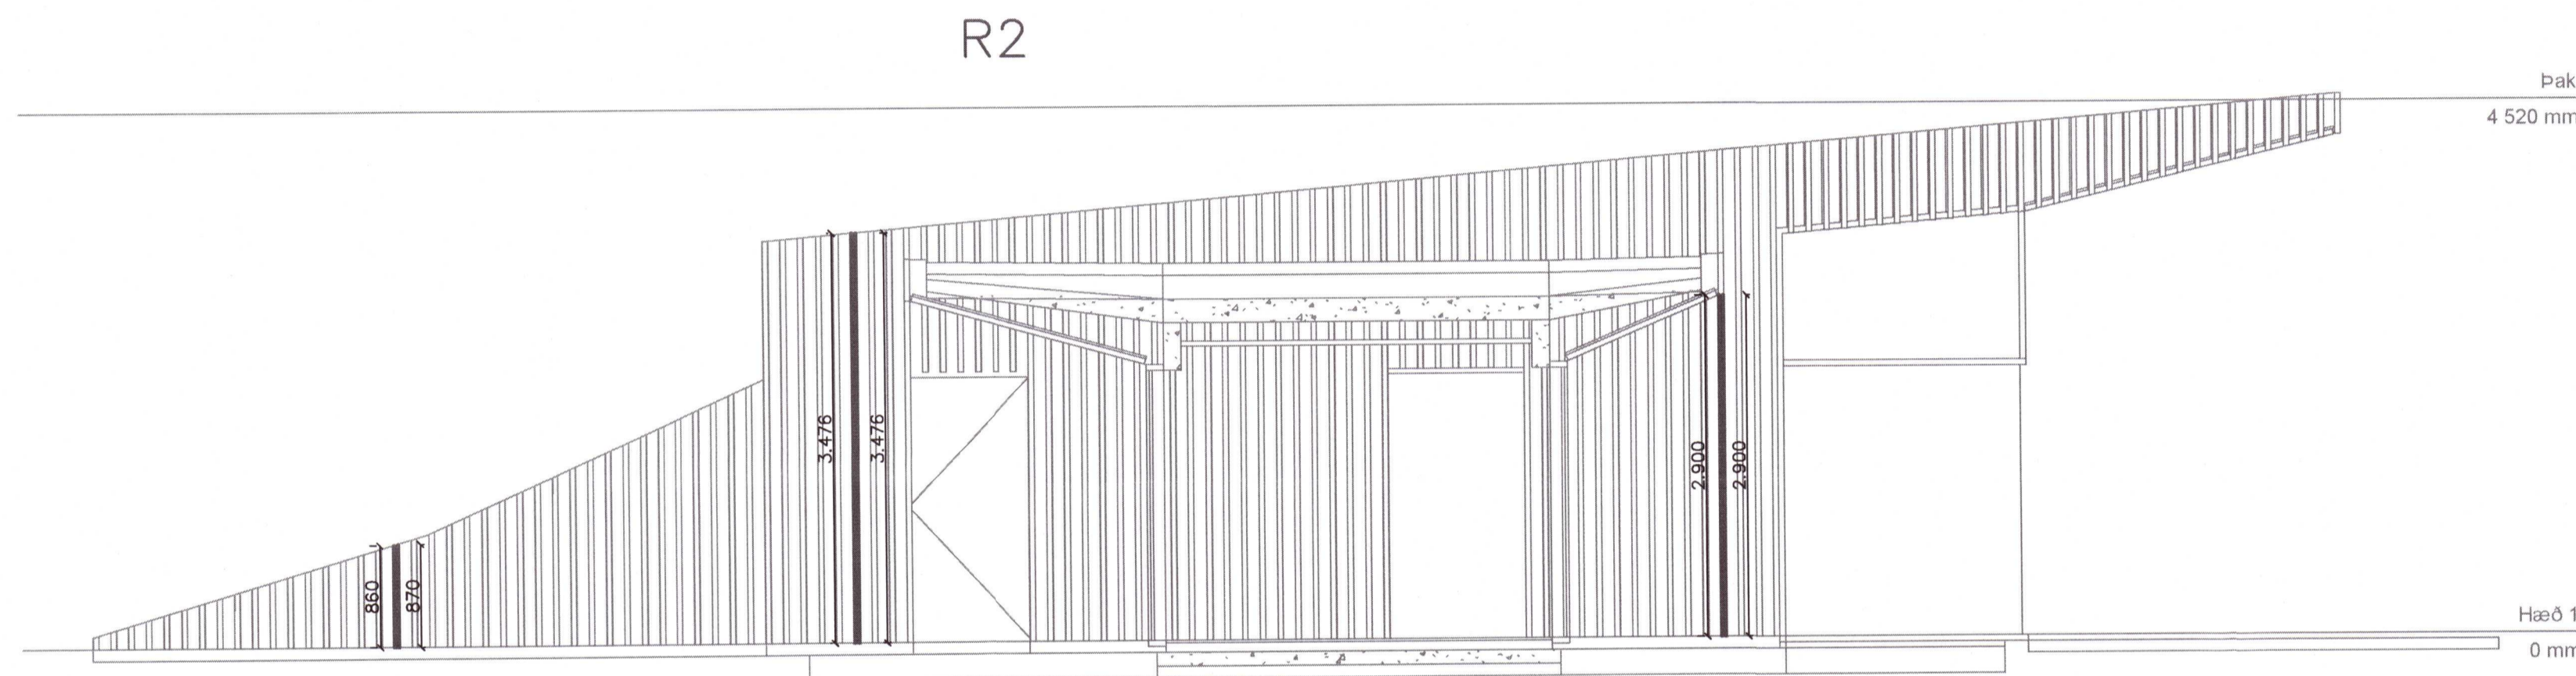
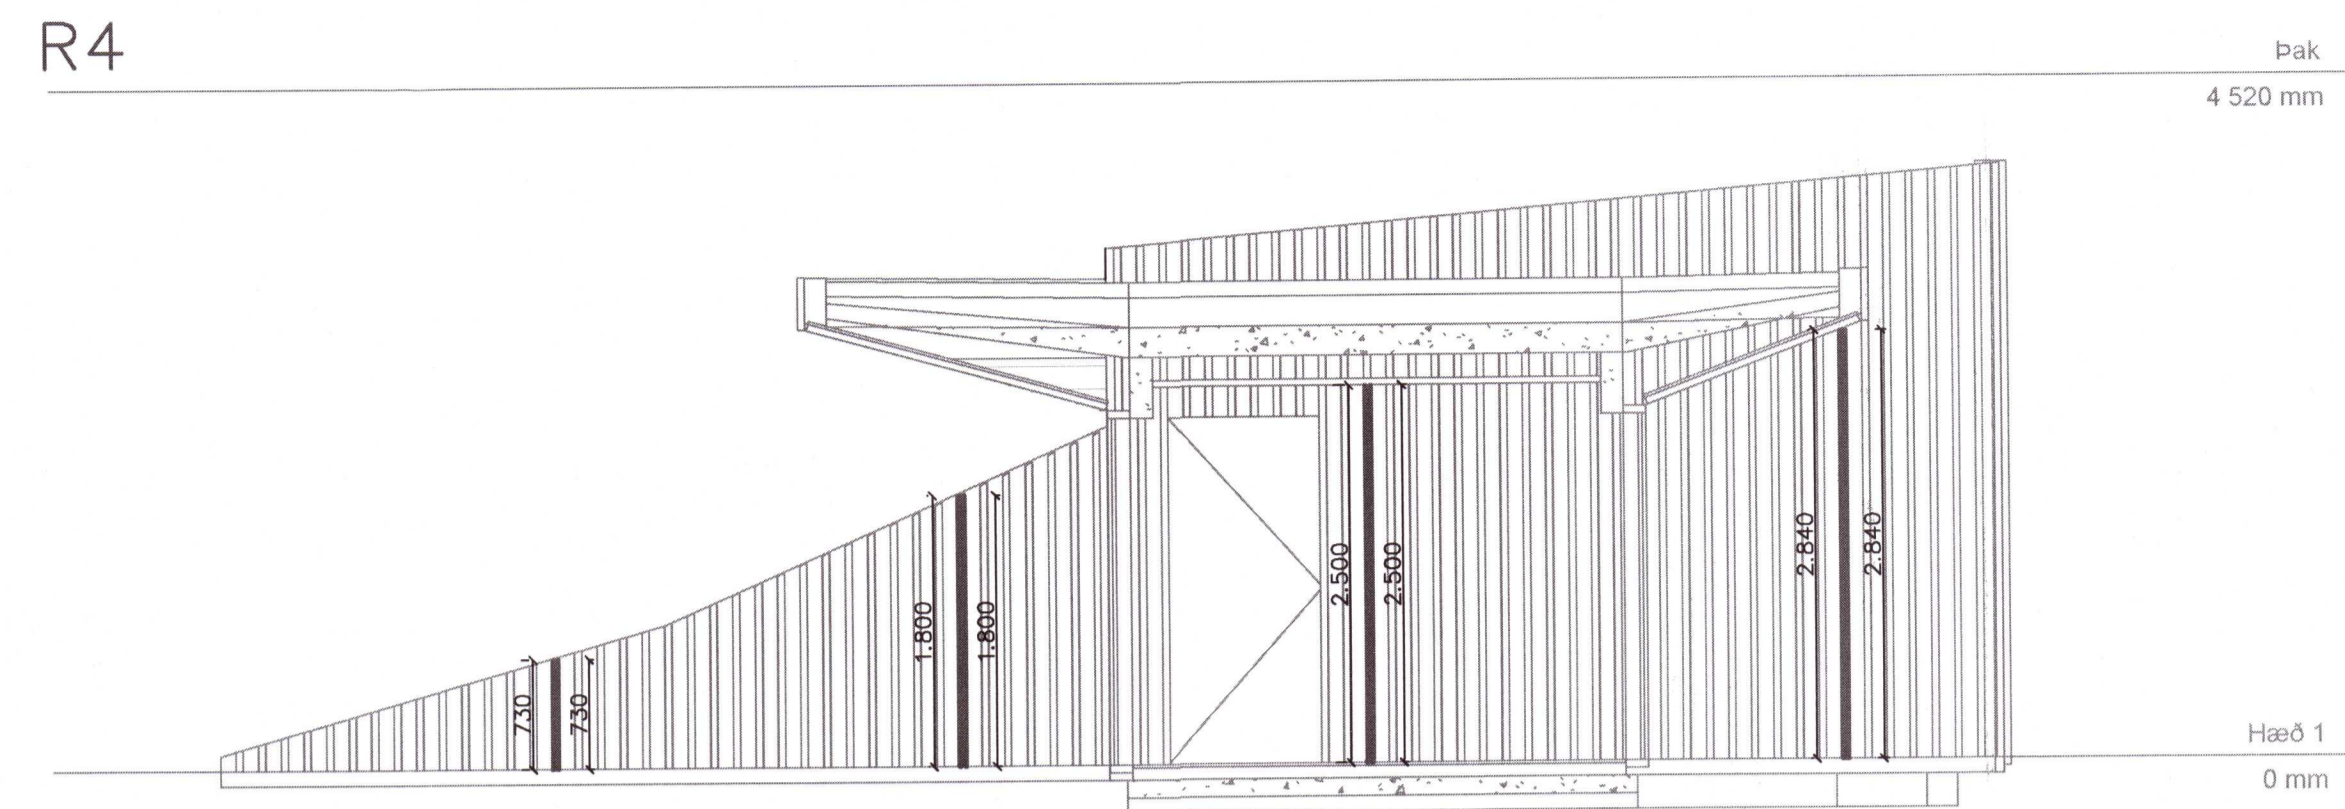
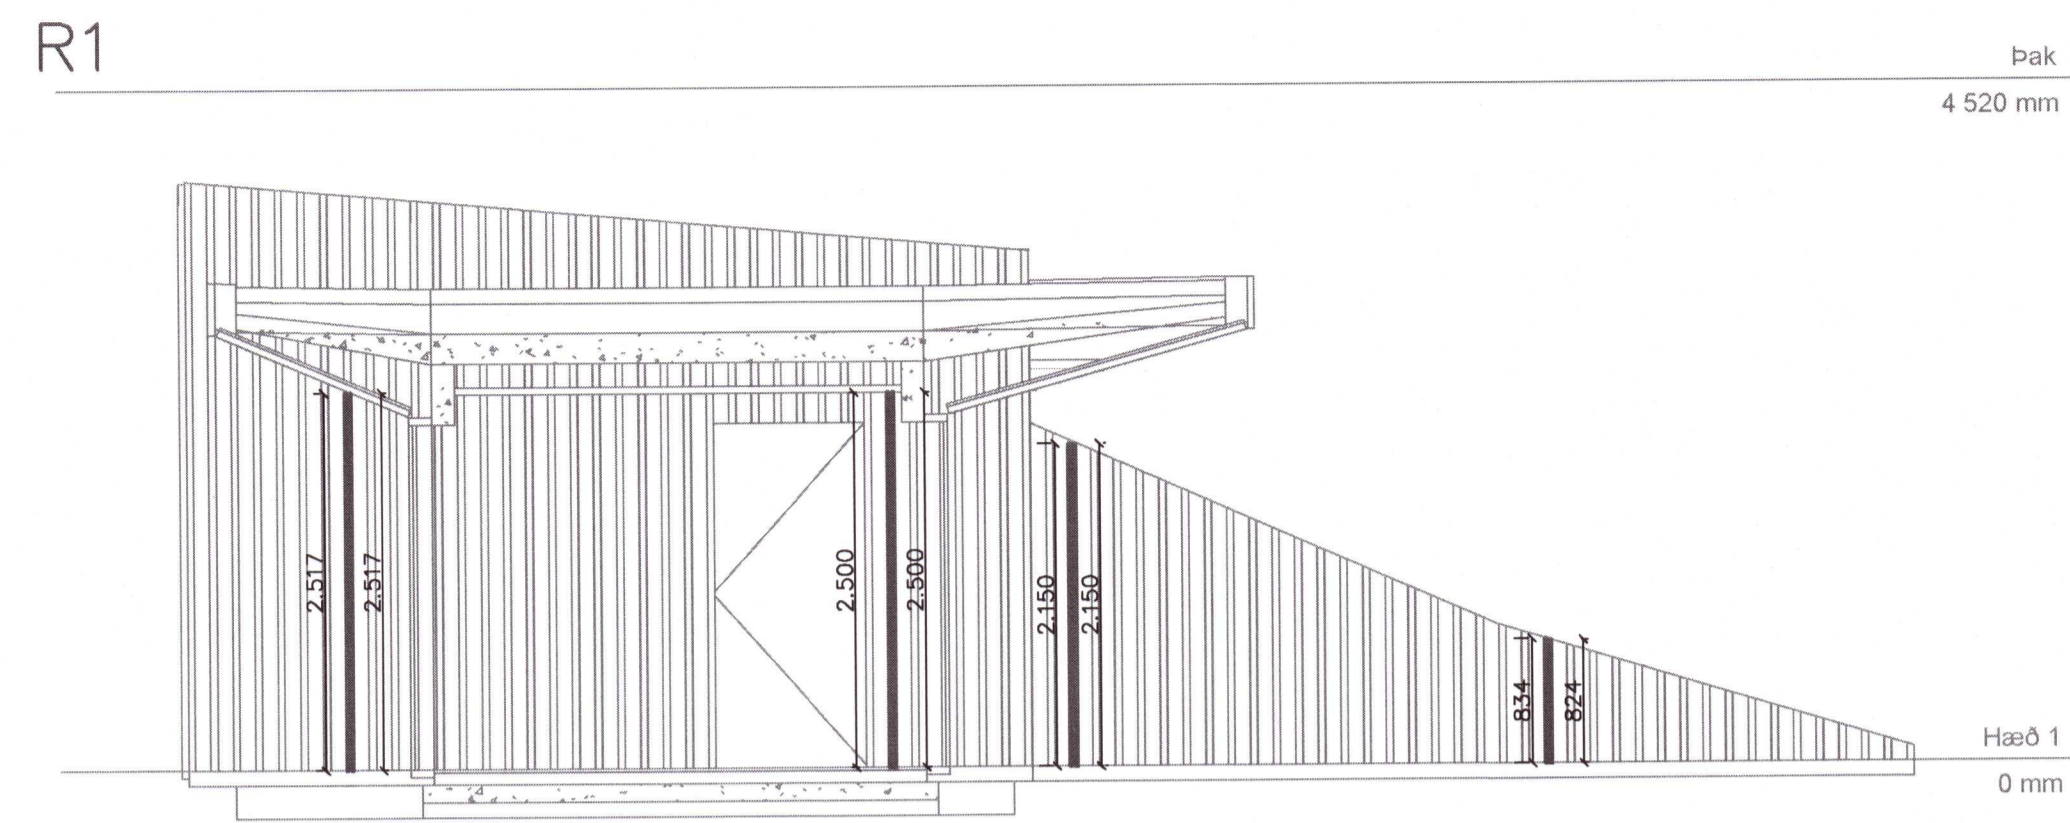
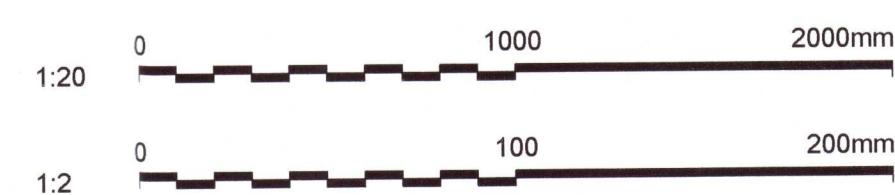


UNDIRRITUN SAMRÆMINGARHÖNNUÐAR
Andreas Au
 280679-4539

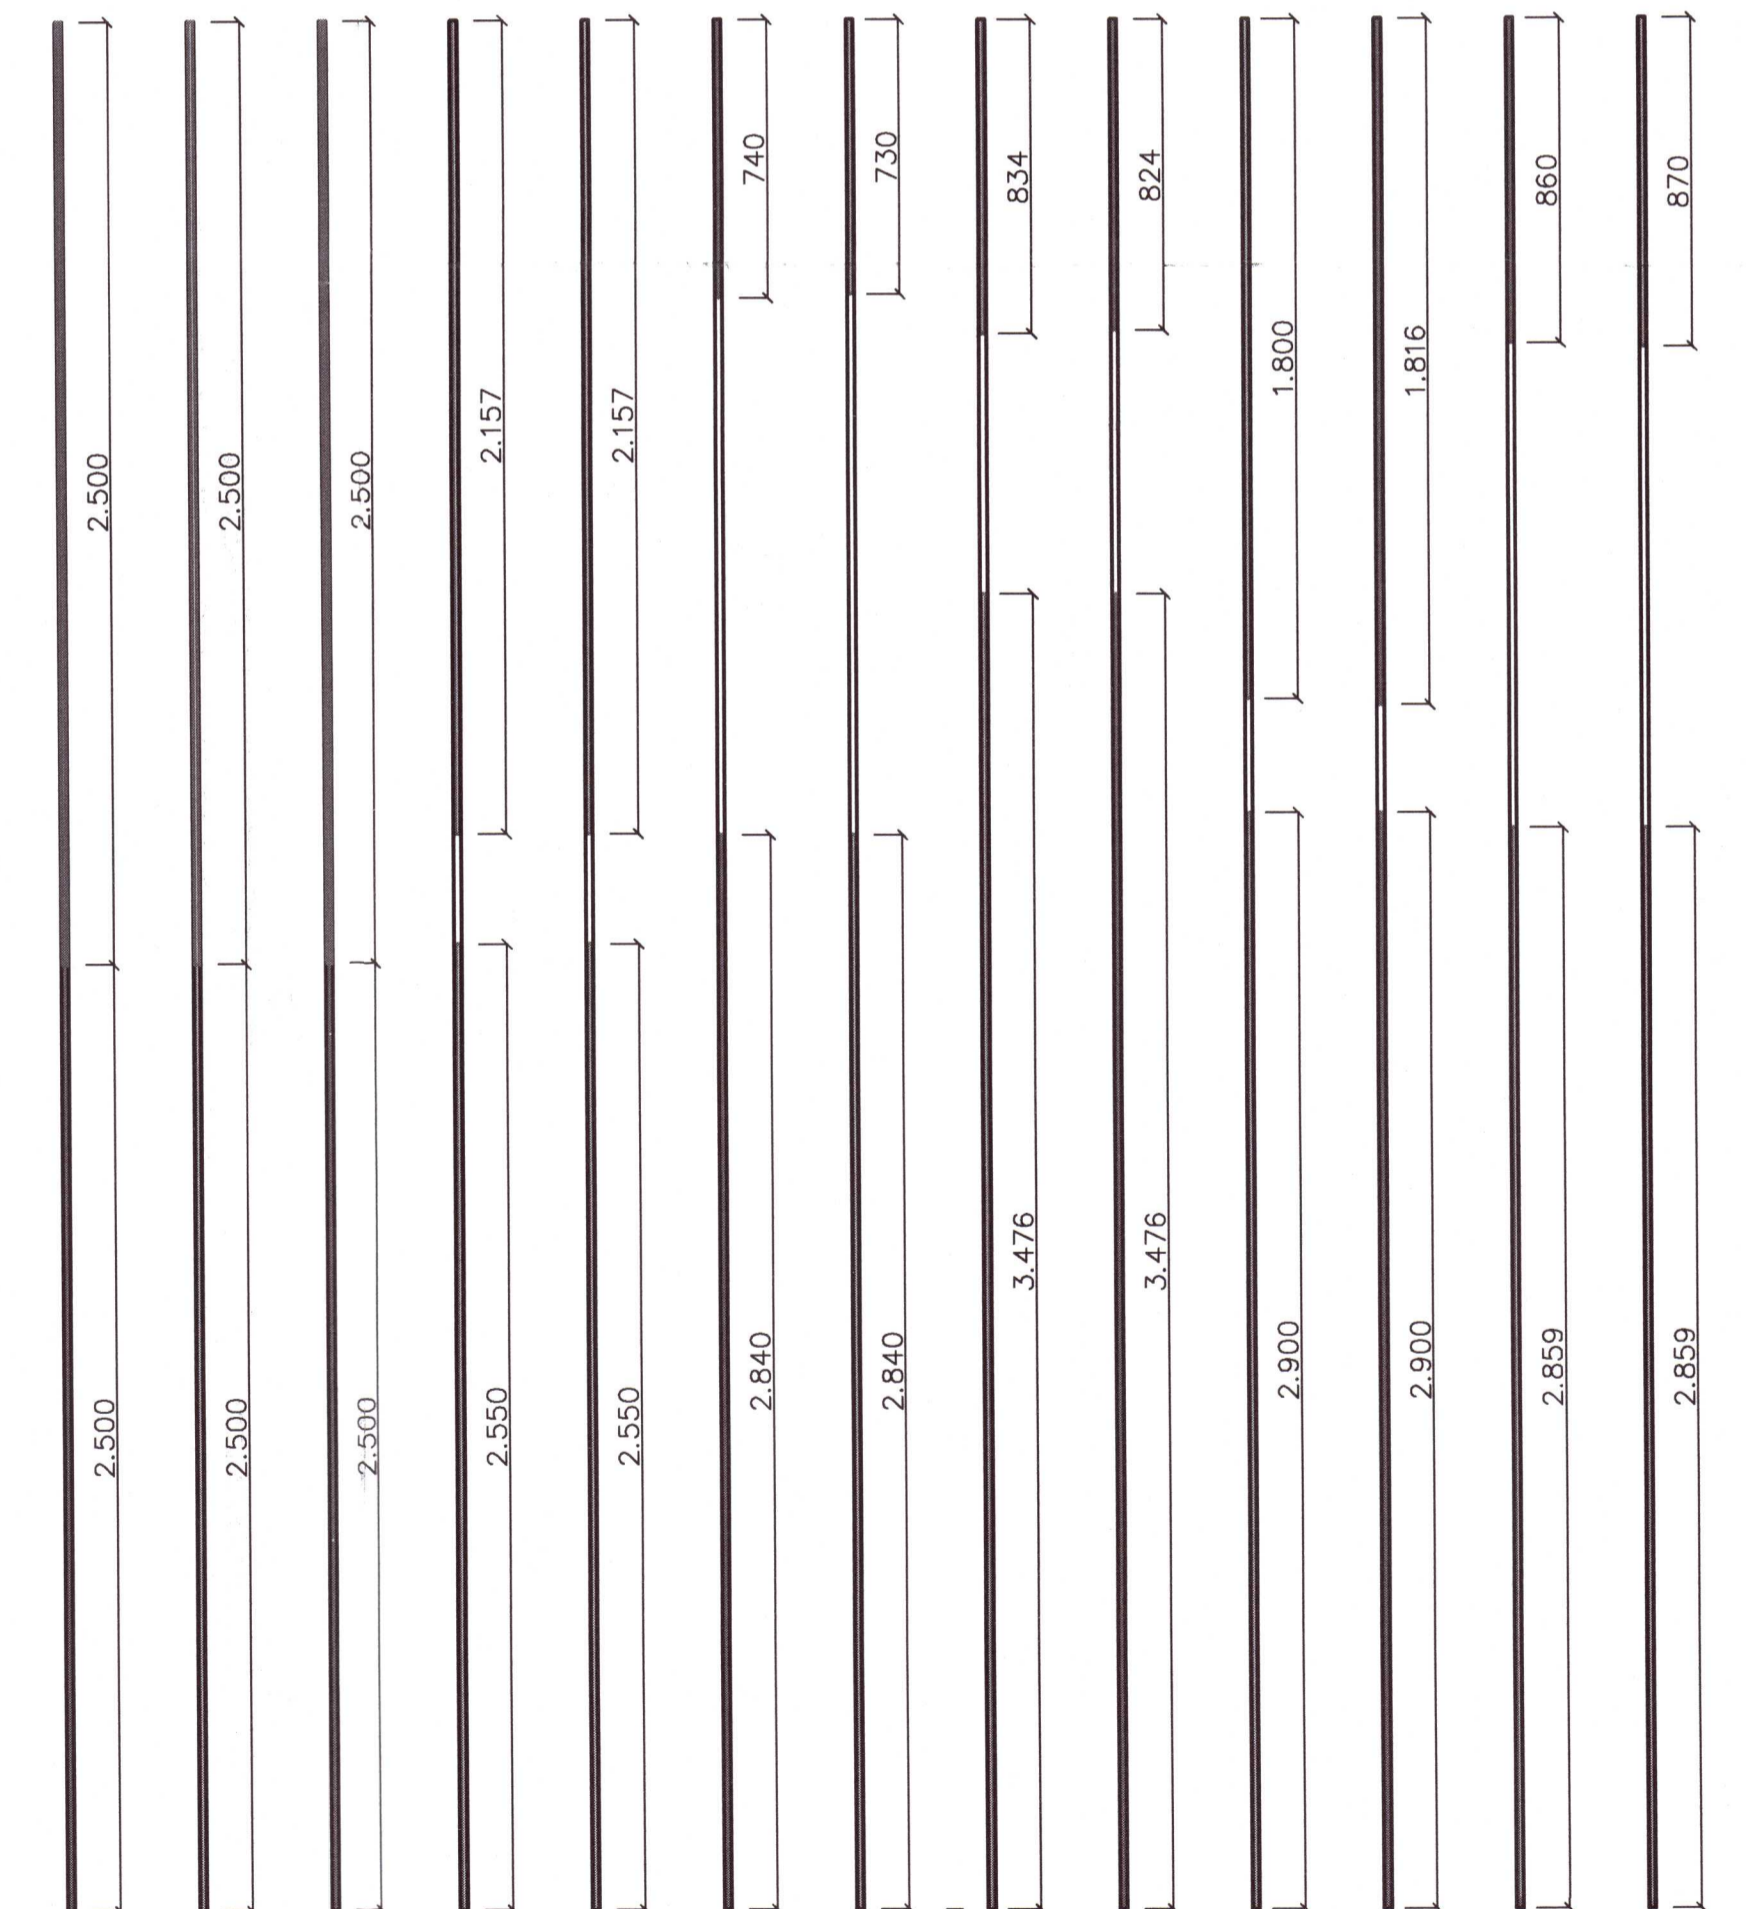

13x5m Próffílar
 13x5m Sílfíkon led lengjur

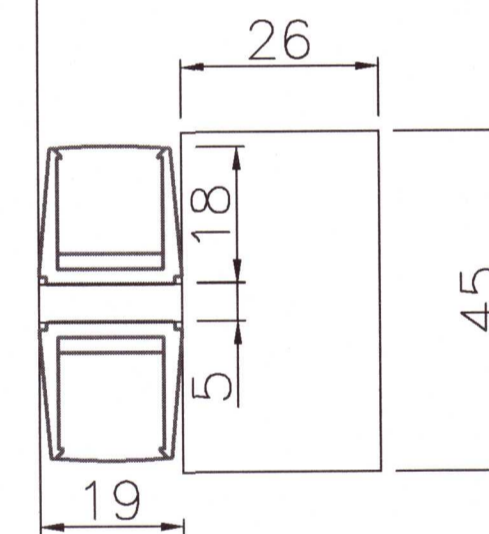

ÚTG. DAGS	SKÝRINGAR	TEIKN. HANN RÝNT SAMP.
ÚTG. DAGS	SKÝRINGAR	TEIKN. HANN RÝNT SAMP.

LISKA

ÚTG. DAGS 2021.02.25	HANNAÐ GLS	MÆLIKVARÐI 1:50/A1	KJARNHOLT II FRÍSTUNÐARHÚS Rafkerfi Lýsingarkerfi Útlitsmyndir íbúðarhúis - prófíla í ribbur
YFIRFARIÐ ÞGH	TEIKNAD SHE	VERKFAANG 2011	
SAMPYKKT: Þorvarður G. Hjaltason	KT: 290862-4939	TEIKNING 30.4.002	

20210325