



Umhverfis- og tæknisvið Uppsveita
 Yfirarið
 10 NOV 2021
Silva Jón
 Byggingarfulltrúi

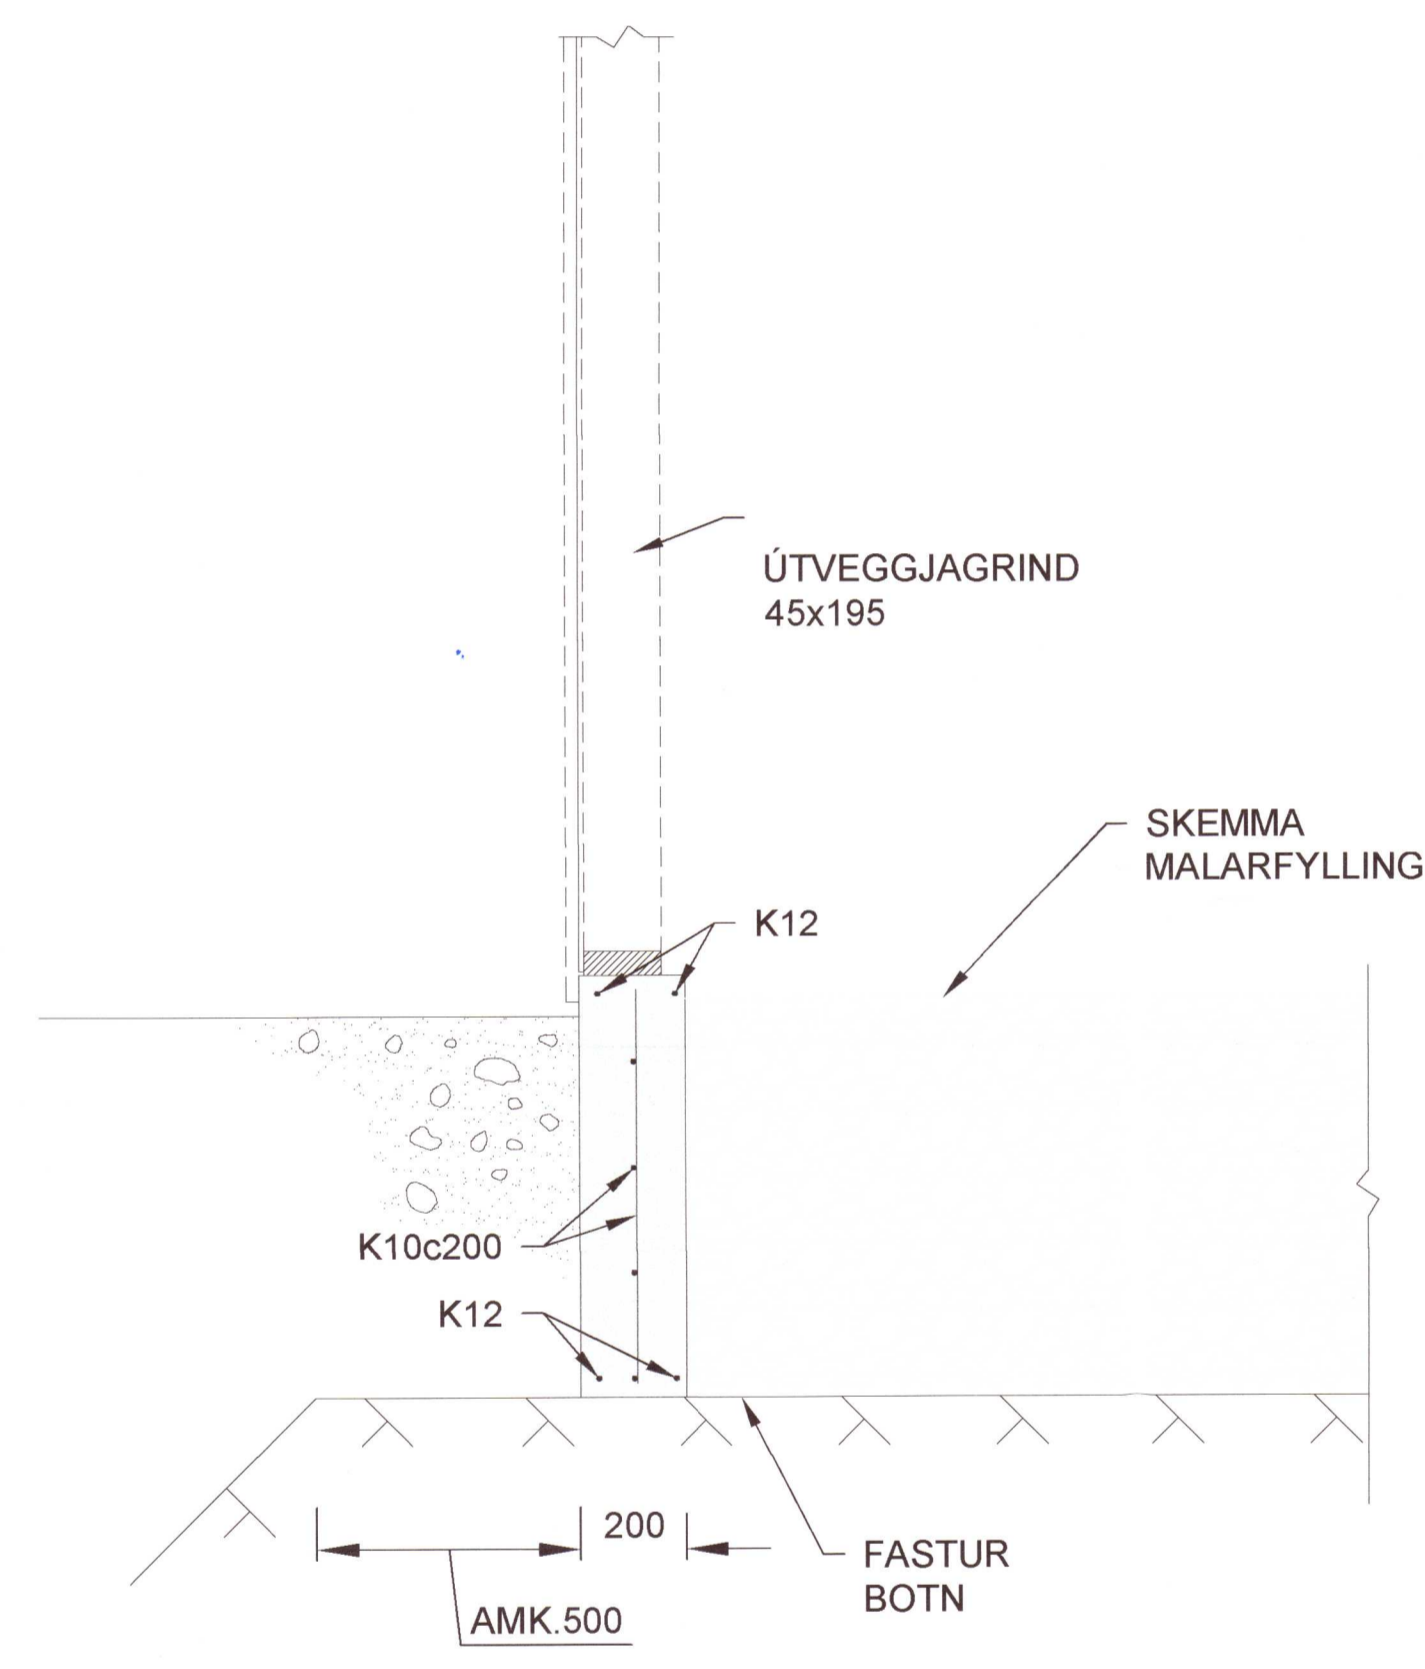

01 SNIÐ
 B001 1:20

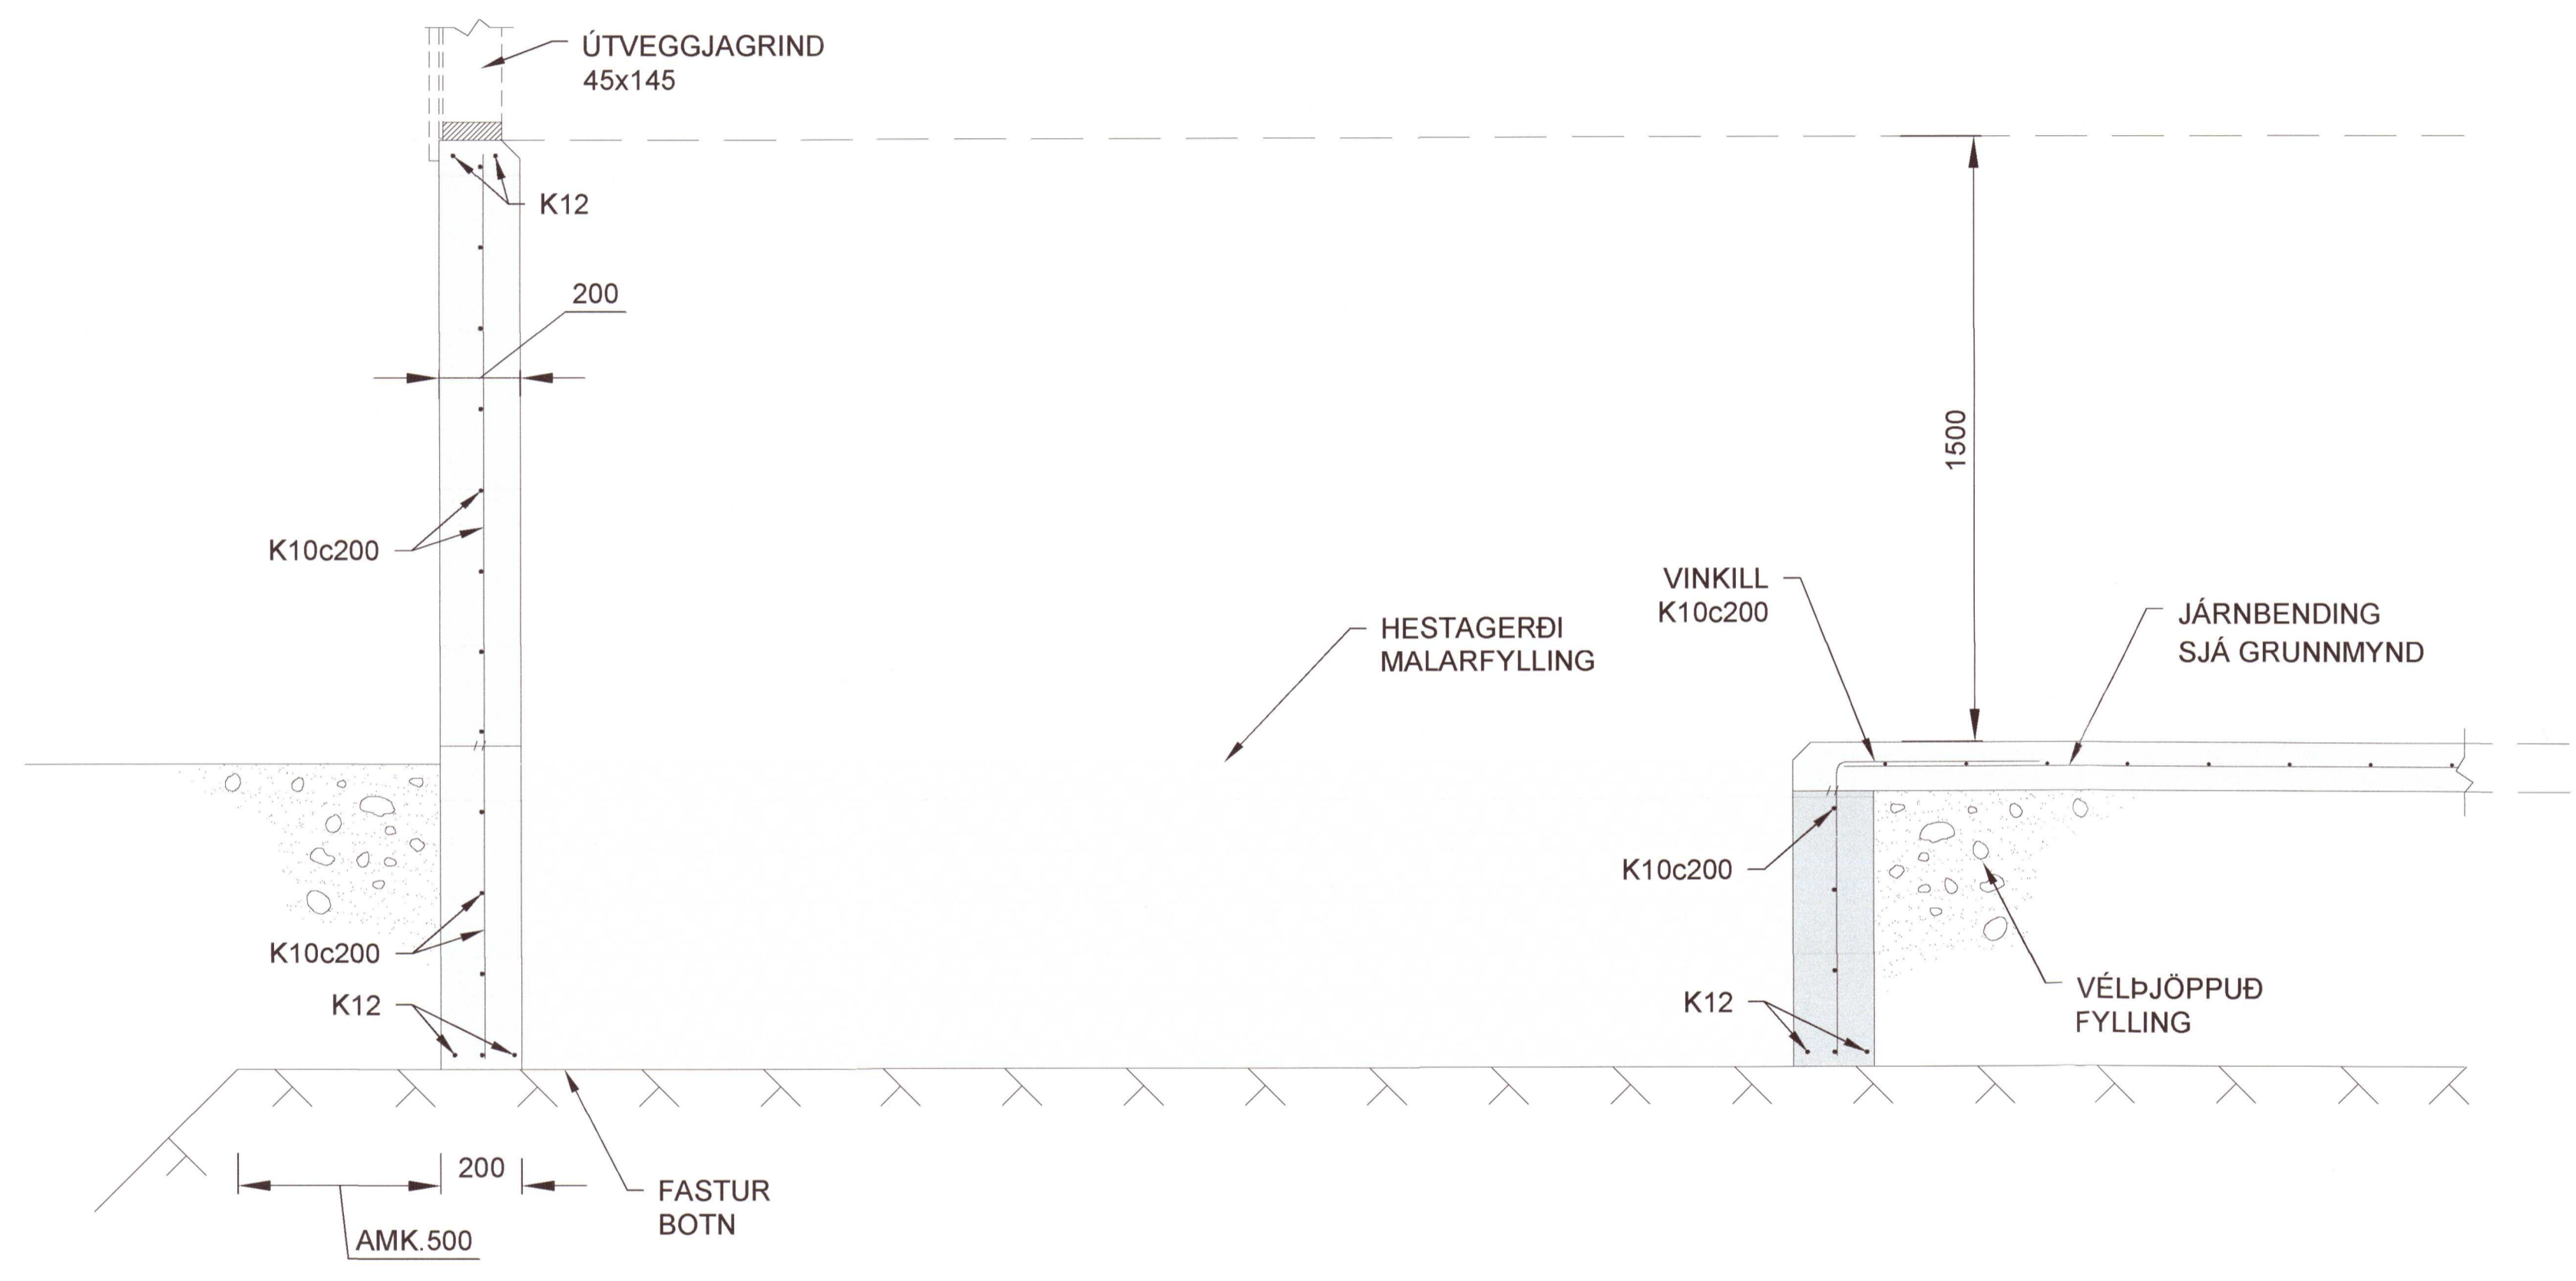

02 SNIÐ
 B001 1:20

20213259

EINIHLT 1		Mkv.	1:20
Mhl.09 OG Mhl.12 - SNIÐ		Hannað	EV
		Teiknað	EV
Dags. 24.JÚNÍ.2021	Blað - AF -	Nr.	B002
		Yfirarið	AV
Hönnunarstjóri <i>Eyja Erla Valgarðsson</i> Kt. 280857-4169		Eyjólfur Valgarðsson Byggingatæknifræðingur B.cs. Hraunprýði 6 210 Garðabæ. gsm:8917257 evtraust@gmail.com	

Nr.	Dags.	Breyting	Af