
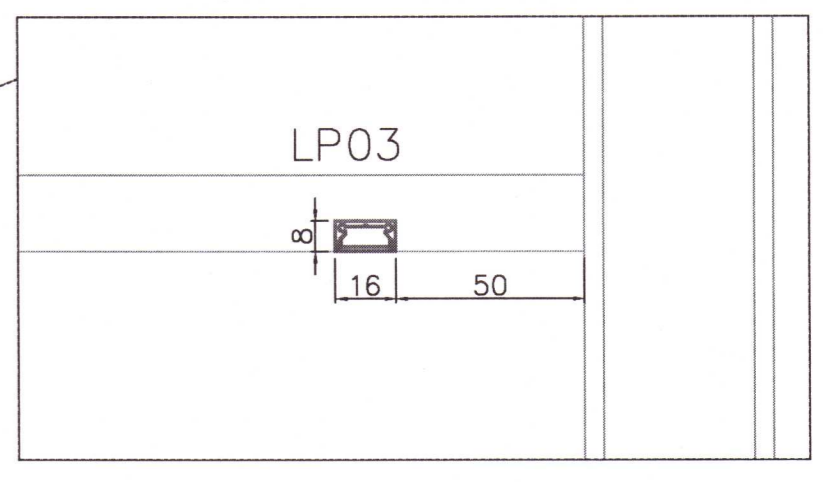
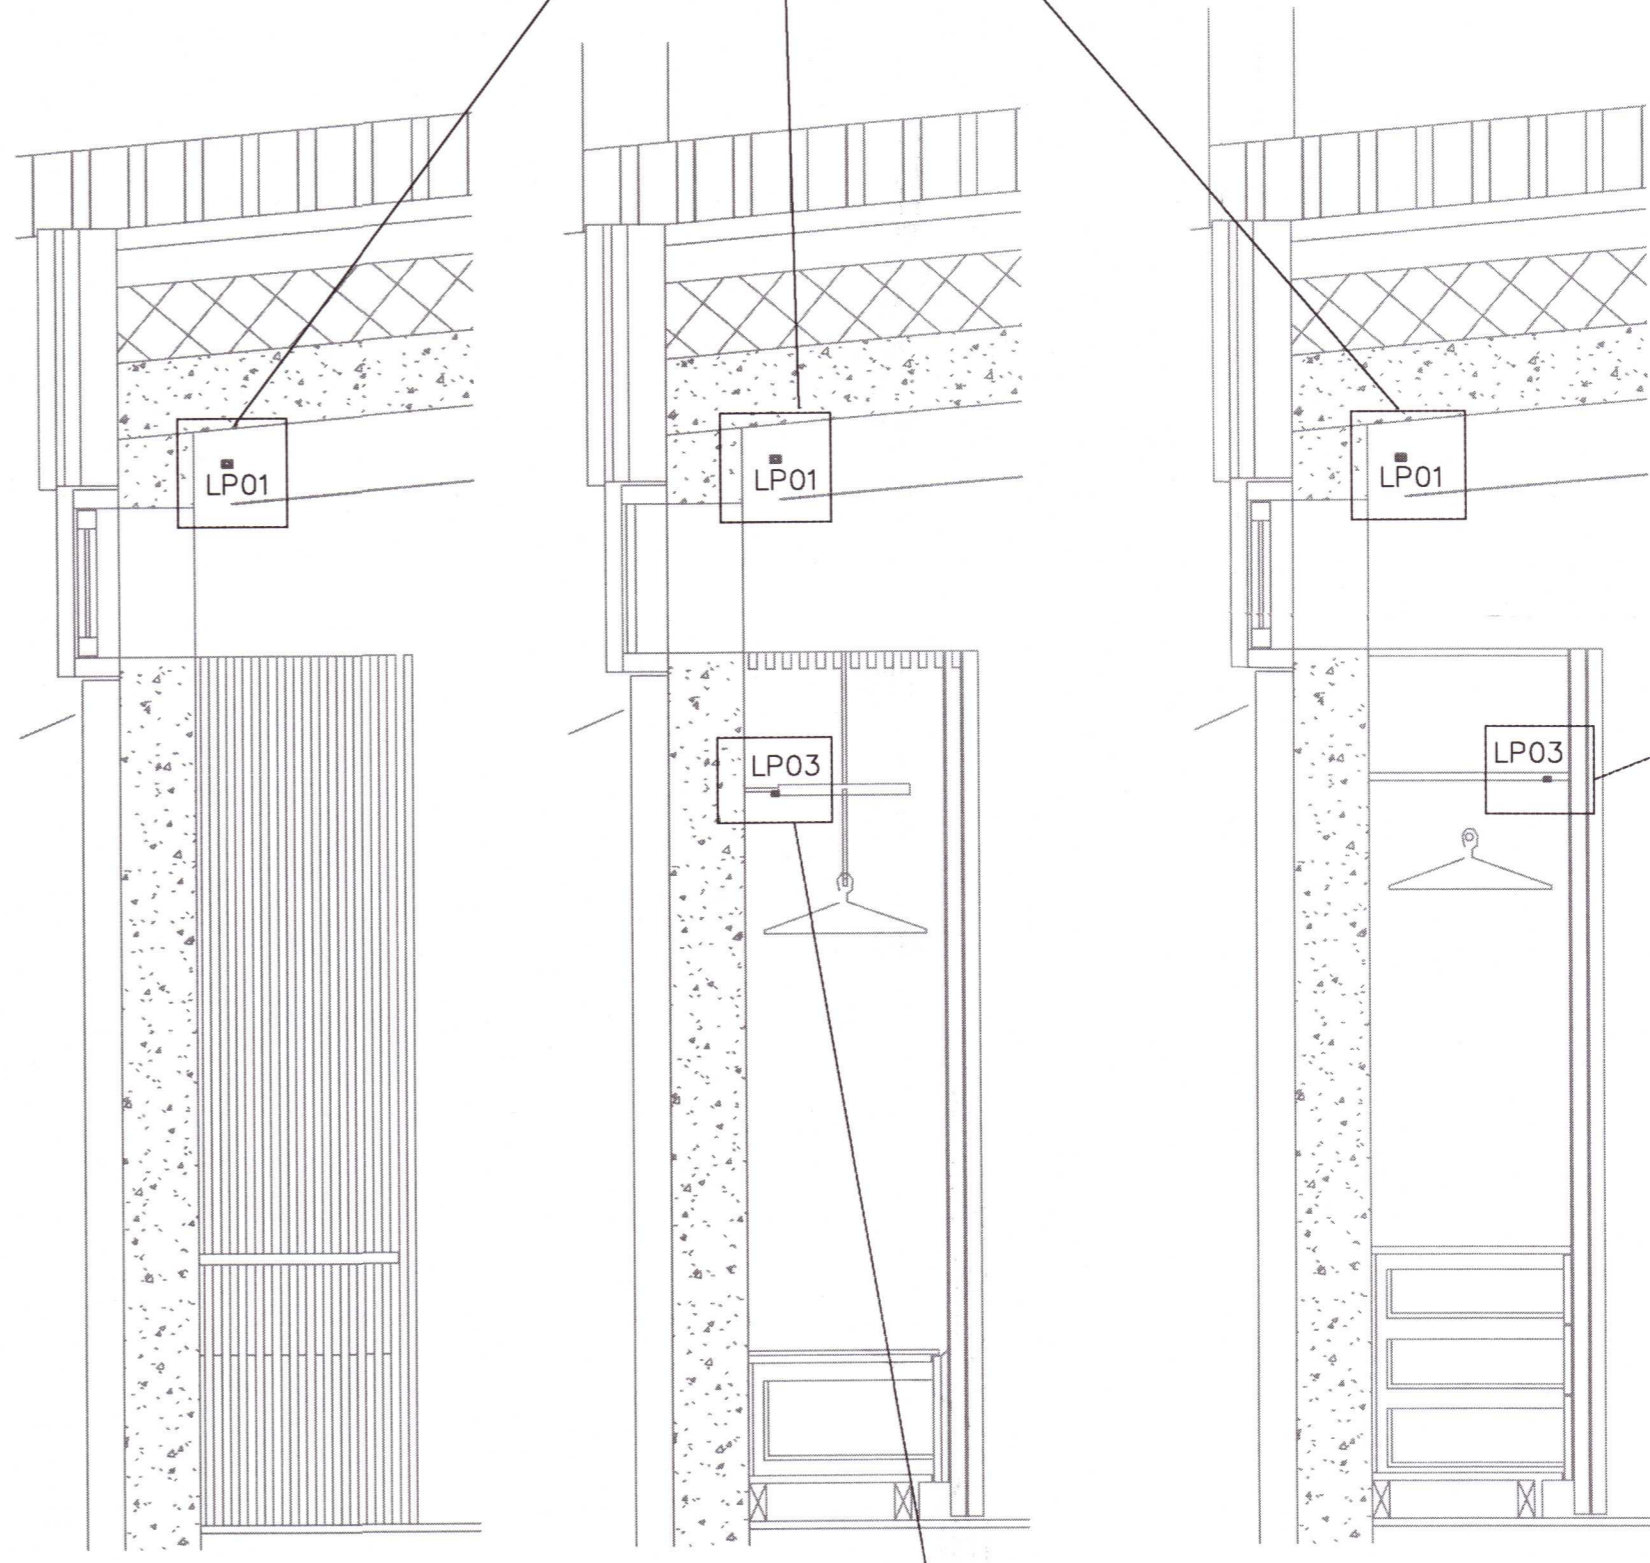
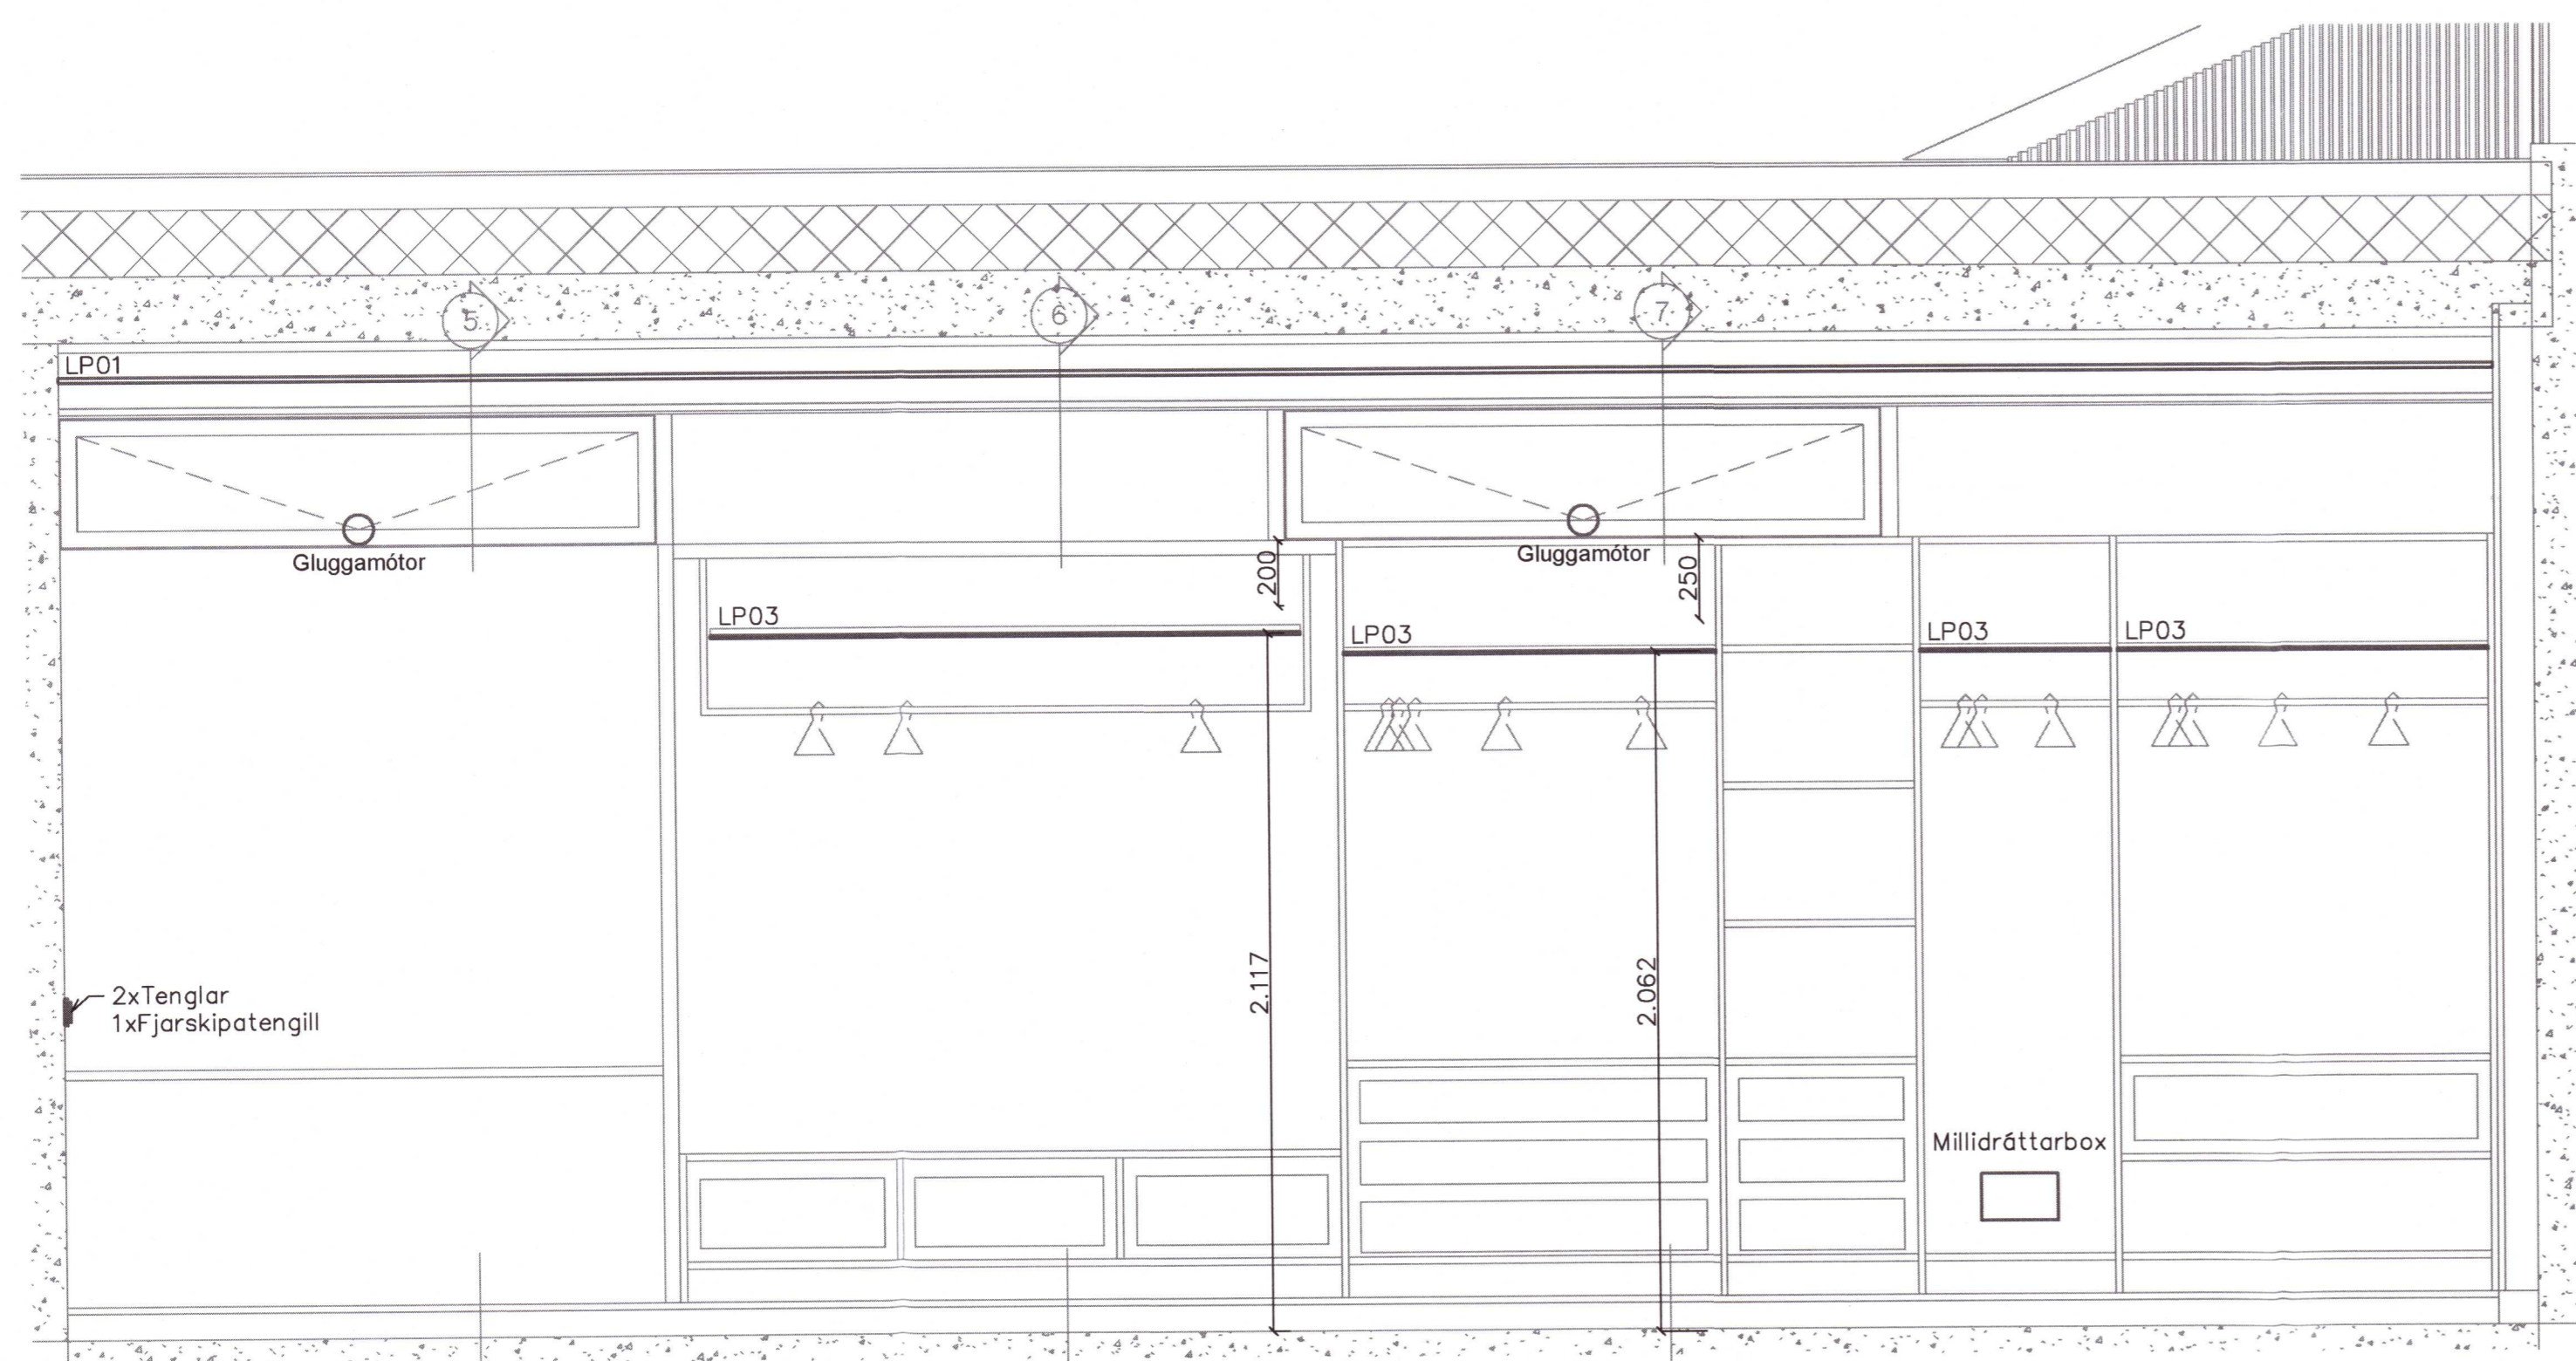
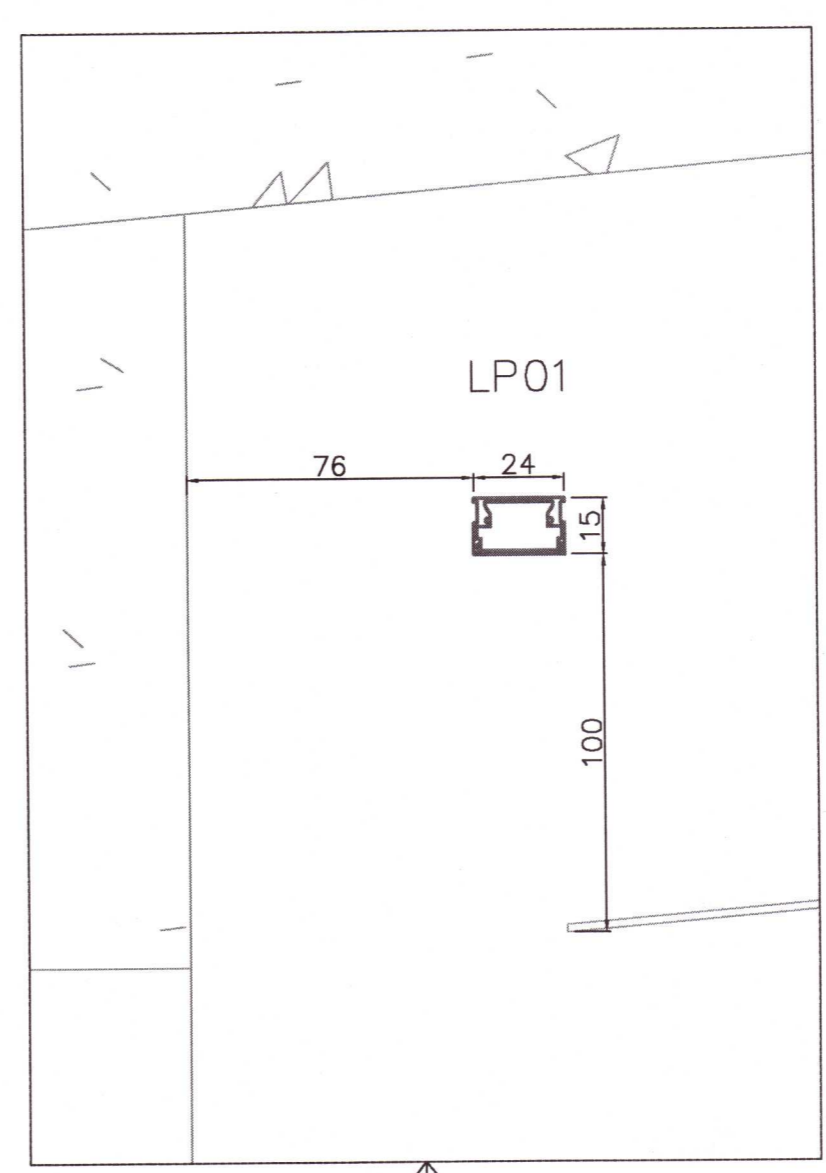


Hjónaherbergisskápur


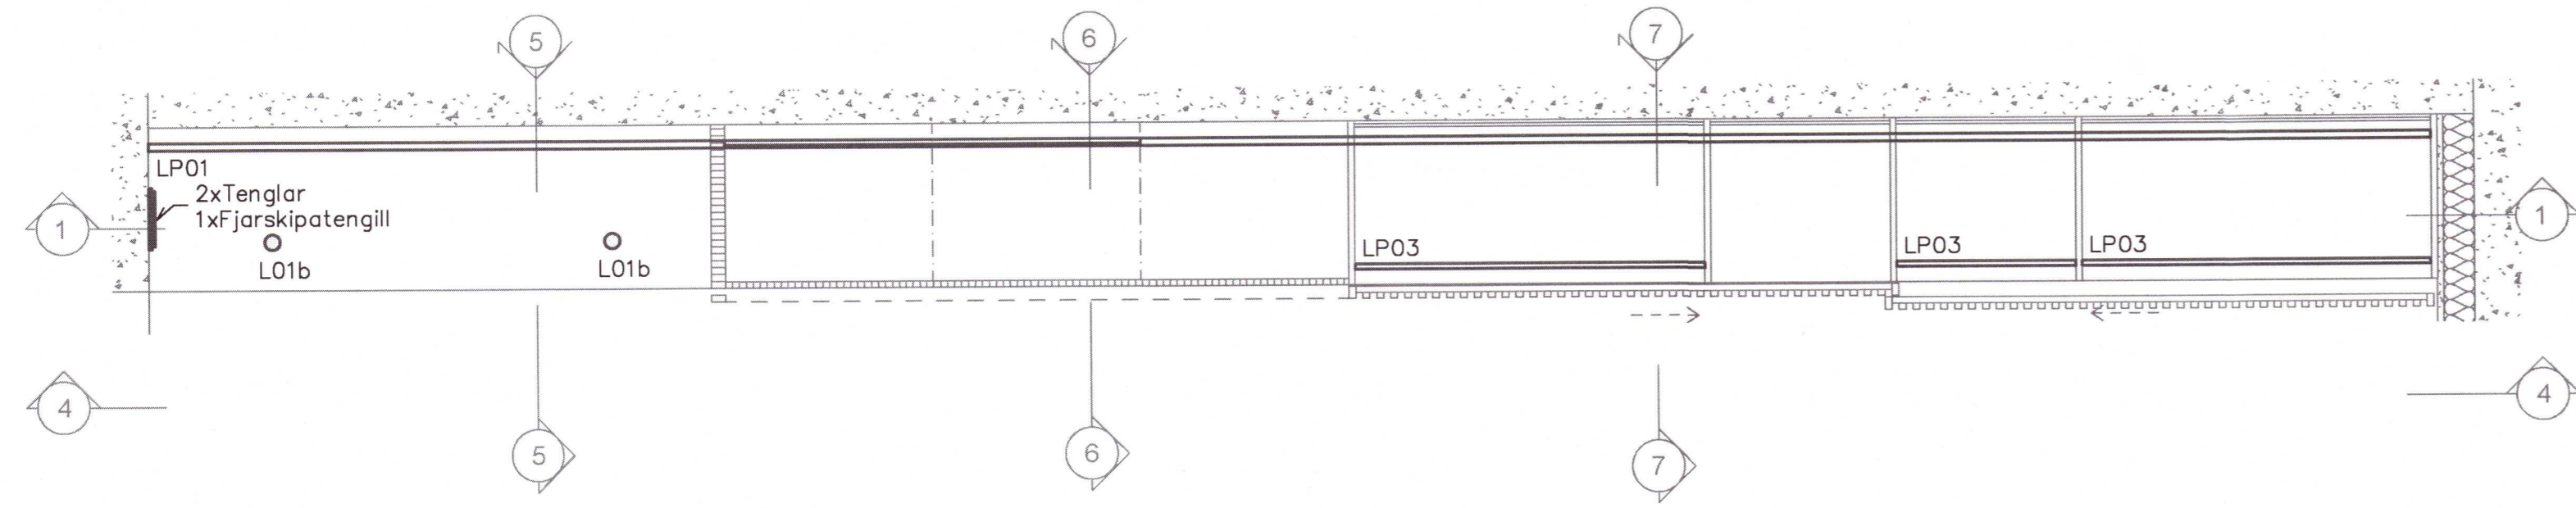


Snið 1

Snið 5

Snið 6

Snið 7

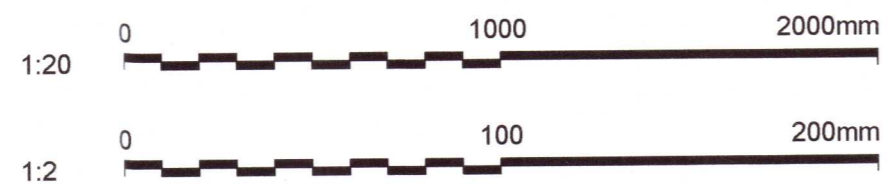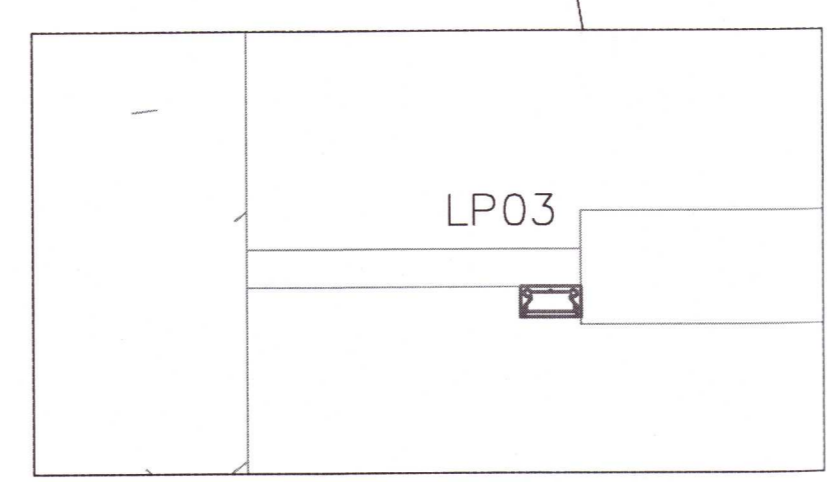

ÚTG DAGS		SKÝRINGAR		TEIKN. HANN RÝNT SAMP.			ÚTG. DAGS	HANNAÐ	MÆLIKVARÐI	KJARNHOLT II FRÍSTUNÐARHÚS Rafkerfi Lýsingarkerfi Útlitsmyndir íbúðarhús - Hjónaherbergisskápur	20210326	
2021.02.25							2021.02.25	GLS	1:20/A1			
YFIRFARIÐ		TEIKNAD					DGH	SHE	1:2/A1			
SÁMPYKKT:		Þorvarður G. Hjaltason							kt:290862-4939	VERKFAANG	2011 TEIKNING	30.4.003