




Undirskrift hönnuðar aðaluppdráttu / samræmingarhönnuðar

Gunnar Viggósson

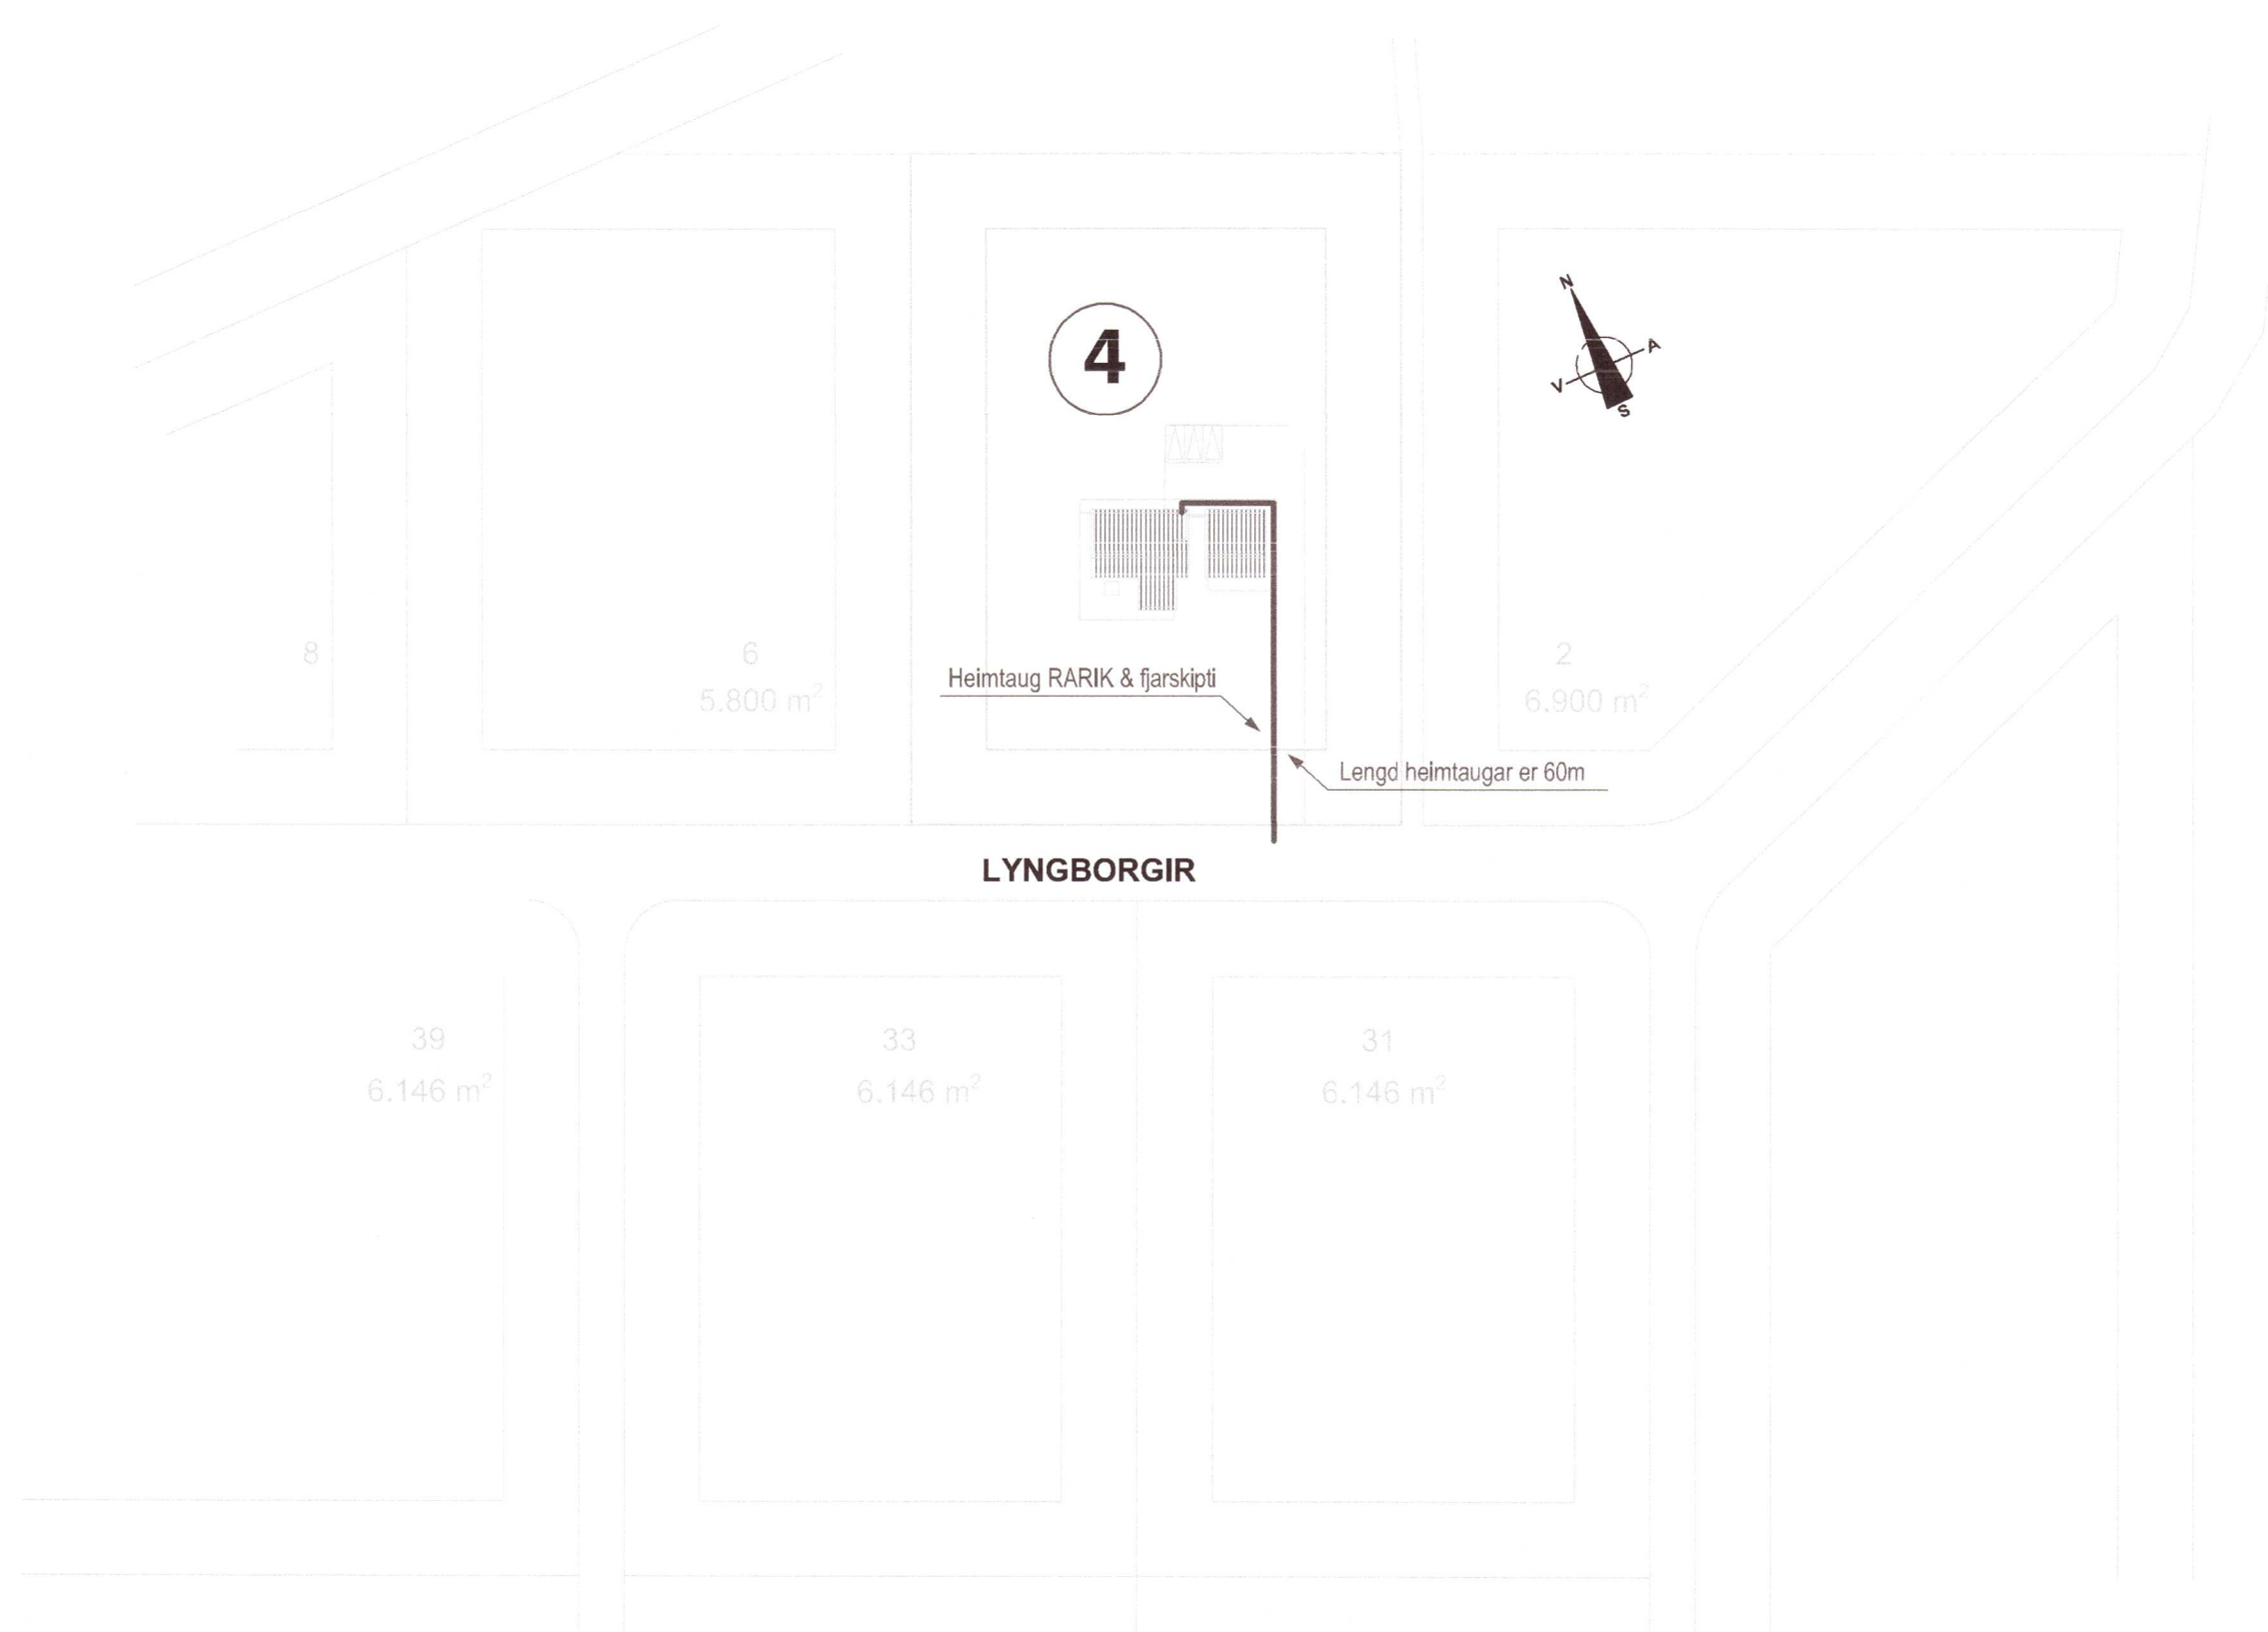


Afstöðumynd - M 1 : 1000


Skýringar:

- Lagnir séu 3x1,5q huldar 16mm plastpípulögn.
- Smáspennulagnir séu huldar 20mm plastpípulögn.
- Málstraumur rofa og tengla sé 16A.
- Hæð á rofum sé 110cm, tenglar og smáspenna 20cm.
- Hæð á útiljósum sé 160cm.
- Endanlegar staðsetningar á tækjum í eldhúsi ákveðast í samráði við eiganda og arkitekt.
- Öll mál eru í cm og miðast við miðja dós frá fullfráengnu gólfi
- Nema annars sé getið.

20213263

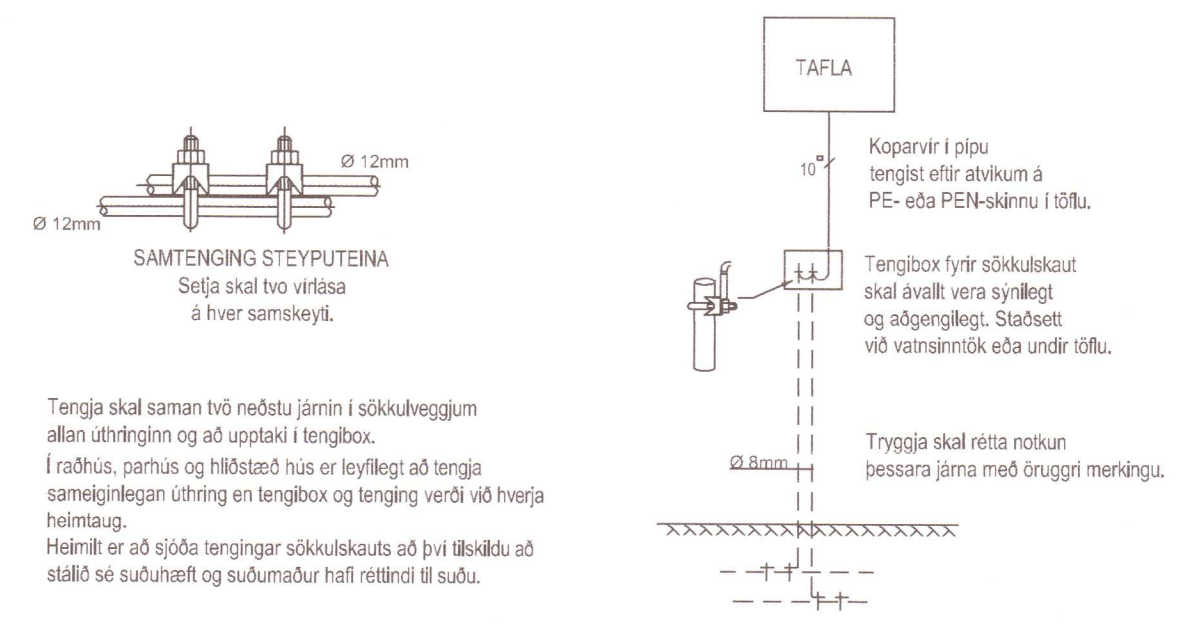

Tengja skal saman tvö neðstu jörnin í sökkulveggjum allan úthringinn og að upptaki í tengibox. Í raðhúsi, parhúsi og hlíðstæð húsi er leyfilegt að tengja sameiginlegan úthring en tengibox og tenging verði við hverja heimtaug. Heimilt er að sjóða tengingar sökkulskauts að því tilskildu að stáló sé suðuhæft og suðumaður hafi réttindi til suðu.

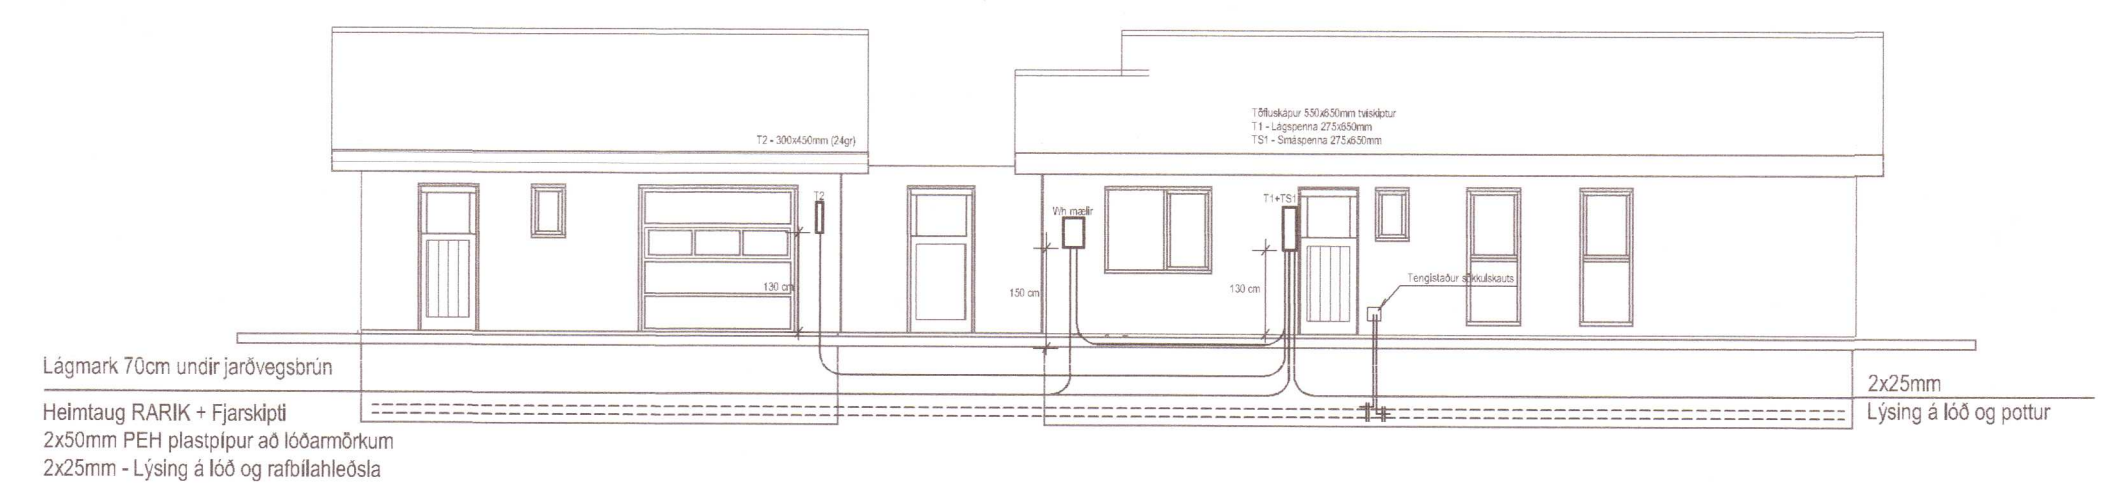

SNID um inntök M 1:100

Verkefni Lyngborgir 4	
805 Selfoss	
Lýsing Snið, afstöðumynd og skýringar	
Raflögn	
Lág- og smáspenna	
Skýringar	
Dags	Kvarði
Sept 2021	1/100 1/1000 A2
Hönnuður	Teiknað
GV	GV
Blað	Verknúmer
1 af 3	2104-371
Gunnar Viggósson kt: 010564-3449 Löggiltur raflagnahönnuður Suðurási 28 110 Reykjavík Sími : 822-2855 e-mail : gviggo@simnet.is Undirskrift: <i>Gunnar Viggósson</i>	