
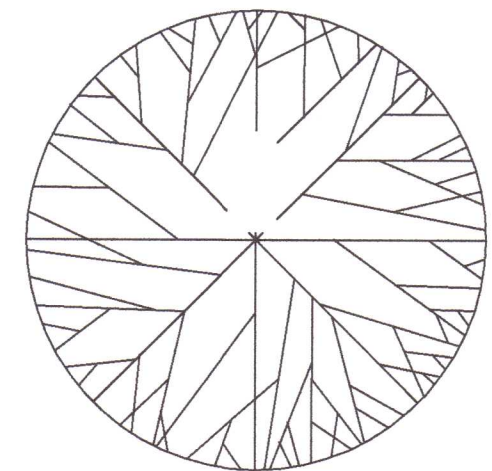


Umhverfis- og tæknisvið Uppsveita  
**Yfirfarið**  
 10 NOV 2021  
*S.K.S.L.P.*  
 Byggingartúlltrúi

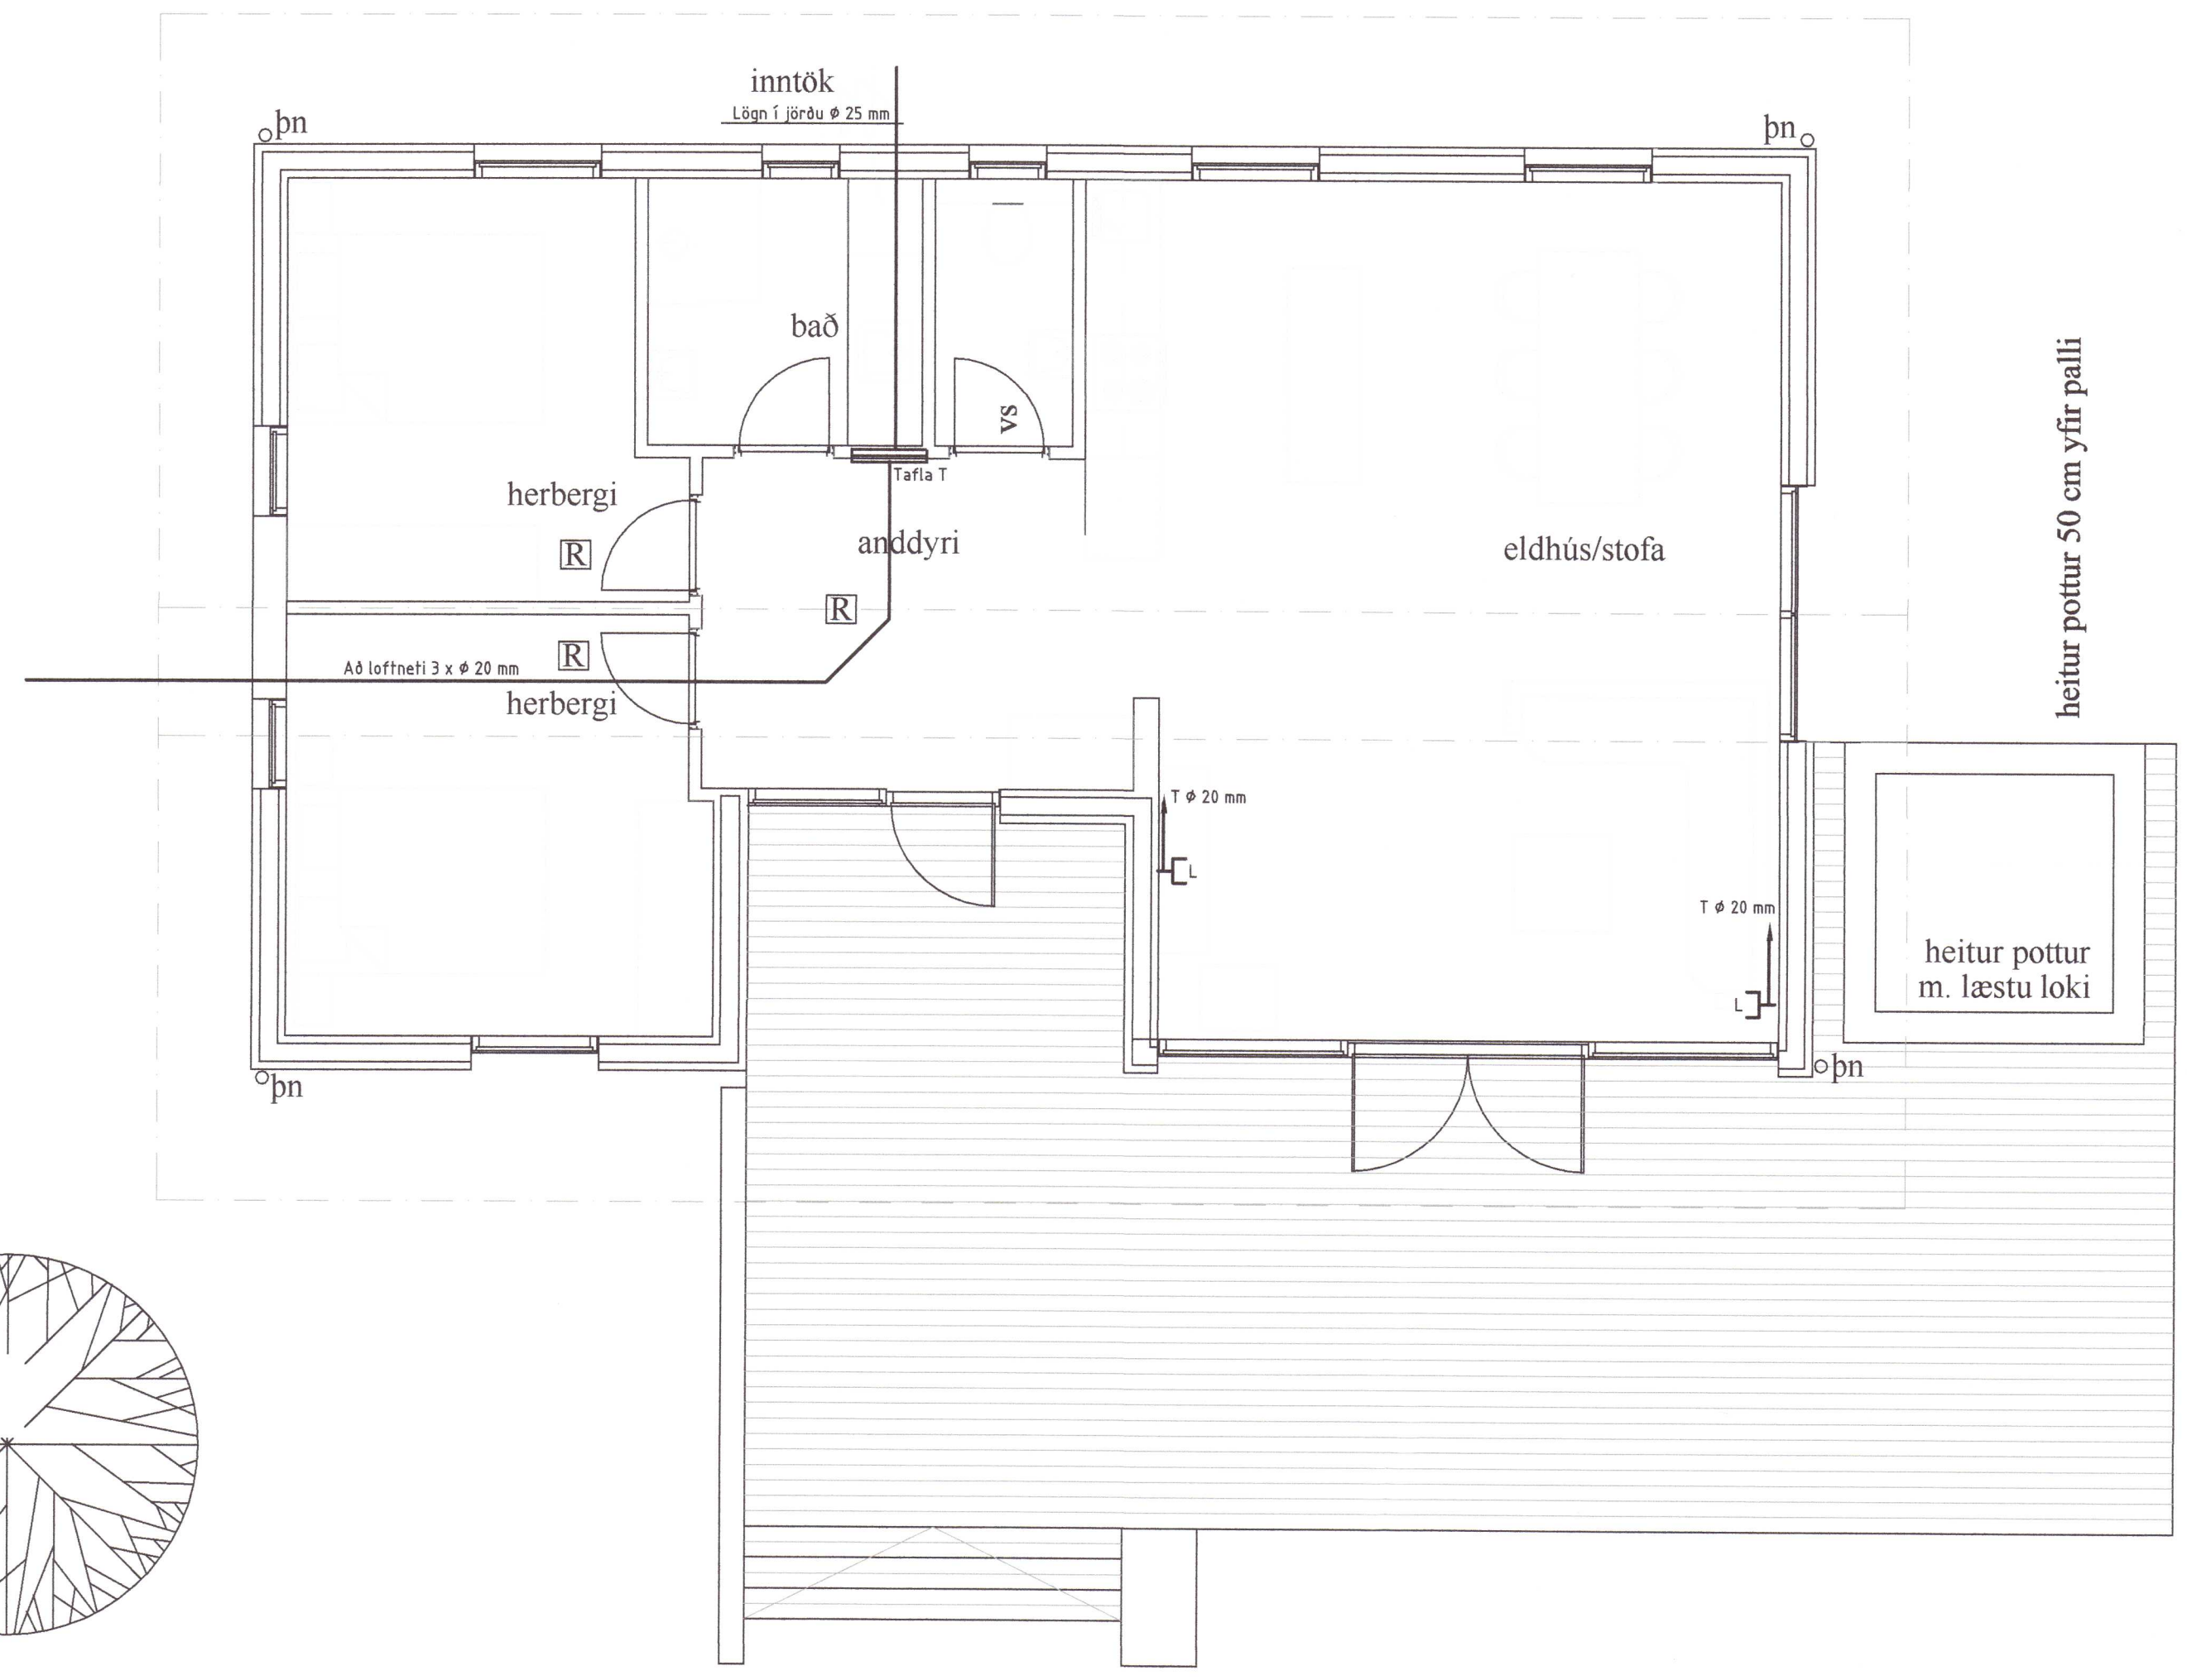

HÖNNUÐUR:  
 Þór Stefánsson  
 YFIRFARIÐ:  
 Þór Stefánsson  
 SAMPYKKT: *Þór Stefánsson* KT:  
 BREYTINGAR:

VERKHEITL  
 Sumarhús  
 Selholt 5  
 Grímsnesi  
 VERKHLUTI  
 Smáspennulagnir

Mkv: 1:50



**RAFLAGNATEIKNINGAR**  
 ÞÓR STEFÁNSSON RAFIÐNFRÆÐINGUR  
 EYRAVEGI 32 SELFOSSI SÍMAR 482 3480 & 897 8718  
 NETFANG: rafftekn@gmail.com FAX 482 3366

ÁRITUN ADALHÖNNUÐAR  
 ÚTPRENTAÐ: 18.10.2021 15:39:57  
 SÍÐAST VISTAÐ: 19.2021 20:28:23  
 TÖLVUNAFN: Rafloagn 21 09-2482.dwg  
 SLÓÐ: F:\OD\Verk\SUMARHUS\Selholt 5\Teikningar  
 VERKNÚMER 2482-2021-082 BLAÐ 3 af 5  
 DAGSETNING: 20 ágúst 2021

20213269