

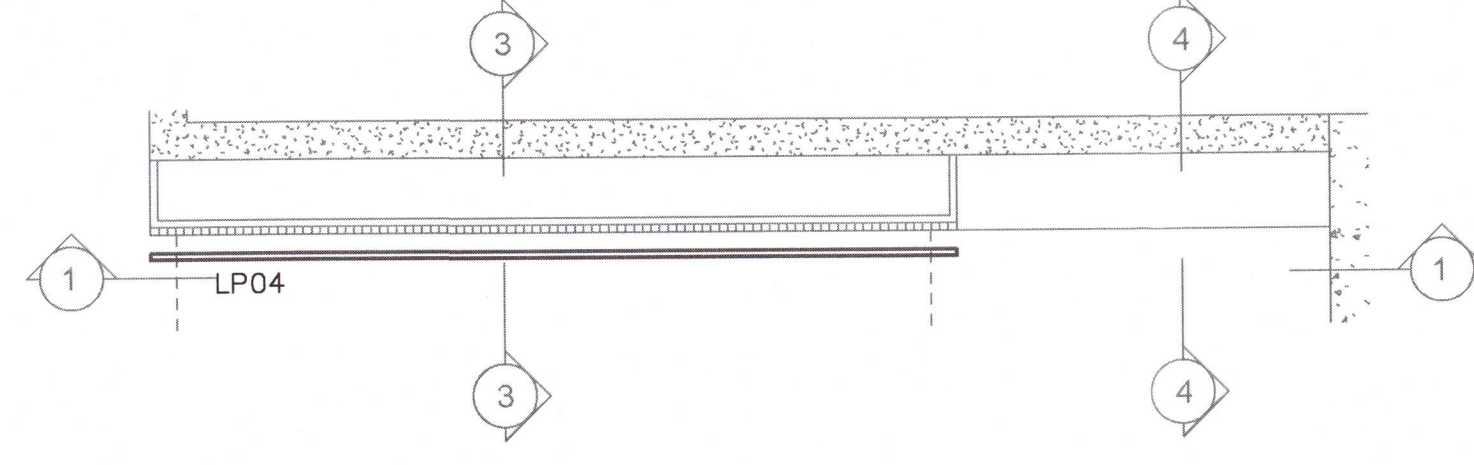


Hjónaherbergi – Innrétting við rúm





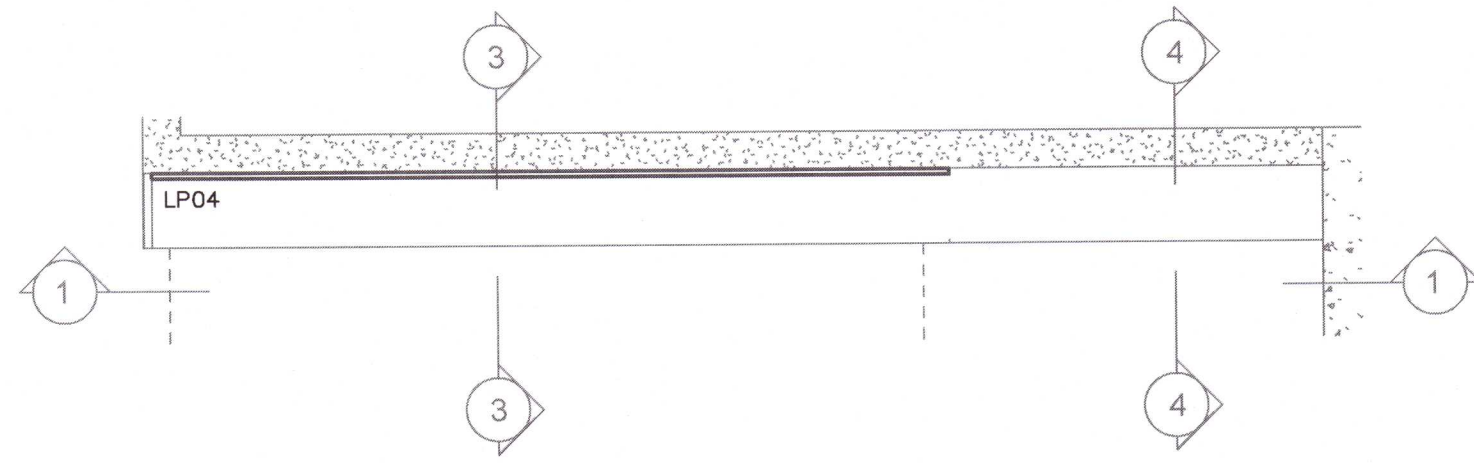


Gluggaskot í gestaherbergjum

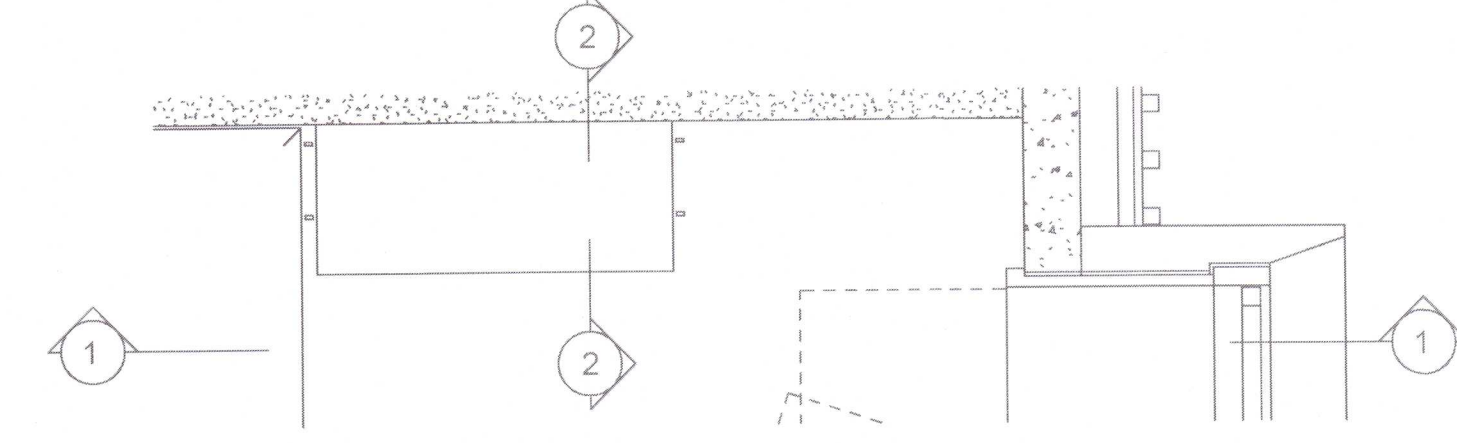

Umhverfis- og tæknisvið Uppsveita
Yfirfarið
01 MAR 2021
S.H. Stoll
Byggingarfulltrúi

UNDIRRITUN SAMRÆMINGARHÖNNUÐAR
Móðir An
2606771-4535

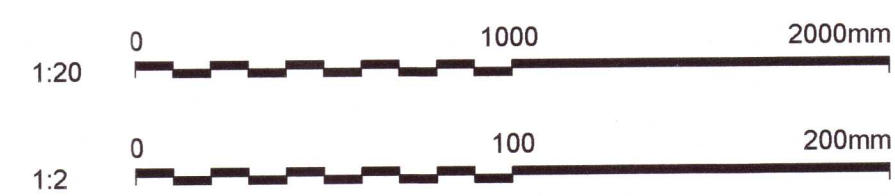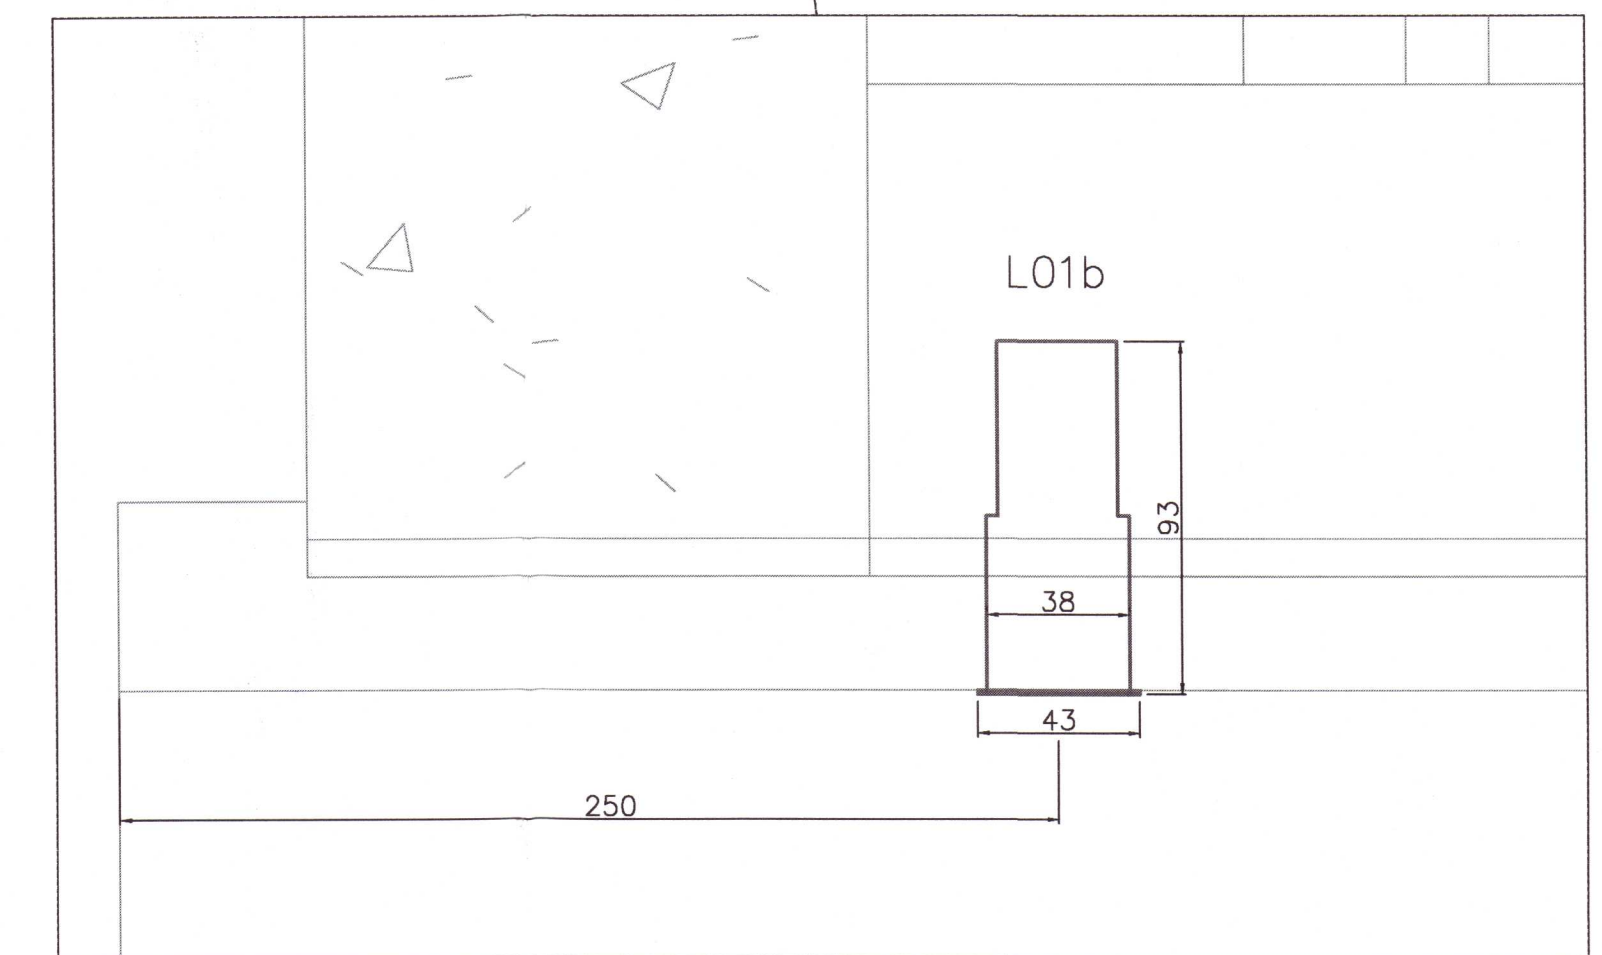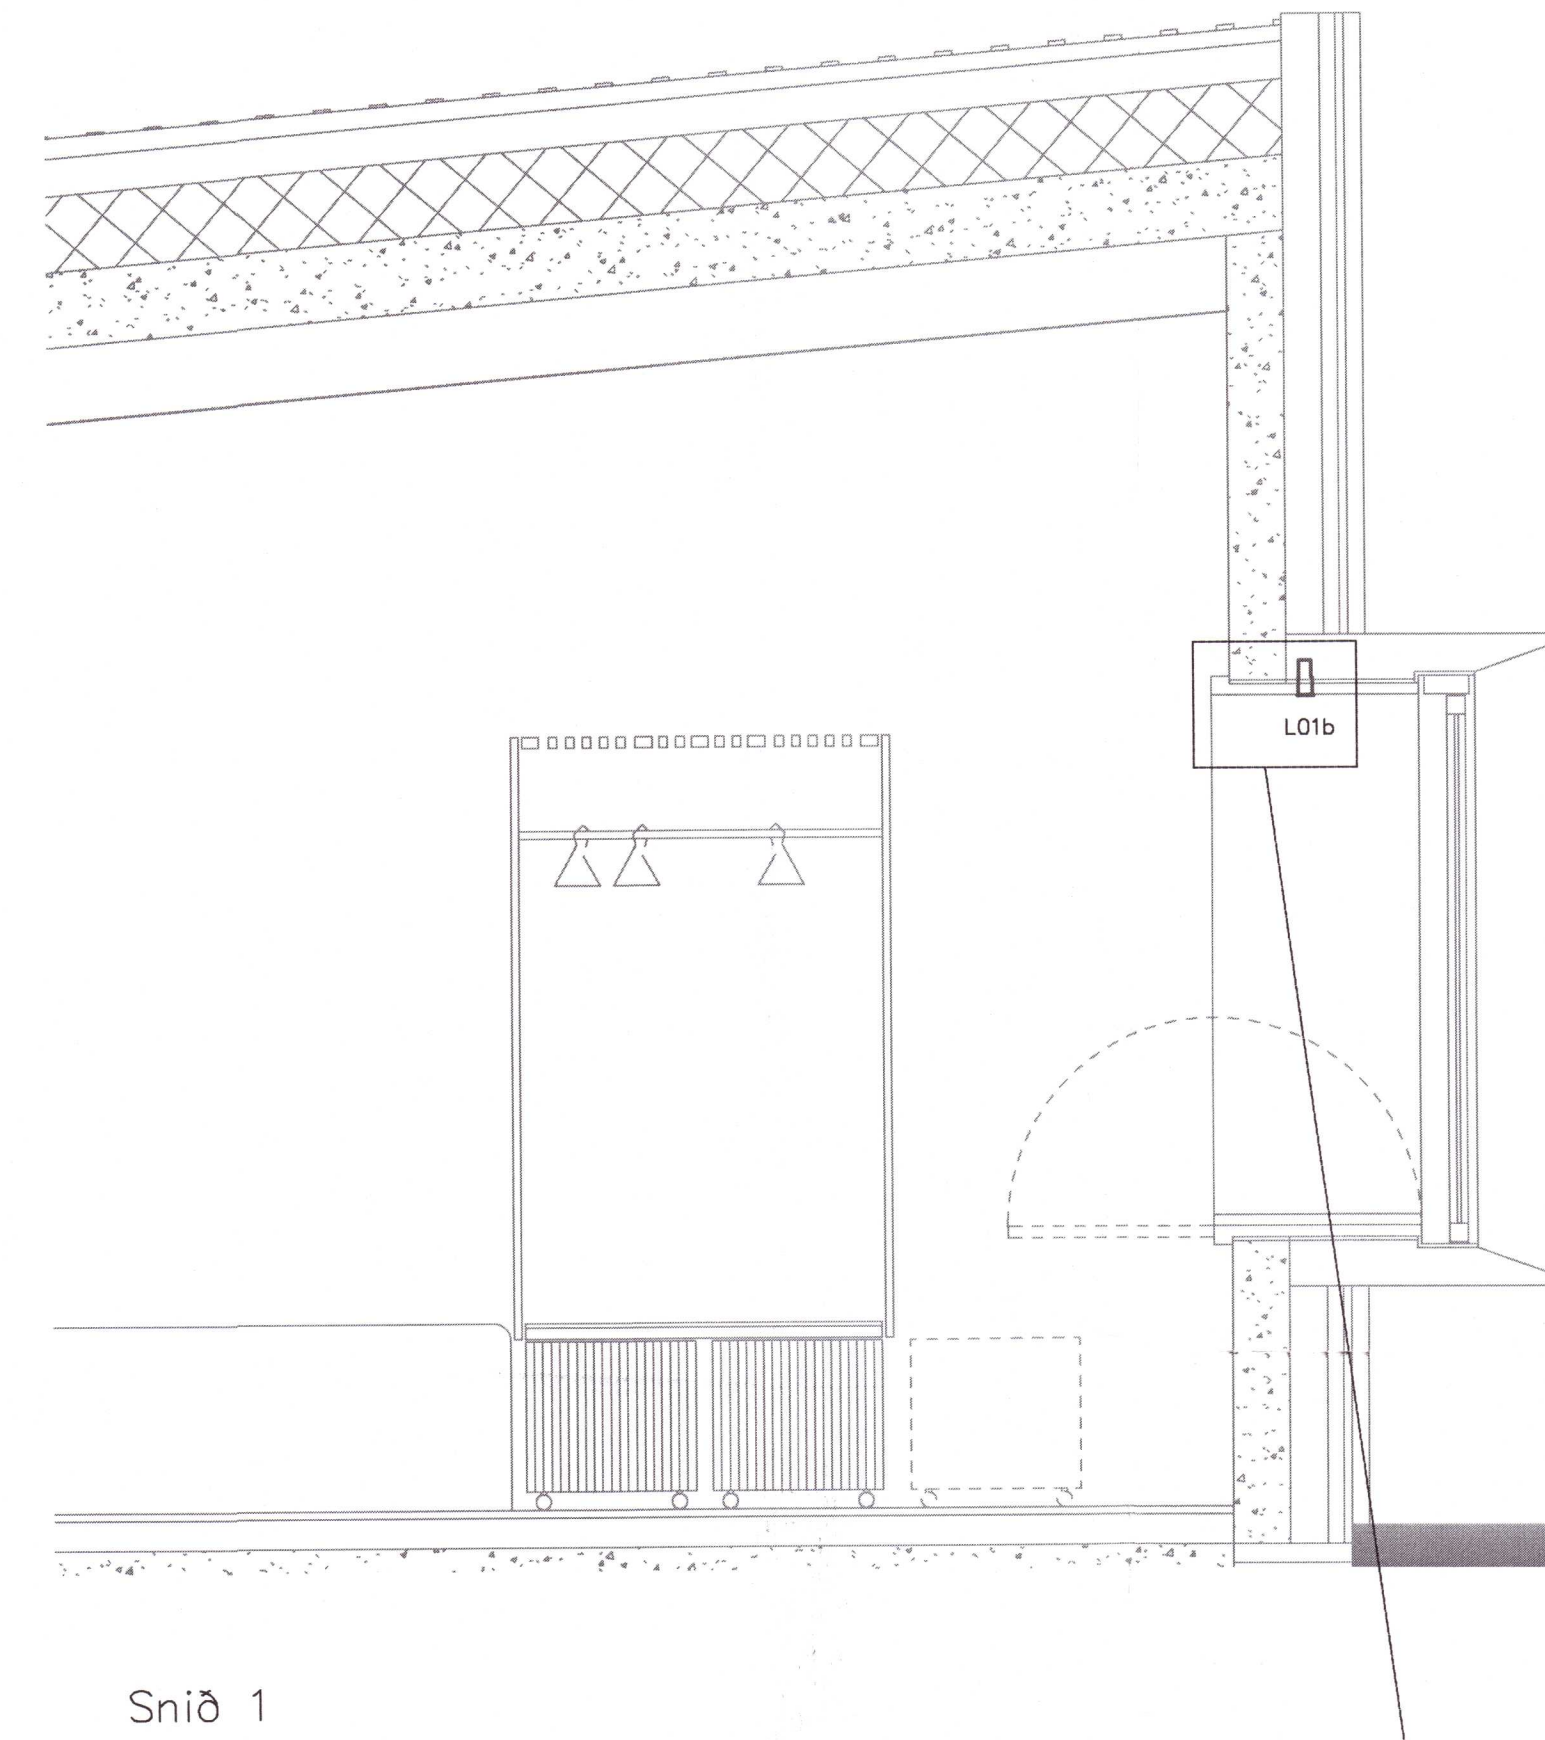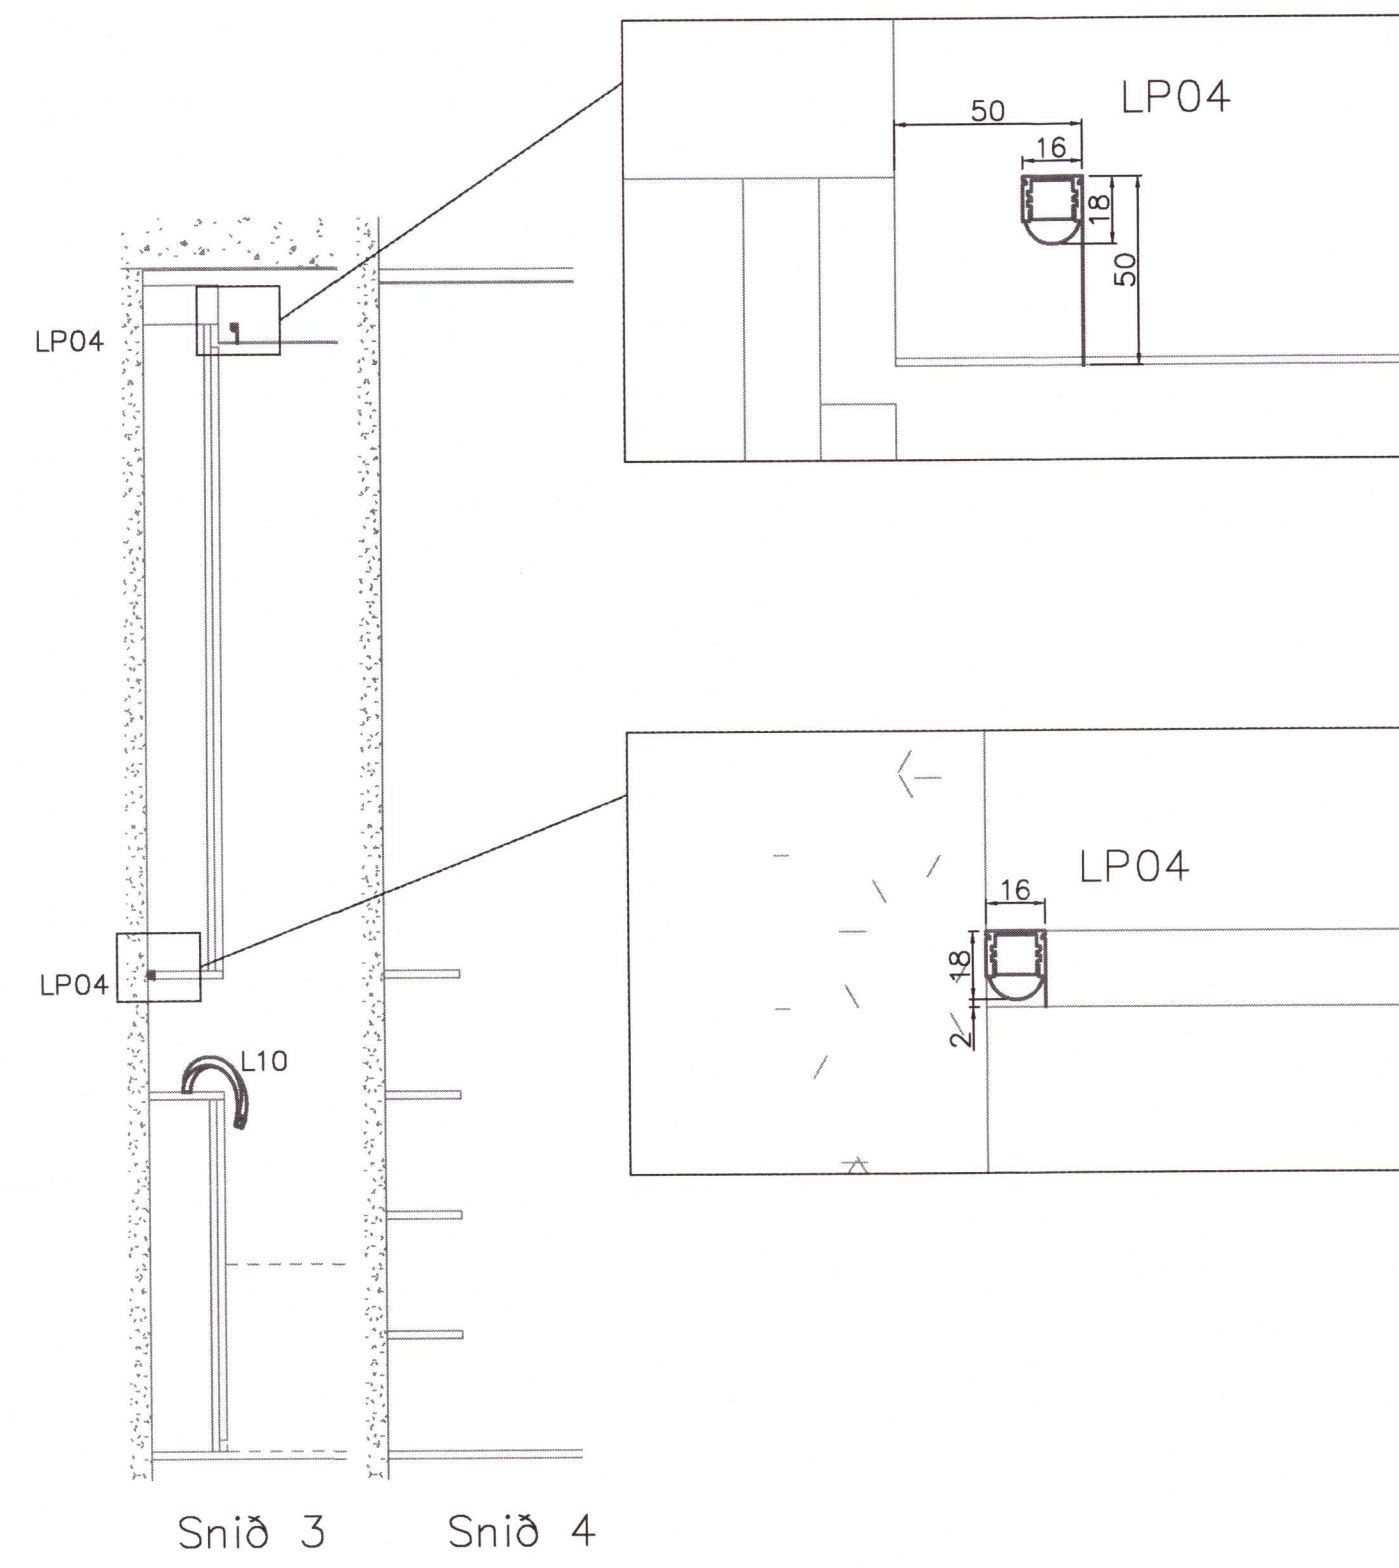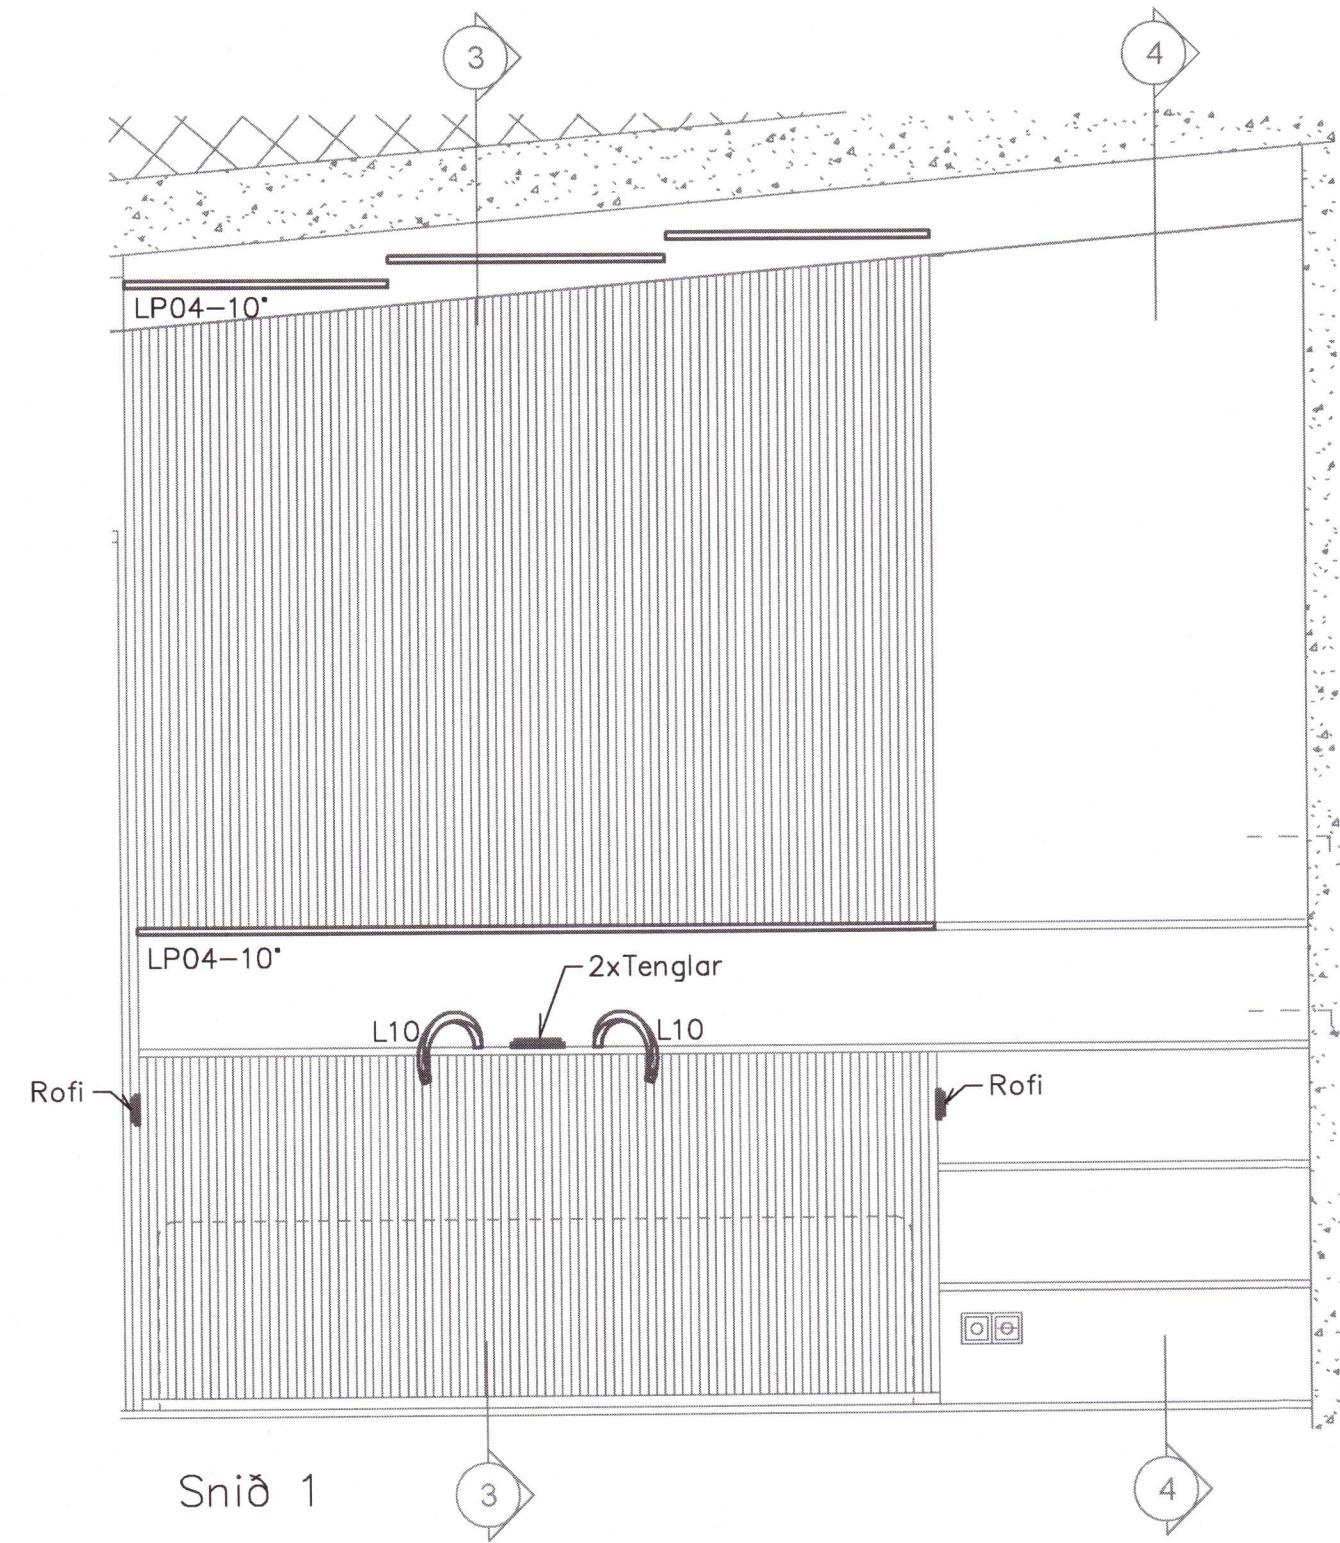

ÚTG. DAGS		HANNAÐ		MÆLIKVARÐI		KJARNHOLT II	
2021.02.25		GLS		1:20/A1		FRÍSTUNÐARHÚS	
YFIRFARIÐ		TEIKNAD		1:2/A1		Rafkerfi	
ÞGH		SHE				Lýsingarkerfi	
						Útlitsmyndir íbúðarhús - Master og gestaherb.	
ÚTG. DAGS		SKÝRINGAR		TEIKN. HANN RÝNT SAMP		VERKFAANG 2011 TEIKNING 30.4.004	
						SÍMI: 416 0600 - NETFANG: liska@liska.is - www.liska.is	
						SAMPYKKT: Þorvarður G. Hjaltason kt. 290862-4939	
						©Öll afrit og afritun teikninga, að hluta eða í heild er háð skriflegu keyfi notanda	

20210327