


UNDIRSTÖÐUR, GRUNNMYND. 1:50




Umhverfis- og tæknisvið Uppsveita
Yfirfarið
 10 NOV 2021
Jón Kristjánsson
 Byggingarfulltrúi

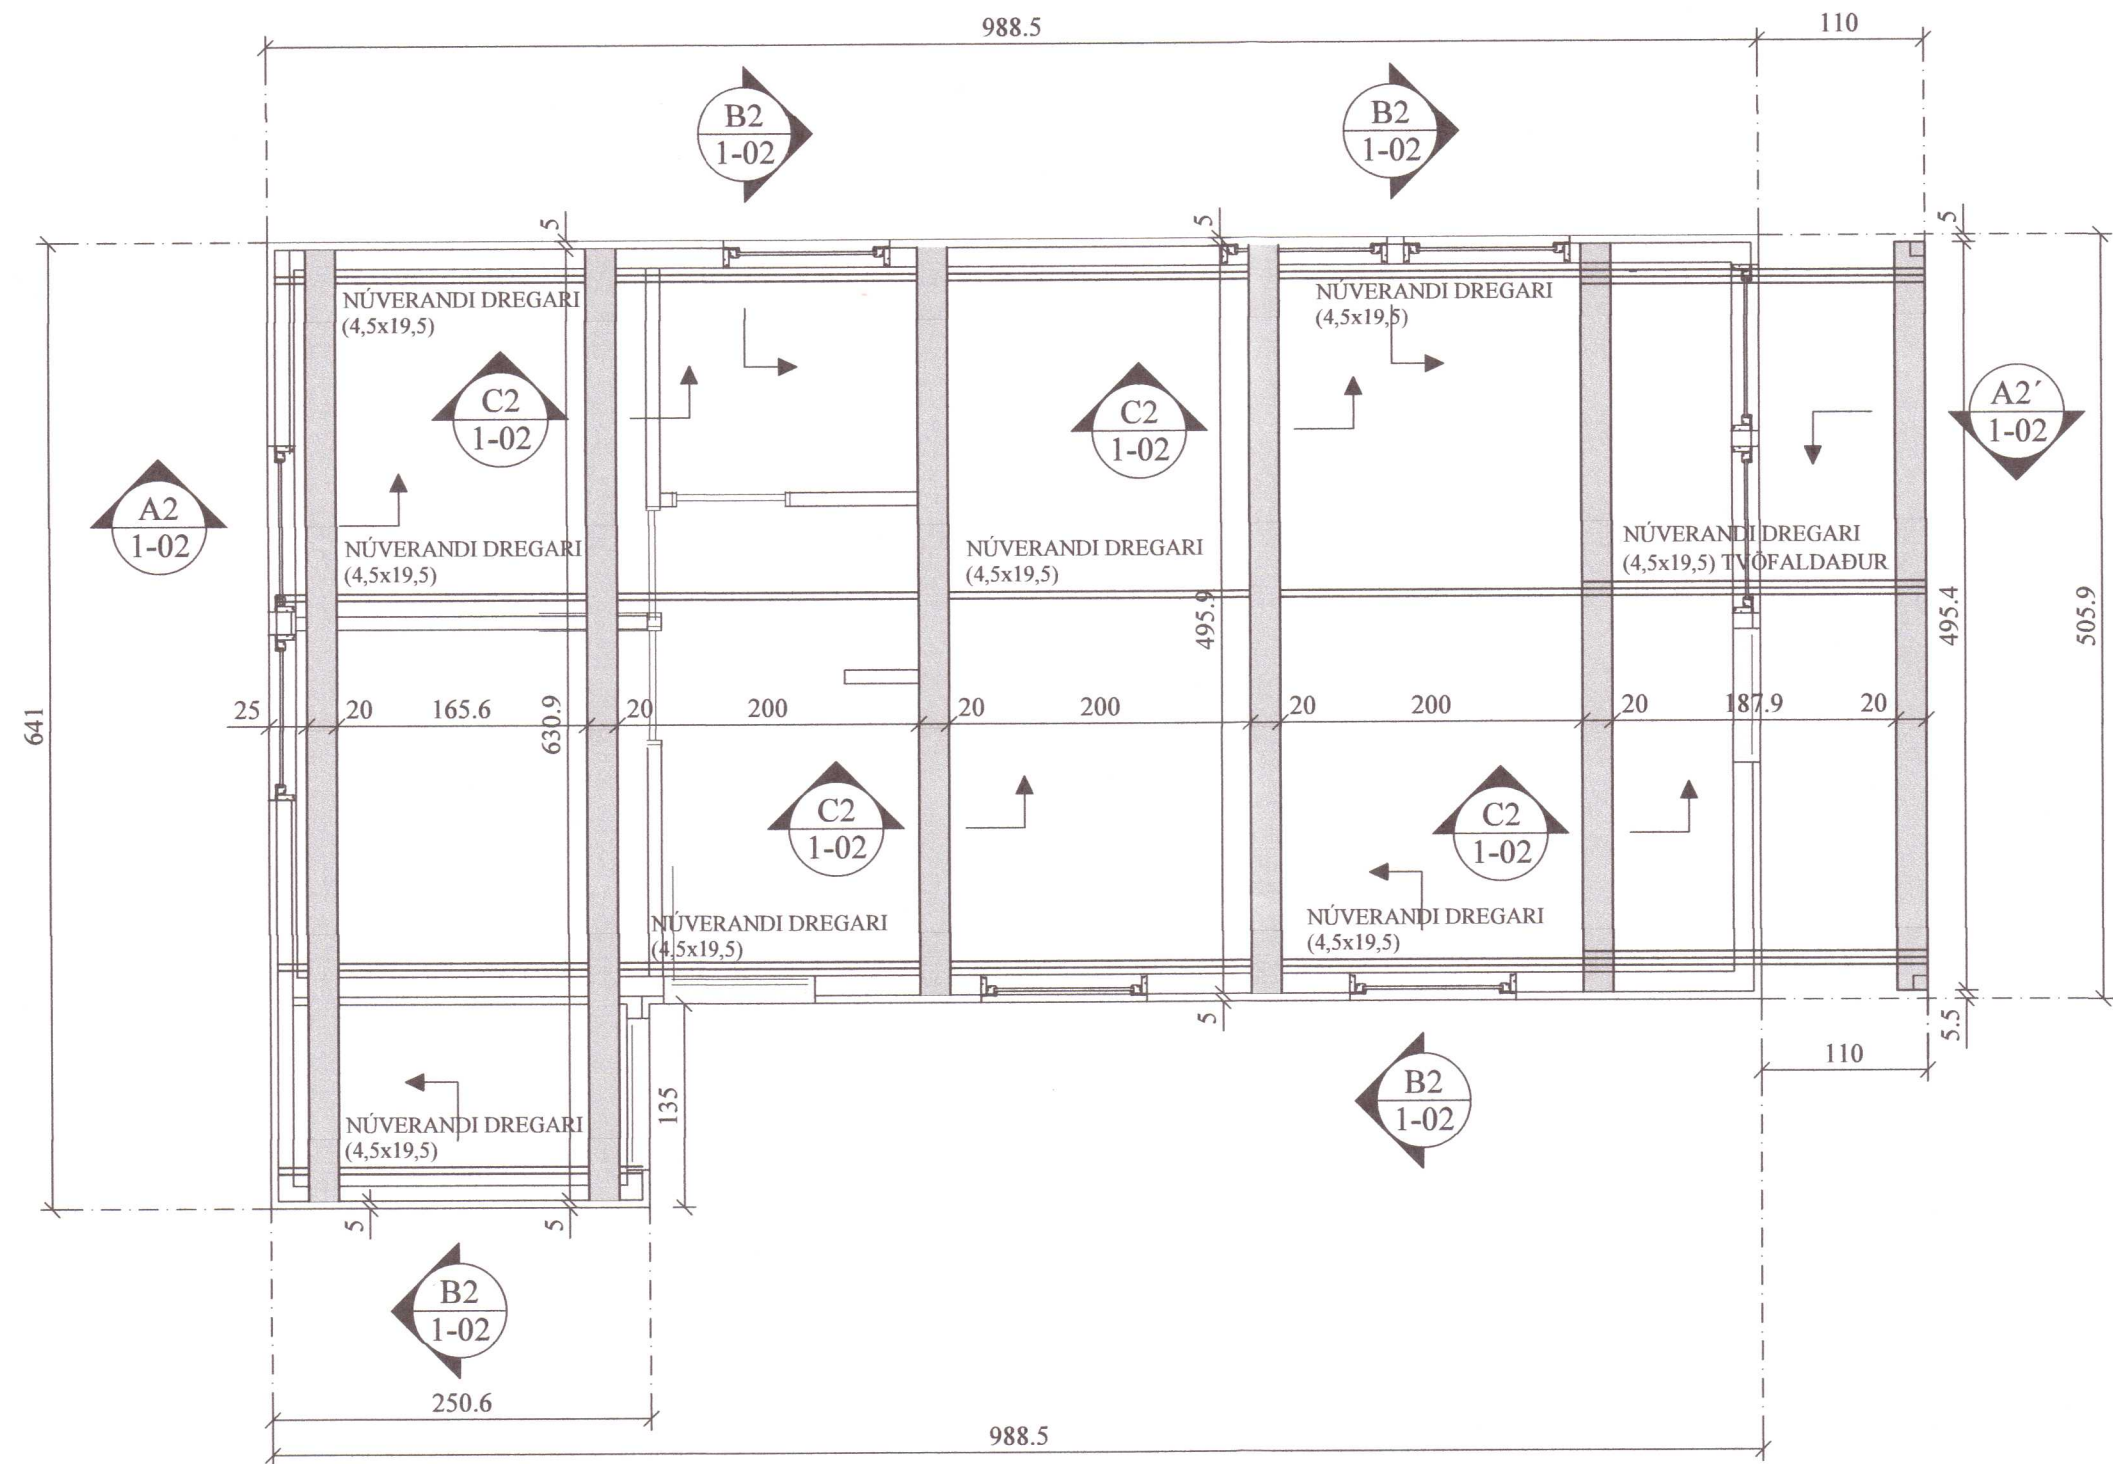

A2 SNIÐ. 1:10
1-02

B2 SNIÐ. 1:10
1-02

C2 SNIÐ. 1:10
1-02

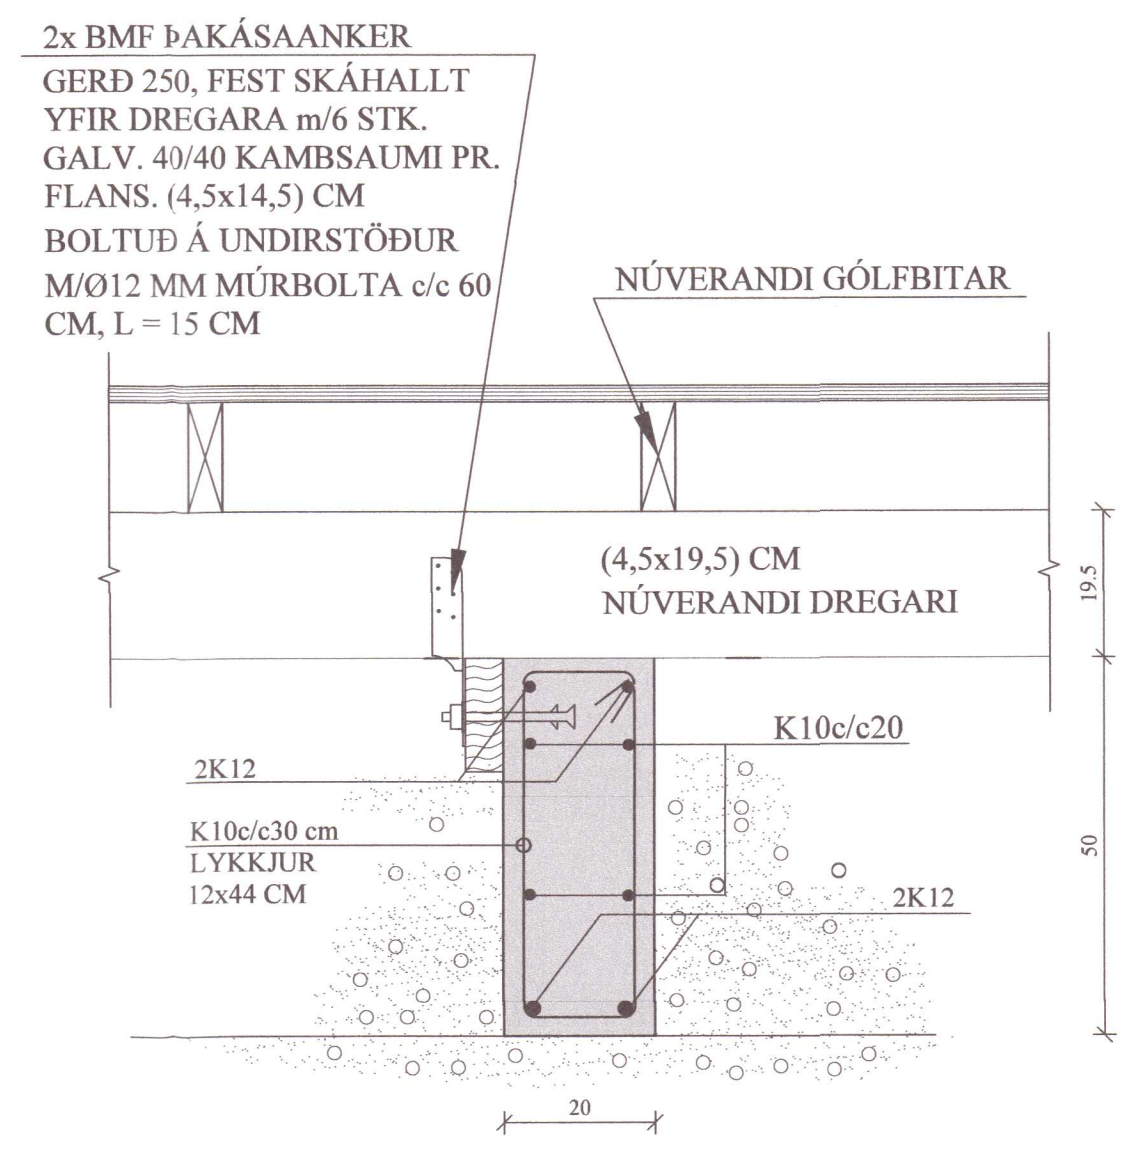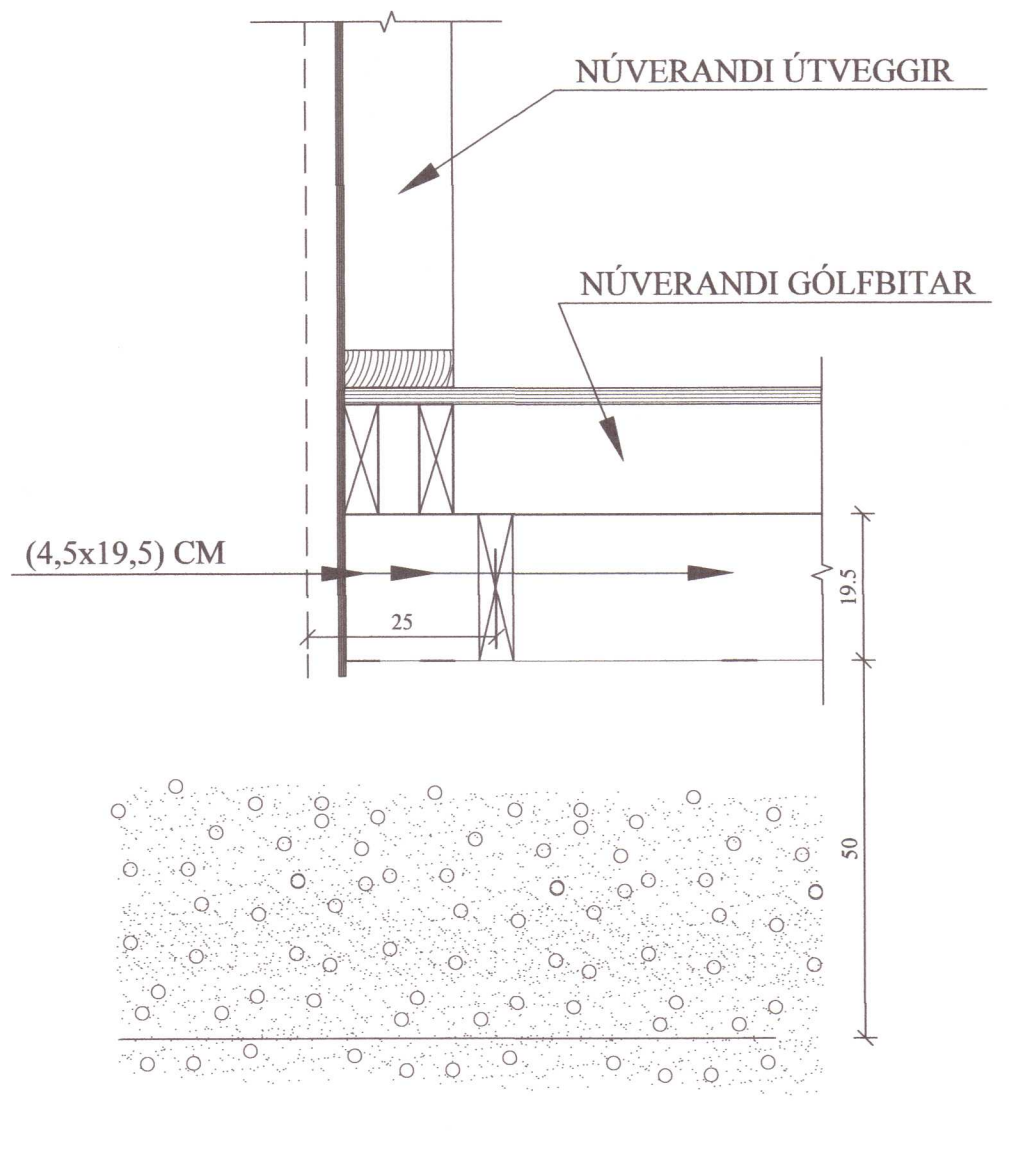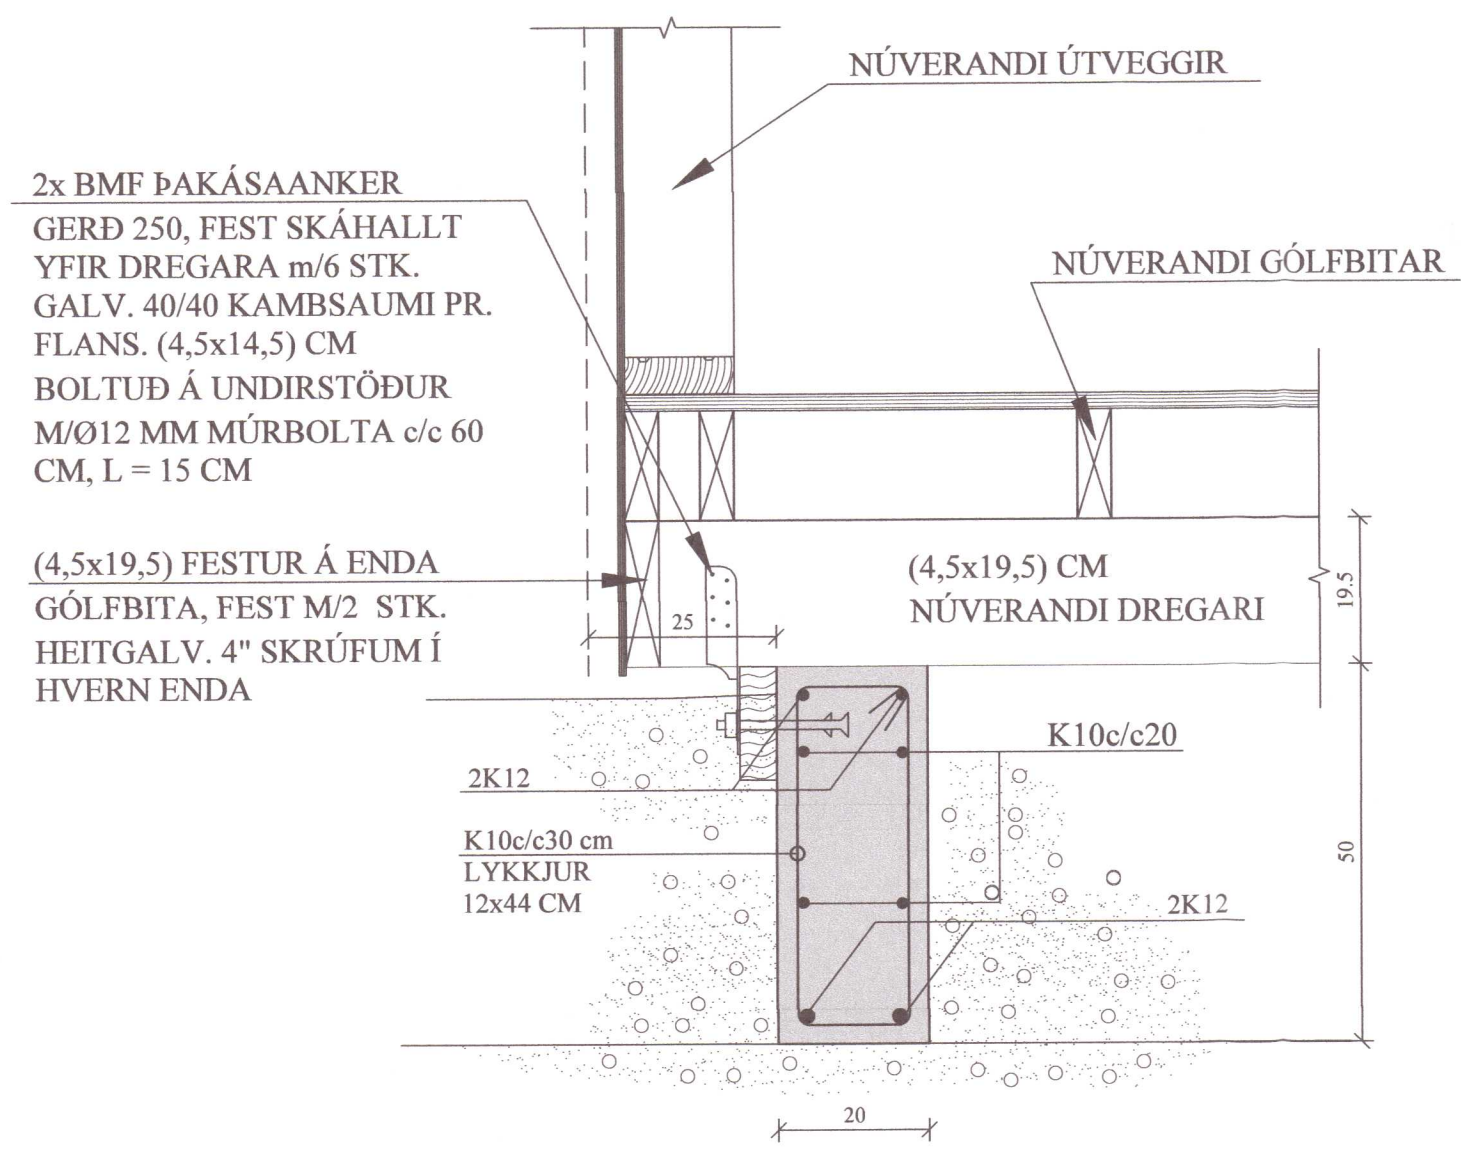

JÓN KRISTJÁNSSON BYGGINGARVERKFRÆÐINGUR
 KT: 210754-4829

BRÉYTINGAR

TILVÍSANIR:
 SKÝRINGAR..... SJÁ TEIKN. NR. 1-01

20213273
 ATH:
 Vanda skal til þjöppunar á fyllingu
 E2/E1 ≤ 2,3 - E2 ≥ 120 Mpa

Reikn.	JKR	april '21	Útgefð.	08.05.2021
Teikn.	VP	april '21	Kvarð.	1:50,
Ath.				1:10
Samb.				

NEÐAN-SOGSVEGUR 45 Nr. 1-02
 Grimsnes-og Grafingshreppi

Verkhlutí
UNDIRSTÖÐUR,
GRUNNMYND OG SNIÐ.

Verkfæðistofa
 Jóns Kristjánssonar ehf
 Bláshóla 12
 110 Reykjavík
 Sími: 537-0002 Gem: 772-3154
 Kt: 540817-0300
 Netfang: jkrs54@gmail.com