



NAFN OG KT. HÖNNUNARSTJÓRA:
Olafur Tage Bjarnason, 150482-3489

UNDRSKRIFT HÖNNUNARSTJÓRA:
[Signature]

Skýringar

Öll mál eru í cm nema annars sé getið og mibást við fullfrágengið yfirborð.

Tafla og rafbúnaður skal vera af viðurkenndri gerð.

Hæð rofa er 110 cm og tengla er 20 cm nema annars sé getið.

Hæð tengla í eldhúsi, baði, þvottahúsi, geymslu og bílageymslu skal vera 110 cm.

Málstraumur rofa skal vera 13A og tengla 16A.

Hæð tengils við rofa skal vera sú sama og rofans.

Greinar eru ekki sýndar í öllum tilvikum að töflu, en eru þá merktar viðkomandi töflu og grein.

Vírar eru 1,5mm² (13A) í þvermál, nema annars sé getið.

Staðsetning rofa og tengla skal skoðast í samræmi við innréttingateikningar.

Öll rör/barkar smáspennu eru 20mm.

Verk skal unnið samkv. við IST-200 staðli.



ÖLL AFRITUN TEIKNINGAR. AÐ HLUTA EÐA HEILD. ER HÁÐ SKRIFLEGU LEYFI HÖFUNDA.

ÚTGÁFUFRILL

UTG.	DAGS.	SKÝRINGAR.	SAMR.
C0	28.09.21	Verkteikning	ES

20213277



Guðríðarstígur 2-4 S. 560 5400, www.lota.is



Kriki, Vatnsleysa land A
Biskupstungum, Bláskógabyggð
F2346415

HEITI TEIKNINGAR:
RAFLAGNIR
Aðal- og greinaafla og sökklar

VERNR.	TEIKNR.	BL. NÖMUR.	
6408-016	6408-016-E2	001	
MAK.	HANNAÐ.	TEIKNAD.	RYNI.
ES/KFS	KFS	ES	ES

NAFN OG KT. SAMÞYKKJANDA:
Eymundur Sigurðsson, kt. 220362-5159

UNDRSKRIFT SAMÞYKKJANDA:
[Signature]

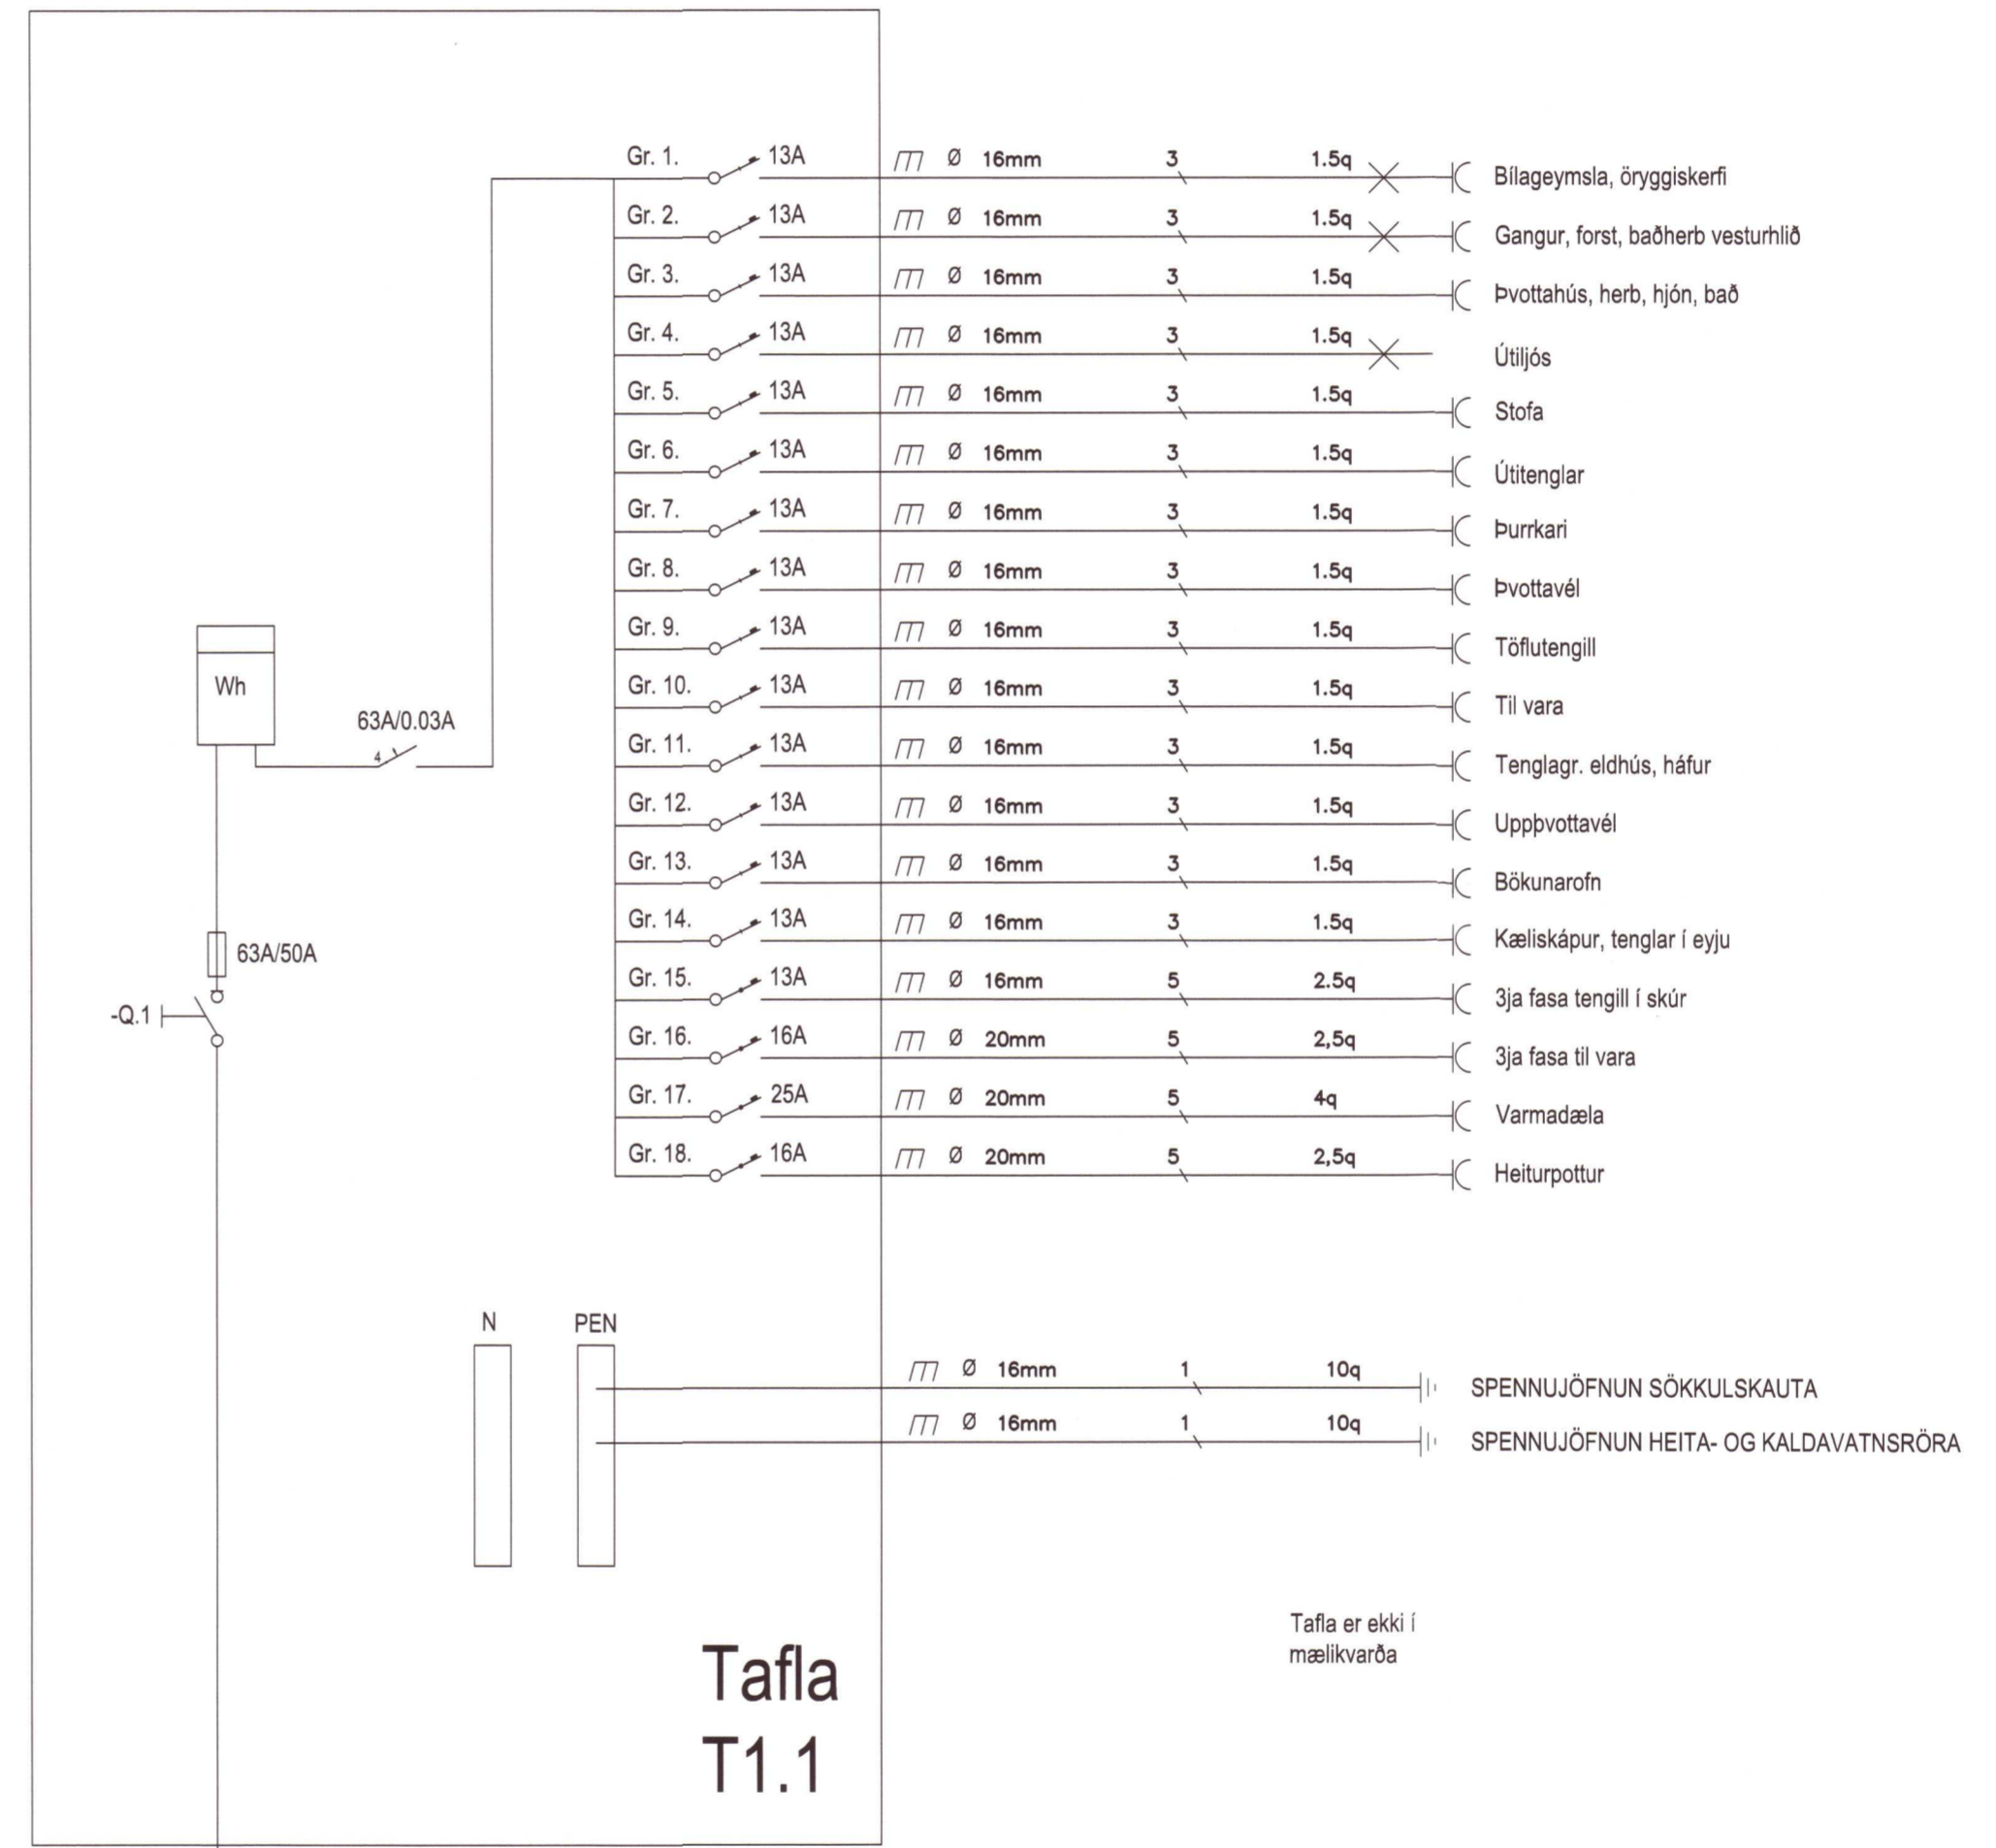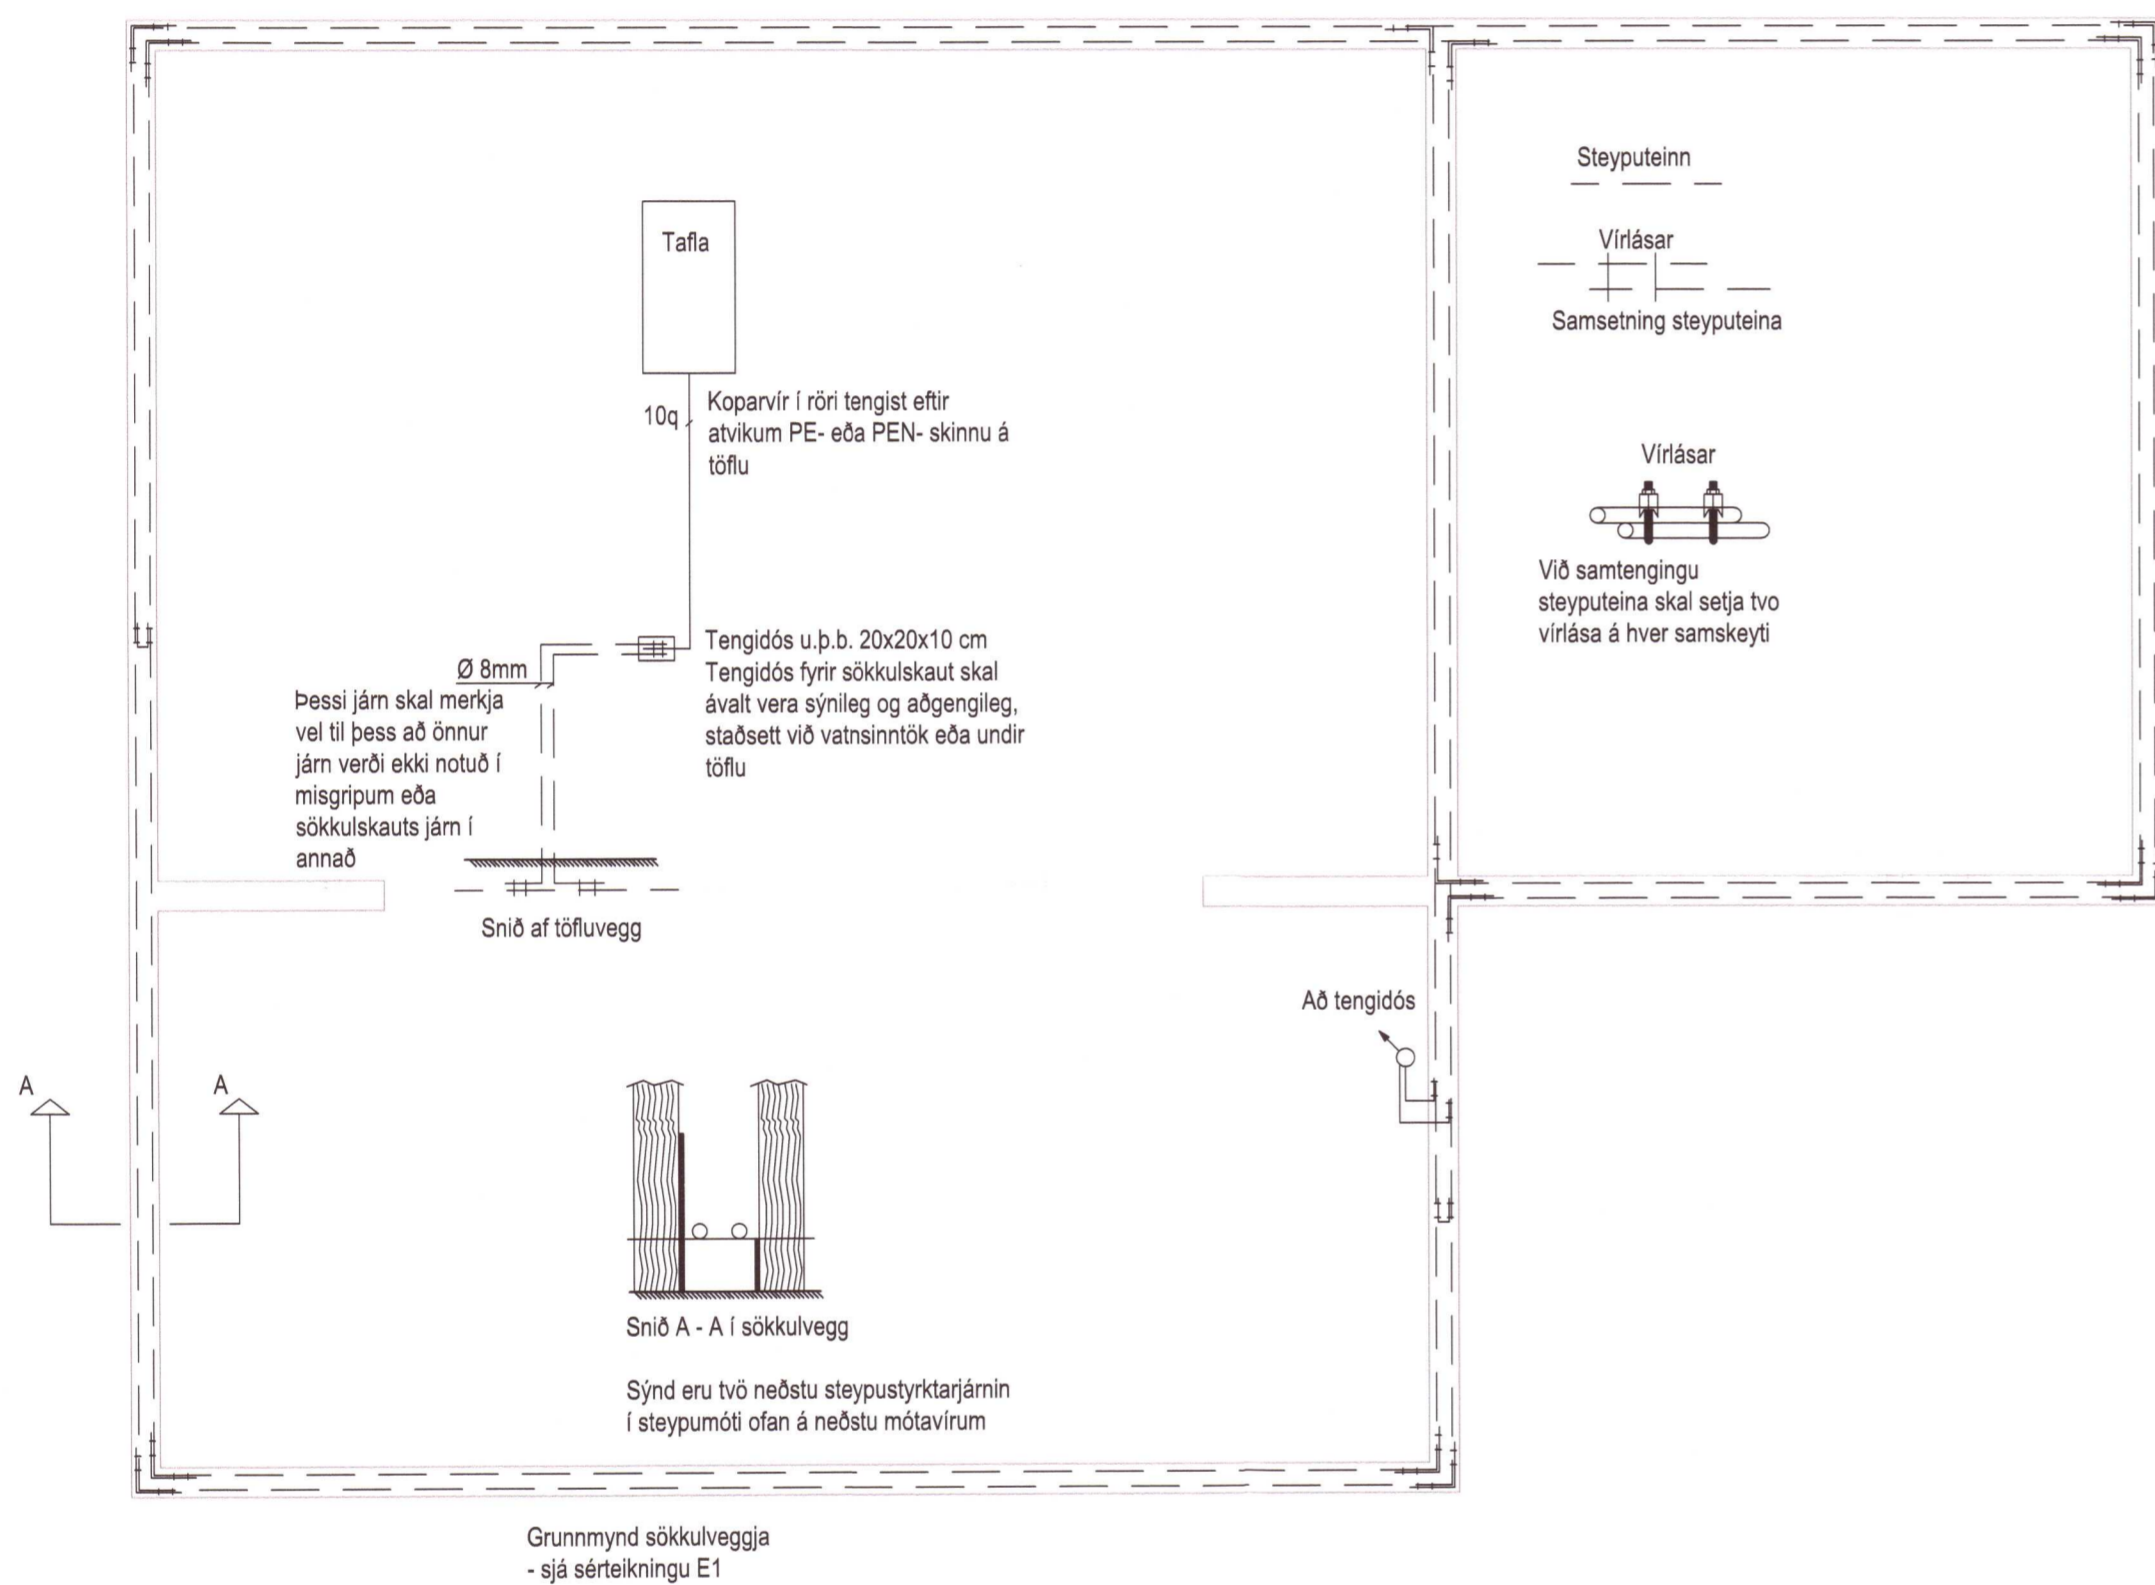

INNTAKSRÖR SKULU VERA 70cm UNDIR ENDANLEGU YFIRBORÐI
INNTAKSRÖR VEITU Ø 50mm + Ø 35mm FYRIR LÖÐARLÝSINGU
INNTAKSRÖR FYRIR SÍMA Ø 50mm
INNTAKSRÖR LEGGIST Í SAMRÁÐI VIÐ VEITU (AÐ LÖÐARMÖRKUM)
HEIMTAUG RAFVEITU 400V/230V 3X50A

Tafla T1.1