
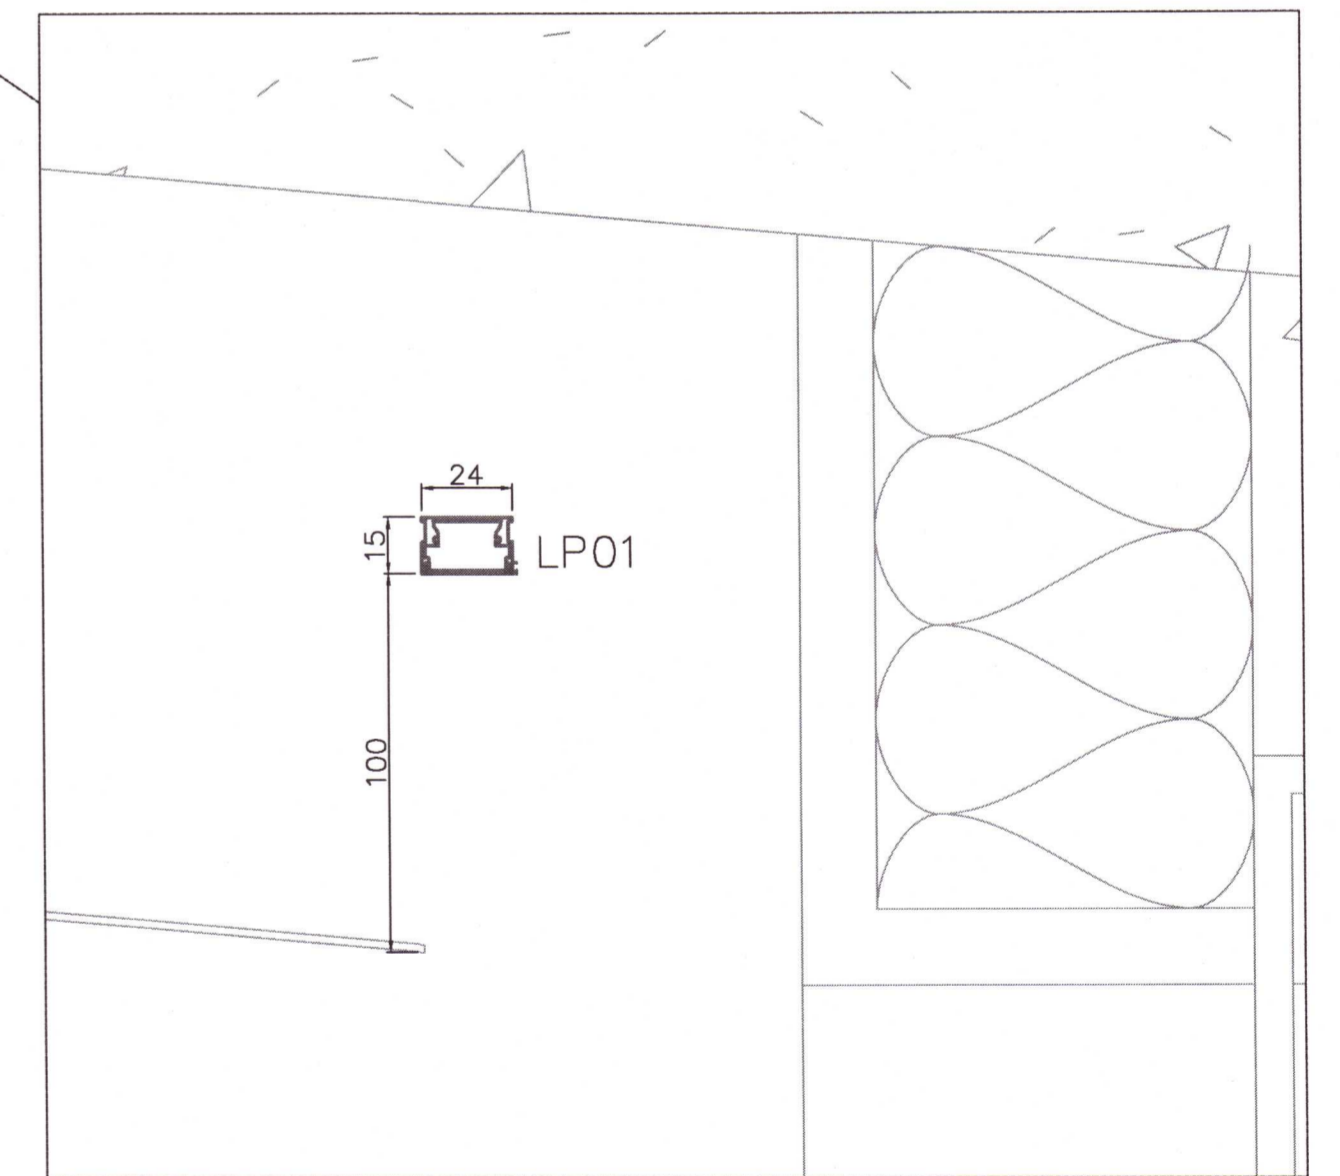
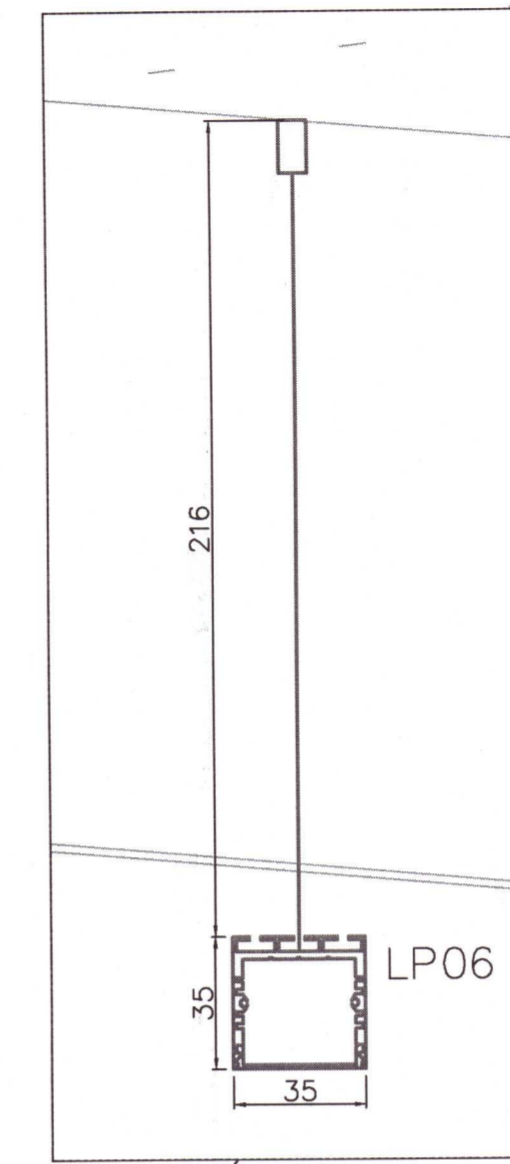
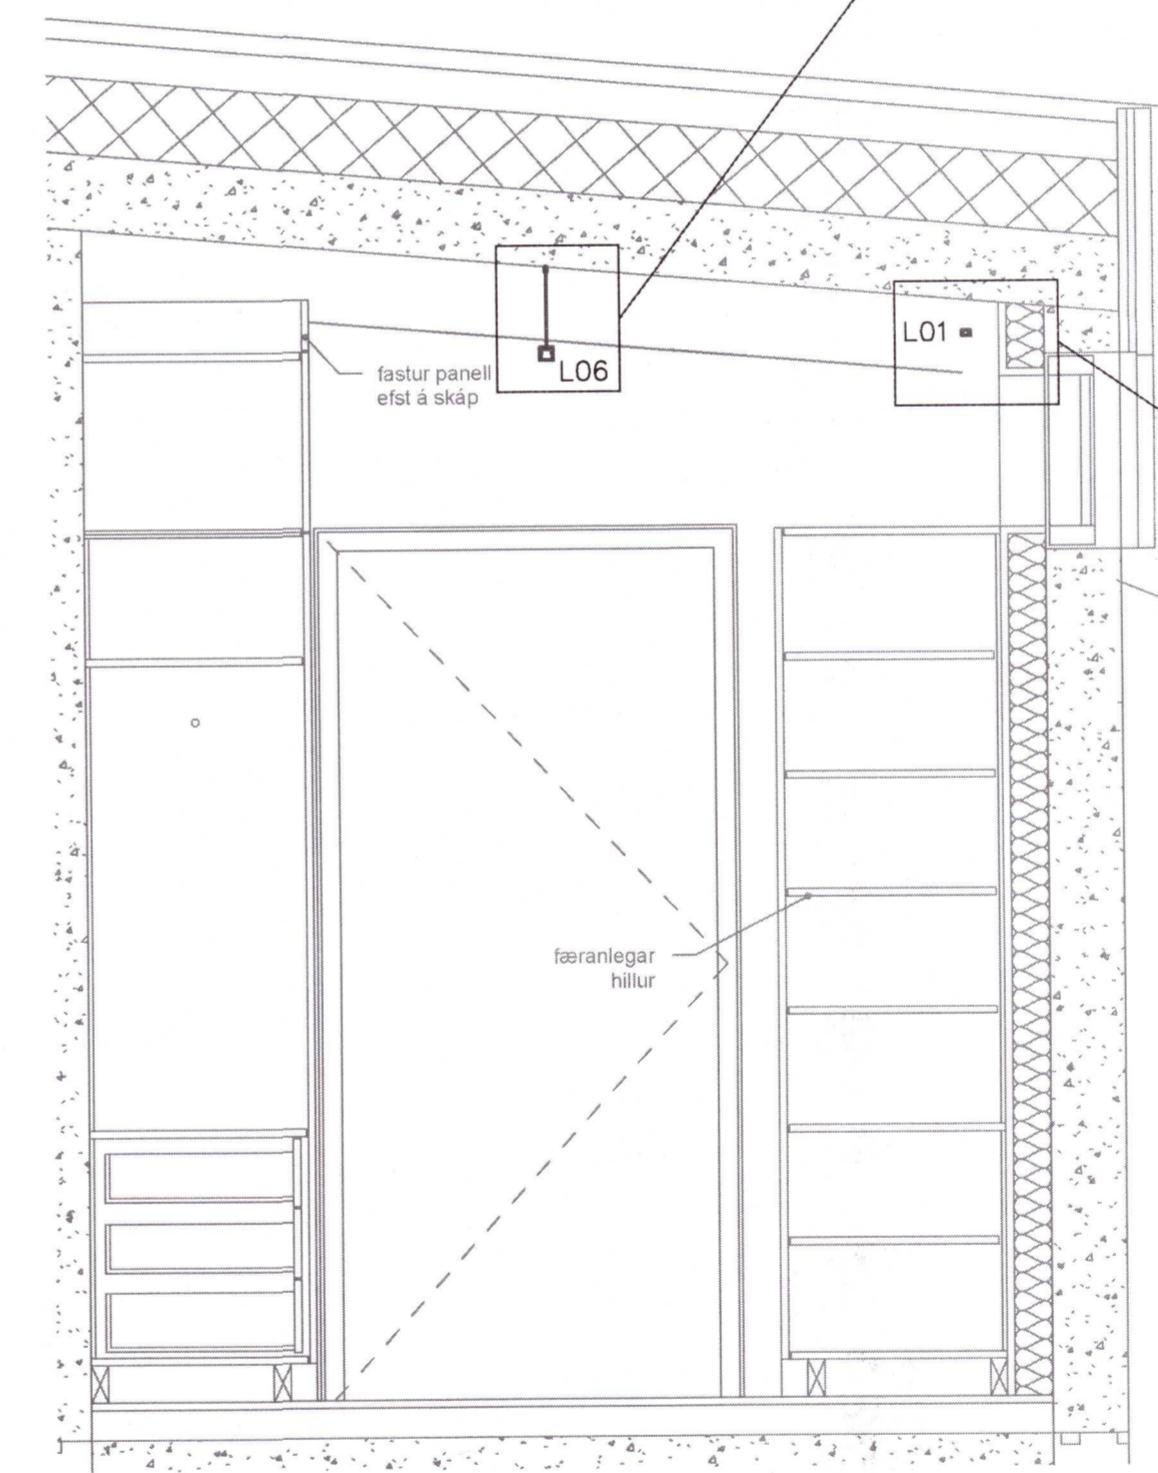
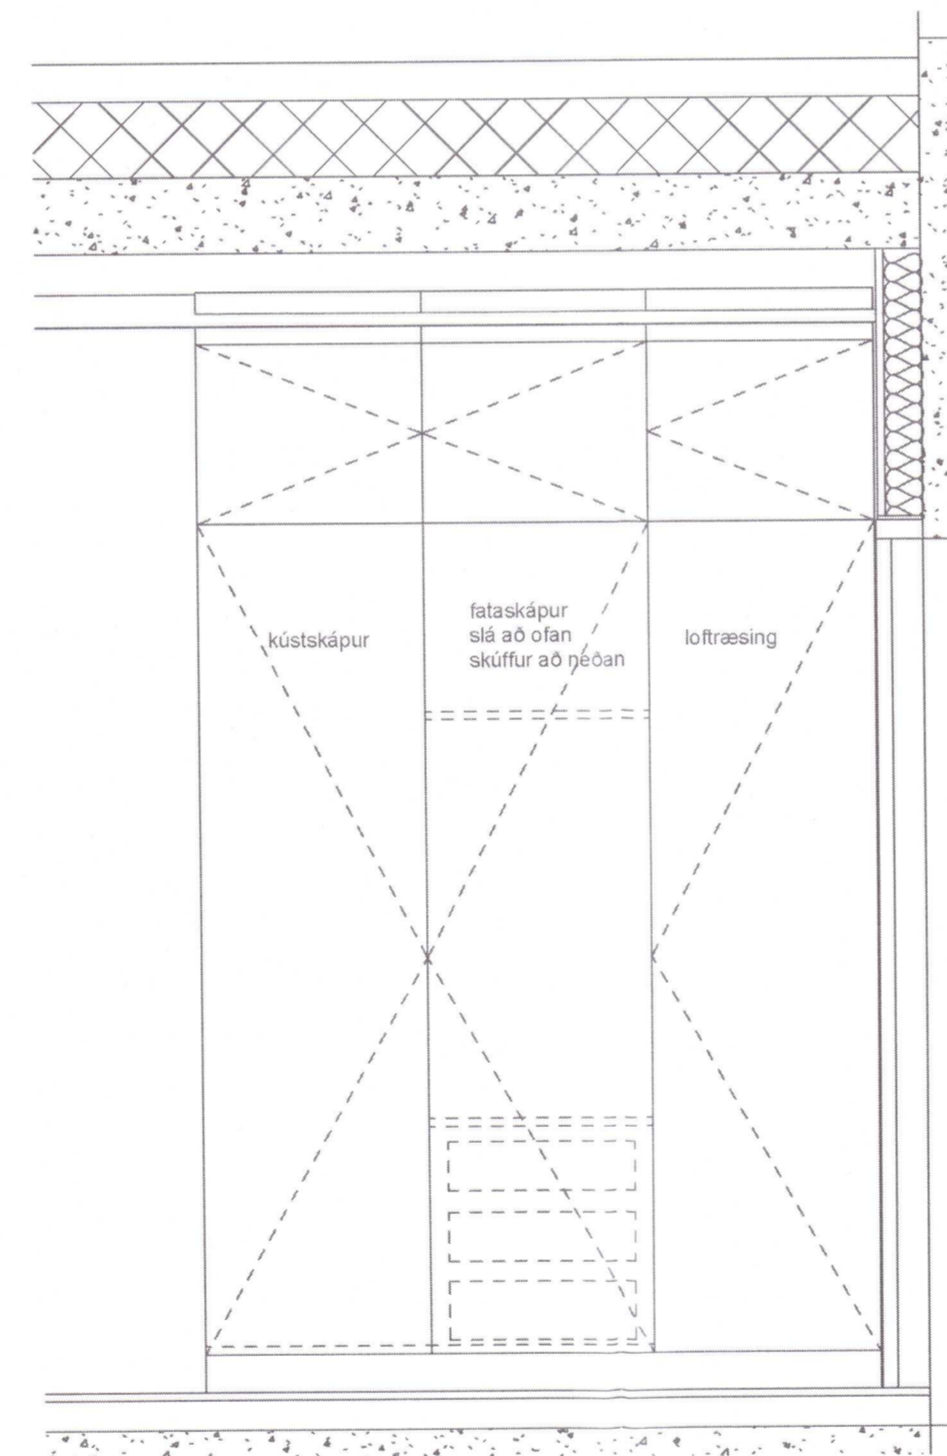
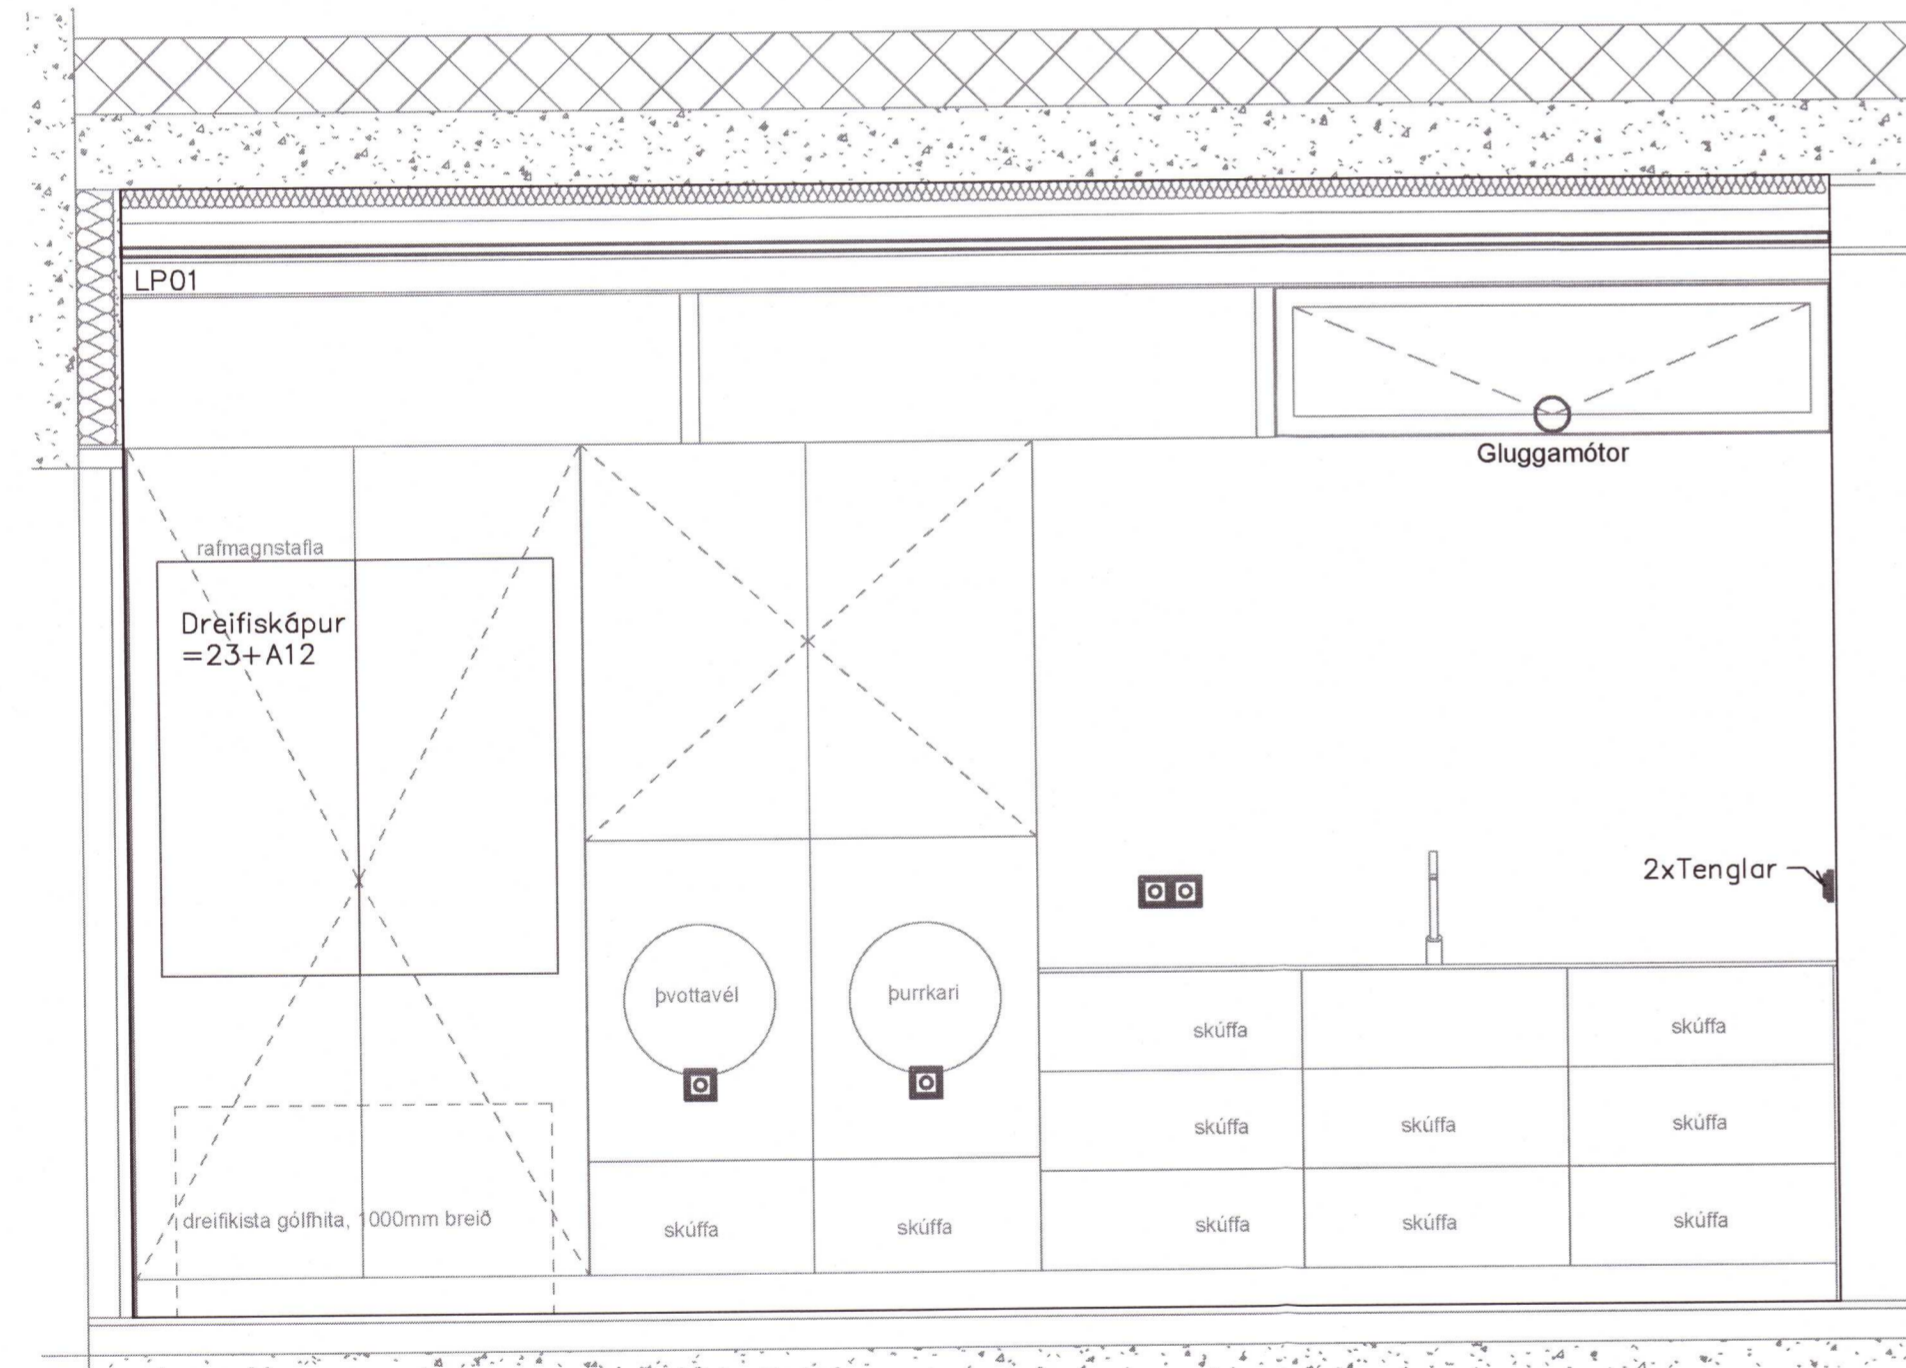


Pvottahús

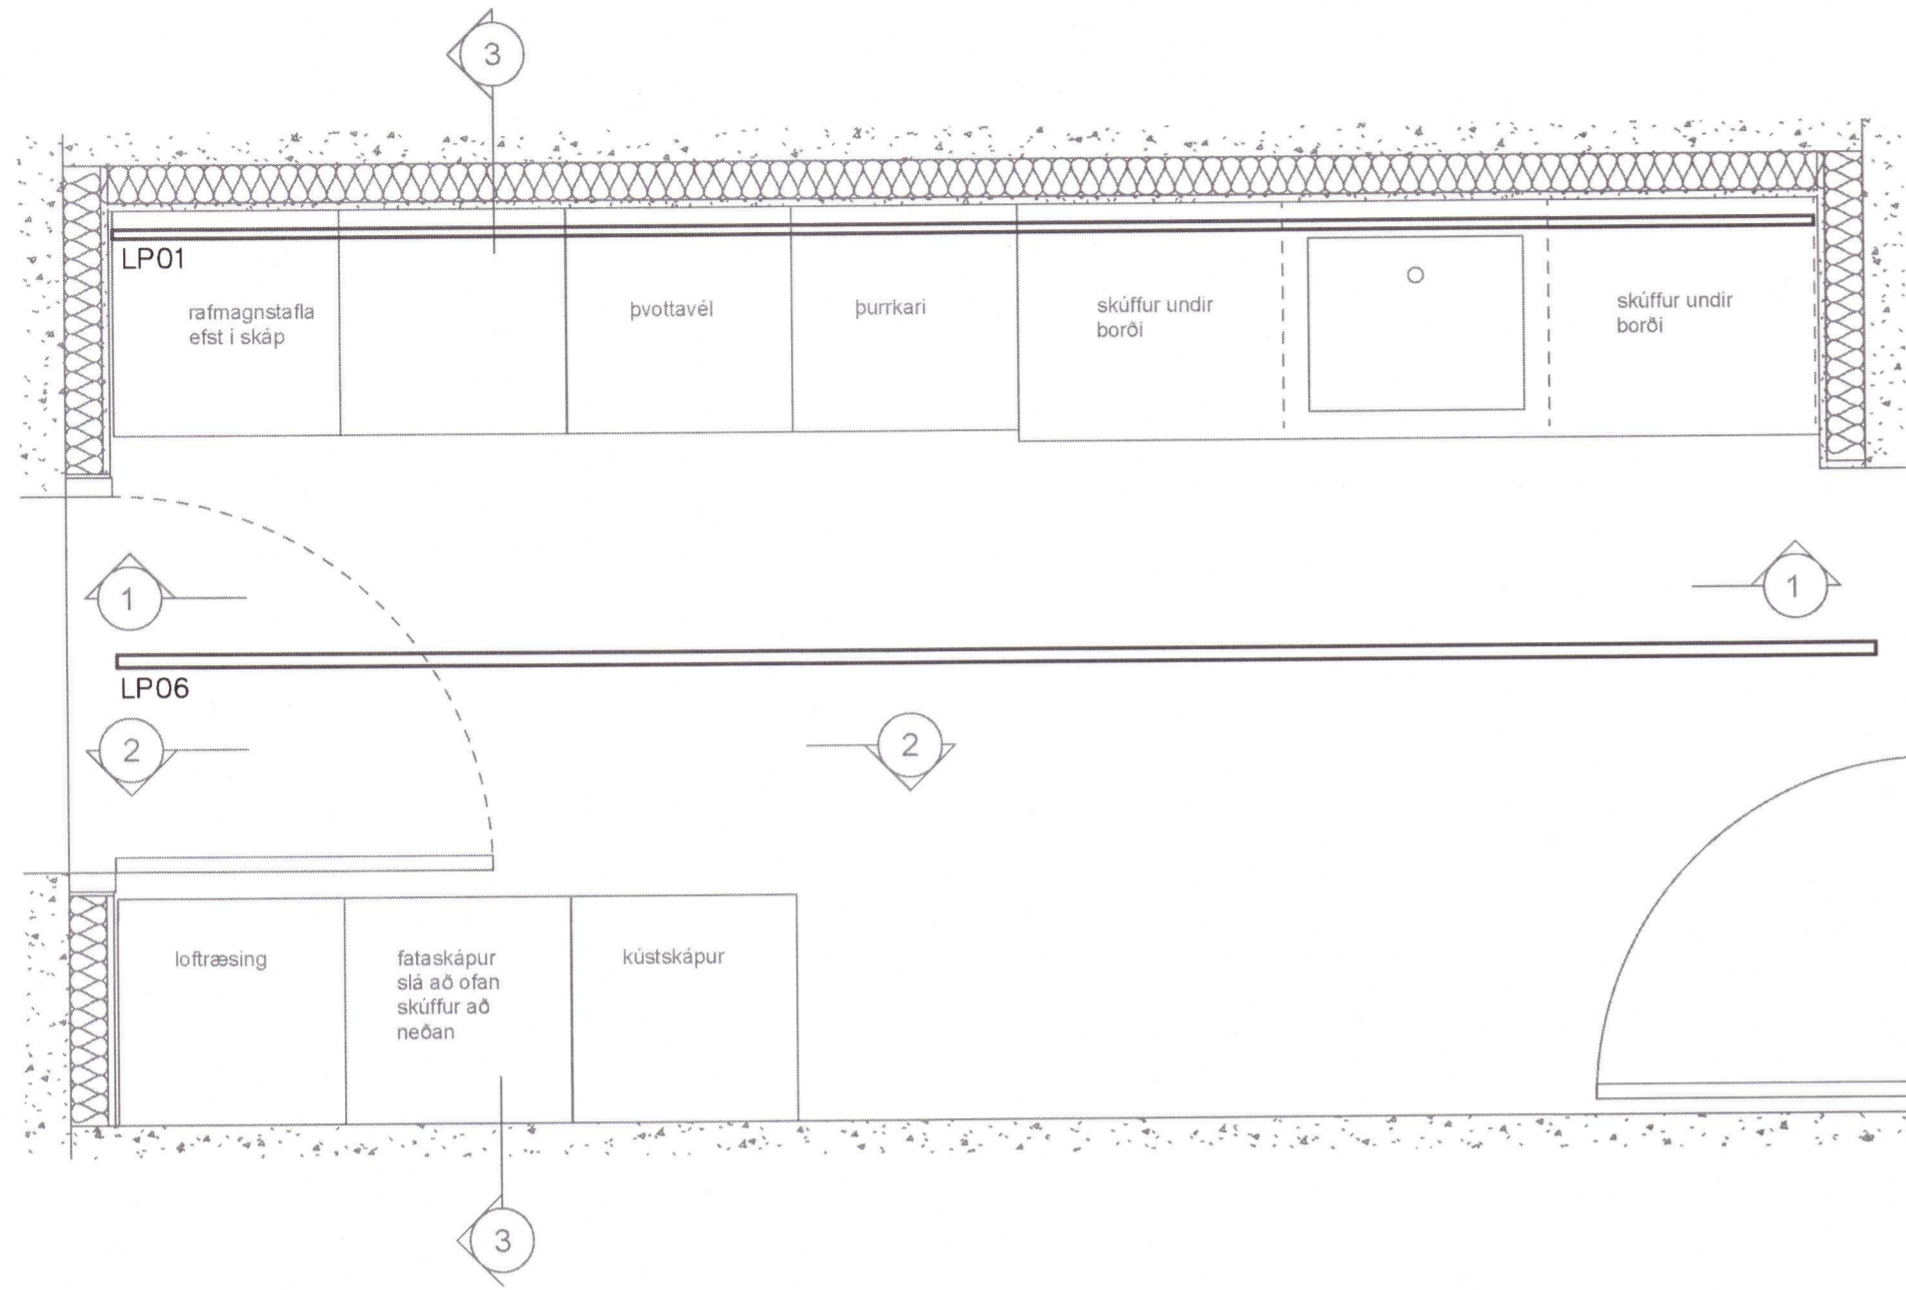

ÚTG DAGS	SKÝRINGAR	TEIKNAN	HANN RÝNT SAMÞ	ÚTG DAGS	SKÝRINGAR	TEIKNAN	HANN RÝNT SAMÞ		ÚTG. DAGS	HANNAÐ	MÆLIKVARÐI	KJARNHOLT II FRÍSTUNÐARHÚS Rafkerfi Lýsingarkerfi Útlitsmyndir íbúðarhús - Pvottahús		
2021.02.25		GLS		2021.02.25		GLS			2021.02.25	GLS	1:20/A1			
ÞGH		SHE		ÞGH		SHE		SÍMI: 416 0600 - NETFANG: lisika@lisika.is - www.lisika.is	YFIRFARIÐ	TEIKNAD	1:2/A1	20210328		
								SAMÞYKKT: Þorvarður G. Hjaltason	ÞGH	SHE	kt.290862-4939	VERKFRANG	2011 TEIKNING	30.4.005