



Sneiðmynd AA

1:100

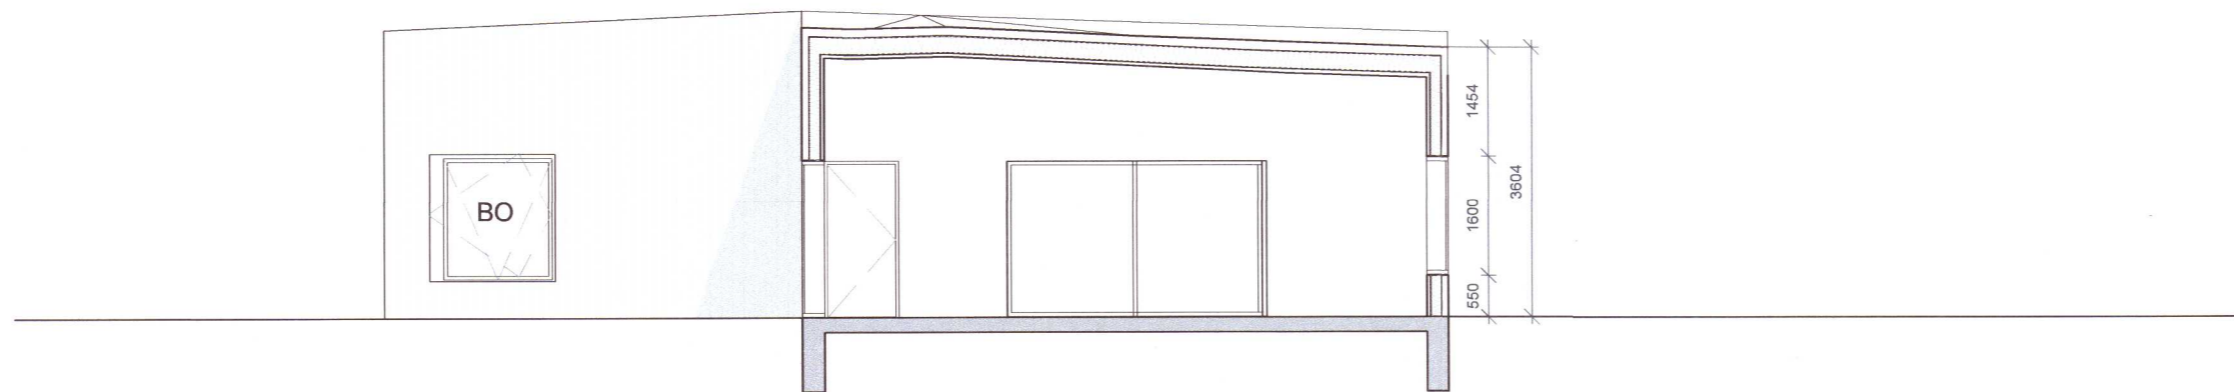


Sneiðmynd BB

1:100

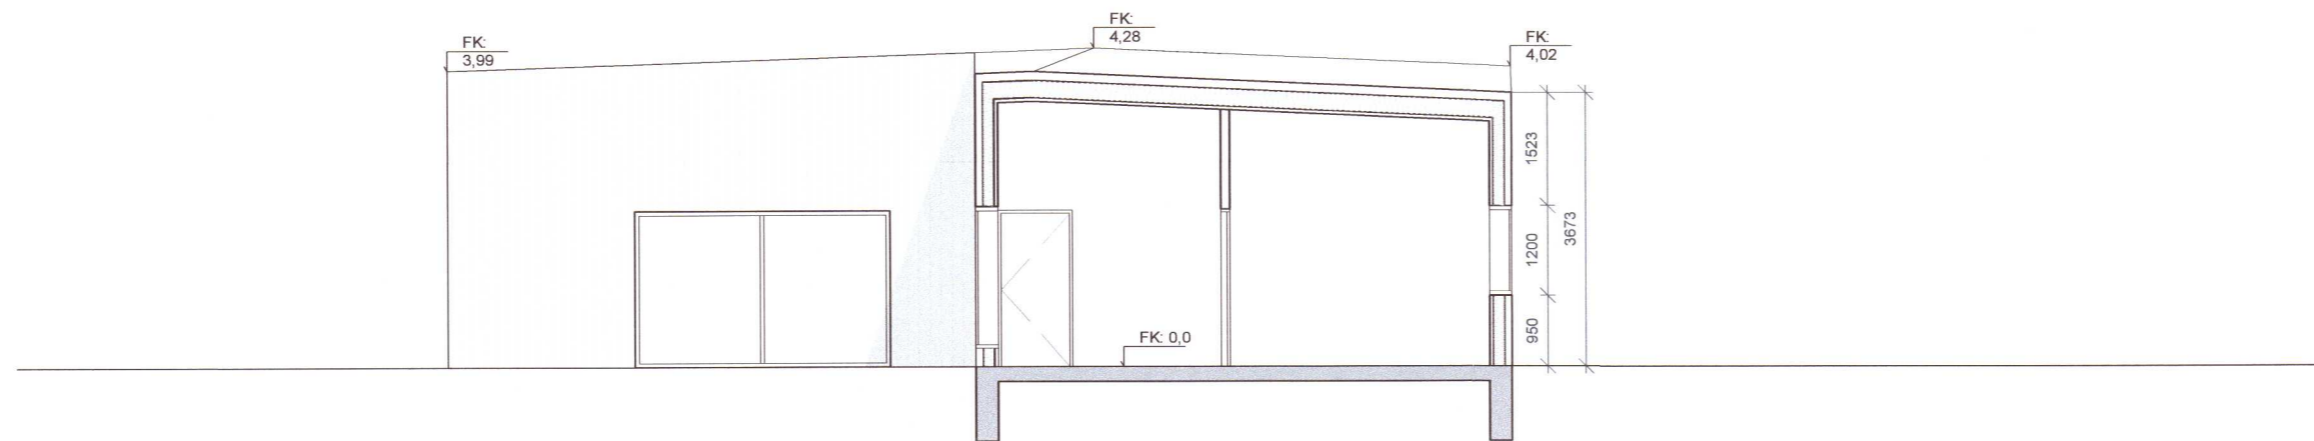

Sneiðmynd CC

1:100

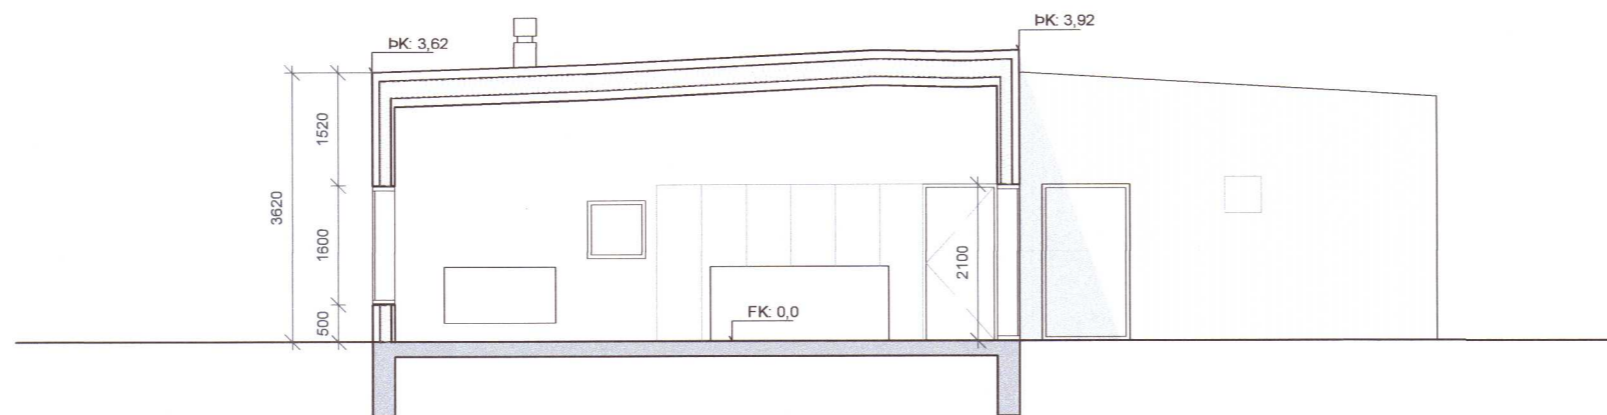

Sneiðmynd DD

1:100

Umhverfis- og tæknisvið Uppsveita
Samþykkt
 26. apríl 2017
David Þorvaldsson
 Byggingarfulltrúi

Upprunalegur hönnuður: Trípolí arkitektar

20213281

A	Breyting á þaklæðningu.	25.10.2021	JDA	-
Útg.	Skýring / Breyting.	Dags.	Teiknað	Yfirfarid

Guðmundur Jóhannesson og Gréta Sigurðardóttir
 VERKKAUPI / EIGANDI

Fristundahús

TEGUND VERKS

Kerhraun C, 77
 GATA/STAÐSETNING

Sneiðmyndir

LANDNÚMÉR: 197673
 STAÐGR.: 8719-01-4635-0770
 MHL: 01
 MKV.: 1:100
 BLAÐSTÆRD: A2
 ÚTGÁFA DAGS: 07.04.2017
 TEIKNAD: JDA
 YFIRFARIÐ: GBV

A301

VERKNR.	RADNR.	ÚTGÁFA
---------	--------	--------

TRÍPÓLÍ
Jón Davíð Ásgeirsson
 Jón Davíð Ásgeirsson FAI
 kt: 250280-5729

TRÍPÓLÍ | ARKITEKTAR
 Klapparstígur 16 | 101 Reykjavík | S: 6929883 | jon@tripoli.is | www.tripoli.is

© TRÍPÓLÍ | ARKITEKTAR
 ÖLL AFNOT OG AFRITUN TEIKNINGAR AD HLUTA EDA Í HEILD ER HÁÐ SKRIFLEGU LEYFI HÖFUNDA