


Umhverfis- og Tæknisvið Uppsveita
 Yfirfarið
 11 NOV 2021
Selma Stef
 Byggingarfulltrúi

SKÝRINGAR

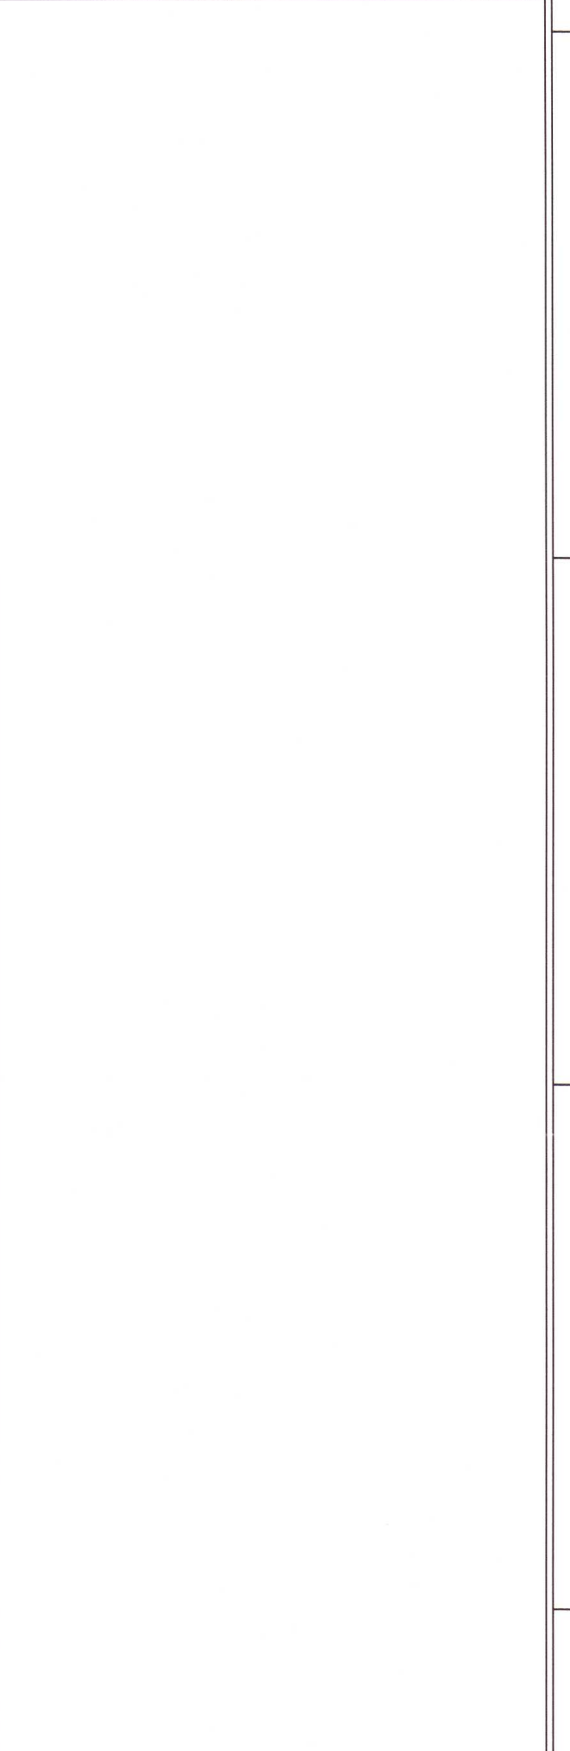

20213284

"Í samræmi við samþykkt aðaluppdrætti"

Jón Logi Sigmundsson
 Hönnunarstjóri
 190556-3959

LUMEX LX TEIKNISTOFA
 Skipholt 37, 105 Reykjavík, IS
 + (354) 563 8388
 www.lumex.is
Helgi Kr. Eiríksson
 HELGI KR. EIRIKSSON KT. 110156-2789

Hönnun: HKE
 Teiknað: GPP
 Yfirfarið: HKE

Verkefni:
 BREKKUSKÓGAR 28

Dags: 16.04.2021
 MvK: 1:50
 Tölvuhafi: GRBREKKUSKÓGAR28

Verkhliuti: GRUNNMYND 1.HÆÐ
 LAMPAPLAN

Teikning blað:
 LX-RAF-01