



Það athugið að um er að ræða samþykkt á áður gerðri framkvæmd. Óvissa kann því að vera um uppbyggingu og útfærslu framkvæmdar. Ekki er vitað um skráningu ábyrgðaraðila né verktryggingar á verklið. Framkvæmdin er öll á ábyrgð eiganda, sbr. 15. gr. mannvirkjalaga.

Skráningartafla: Lerkigerði 2, Grímsnes- og Grafningshreppi					Skrásetjari: Sigurður Hilmar Ólafsson												
Landnúmer: 169289					Kennitala: 240268-5829												
Matshlutanúmer: 02					Útgáfa: 4.01b					Dags: 10.11.2020							
Uppskipting og lýsing					Stærðir												
D0	D1	D2	D3	D4	D5	D5M	D6	D7	D8	D9	D10a	D10b	D11	D12	D16	Reiknitala skiptarúmmáls	Skiptarúmmál m²
Lokun	Rými hæð-röð	Notkun texti	Höfuð-flokkun	Eignar-hald	Botnflötur m²	Milliflötur m²	Stigar m²	Op m²	Brúttóflötur m²	Brúttóflötur sh < 1.8	Salarhæð min	Salarhæð max	Brúttó rúmmál m³	Nettóflötur m²	Birt flatarmál m²		
		<b>Matshluti</b>			27,8	0,0	0,0	0,0	27,8	0,0			81,0	22,6	27,8		60,036
		<b>Botn</b>											15,4				
	01	<b>Jarðhæð</b>			27,8	0,0	0,0	0,0	27,8	0,0			65,6	22,6	27,8		
A	0101	<b>Fristundahús</b>	N	0101	27,8				27,8		2,23	2,52	65,6	22,6	27,8	2,36	53,336
B	0102	<b>Verönd</b>	S	0101	6,7				6,7							1,00	6,700
<b>Athugasemdir</b>																	
<b>Sameignir sumra</b>																	
<b>Eignarhald</b>																	
					Skiptarúmmál												
	Eignar-hald	Notkun texti	Birt flatarmál m²	Séreign m²	Séreign og sameign m²												
	0101	<b>Fristundahús</b>	27,8	60,036	60,036												
		<b>Alls</b>	27,8	60,036	60,036												

**BYGGINGARLÝSING:**


**ALMENNT:**  
SUMARHÚSIÐ ER ÚR TIMBRI, REIST Á STEYPTA STÖPLA. SUMARHÚSIÐ ER LOFTRÆST Á NÁTTÚRULEGAN HÁTT. SUMARHÚSIÐ ER UPPHITAÐ, TENGT HITAVEITU OG RAFMAGNSVEITU. SKOLP VERÐUR VEITT Í ROTPRÓ SEM FYRIR ER.

**ÚTVEGGIR:**  
ÚTVEGGIR ERU ÚR TIMBURSTÖÐUM, 100 x 100 mm. ÚTVEGGIR ERU EINANGRADIÐ MED 100 STEINULL. ÚTVEGGIR ERU KLÆDDIR AÐ UTAN MED 12 mm BIRKIKROSSVIÐ. Á KROSSVIÐ KEMUR LOFTUNAGRIND OG SVO BÁRUJÁRN GLUGGAR OG HURÐIR ÚR TIMBRI MED K-GLERI. AÐ INNAN ERU ÚTVEGGIR KLÆDDIR MED PANEL. Á RAFLAGNAGRIND OG UNDIR HENNIR ER RAKAVARNARLAG INNVEGGIR ERU ÚR TIMBURGRIND, KLÆDD ER MED PANEL.


**ÞAK:**  
SPERRUR ÚR TIMBRI 50 x 150 mm. 125 mm ÞAKULL. Á SPERRUR ER HEILKLÆTT MED BORDAKLÆDNINGU. ÞAKKLÆDNING ER ÚR BÁRUJÁRNI Á ÞAKPAPPA.

**UNDIRSTÖÐUR:**  
GÖLFPLATA ER 50x200 mm TIMBURGRIND, EINANGRUD MED 75 mm EINANGRUN. UNDIR GÖLFI ERU 50 X 250 MM DREGARAR SEM HVÍLA Á STEYPTUM STÖPLUM, SEM SKULU NÁ A.M.K. 700 mm NIÐUR Á FROSTFRÍA JARÐVEGSFYLLINGU. KRINGUM STÖPLUM (UNDIRSTÖÐUR) OG UNDIR SKAL FYLLA MED FROSTFRÍRI MÖL / GRÚS. ÞJAPPA SKAL JARÐVEGSFYLLINGUNA VEL.

20210033

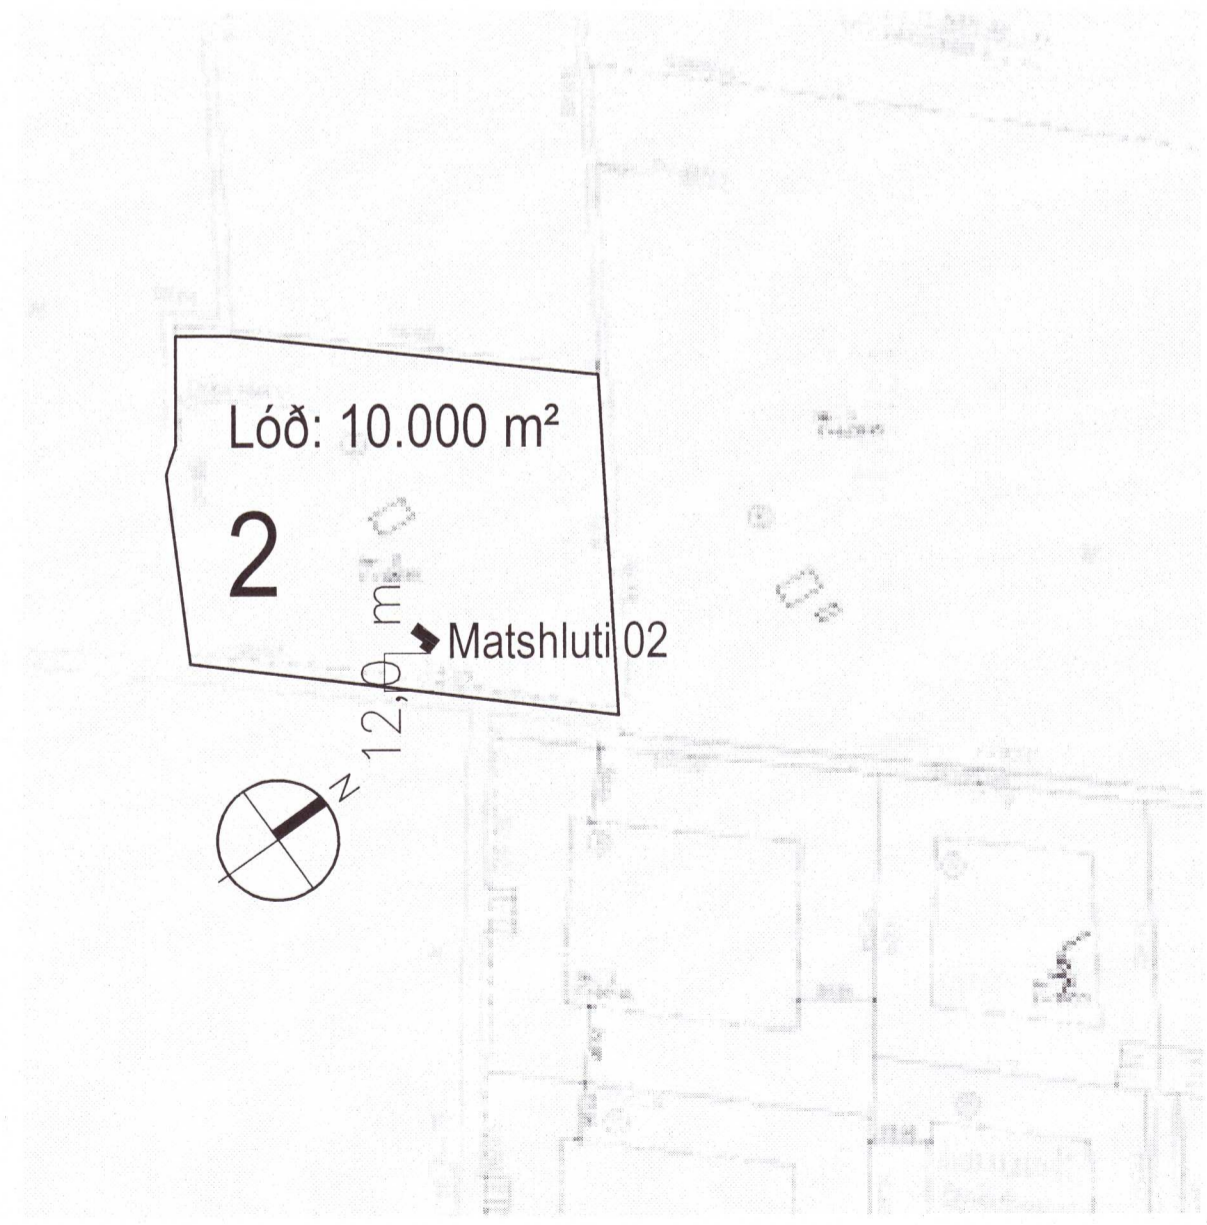

Afstöðumynd í mkv. 1:2000

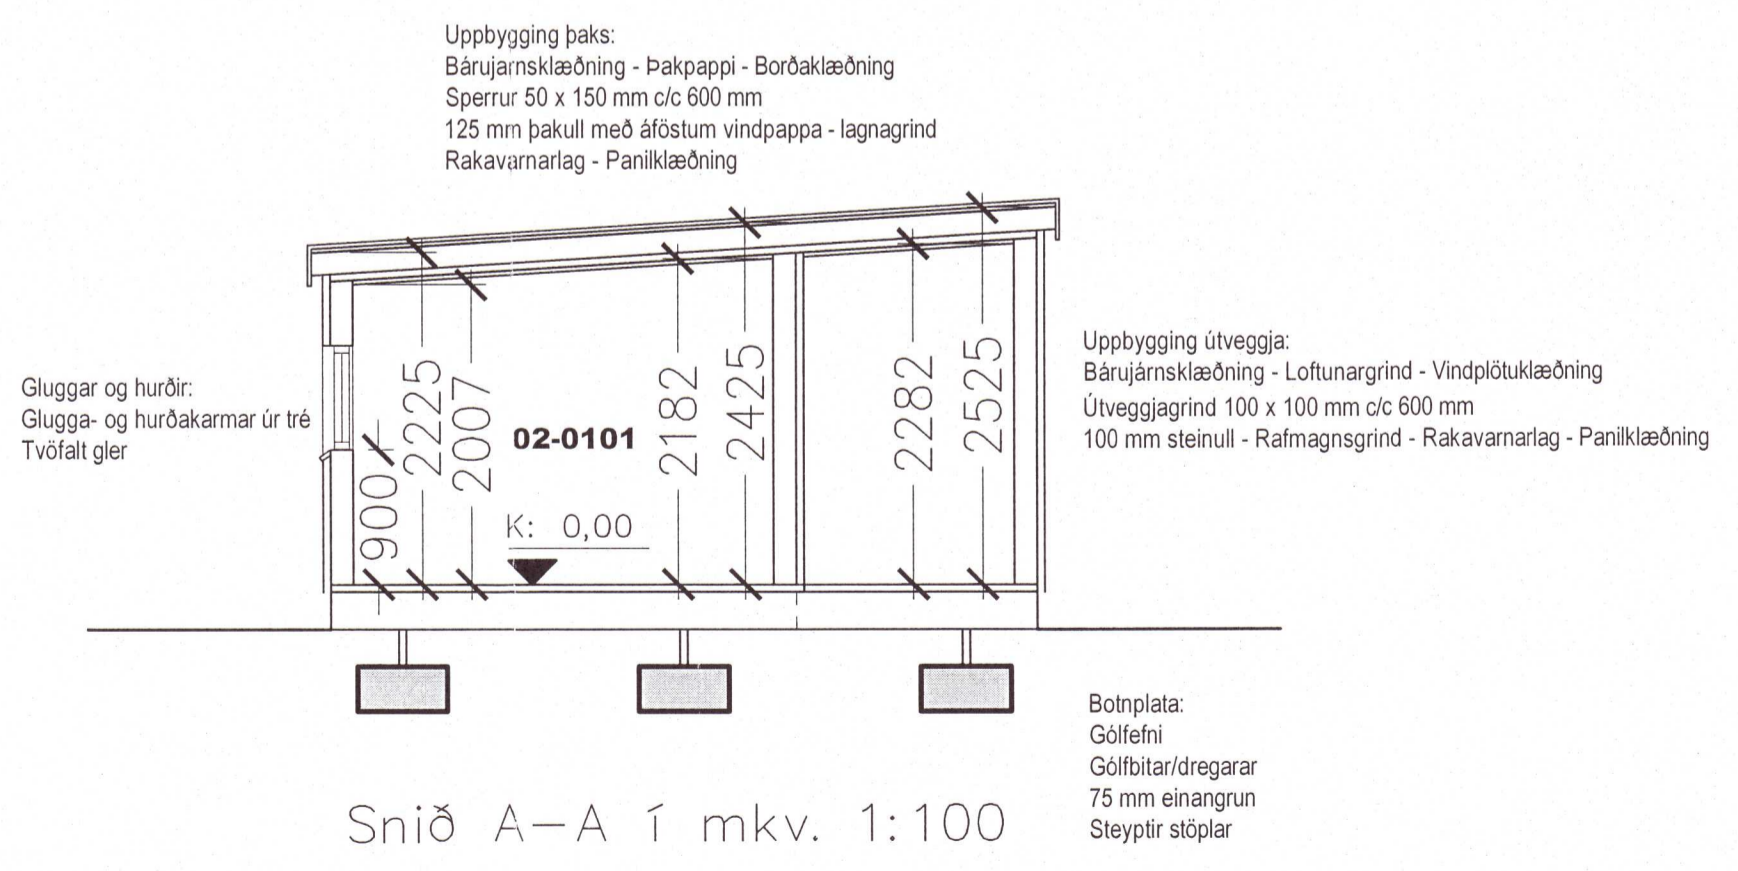

5		
4		
3		
2		
Útgáfa:		Dags:
FRÍSTUNDAHÚS/GESTAÚS - Matshluti 02		
Lerkigerði 2, Mýrarkoti - L169289 Grímsnes- og Grafningshreppi		
AÐALUPPDRÁTTUR/ REYNDARUPPDRÁTTUR	Hannað: SHÖL	
Skráningartafla, afstöðumynd og byggingarlýsing	Mkv: 1:50 1:2000	
	Stærð: A2	
	Dags: 20.11.20;	
Undirskrift og kennitala aðalhönnuðar/hönnunarstjóra:		
<i>Sig. H. Ólafsson</i> 240268-5829		
	Sigurður H. Ólafsson Byggingafræðingur BFI Kt: 240268-5829	Teikning nr: <b>A01</b>
		Útgáfa nr: <b>A</b>

© Teikn. ÖLL AFNOT OG AFRITUN TEIKNINGAR, AÐ HLUTA EDA Í HEILD, ER HAF SKRIFLEGU LEYFI HÖFUNDA