
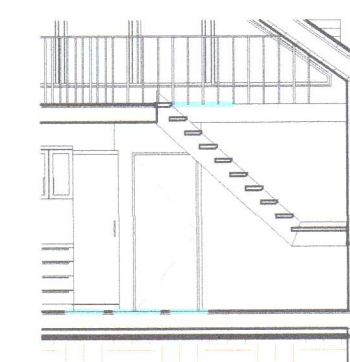
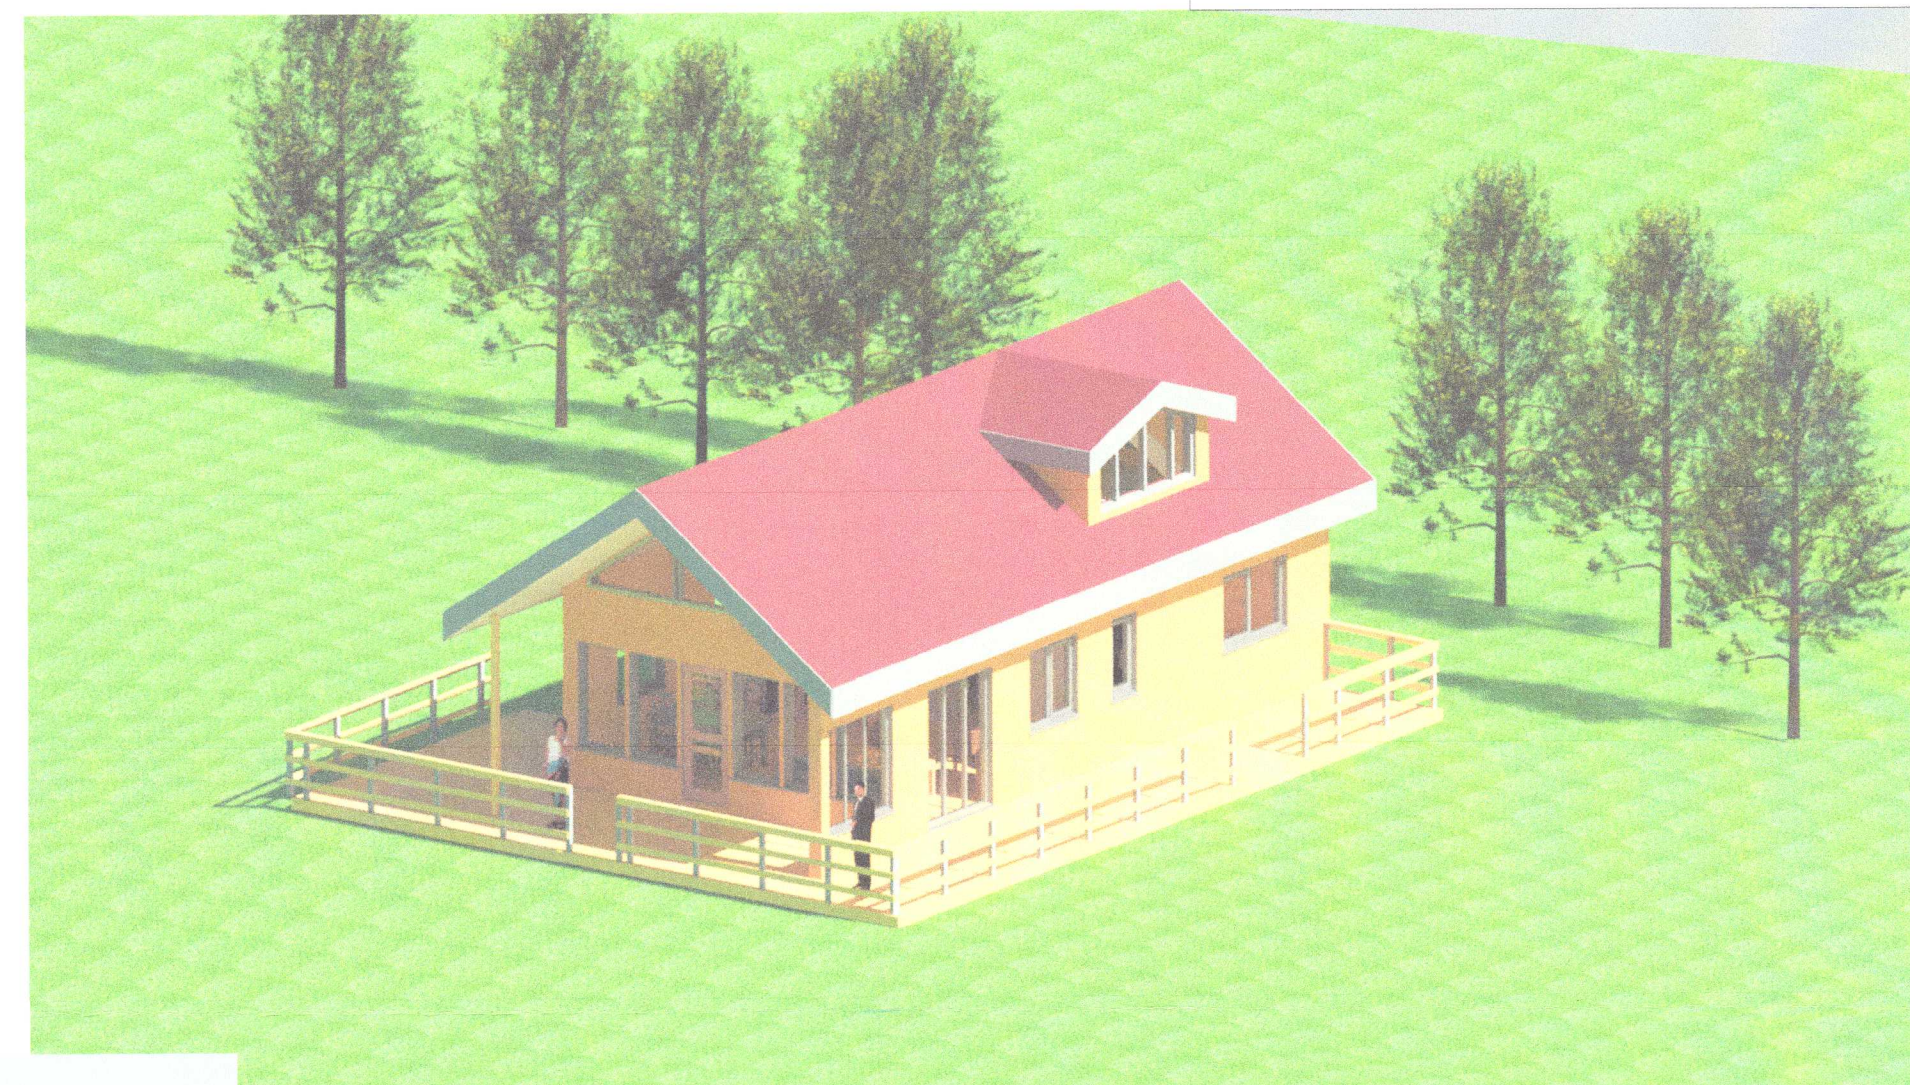
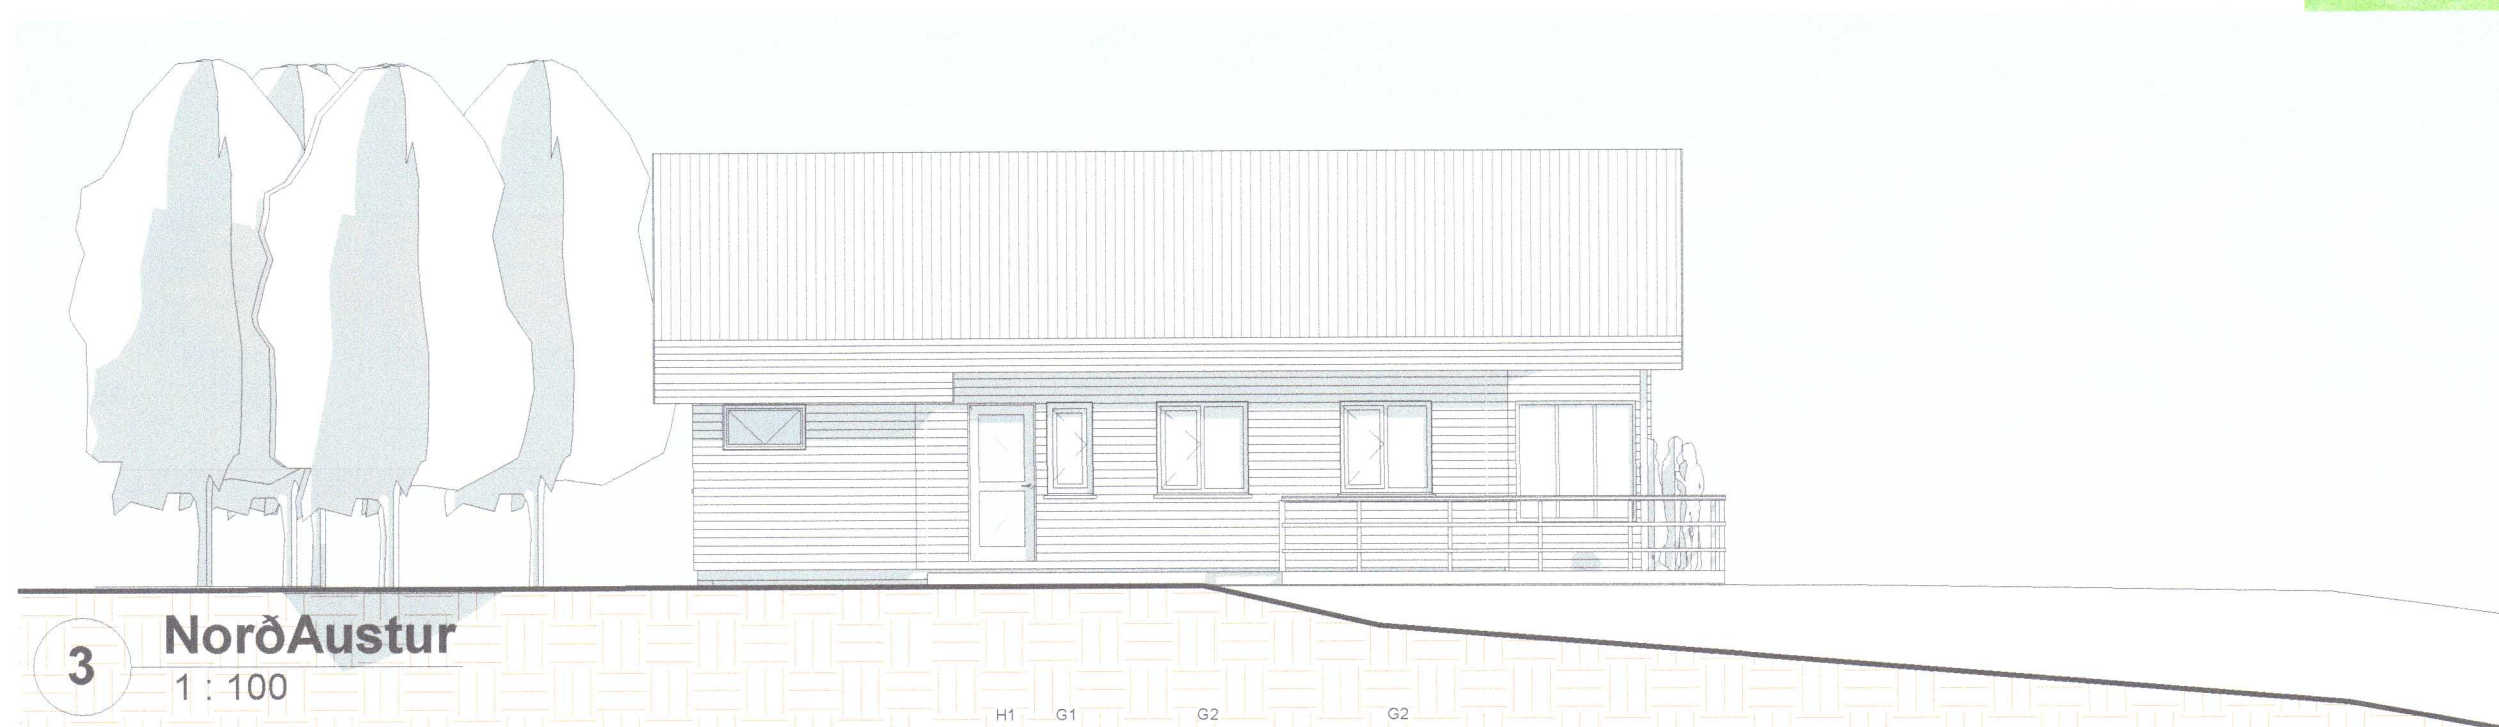


Umhverfis- og tæknisvið Uppsveita  
**Sampykkt**  
 01. apríl 2021  
*David Björn*  
 Byggingarfulltrúi

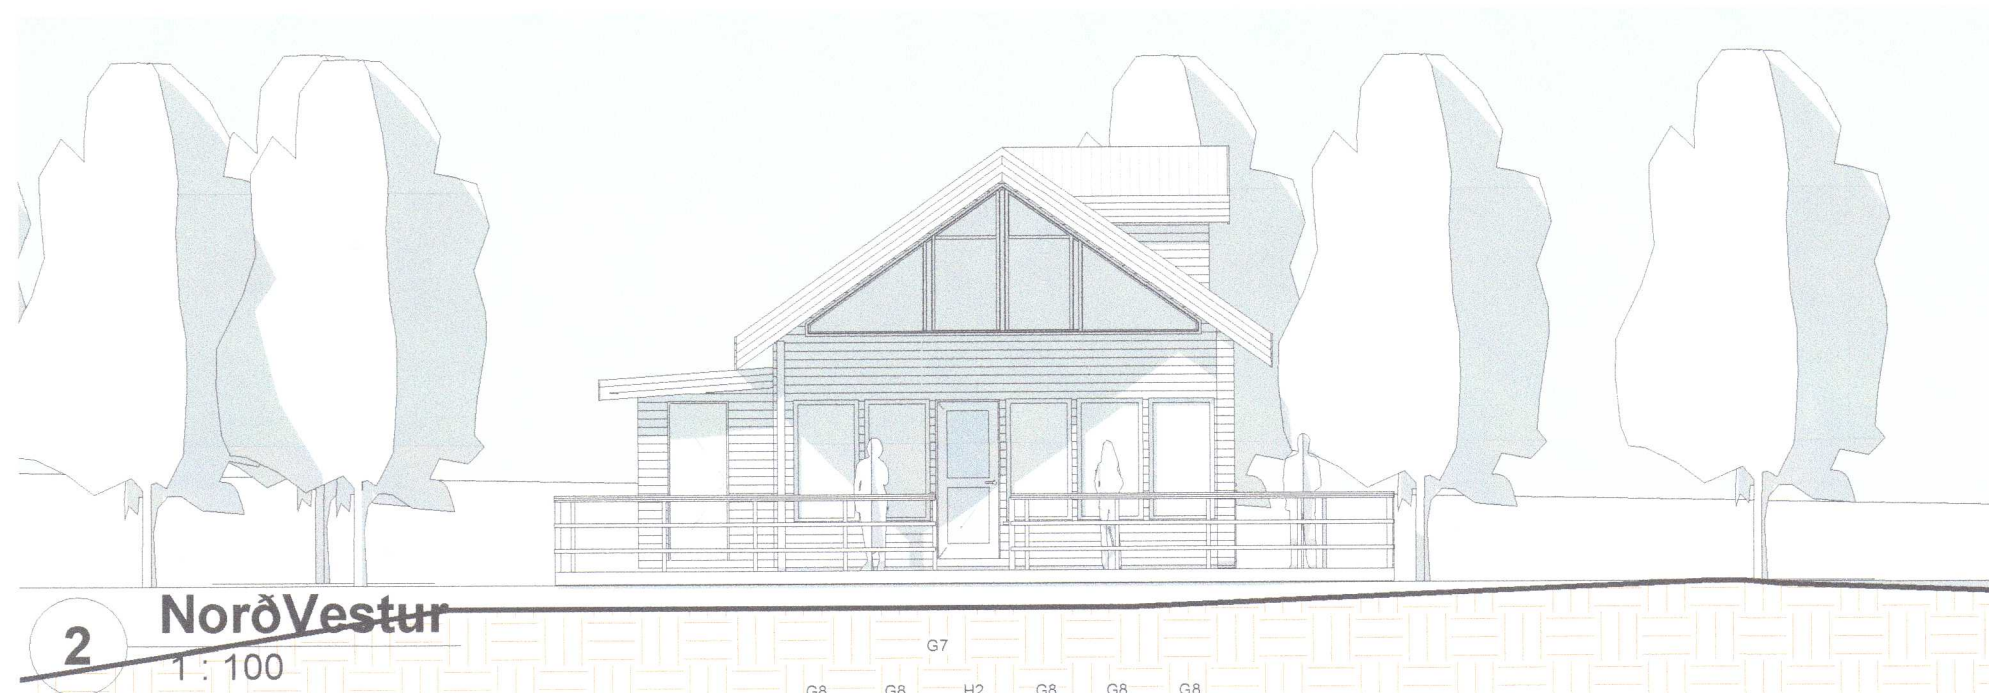

**5 Snið í stiga**  
1 : 100

2	27.10.2021	Geymsla og innra skipulag	ssh
1	17.04.2020	Rúmmál og merkingar skv. athugas.	ssh
Útg.	Dags.	Skýring	Br.af:

Verkefni:  
**Rimamói 7**

Sveitarfélag:  
 Grímsnes- og Grafningshreppi

Verkefngund:  
 Sumarbústaður, aðalteikningar

Landnúmer: 169866 Staðgreinir: 8719-01 9201-0070

Aðalteikning  
 Útlit 20213300

Hannað af:	ssh	Matshluti:	01
Teiknað af:	ssh	Mælikvarði:	1 : 100
Yfirfarið af:	ssh	Dagsetning:	21.12.2019
Sampykkt:	27.10.2021	Ábyrgðarmaður og réttthafi:	Samúel Smári Hreggviðsson, kt.: 200752-4659

**HÚSEY**  
 Tæknisvið og verkfræðisstofa

Stóru-Sandvík 4, 801 Selfoss Netfang: husey@husey.is  
 Sími: 898-9199 / 482-1738 Heimasíða: www.husey.is

**19-845 - 1 - 1 - A 002 2**  
 Verknúmer Svæði Áfangi Ábyrgð Númer Útgáfa

