



Deili 1  
 Mkv. 1:5  
 101 | 102

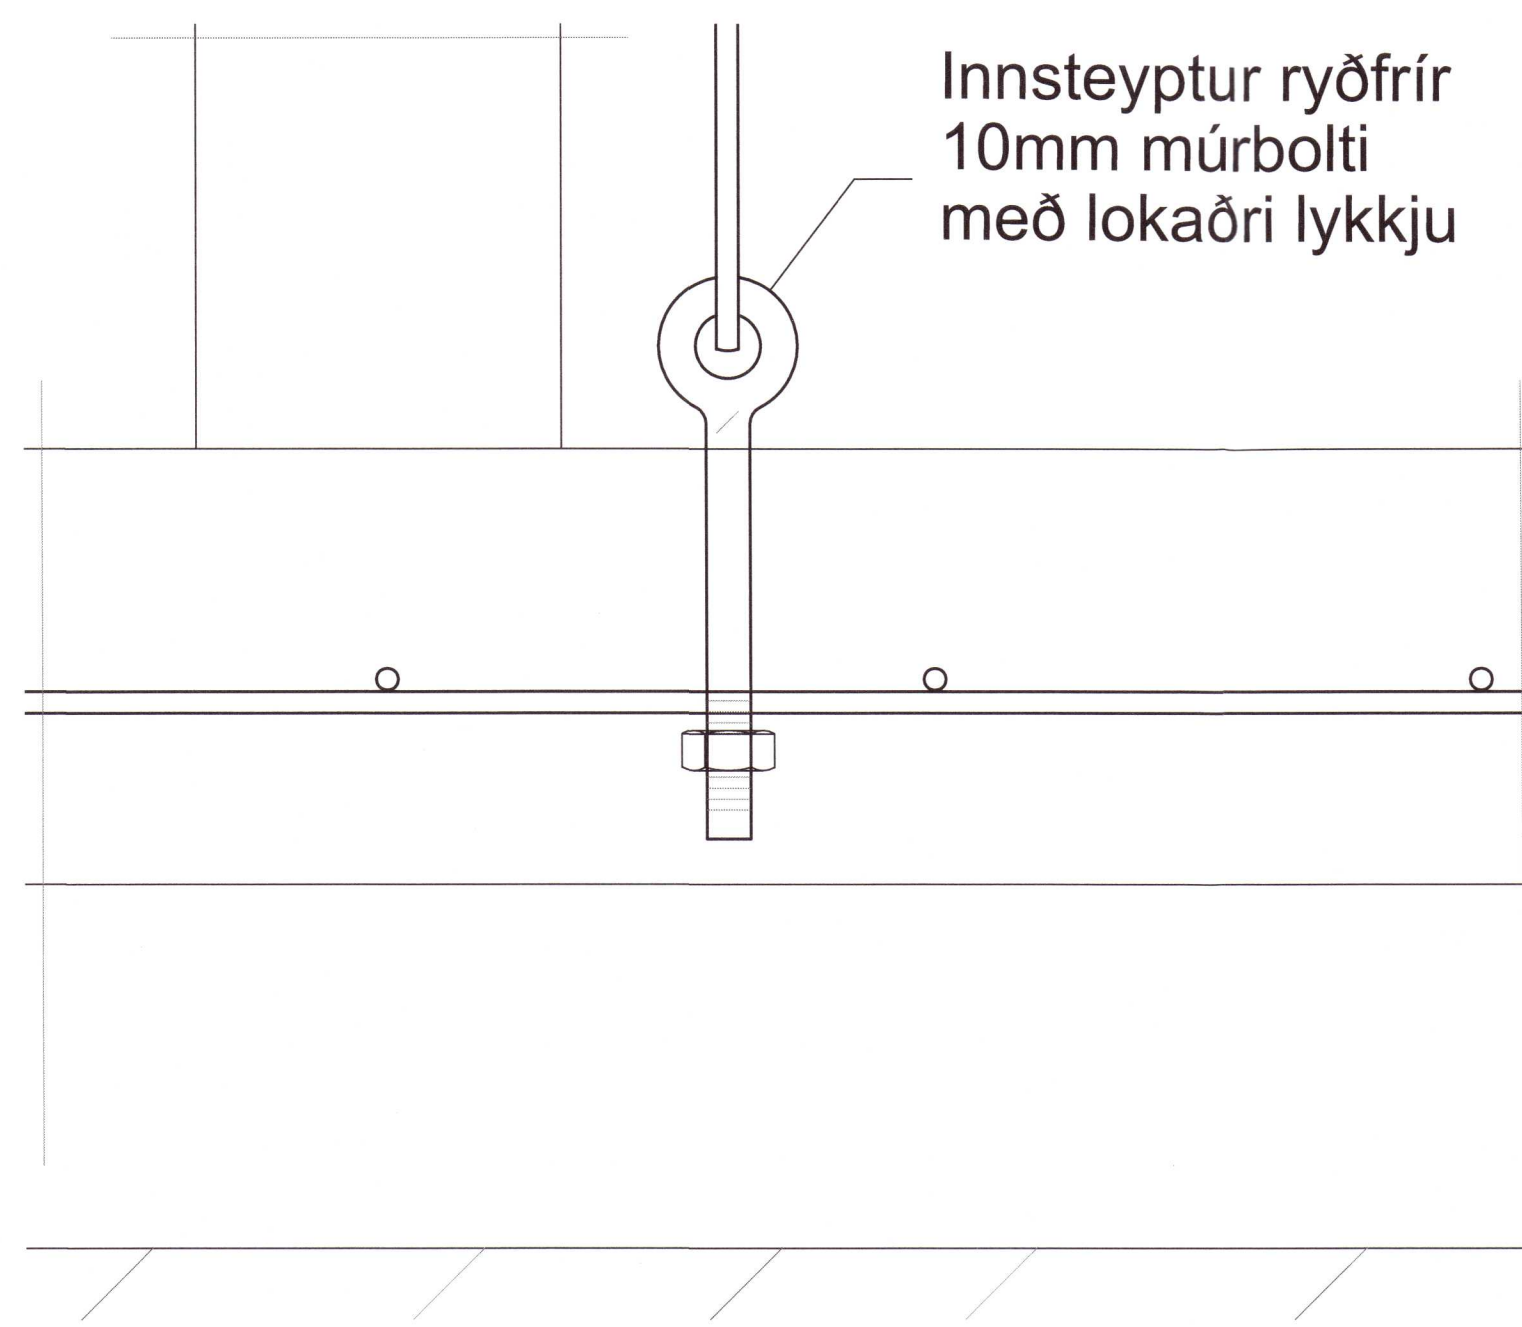

Deili 2  
 Mkv. 1:5  
 101 | 102

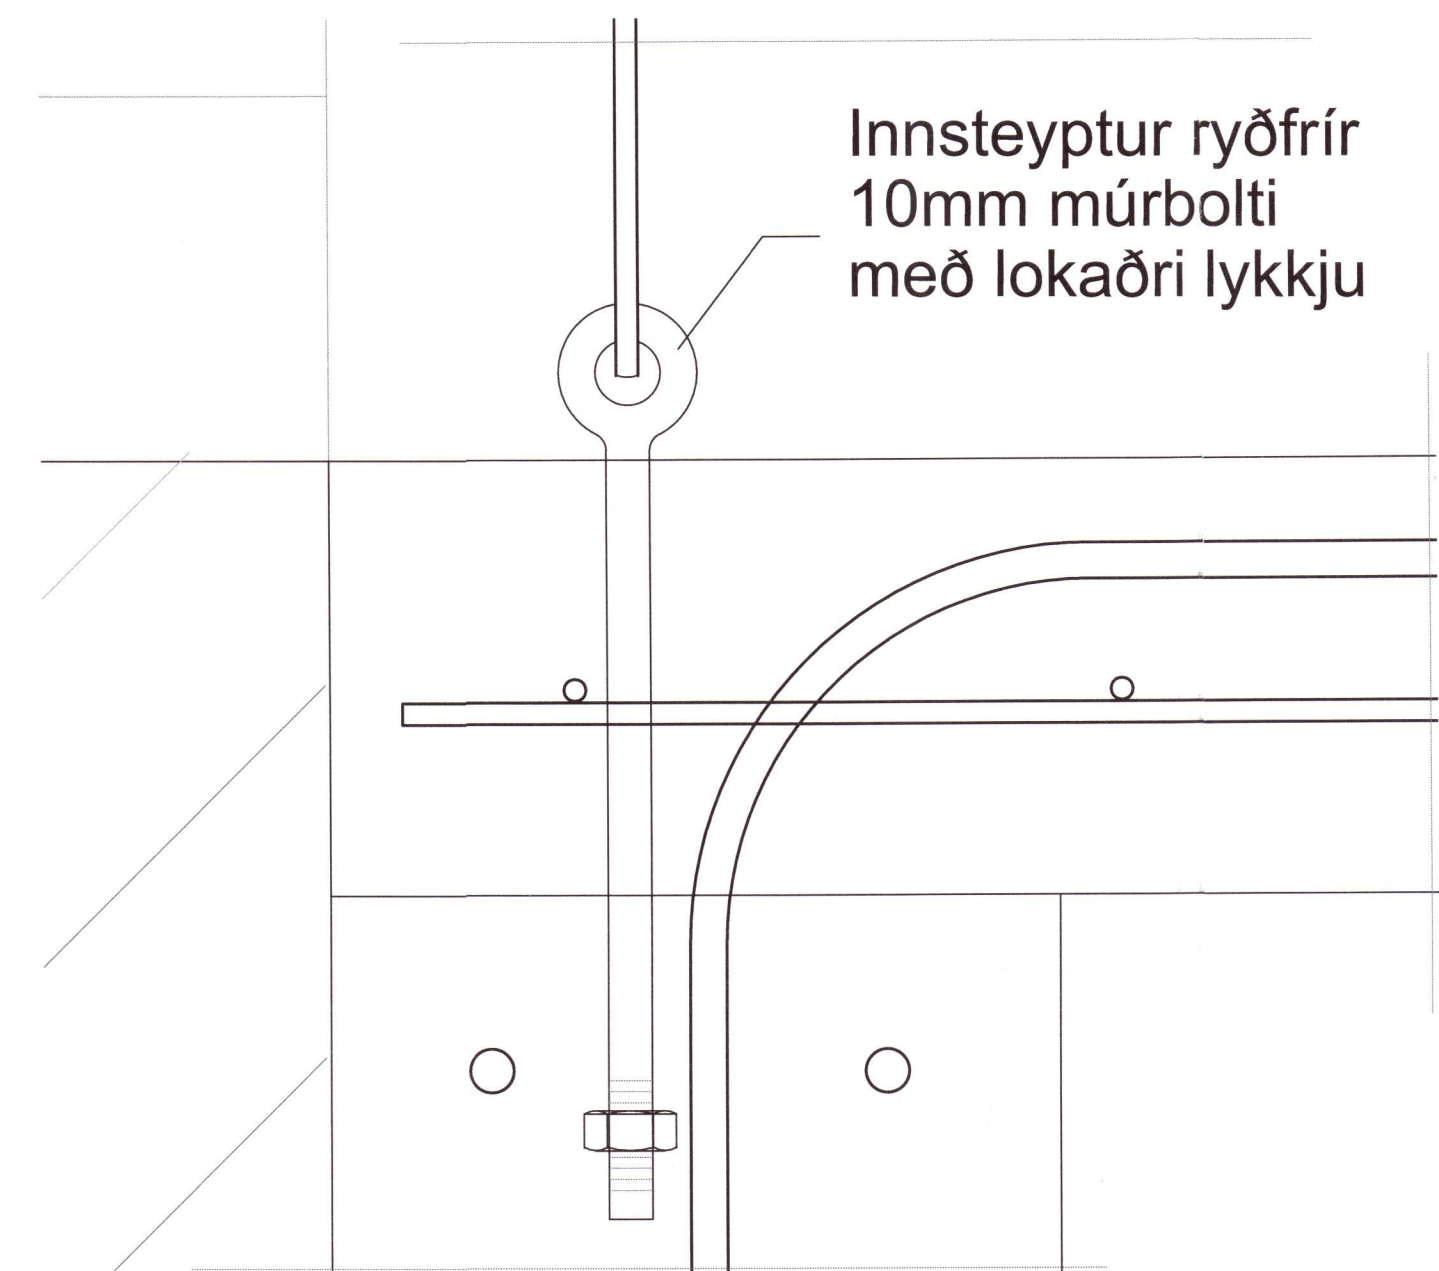

Deili 3  
 Mkv. 1:5  
 101 | 102

### Skýringar

Sjá almennar skýringar á skýringablaði.  
 Öll mál eru í mm.

Undirritun hönnunarstjóra :

*Óskar Asgeirsson*

Útgáfufेरill			
Útg.	Dags.	Skýringar	Samþ.



Verkfræðideild  
 Sundaborg 5  
 104 Reykjavík

Óskar Asgeirsson  
 verkfræðingur  
 oskar@hrafnsхол.is

Drumboddsstaðir  
 806 Selfoss

Tækjagæymsla	Hannað	ÓÁ	Tekninga númer
Burðarþol	Teknað	ÓÁ	Rými
Deili		ÓÁ	

Kvæði	1:5	Staður	Dagsetning	ÓÁ	Verknumur
-------	-----	--------	------------	----	-----------

Undirritun *Óskar Asgeirsson*

20213308