

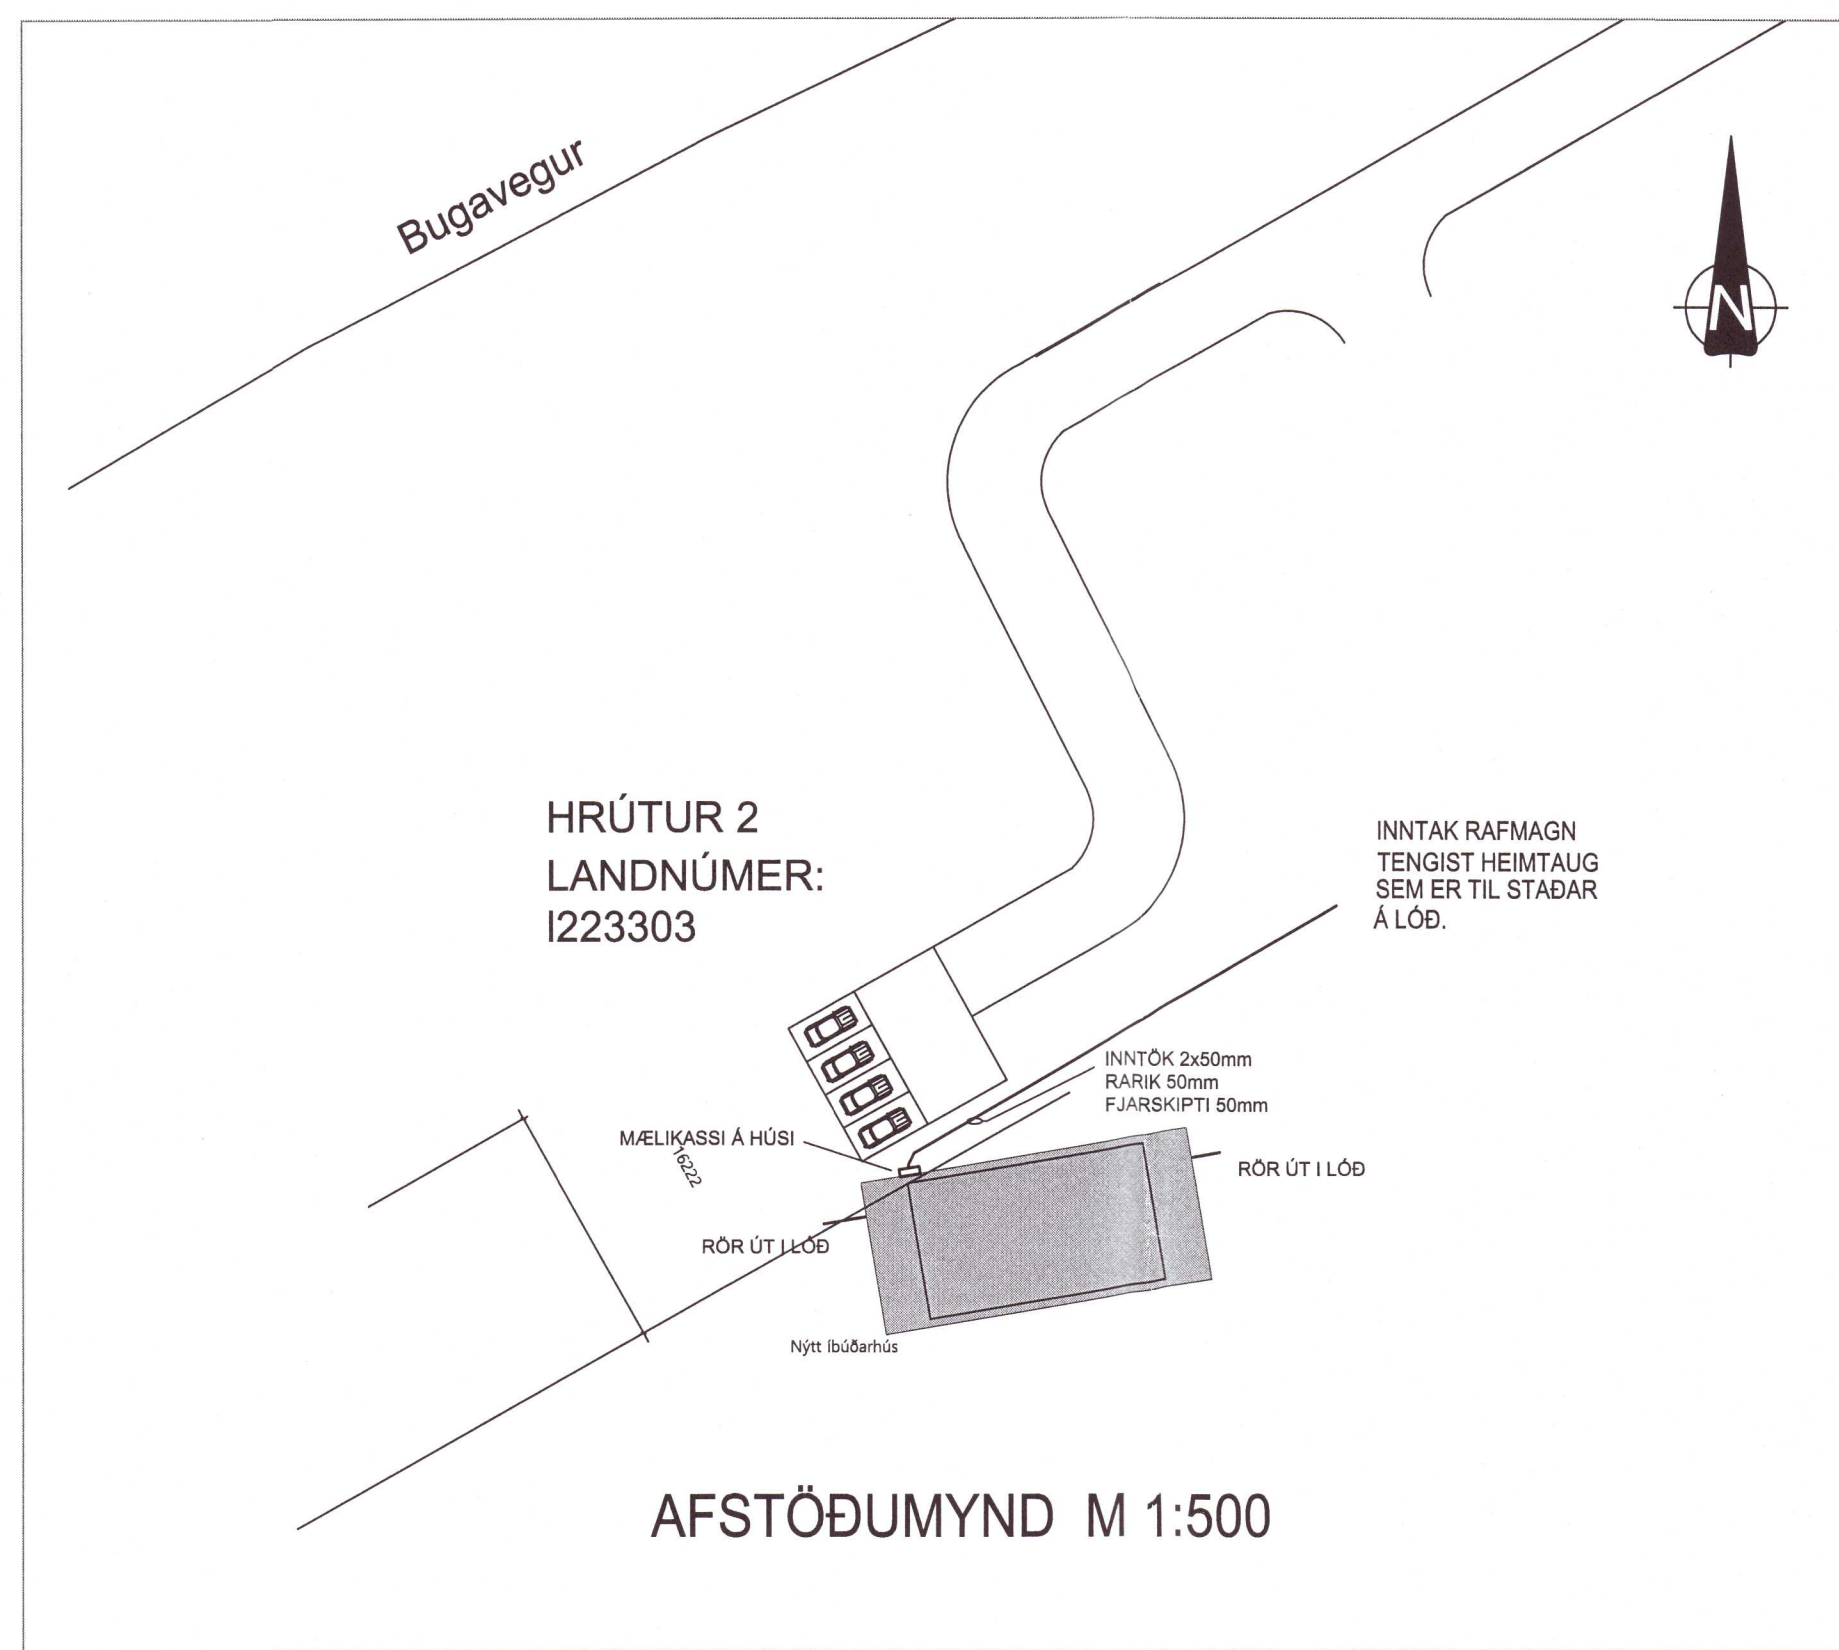
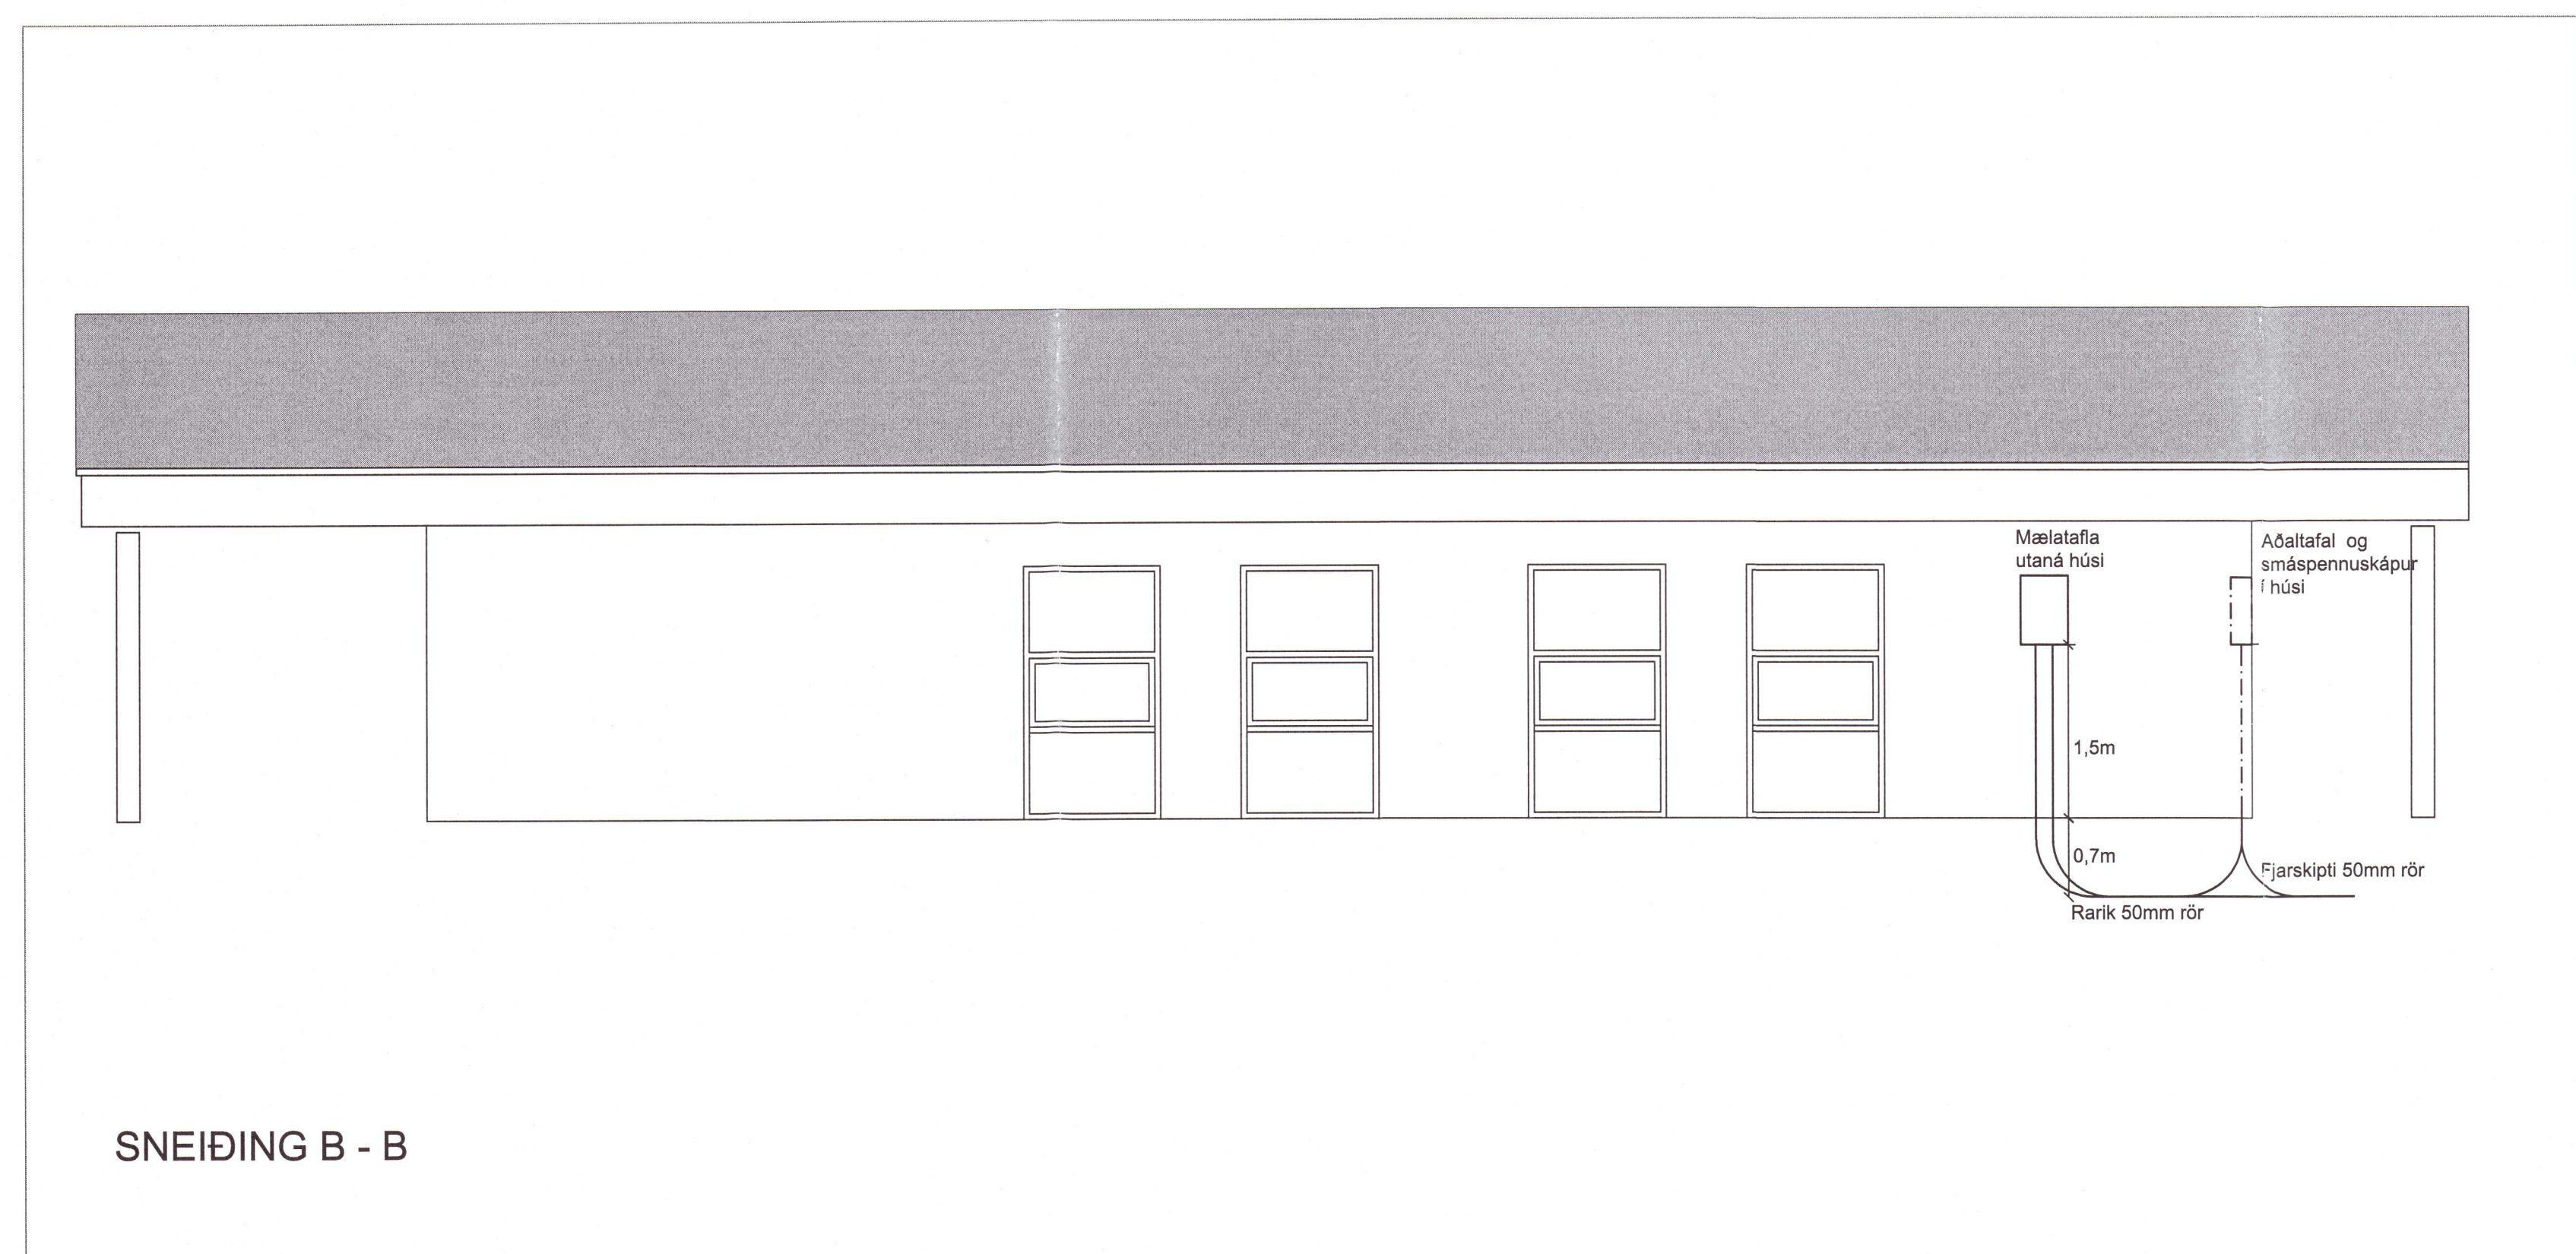



PRENTAD: miðvikudagur, 27. febrúar 2019 11:06:01

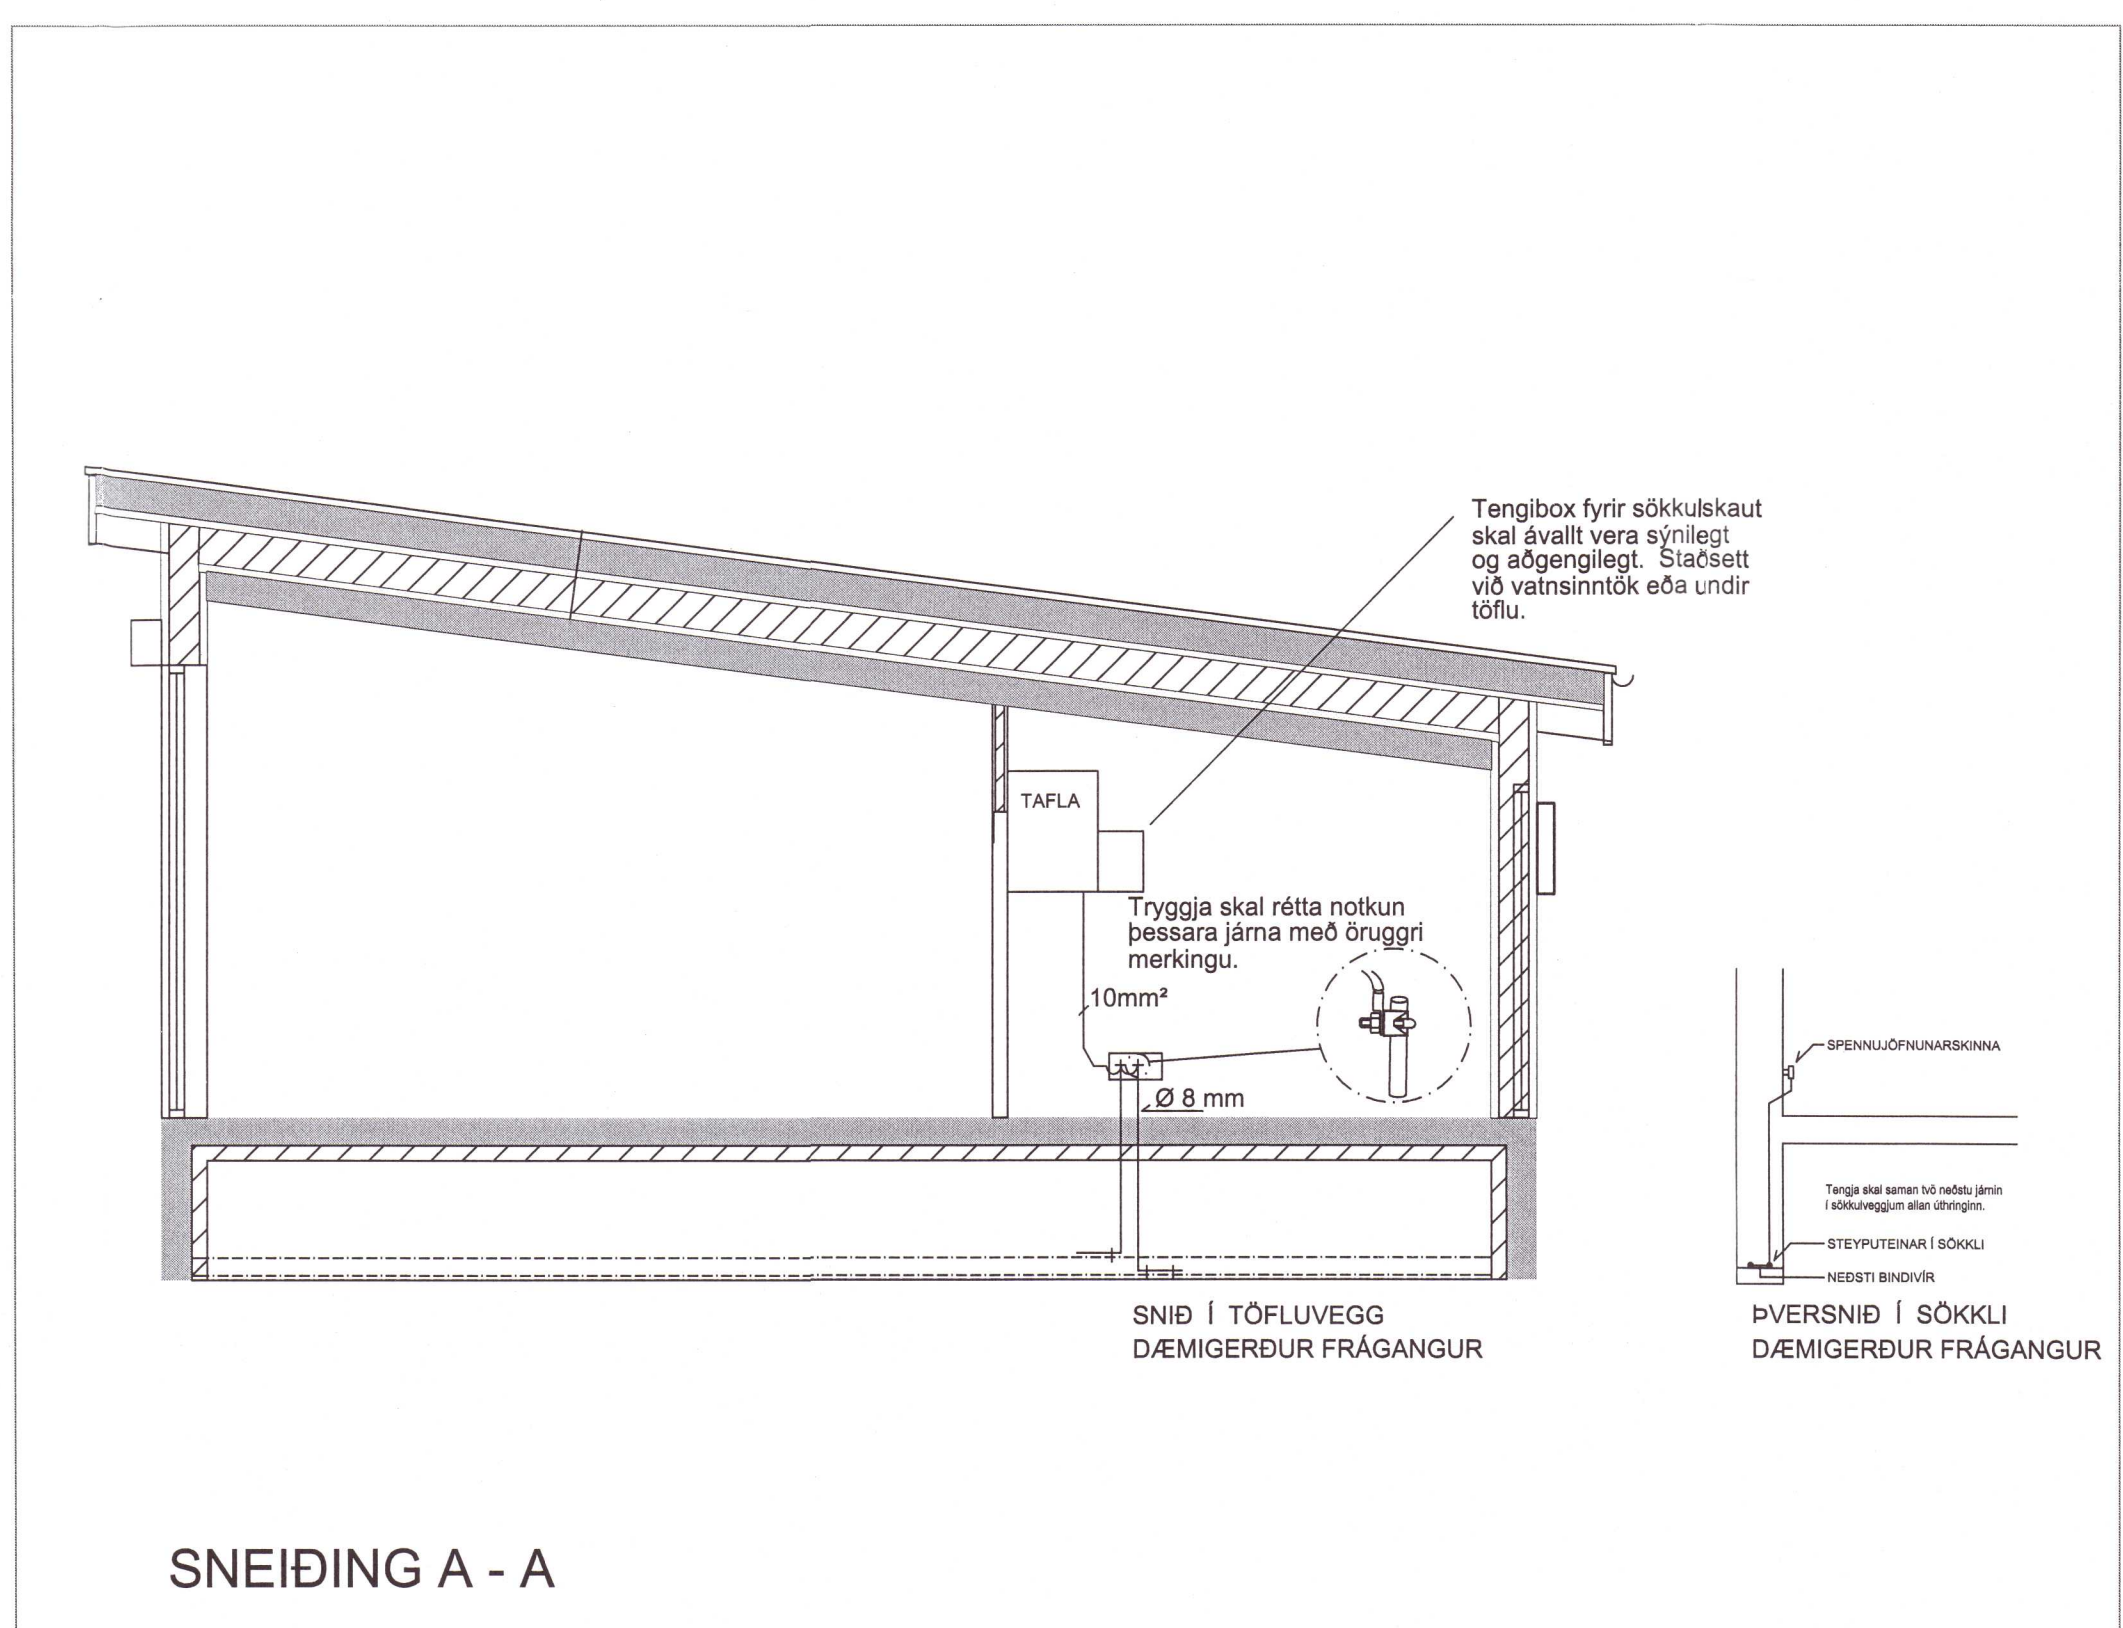

Umhverfis- og tæknisvið Uppsveita
Yfirfarið
04 NOV 2021
Byggingarfulltrúi

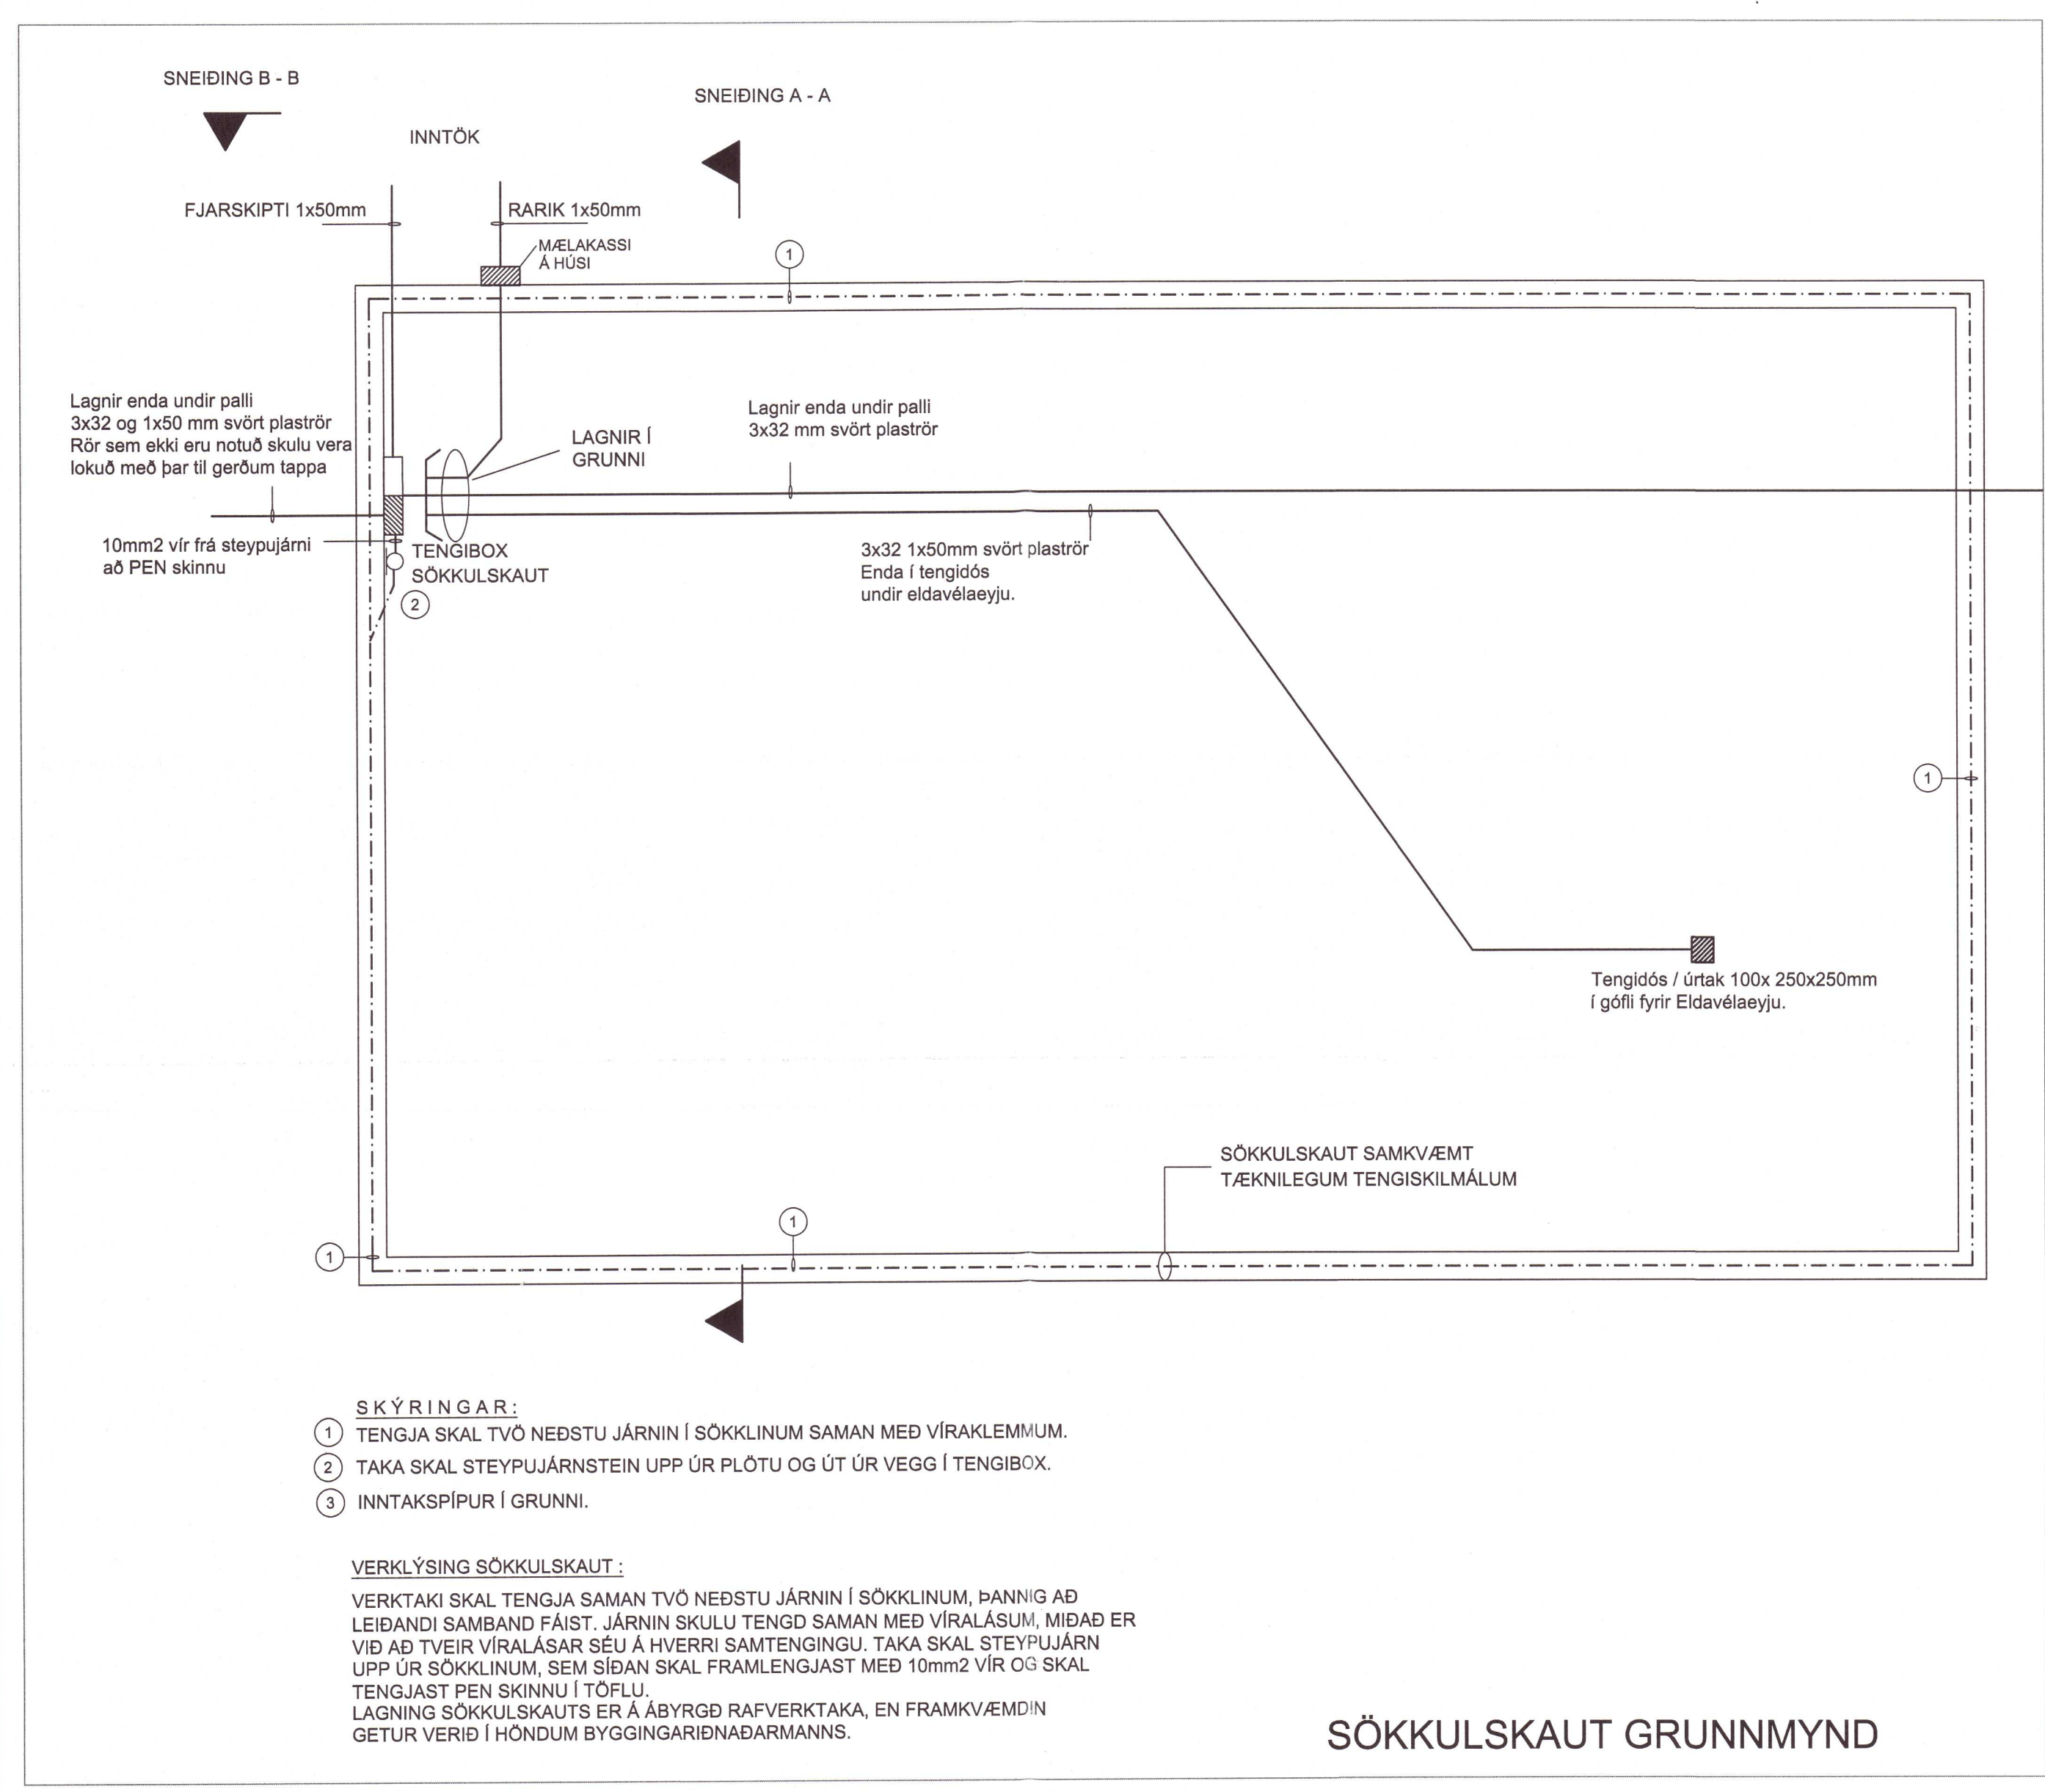

ÚTGÁFUFRILL					
ÚTG.	DAGS.	SKÝRINGAR	HANNAÐ	YFIRF.	SAMB.
01					
DAGS. UNDIRSKRIFTAR		HÖNNUNIBUR (NAFN OG KT.) 170861-7019			
DAGS. UNDIRSKRIFTAR		25. FEB. 2019			
HÖNNUNIBUR					
Pröstur Helgason Kt. 170861-7019					
© ÖLL AFNOT OG AFRITUN TEIKNINGAR, AD HLUTA EDA HEILO, ER HÁÐ SKRIFLEGU LEYFI HÖFUNDA.					
HEITI VERKS					
HRÚTUR 2 RAFLAGNIR 20213312					
HEITI TEIKNINGAR					
RAFLAGNIR SKÖKKULSKAUT OG AFSTÖÐUMYND					
FRUMÚTGÁFA	MKV.	STÆRÐ			
17.01.2019	1:50/500	A1			
VERKUNUMÉR	VERKHLUTI	TEIKNINGANUMÉR	ÚTGÁFA		
001/2019	000	001	01		

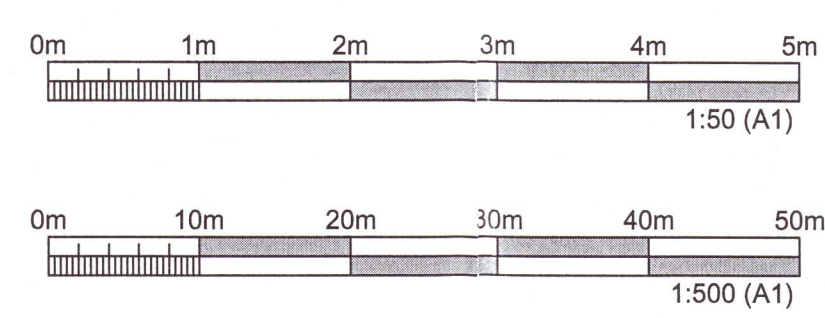

TÓLVASKOÐ: TÍCHITI af prentaðhrútur afm rafmagn Lágsanna_Smáspenna 2016 - BNDU.dwg