


Umhverfis- og tæknisvið Uppsveita
Samþykkt
 17. nóv. 2021
David Þorsteinsson
 Byggingarfulltrúi

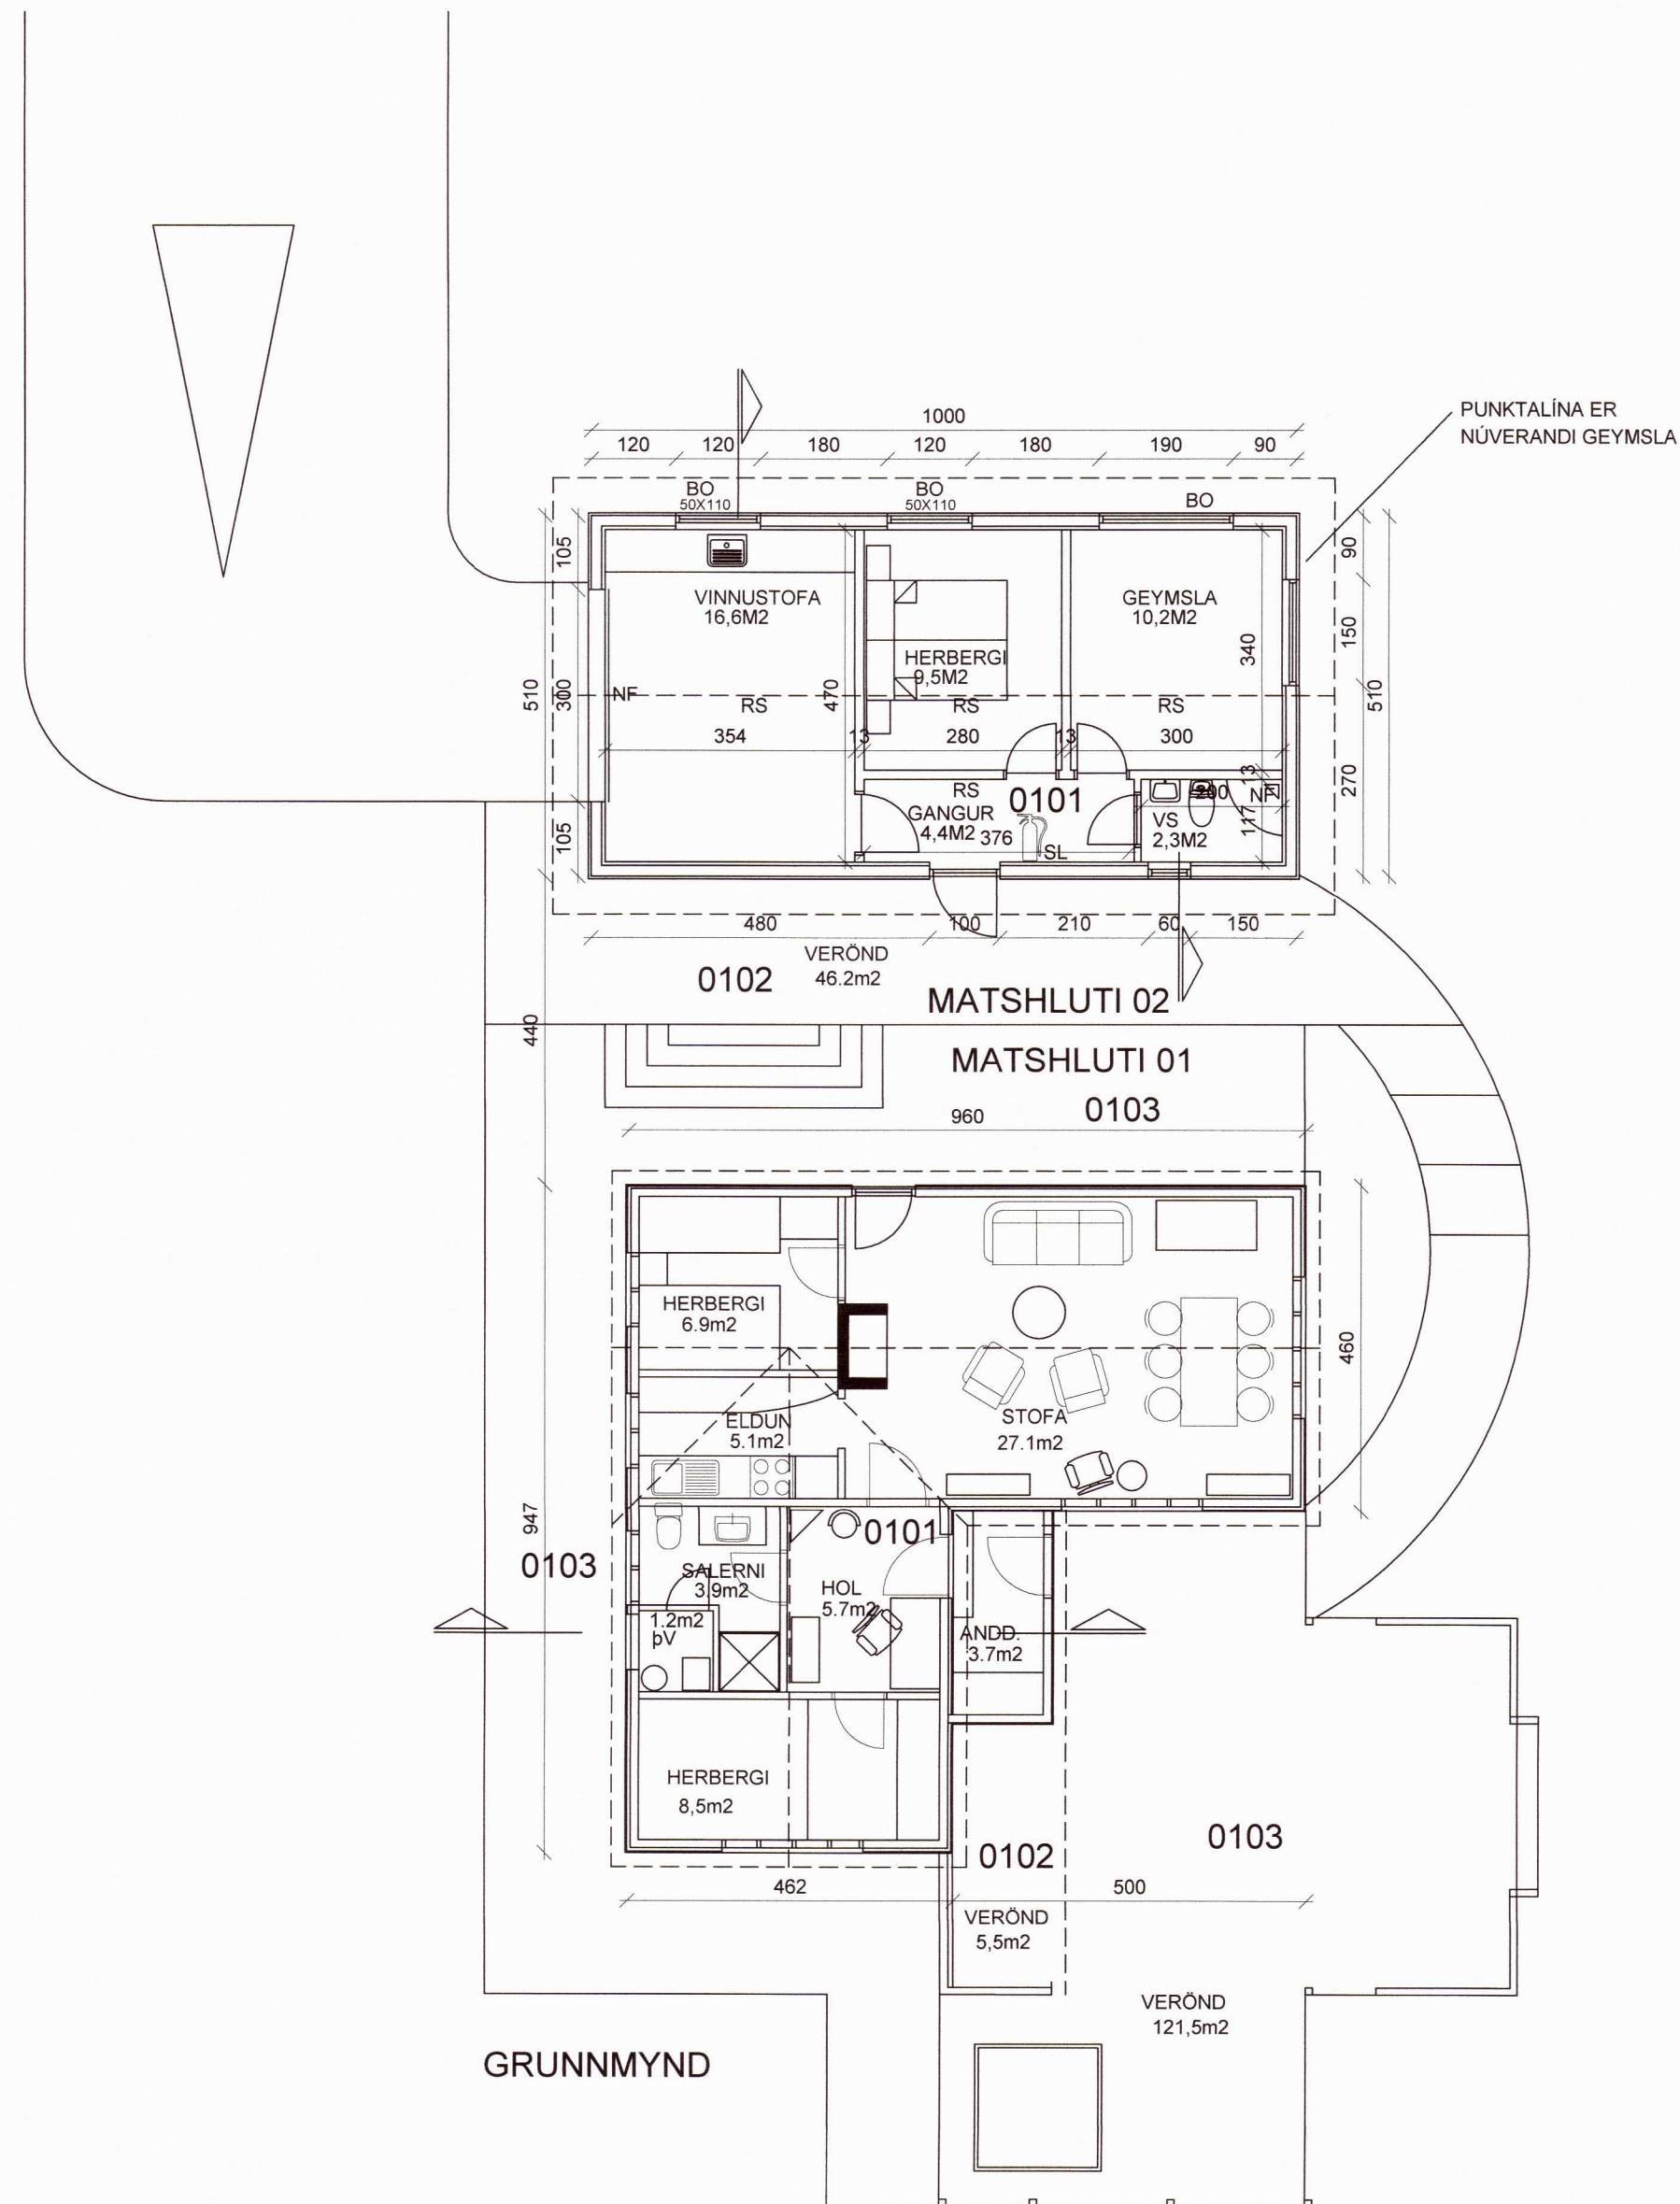

Skráningartífa:		Bergstaðir, Biskupstungum		Skrásetjari:		Haraldur Valbergsson													
Landnúmer:		167201		Utgáfa: 4.01b		Kennitala:		290162-5999											
Matshlutanúmer:		01		Stærðir		Dags:		29.7.2014											
DD	D1	D2	D3	D4	D5	D6	D7	D8	D9	D10a	D10b	D11	D12	D16	Skjalnúmer	D17			
Lokun	Hvít	Nátt	Hösk	Eignar	Móttölur	Sígur	Op	Skjalnúmer	Skjalnúmer	Skjalnúmer	Skjalnúmer	Skjalnúmer	Skjalnúmer	Skjalnúmer	Skjalnúmer	Skjalnúmer			
	hæð-00	hæð	hæð	hæð	m²	m²	m²	m²	sh < 1.8	m²	max	m²	m²	m²	skjalnúmer	m²			
Matshluti																			
					139,6	0,0	0,0	0,0	69,8	0,0		209,6	62,1	69,8		140,967			
Botn																			
					14,0														
01		1. hæð		69,8		0,0		0,0		69,8		0,0		158,6		62,1			
A	0101	Jarðhæð		N	0101	69,8		69,8		2,27		2,57		158,6		62,1			
B	0102	Verönd		U	0101	5,5		5,5								2,27			
C	0103	Verönd		U	0101	121,5		121,5											
02		2. hæð		69,8		0,0		0,0		0,0		0,0		37,0		0,0			
A	0201	Þakrymi		F	0101	69,8		69,8		0,13		0,80		37,0		0,0			
Athugasemdir																			
Sameignir summa																			
Eignarhald																			
Eignarhald		Nátt	Skjalnúmer	Séragn	Séragn og sameign														
0101		Jarðhæð		69,8	140,967	140,967													
Alls				69,8	140,967	140,967													

Skráningartífa:		Bergstaðir, Biskupstungum		Skrásetjari:		Haraldur Valbergsson													
Landnúmer:		167201		Utgáfa: 4.01b		Kennitala:		290162-5999											
Matshlutanúmer:		02		Stærðir		Dags:		29.7.2014											
DD	D1	D2	D3	D4	D5	D6	D7	D8	D9	D10a	D10b	D11	D12	D16	Skjalnúmer	D17			
Lokun	Hvít	Nátt	Hösk	Eignar	Móttölur	Sígur	Op	Skjalnúmer	Skjalnúmer	Skjalnúmer	Skjalnúmer	Skjalnúmer	Skjalnúmer	Skjalnúmer	Skjalnúmer	Skjalnúmer			
	hæð-00	hæð	hæð	hæð	m²	m²	m²	m²	sh < 1.8	m²	max	m²	m²	m²	skjalnúmer	m²			
Matshluti																			
					51,0	0,0	0,0	0,0	51,0	0,0		168,8	41,4	51,0		128,754			
Botn																			
					10,2														
01		1. hæð		51,0		0,0		0,0		51,0		0,0		158,6		41,4			
A	0101	Jarðhæð		N	0101	51,0		51,0		2,70		3,52		158,6		41,4			
C	0102	Verönd		U	0101	25,0		25,0								3,11			
Athugasemdir																			
Sameignir summa																			
Eignarhald																			
Eignarhald		Nátt	Skjalnúmer	Séragn	Séragn og sameign														
0101		Jarðhæð		51,0	128,754	128,754													
Alls				51,0	128,754	128,754													

SKRÁNINGAR TÖFLUR

20213316

BREYTT NOTKUN Á GEYMSLU Í GESTAHÚS 08,10,2021, HV

SKÝRINGAR SJÁ BLAÐ B-1406-01
 ÖLL MÁL ERU Í SENTIMETRUM

Teiknistofan
Drök
 Hafnargötu 90, 230 Keflavík.
 Haraldur Valbergsson B.F.Í.
 Kennitala: 290162-5999
 Sími 421-4140, Fax 421-3144

**FRÍSTUNÐARHÚS Í LANDI BERGSTAÐA
 LÓÐ 167201, BISKUPSTUNGUM**

Verk. GRUNNMYND OG SKRÁNINGARTÖFLUR
 BREYTING OG STÆKKUN

Hann. HV.	Teikn. HV.	Mkv. 1:100	Teikn.nr.
Samþ. <i>Þorsteinsson</i>	Dags. 29.07.2014	B-1406-02	