



Umhverfis- og tæknisvið Uppsveita
Samþykkt
 17. nóv. 2021
David Smolur
 Byggingarfulltrúi

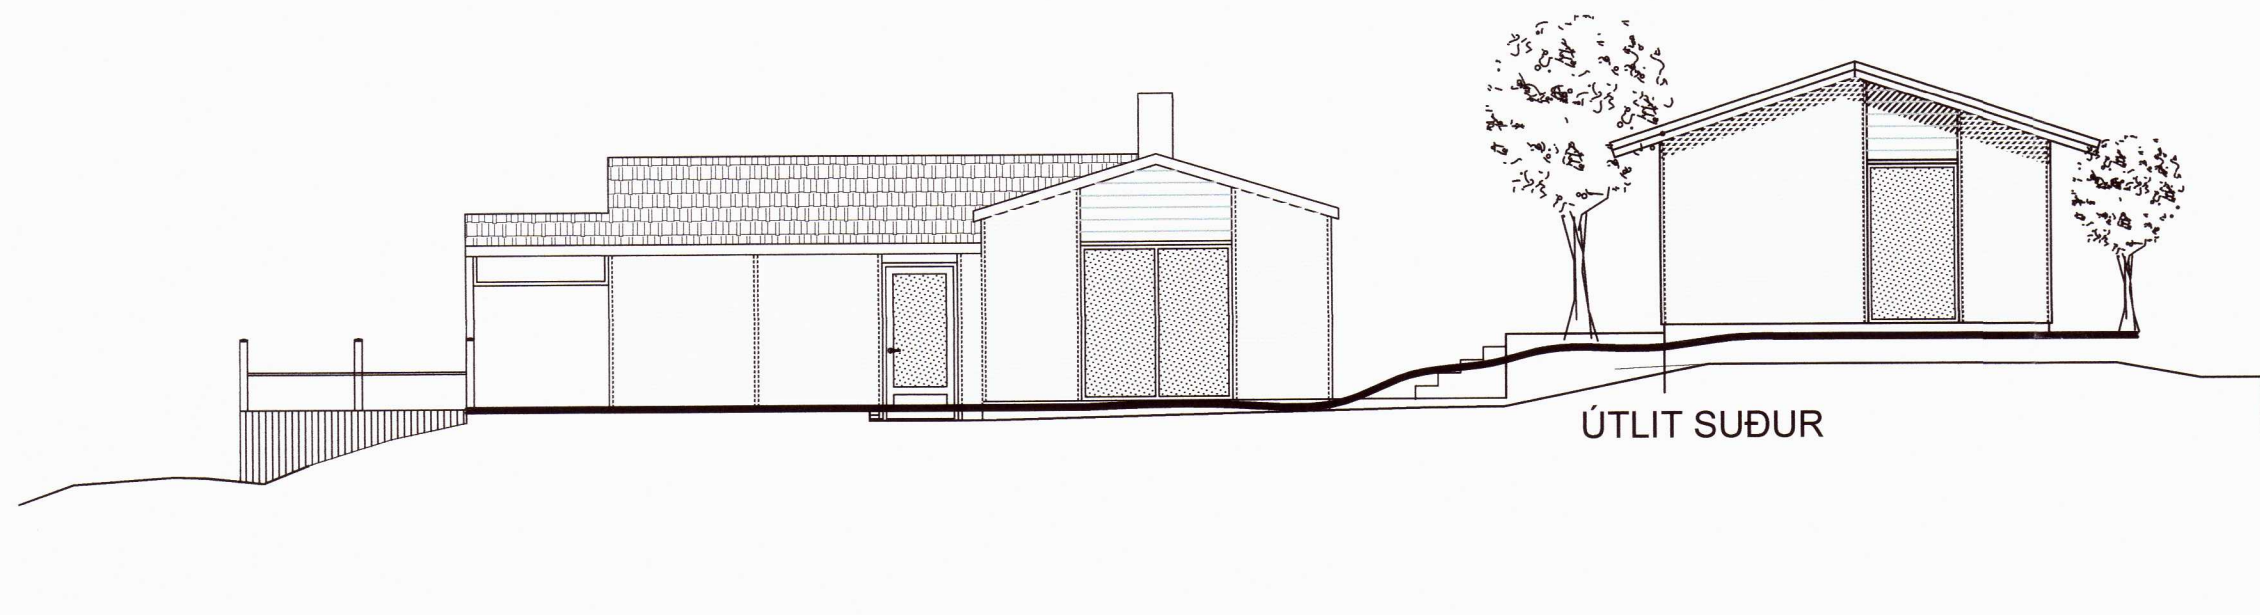


ÚTLIT SUÐUR




ÚTLIT NORÐUR

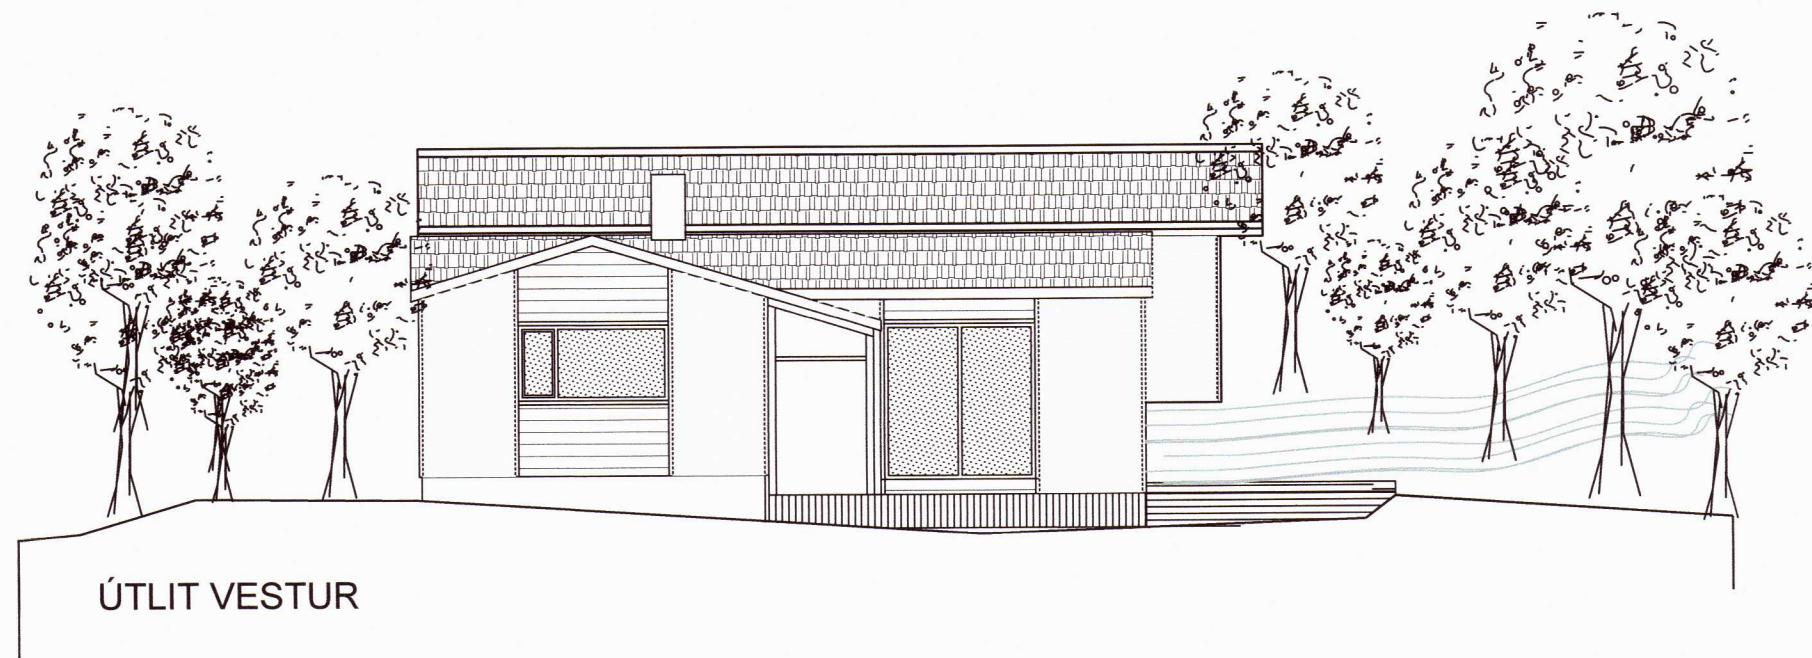


ÚTLIT VESTUR

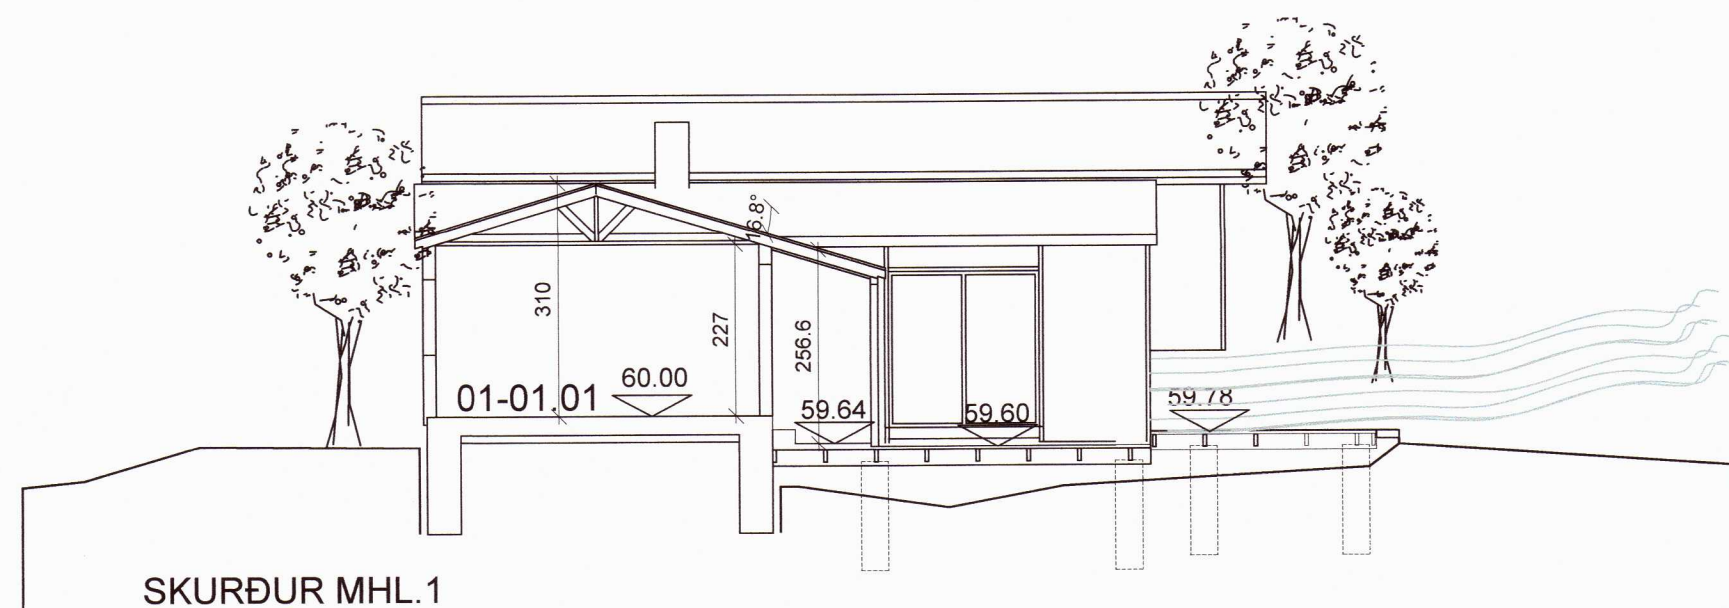


SKURÐUR MHL.1

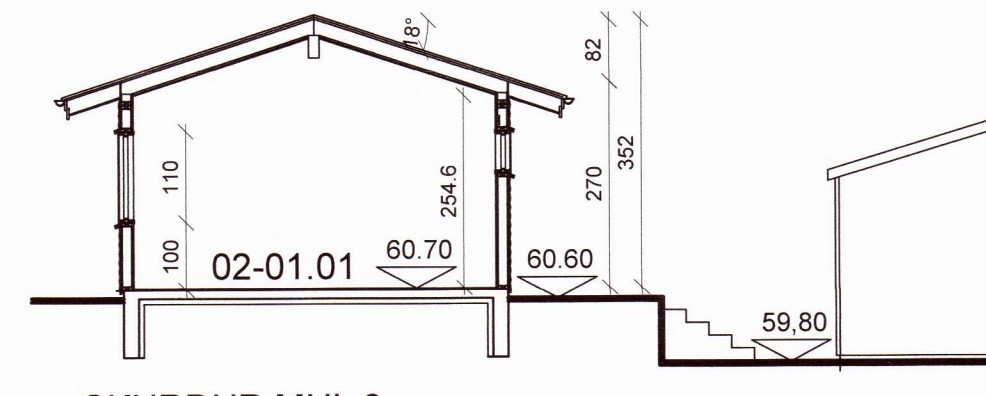

SKURÐUR MHL.2

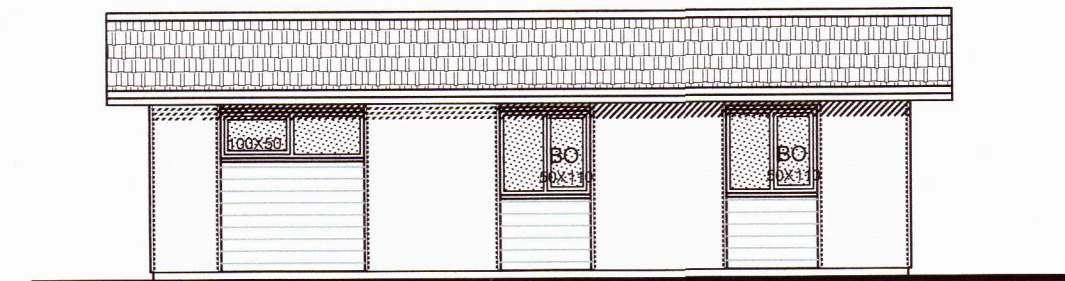

ÚTLIT AUSTUR

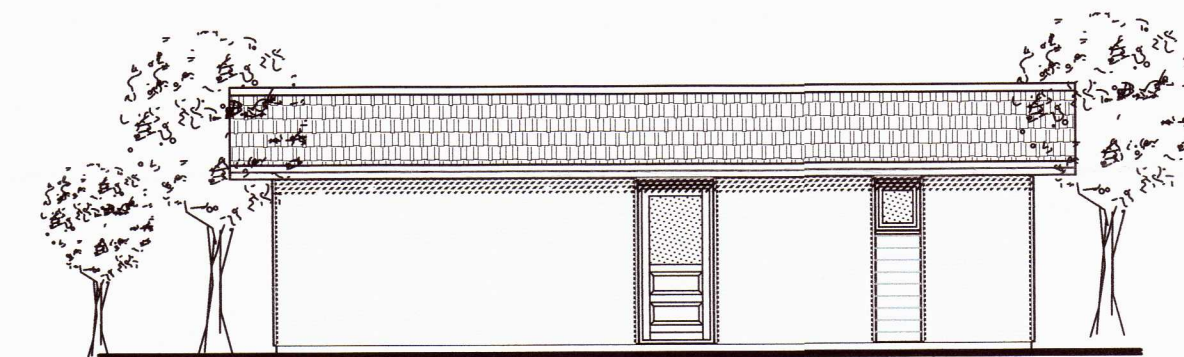

ÚTLIT VESTUR

BREYTT NOTKUN Á GEYMSLU Í GESTAHÚS 08,10,2021, HV

20213317

SKÝRINGAR SJÁ BLAÐ B-1406-01
 ÖLL MÁL ERU Í SENTIMETNUM

Teiknistofan

Ör.k

Hafnargötu 90, 230 Keflavík.
 Haraldur Valbergsson B.F.I.
 Kennitala: 290162-5999
 Sími 421-4140, Fax 421-3144

**FRÍSTUNÐARHÚS Í LANDI BERGSTAÐA
 LÖÐ 167201, BISKUPSTUNGUM**

Verk.	ÚTLIT OG SKURÐIR BREYTING OG STÆKKUN			Teikn.nr.
Hann.	HV.	Teikn.	HV.	Mkv. 1:100
Samp.	<i>Shue</i>	Dags.	29.07.2014	B-1406-03