

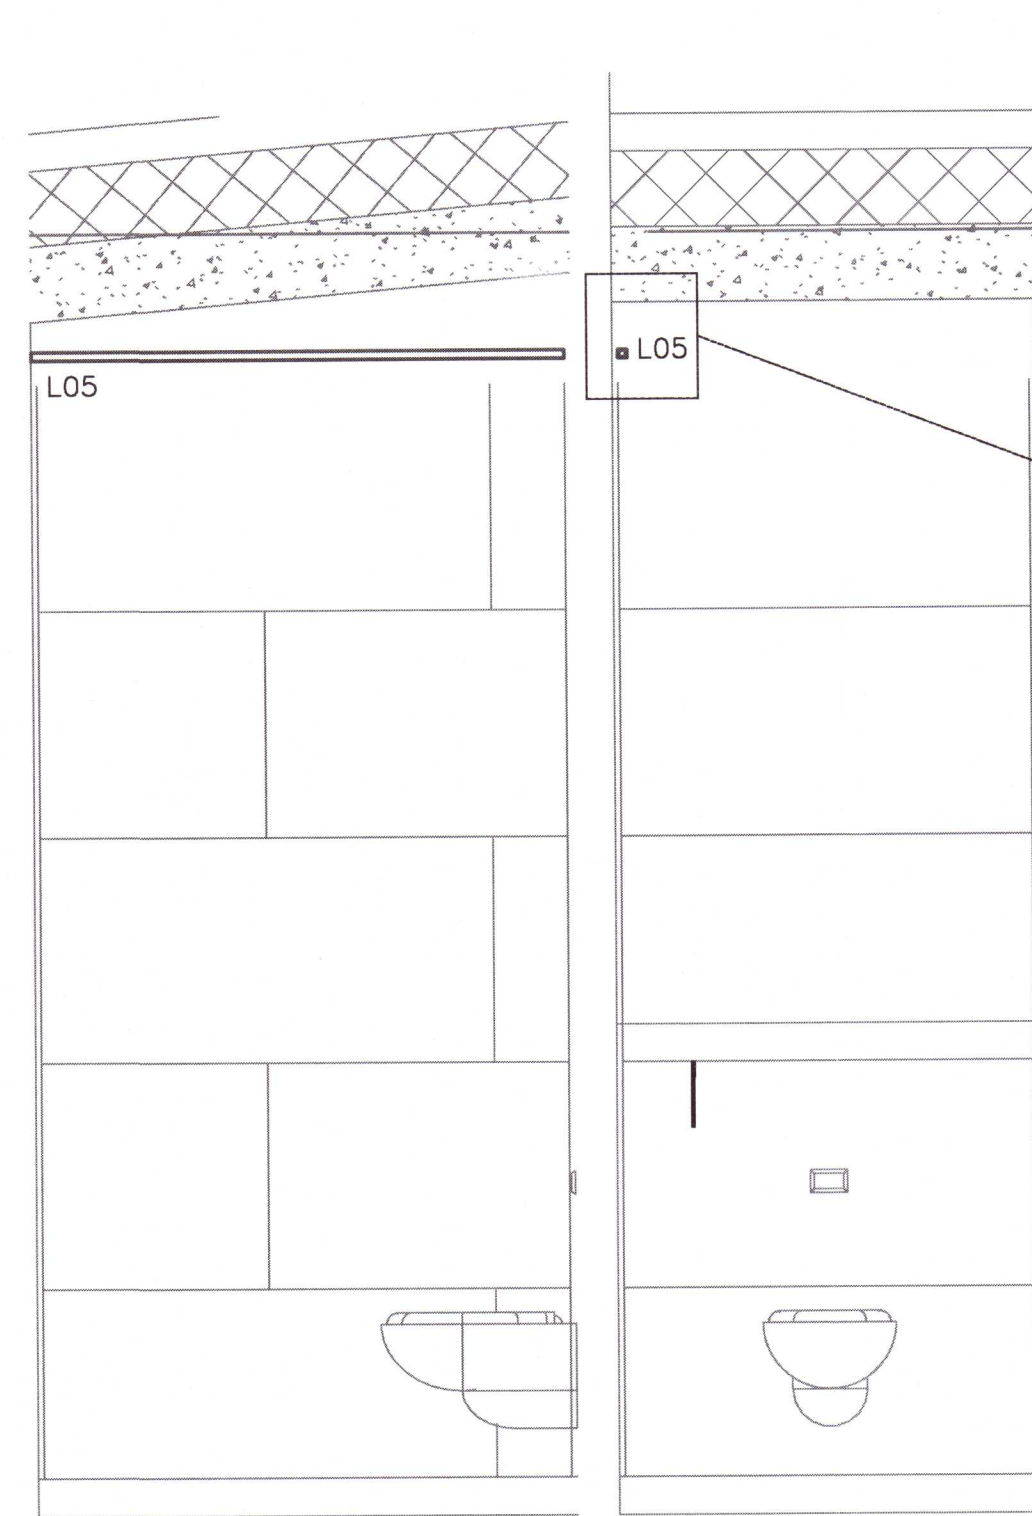



Baðherbergi við hjónaherbergi

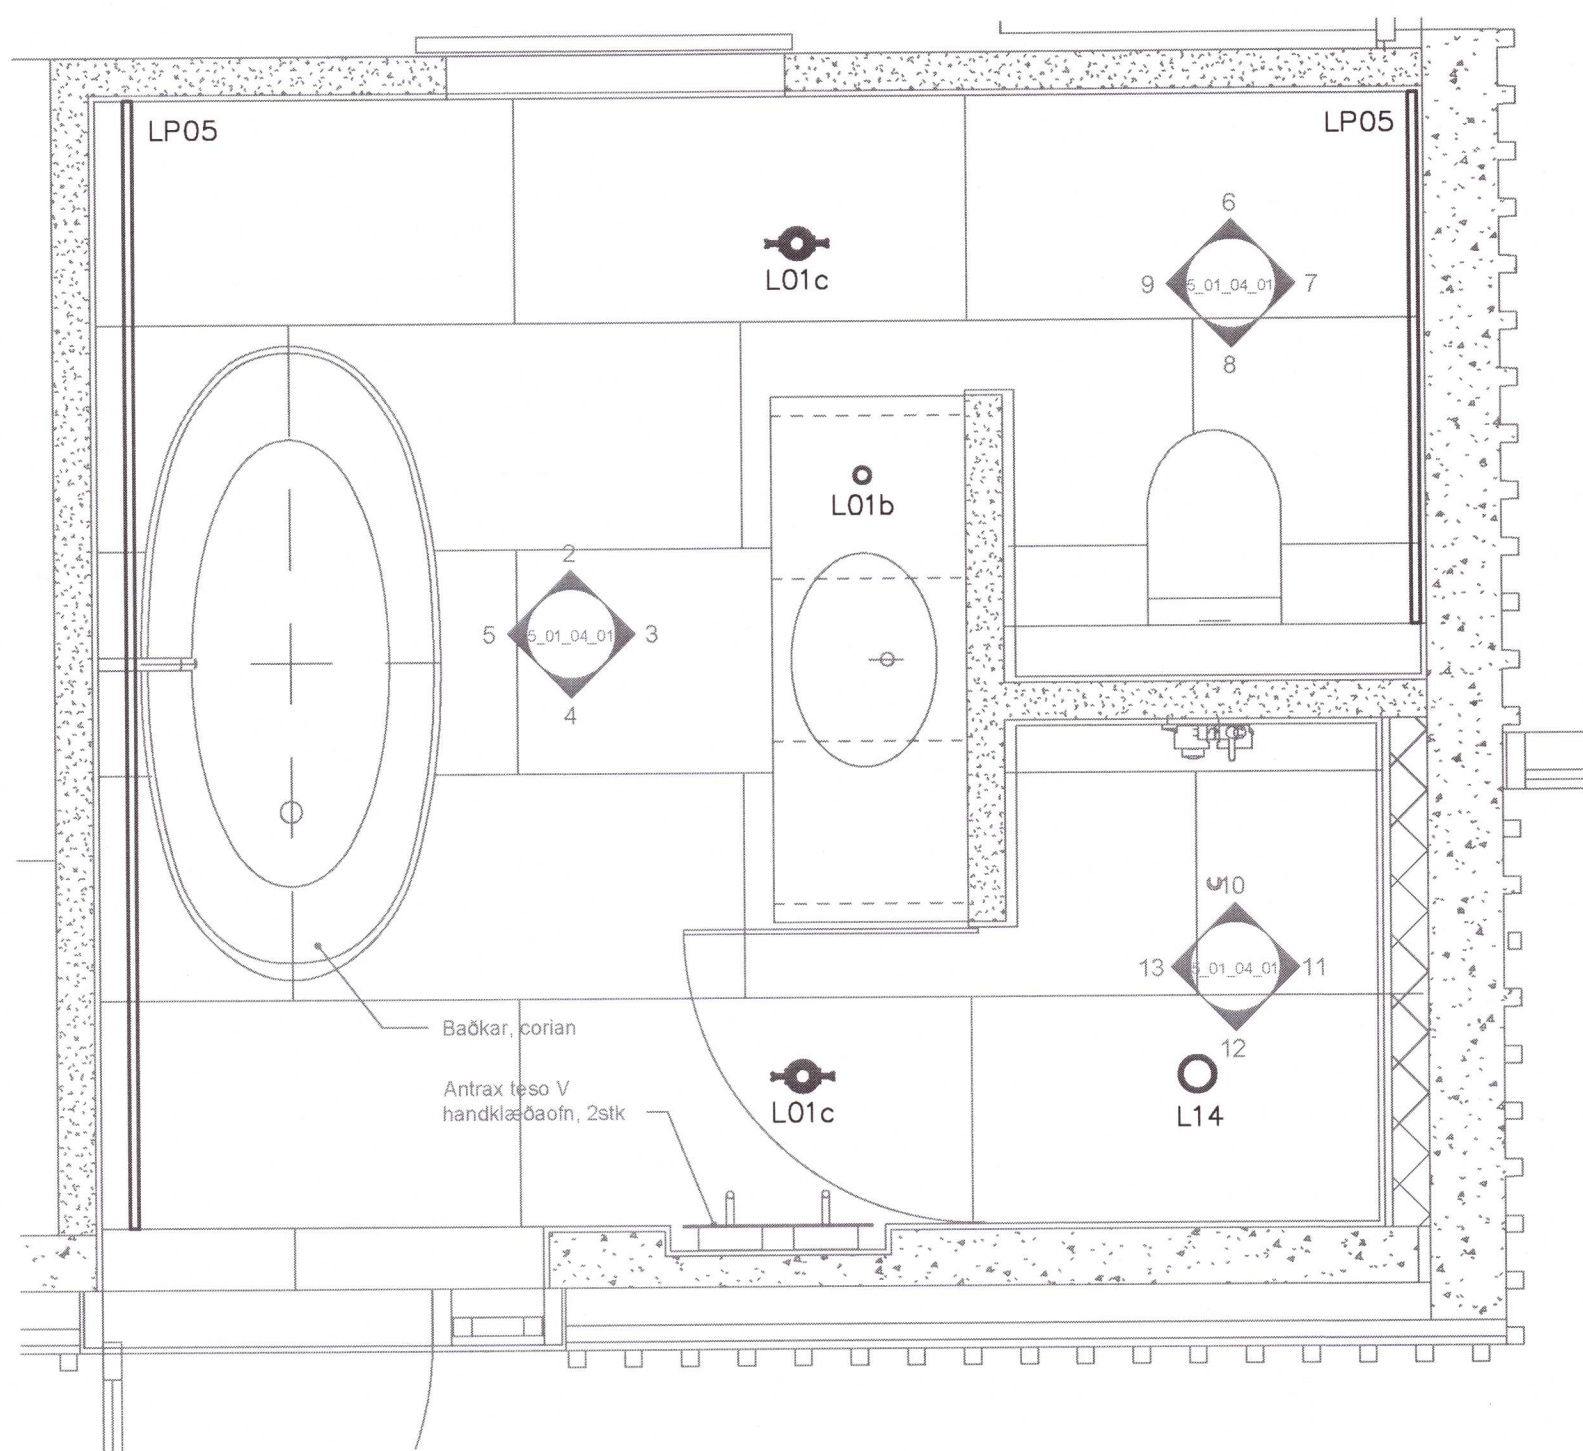

Snið 7


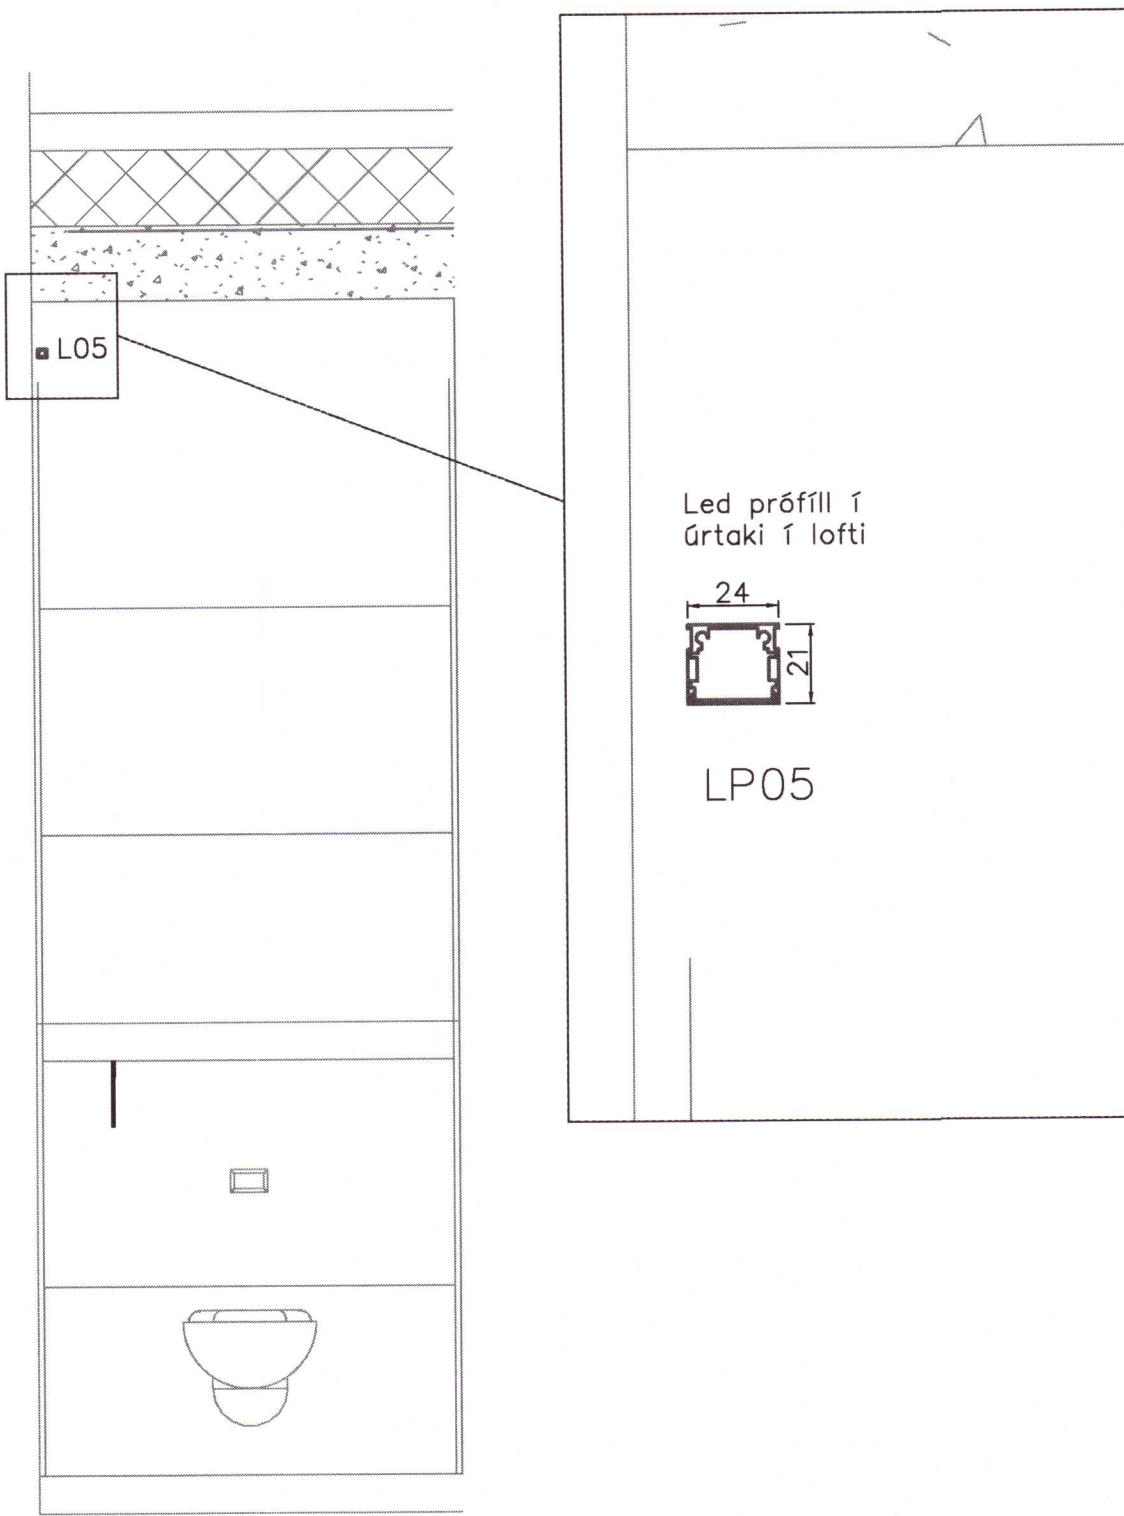


Snið 8

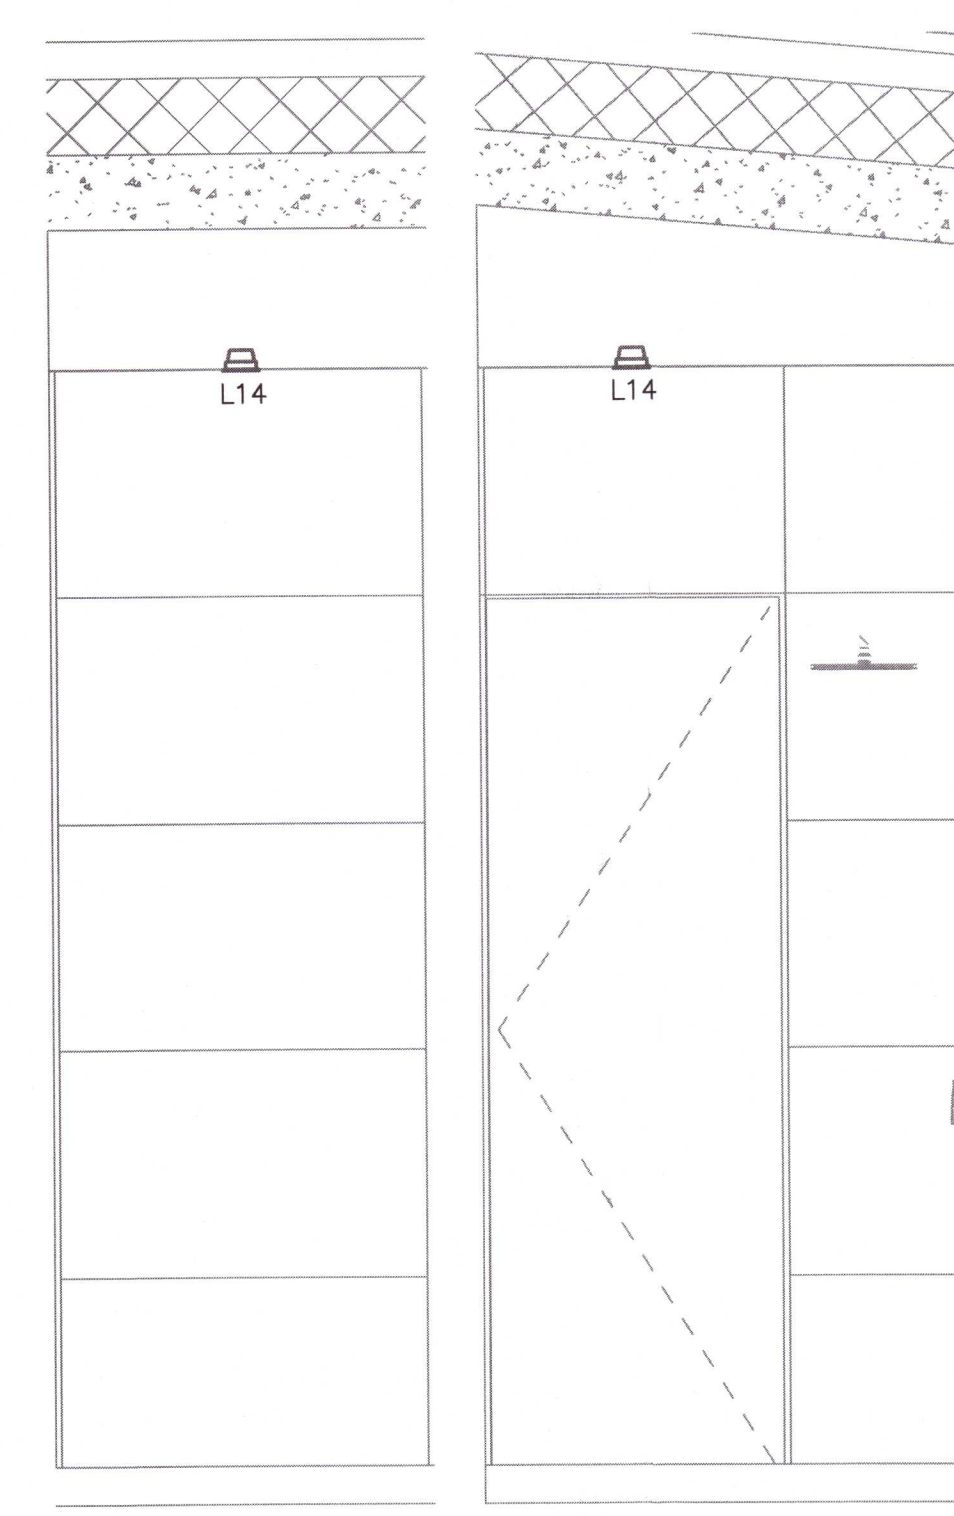


Snið 12


Snið 13

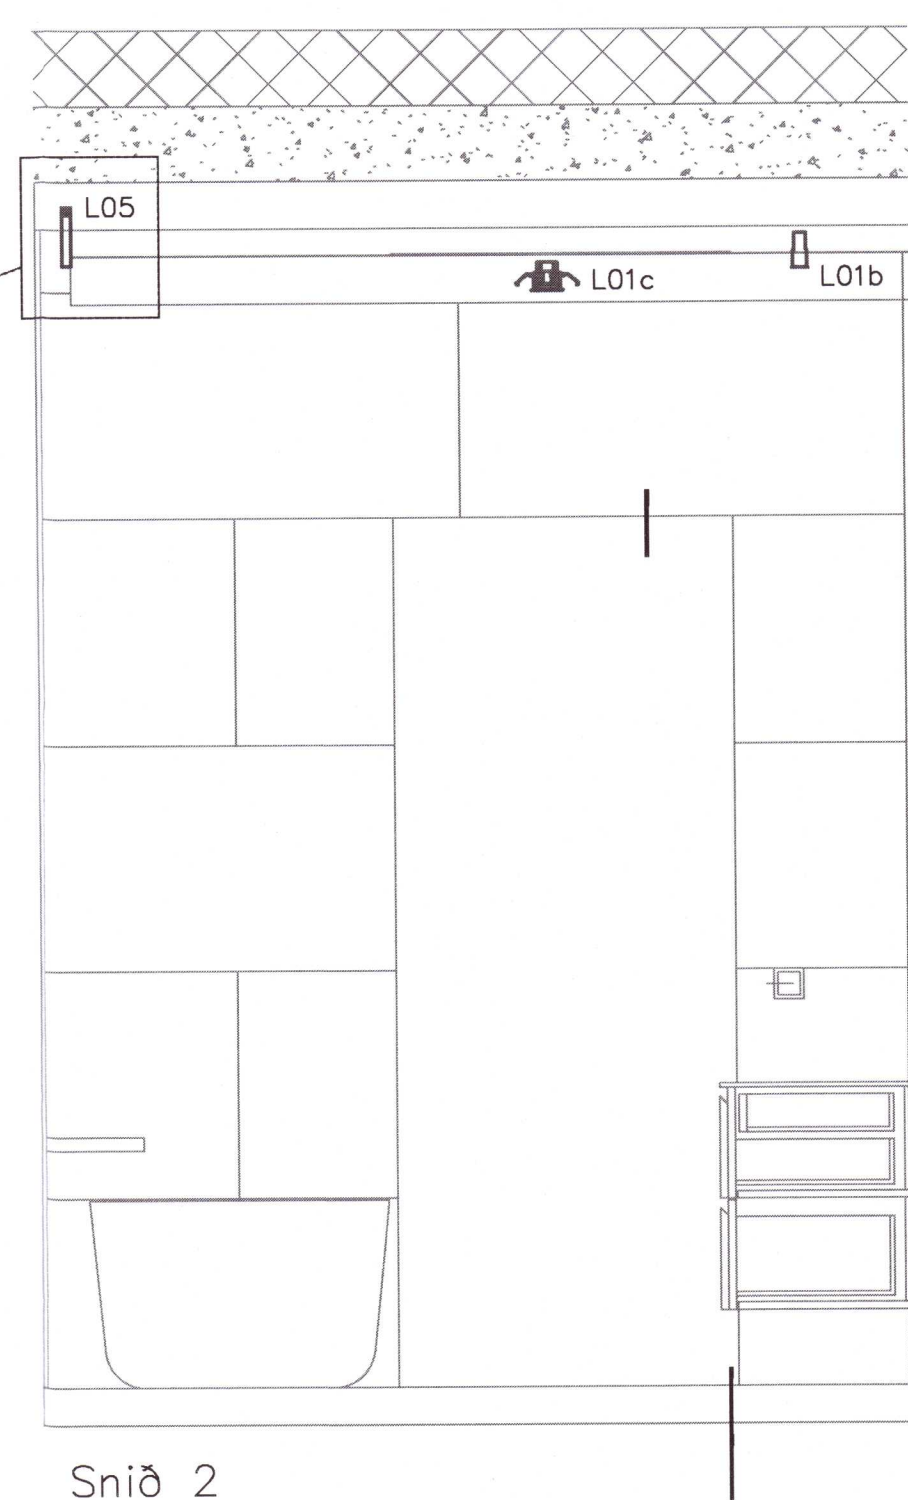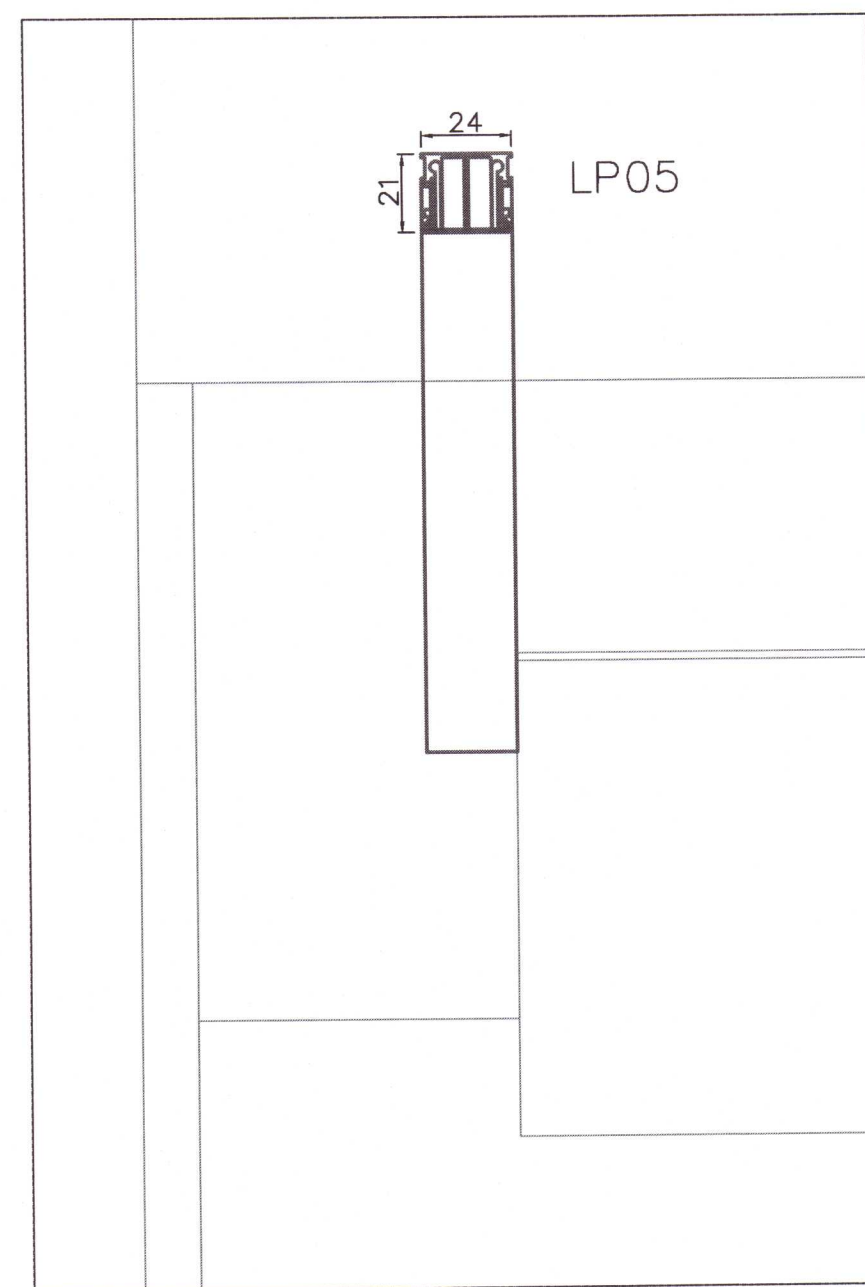

Snið 2

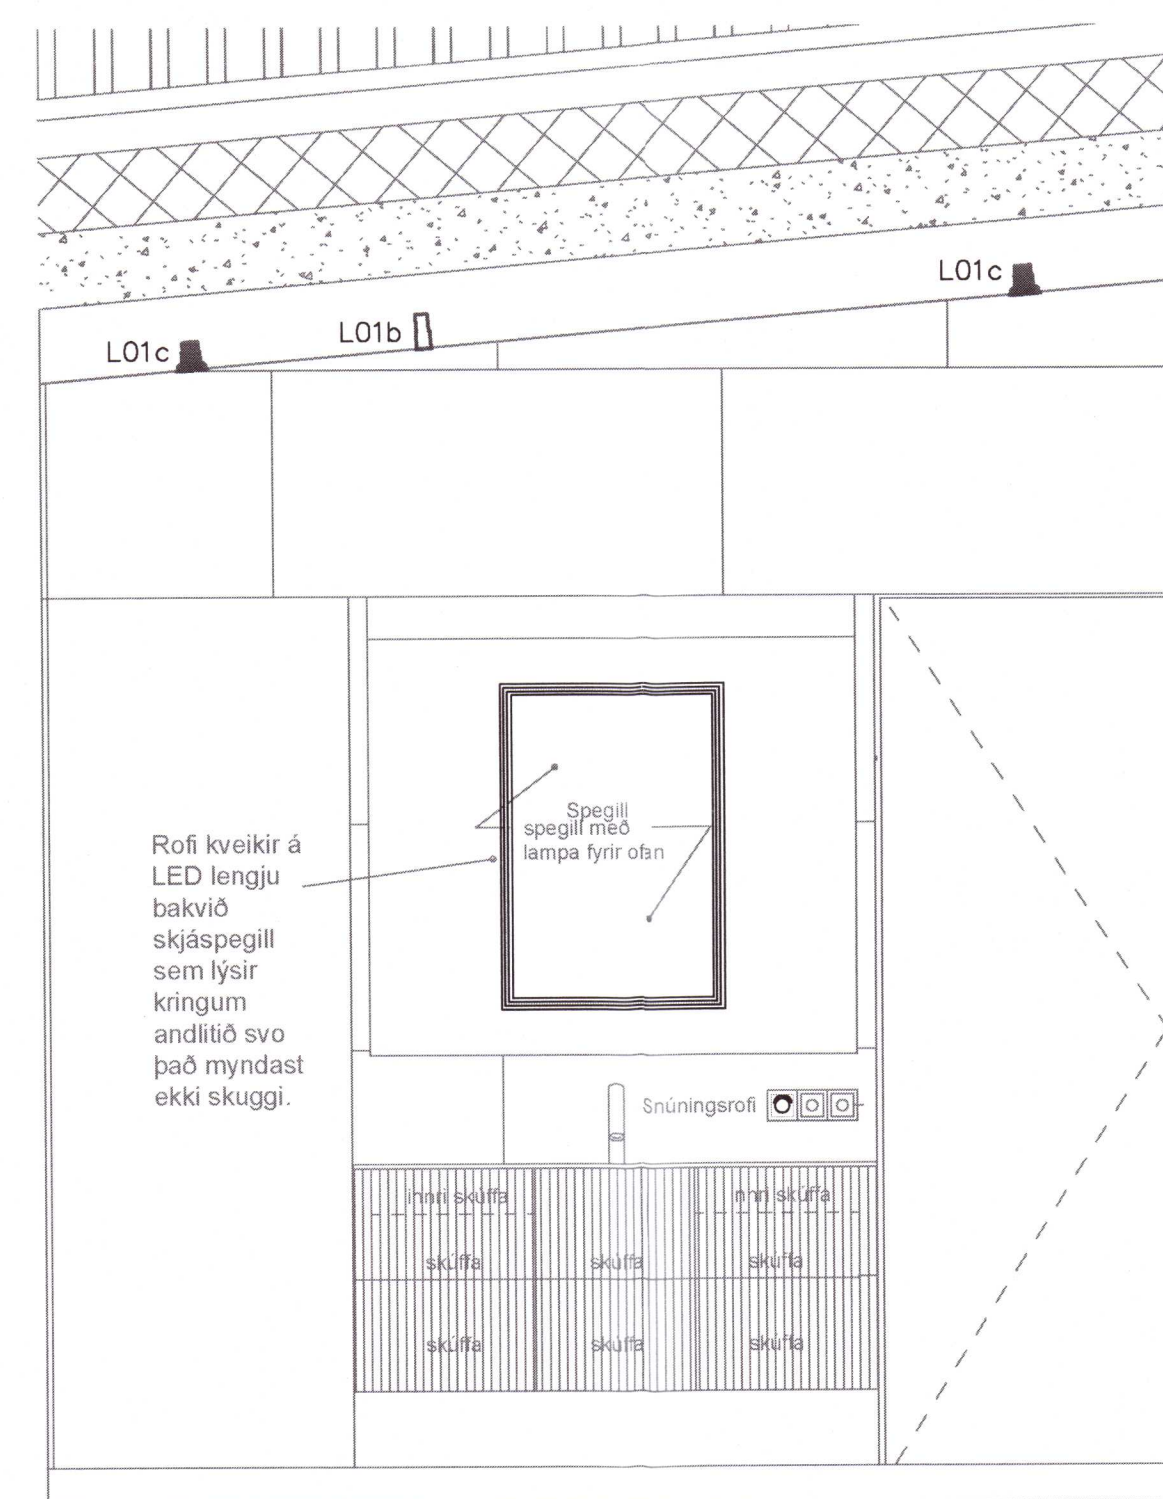


Snið 3

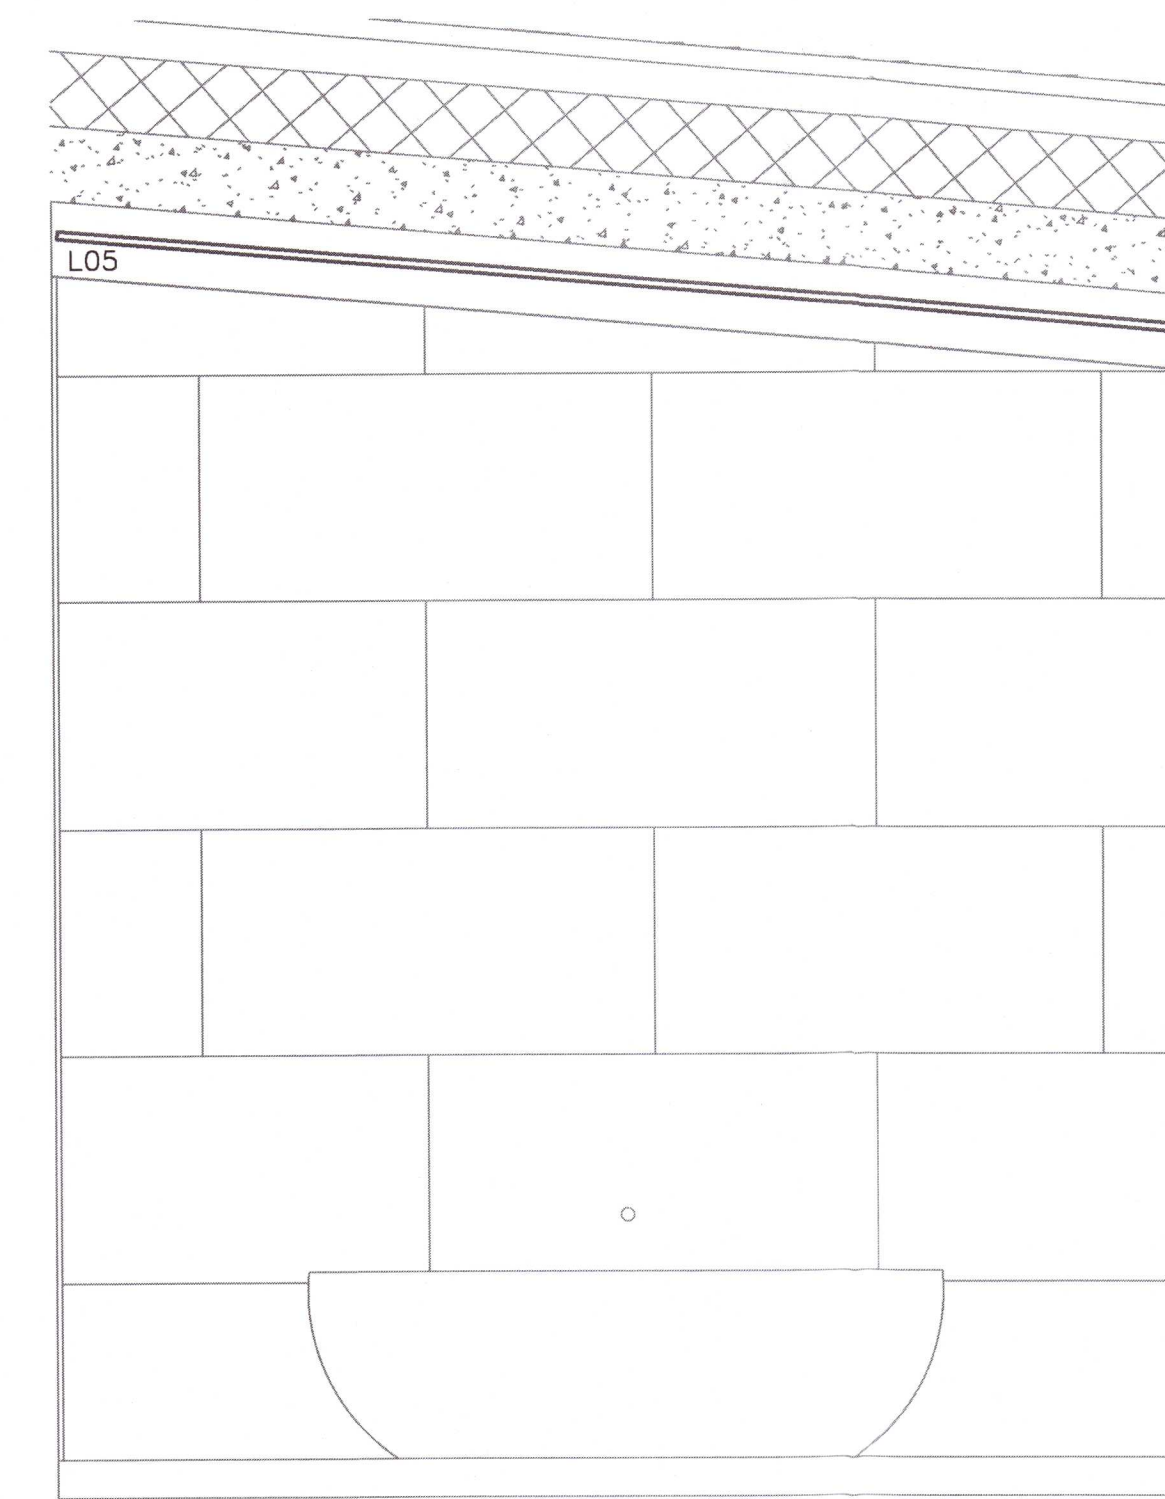

Snið 1

Umhverfis- og tæknisvið Uppsveita  
Yfirfarið  
01 MAR 2021  
S.L. Skul  
F.l. Byggingorfulltrúi

UNDIRRITUN SAMRÆMINGARHÖNNUÐAR  
Vindur  
280677-9977

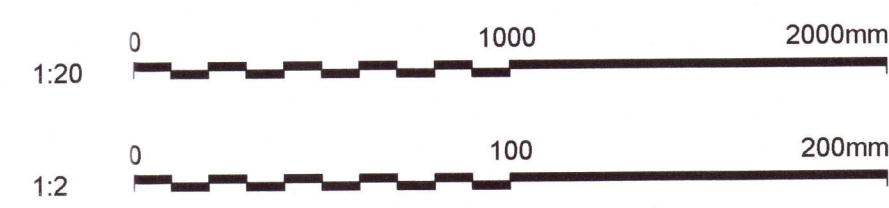

ÚTG DAGS	SKÝRINGAR	TEIKN HANN RÝNT SAMÞ

ÚTG DAGS	SKÝRINGAR	TEIKN HANN RÝNT SAMÞ

LISKA

SÍMI: 416 0600 - NETFANG: liska@liska.is - www.liska.is

ÚTG. DAGS	HANNAÐ	MÆLIKVARÐI
2021.02.25	GLS	1:20/A1
YFIRFARIÐ	TEIKNAD	1:2/A1
ÞGH	SHE	

KT:290862-4939
----------------

KJARNHOLT II
FRISTUNARHÚS
Rafkerfi
Lýsingarkerfi
Útlitsmyndir íbúðarhús - Baðherbergi

VERKFRANG 2011 TEIKNING 30.4.009

20210332

©Öll athot og alftun teikningar, að hluta eða í heild er það skriflegu leyfi höfundar