




Umhverfis- og tæknisvið Uppsveita
Samþykkt
 06. jan. 2021
Rósdís Þorvaldsson
 Byggingarráðgjafi

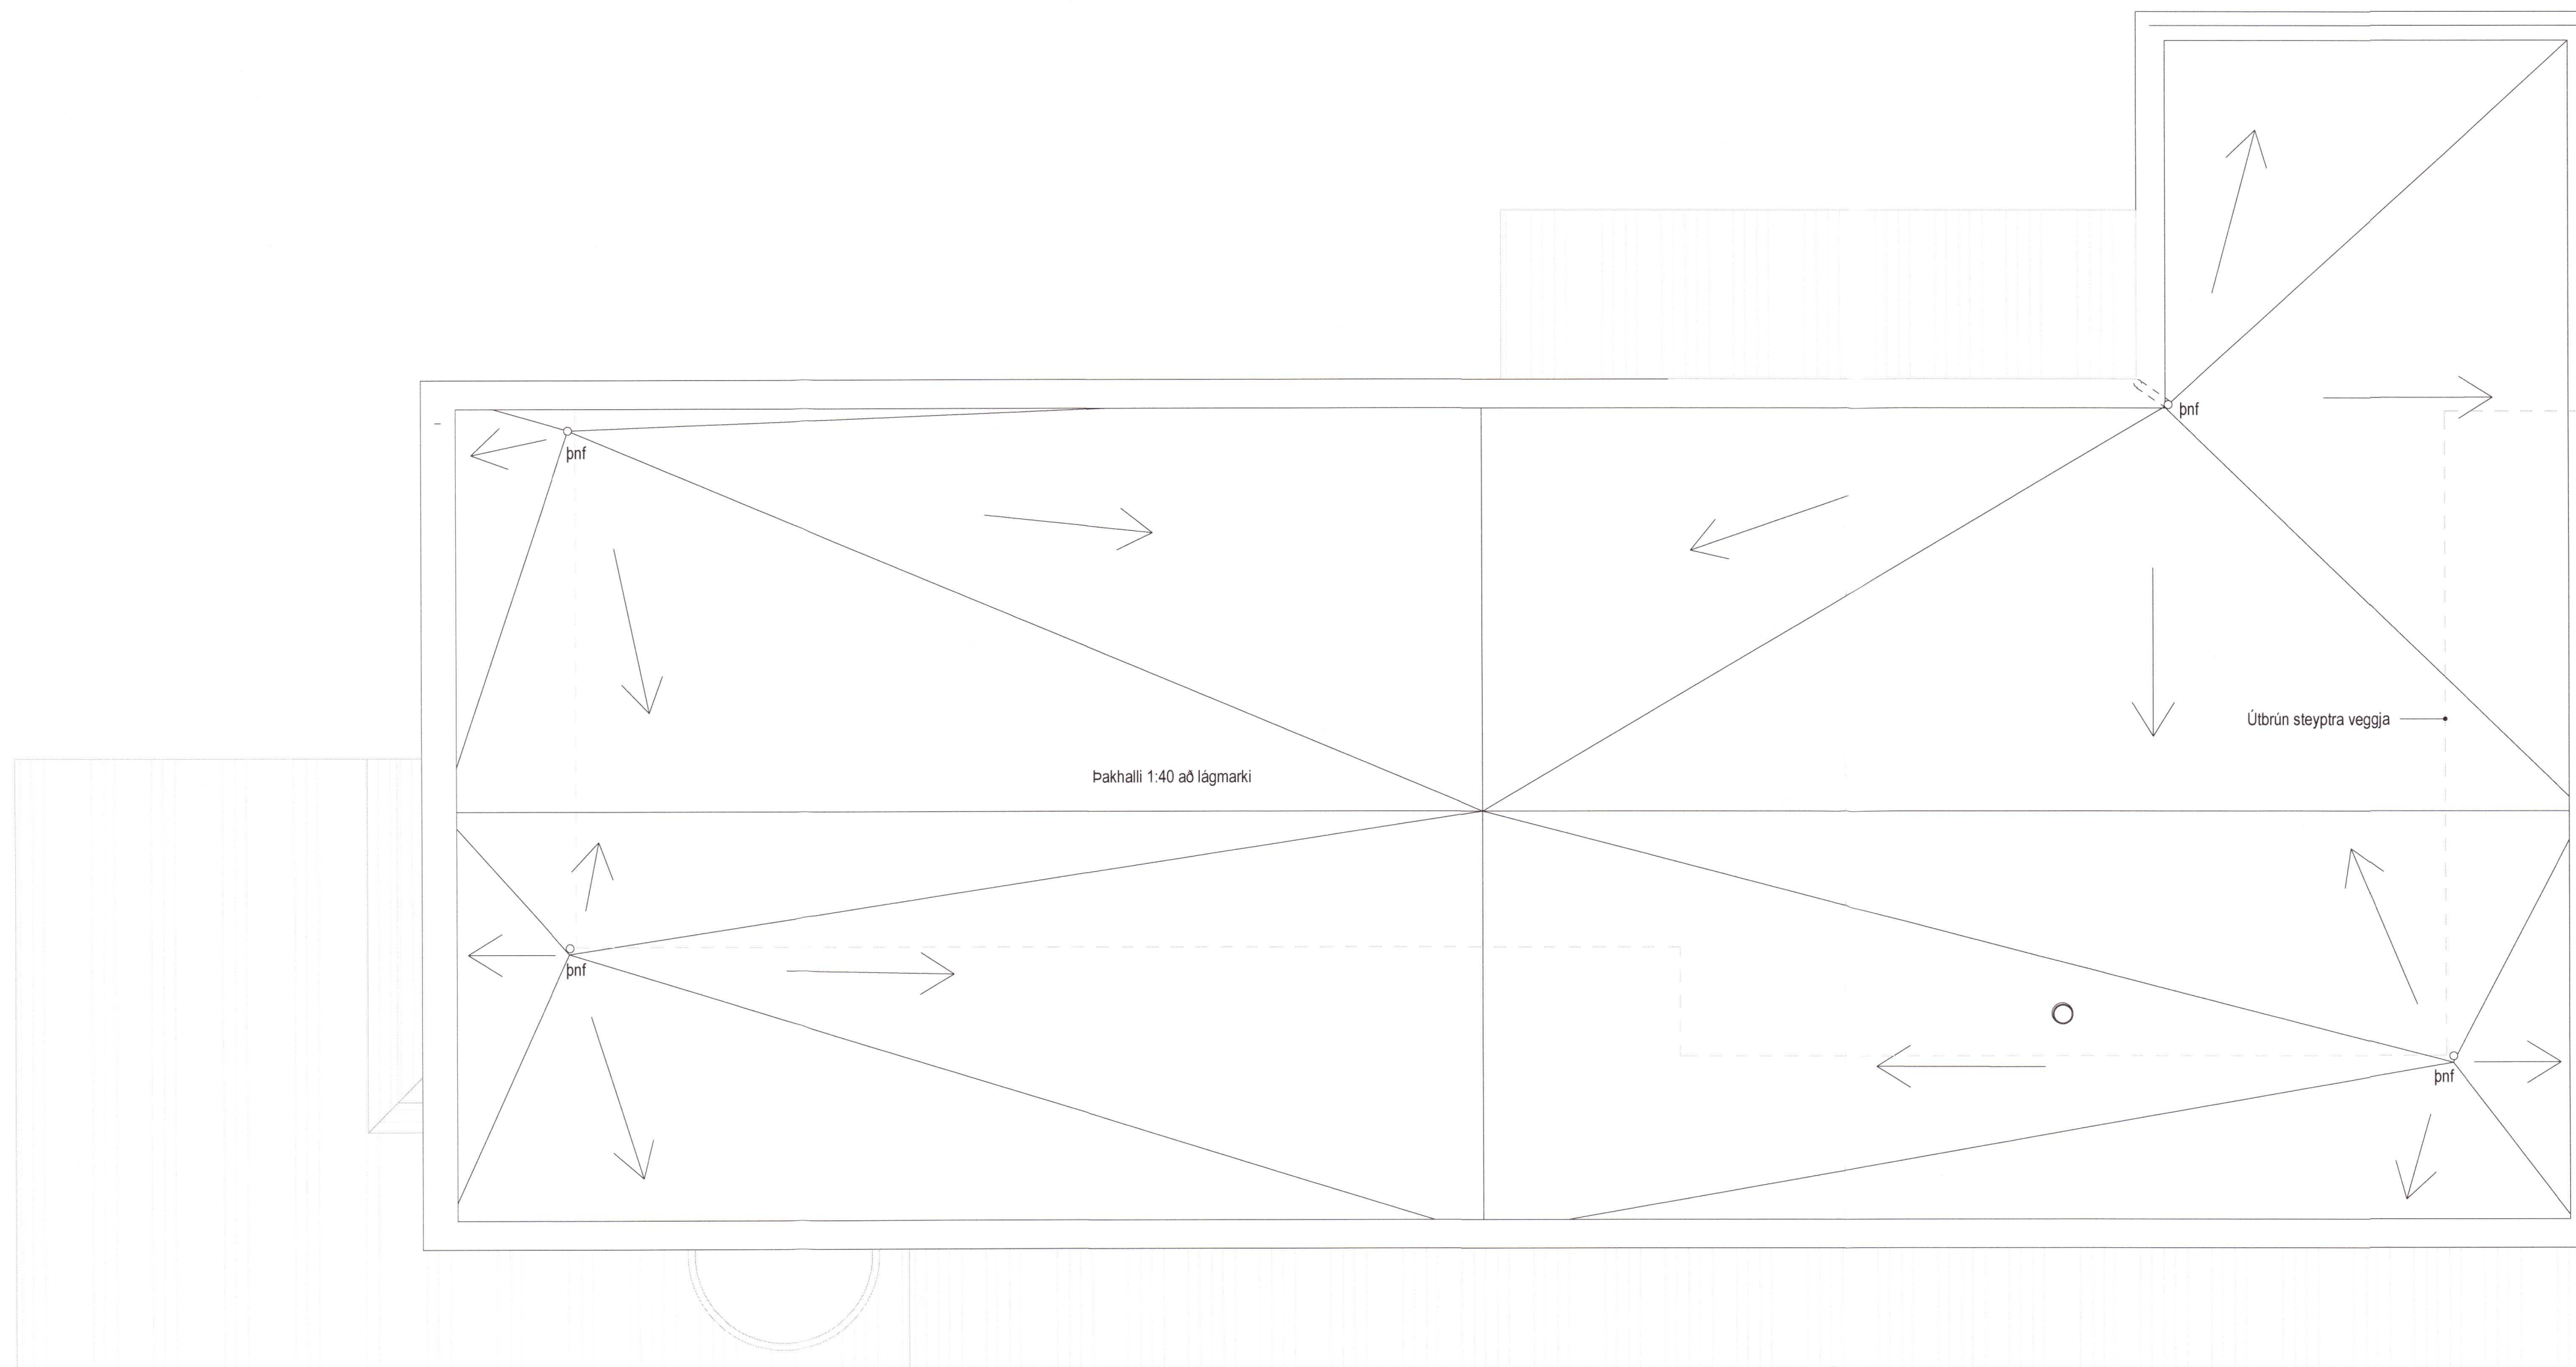


Pakhalliplan

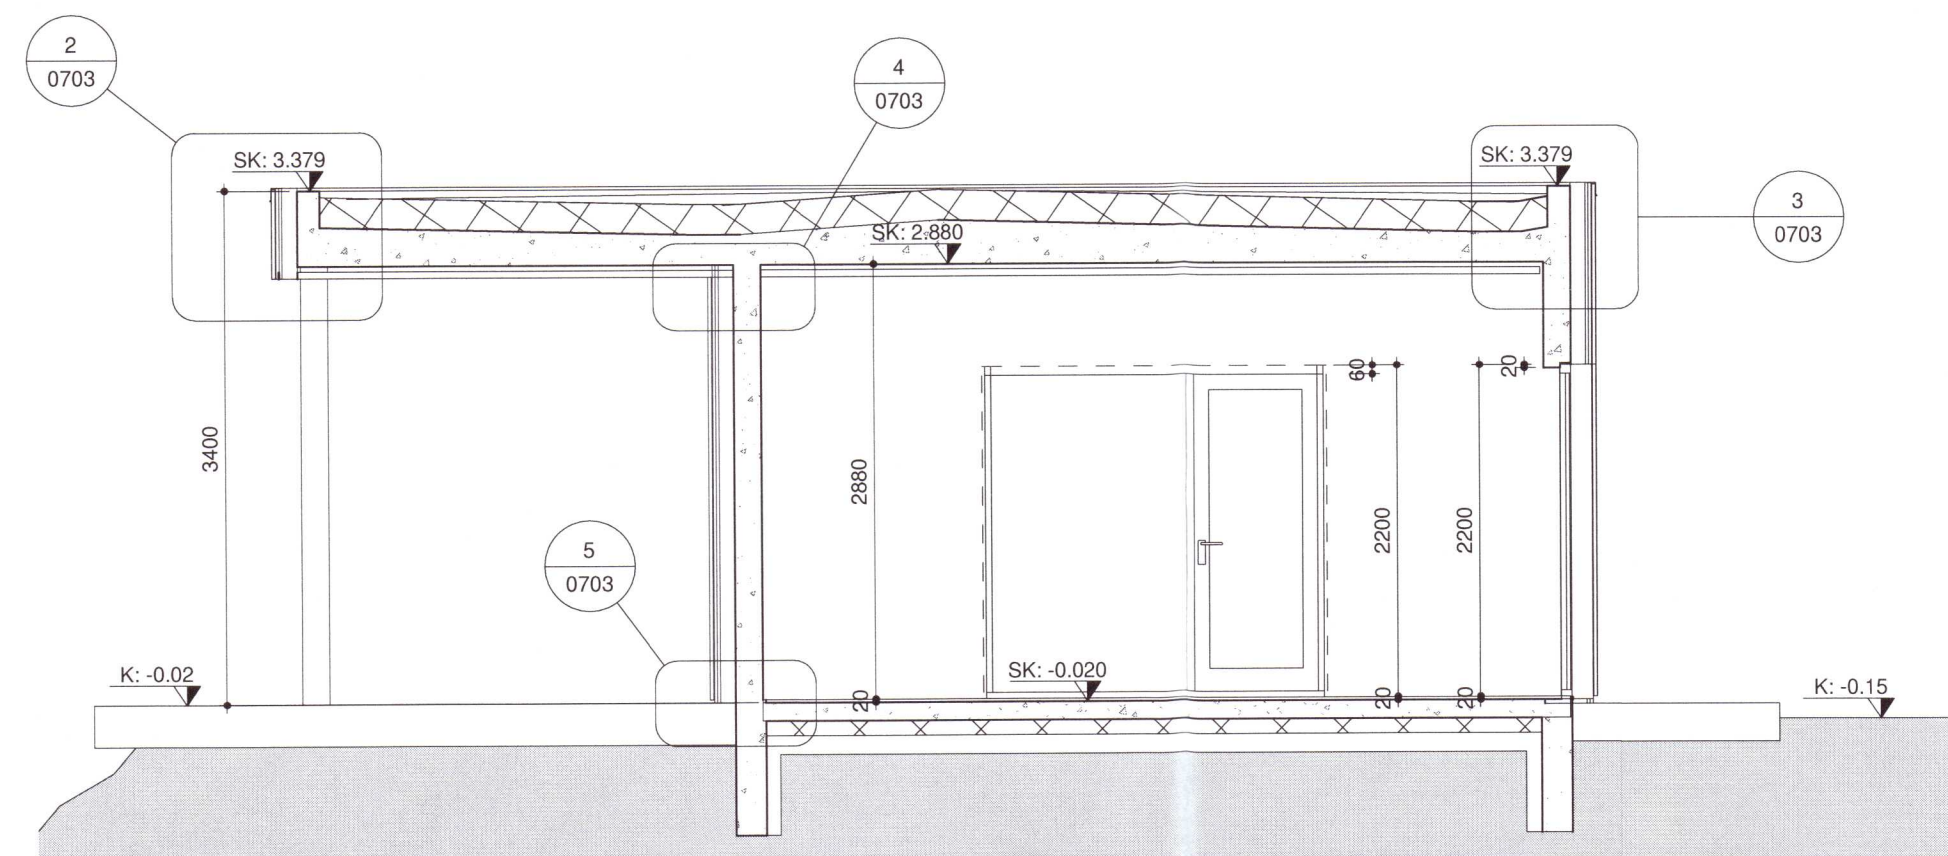

Snið-A

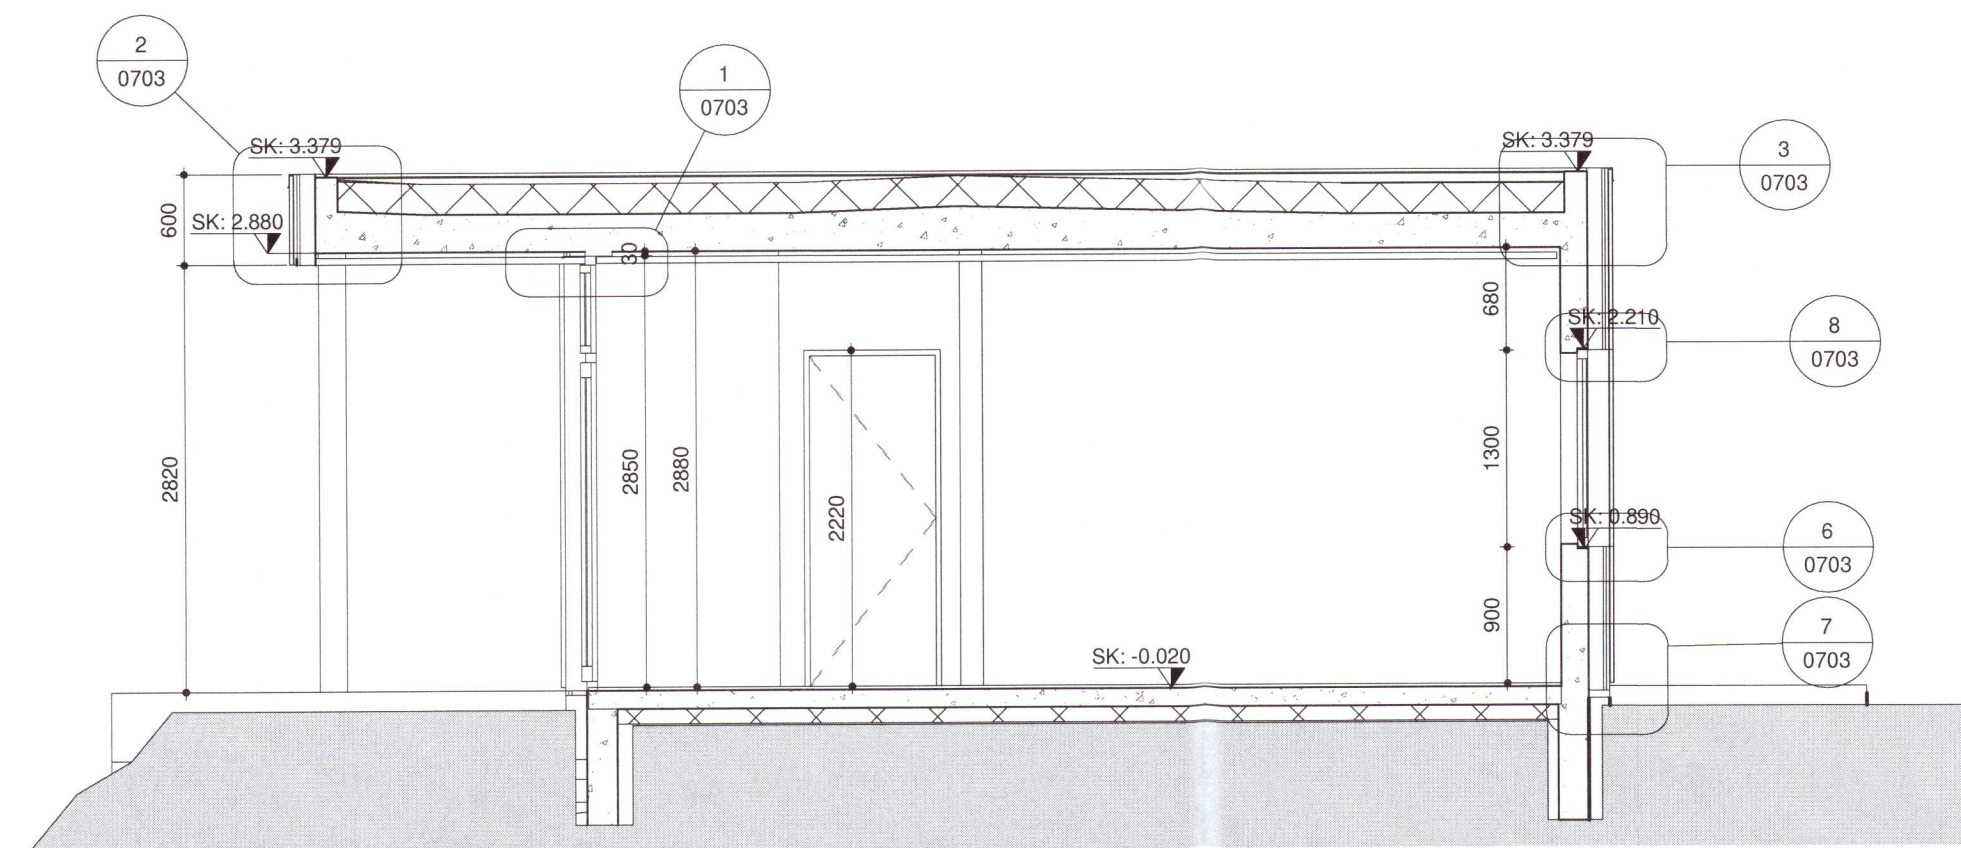

Snið-C

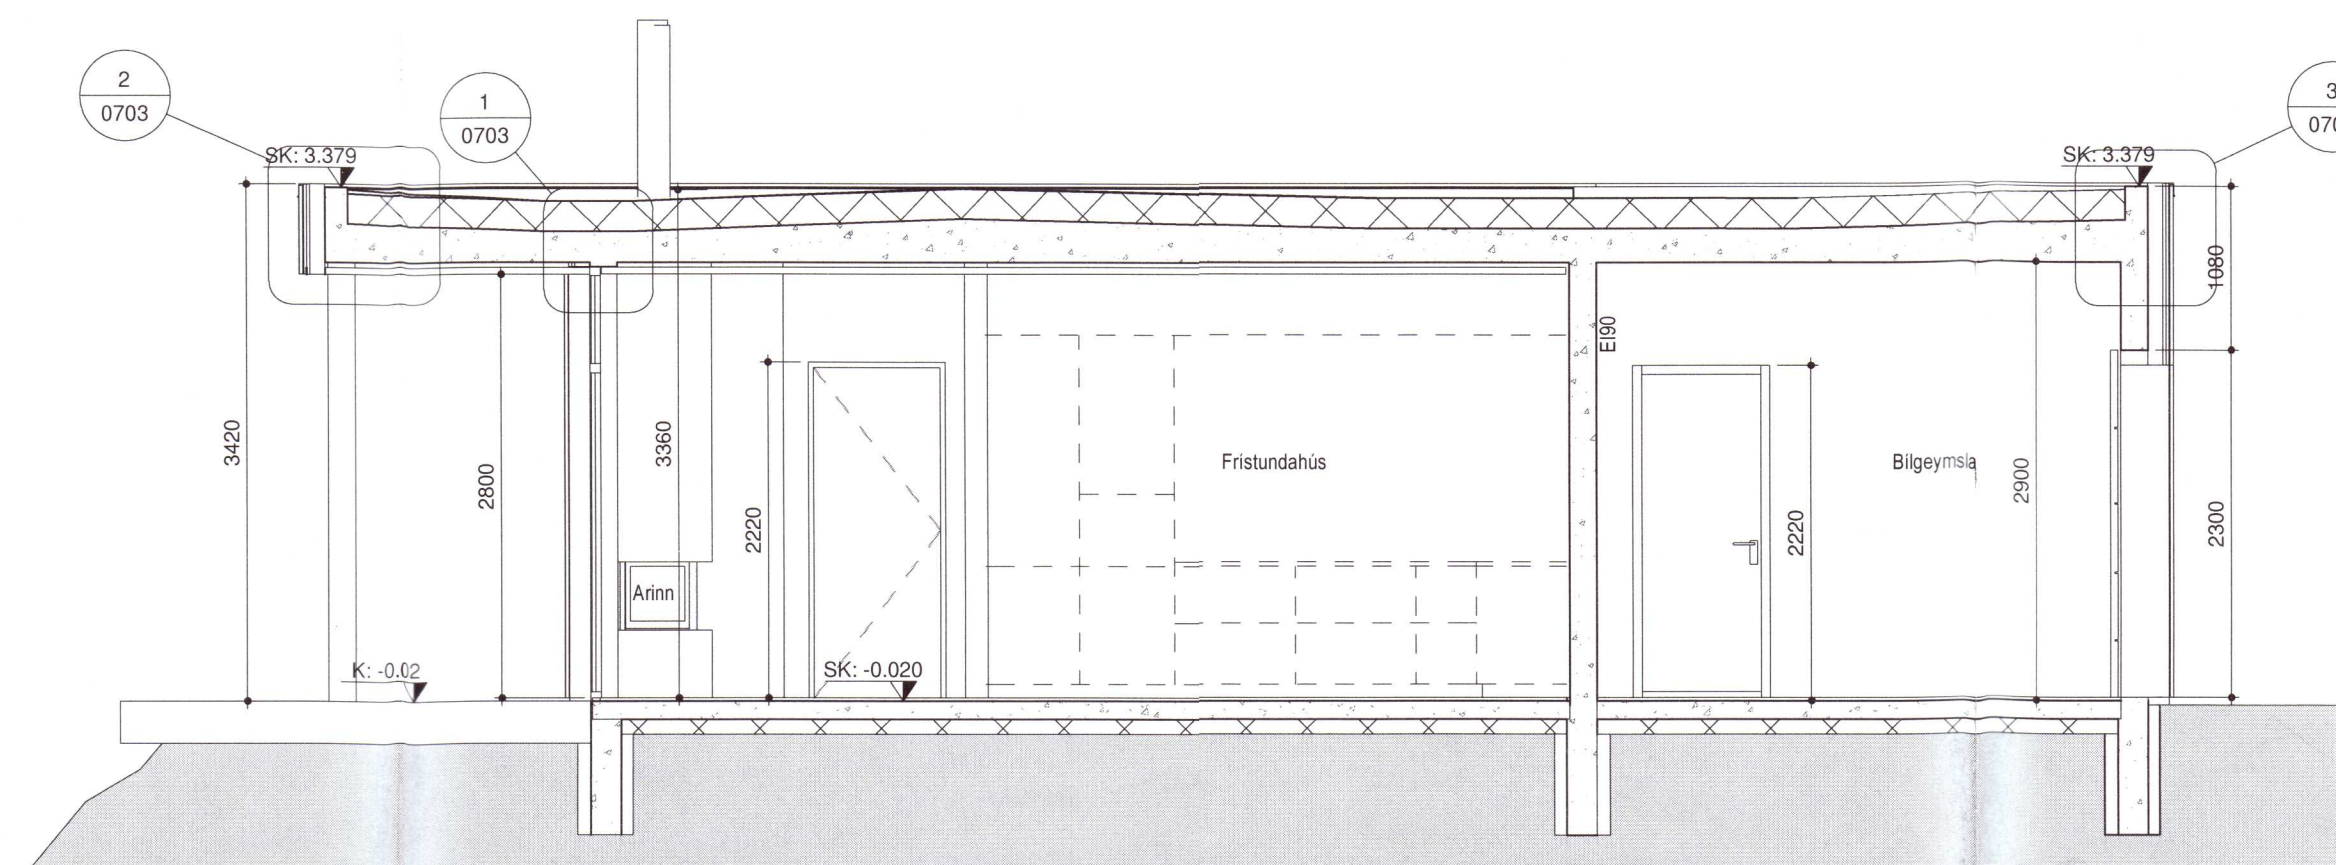

Snið-B

20213343

ENDURSKOÐUN : DAGS. :

Sumarhús Öndverðarnesi
 Selhólsbraut 15

EFNI: Snið og pakhalliplan
 VERKKAUPI: Helgi Rúnar Rafnsson
 KENNITALA VERKKAUPA: 220854-5669
 LANDNÚMUR: 170050
 STAÐGREINIR: 8719-1-96080150
 MÆLKVÆÐI: 1 : 50 VERKNR: 2007
 BLAÐSTÆÐ: A1 TEIKN. NR.: 0202
 TEIKNÁÐ: AP YFIRFARIÐ: ABS
 DAGSETNING ÚTGÁFU: 15.06.2021 ENDURSK:

STUDIO A
 REYKJAVÍK
 Krókavábi 1
 111 Reykjavík
 sími: 6908348
 studioareykjavik@gmail.com
 kt: 581085-0529
 kt: 020486-2879

ADALHÖNNUÐUR/HÖNNUNARSTJÓRI: Anna Björg Sigurðardóttir, arkitekt, FAI
 Teikningu má ekki afhita með neinum hætti, að hluta til eða í heild an þess að hafa gætt notanda.

Öll mál skal staðfesta á staðnum áður en smíði hefst. Ósamræmi í teikningum og vefsaðri skal tilkynna hönnuðum strax.