




Vesturhlíð Copy 1



Austurhlíð Copy 1



Norðurhlíð Copy 1

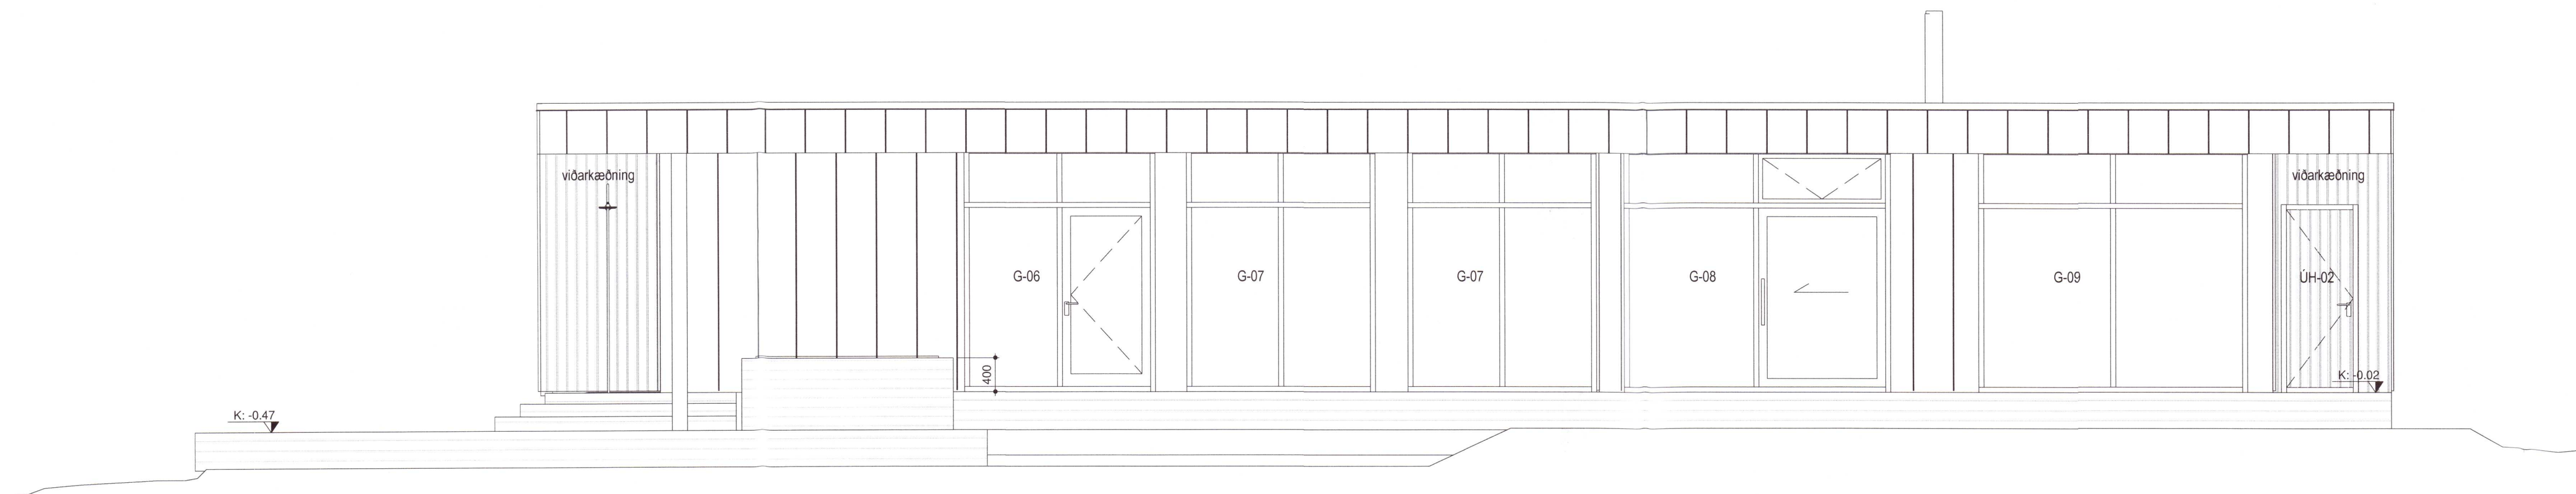

Suðurhlíð Copy 1

20213344

ENDURSKOÐUN : DAGS. :

Sumárnus Ondverðarnesi  
 Selhólsbraut 15

EFNI: Útlit  
 VERKKAUPI : Helgi Rúnar Rafnsson  
 KENNITALA VERKKAUPA: 220854-5669  
 LANDNÚMÉR: 170050  
 STADGREINIR: 8719-1-96080150  
 MÆLIKVÆÐI: 1 : 50  
 BLADSTÆRÐ: A1  
 TEIKNAD: AP  
 DAGSETNING ÚTGÁFU: 19.04.2021  
 VERKNR.: 2007  
 TEIKN. NR.: 0204  
 YFIRFARIÐ: ABS  
 ENDURSK: A

**STUDIO A**  
 REYKJAVÍK  
 Krókavöð 1  
 111 Reykjavík  
 sími: 6908348  
 studioareykjavik@gmail.com  
 kt: 501085-0529  
 kt: 020486-2879

Öll mál skal staðfesta á staðnum áður en smíði hefst. Ósamræmi í teikningum og vafalaðri skal tilkynna hönnuðum strax.

ADALHÖNNUÐUR/HÖNNUNARSTJÓRI: Anna Björg Sigurðardóttir, arkitekt, FAÍ  
 Tilklinguna má ekki afrita með neinum hætti, að hluta til eða í heild sinni án samþykkingar hönnuðs.