




2 Pakkanntur á skyggni
 0202
 1 : 5

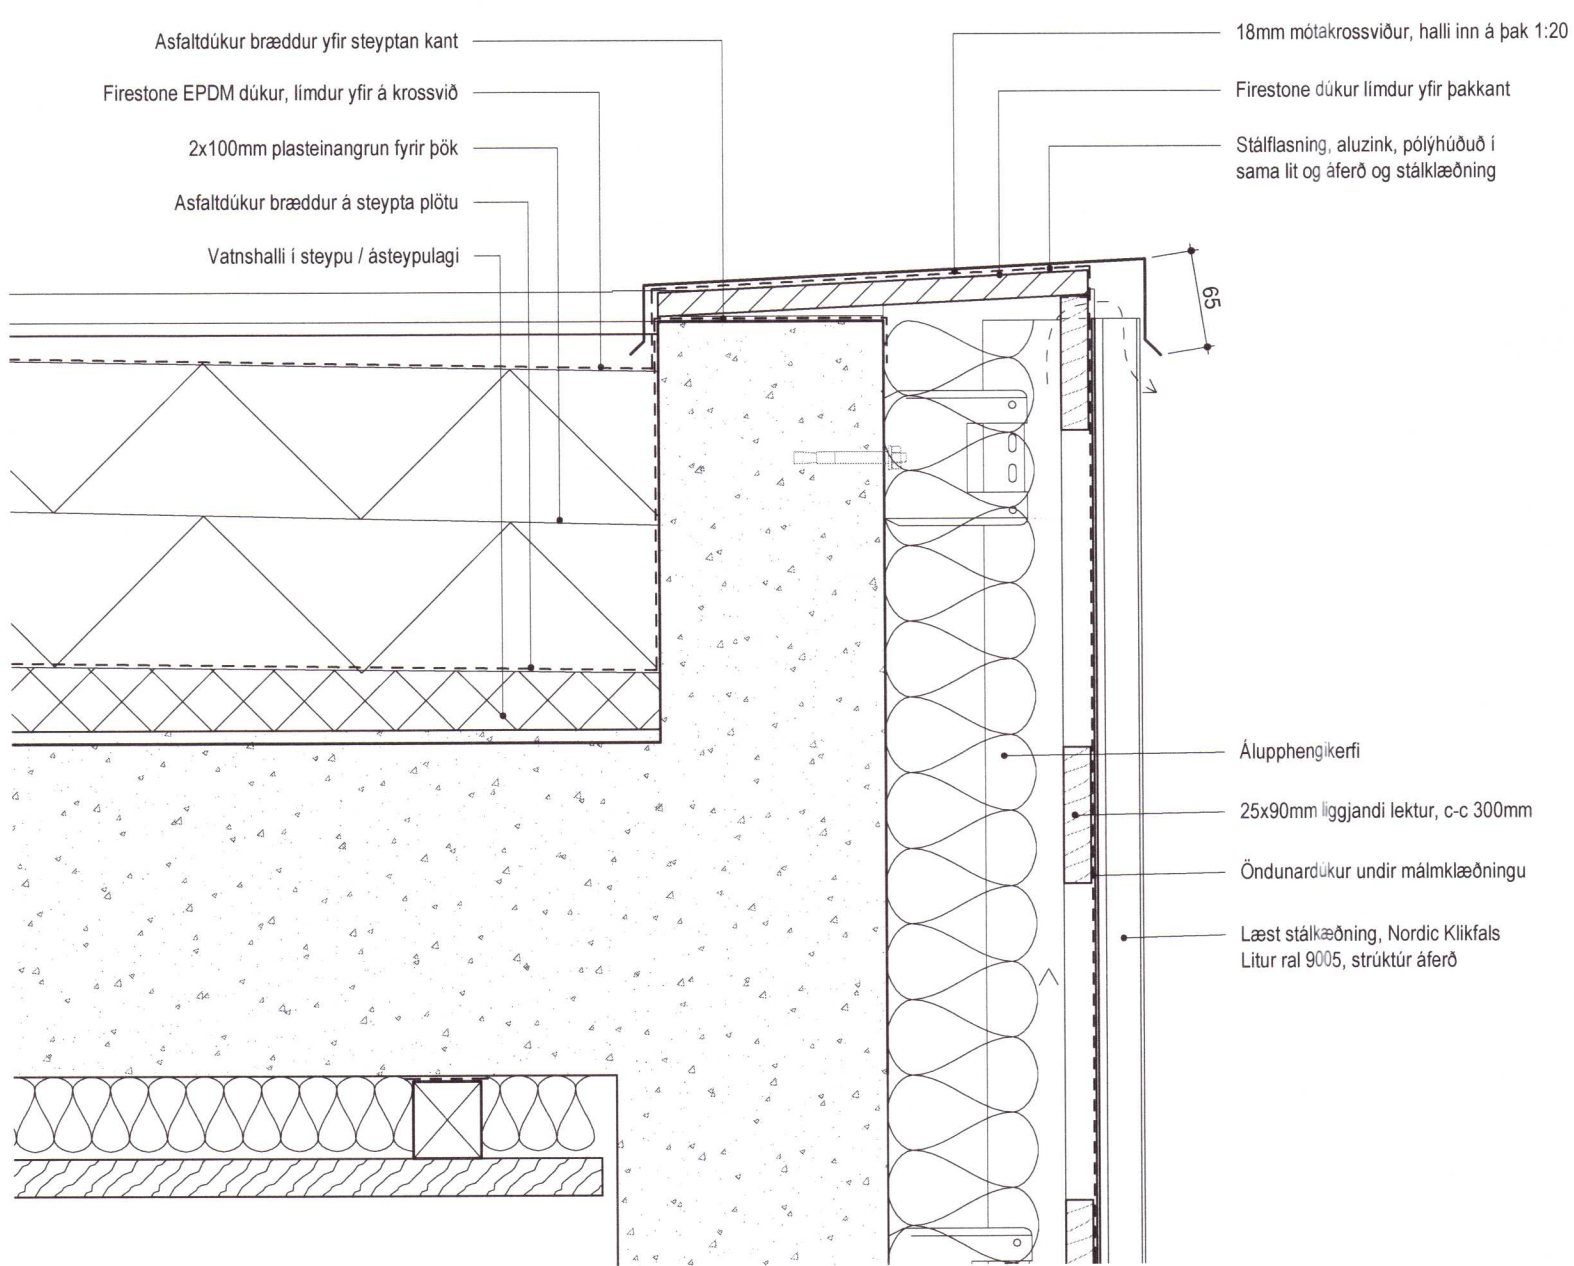


3 Pakkanntur á útvegg
 0202
 1 : 5

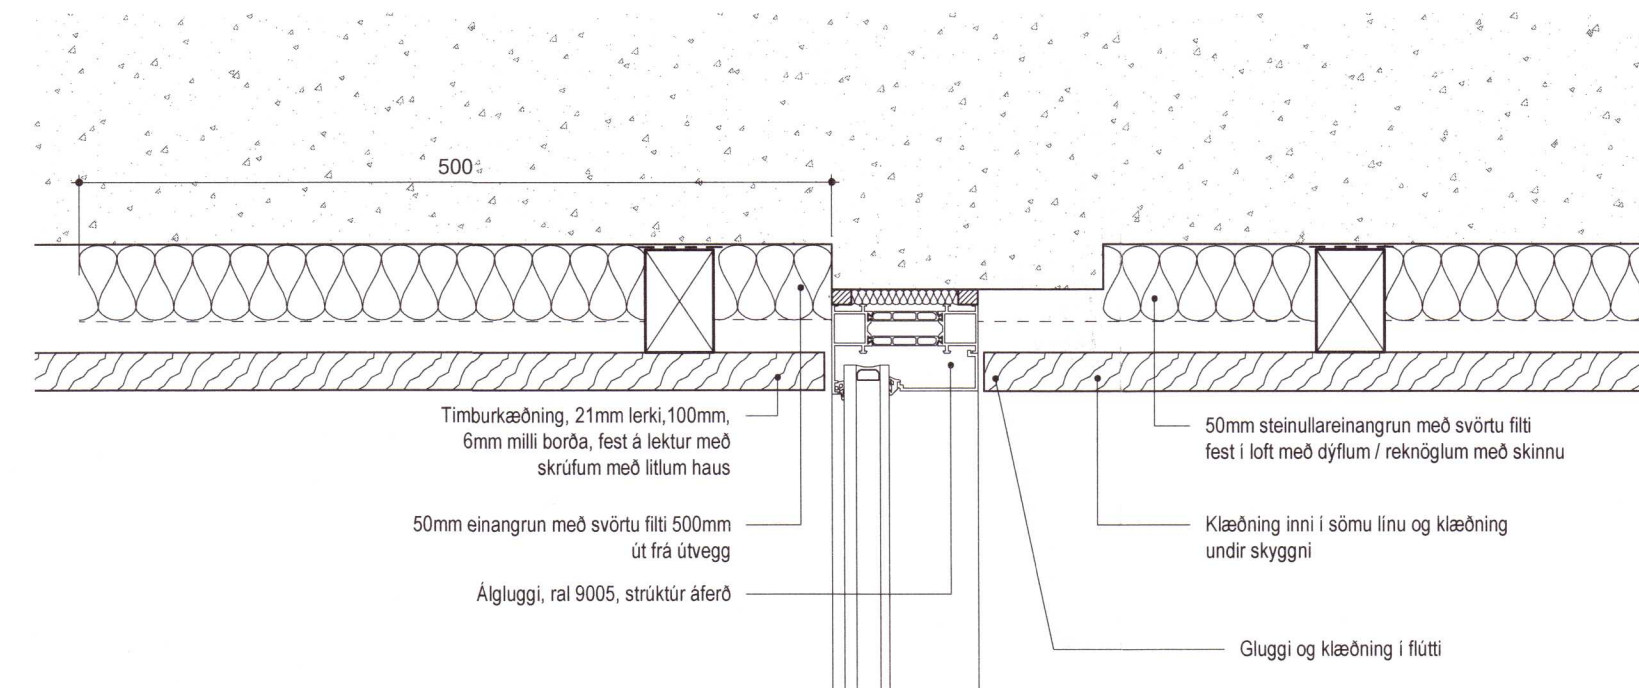


1 Guggi í stofu og timburloft
 0202
 1 : 5

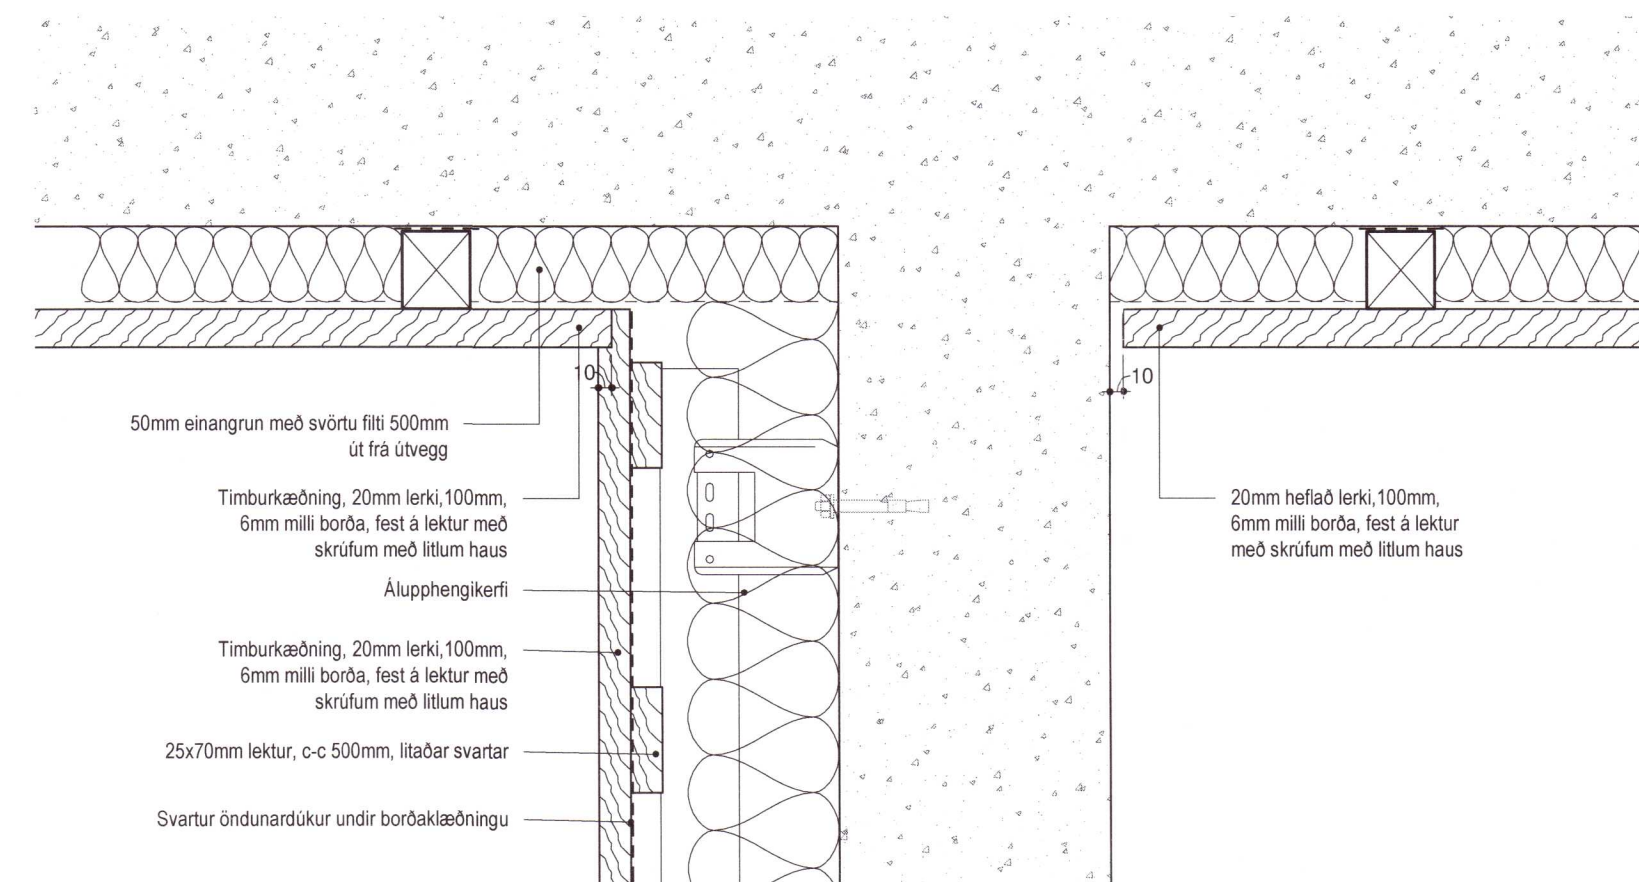


4 Timburklæddur útveggur að þaki
 0202
 1 : 5

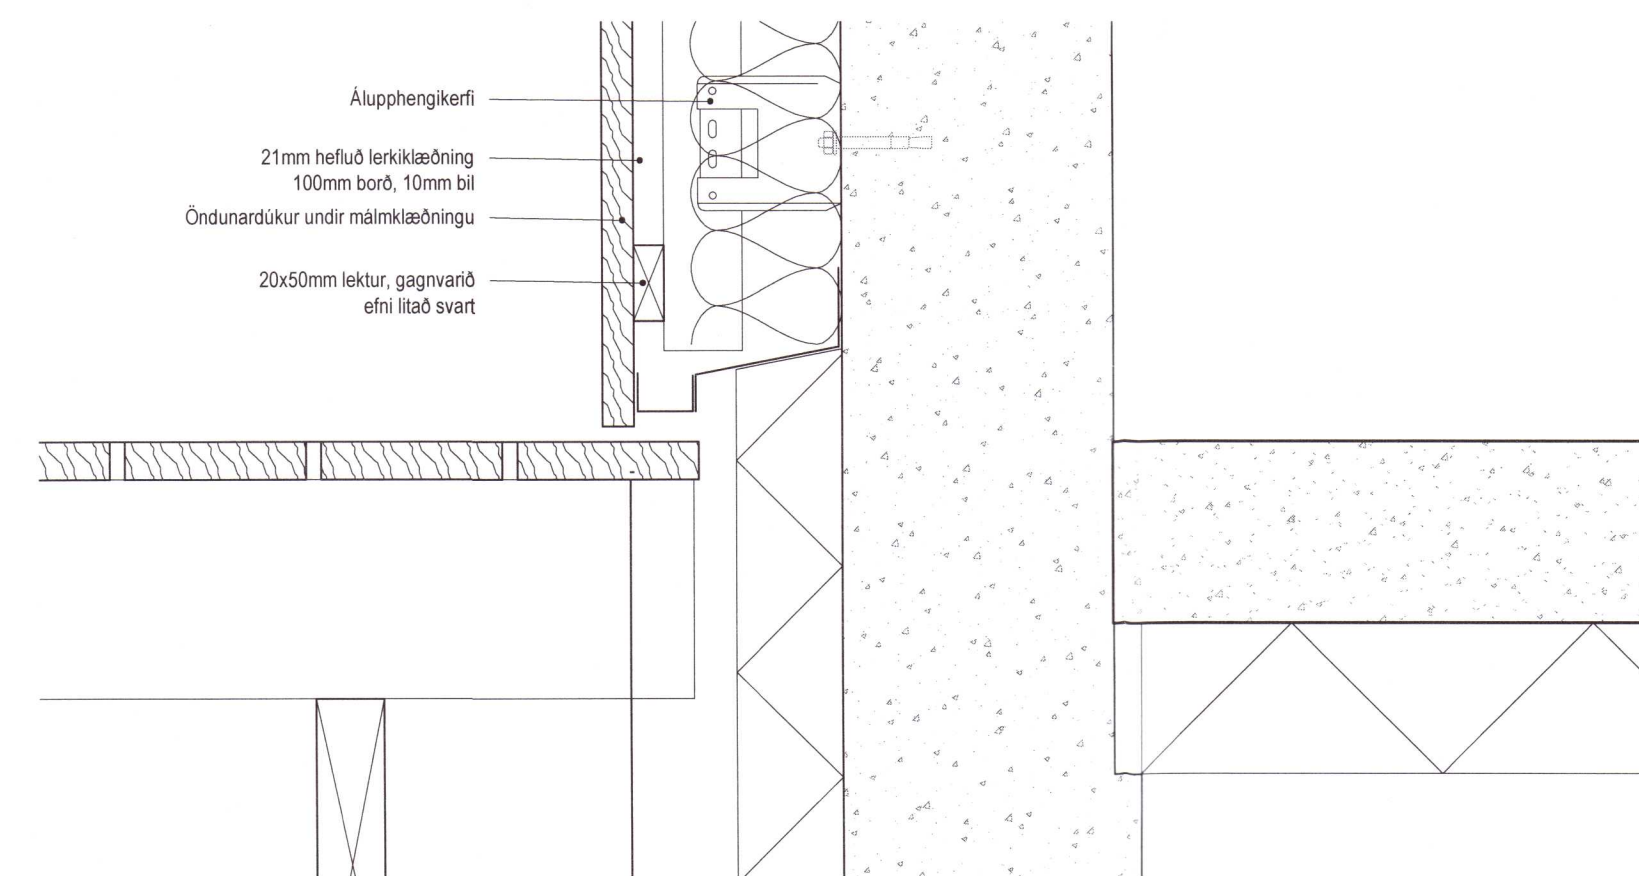


5 Timburklæddur útveggur að palli
 0200
 1 : 5

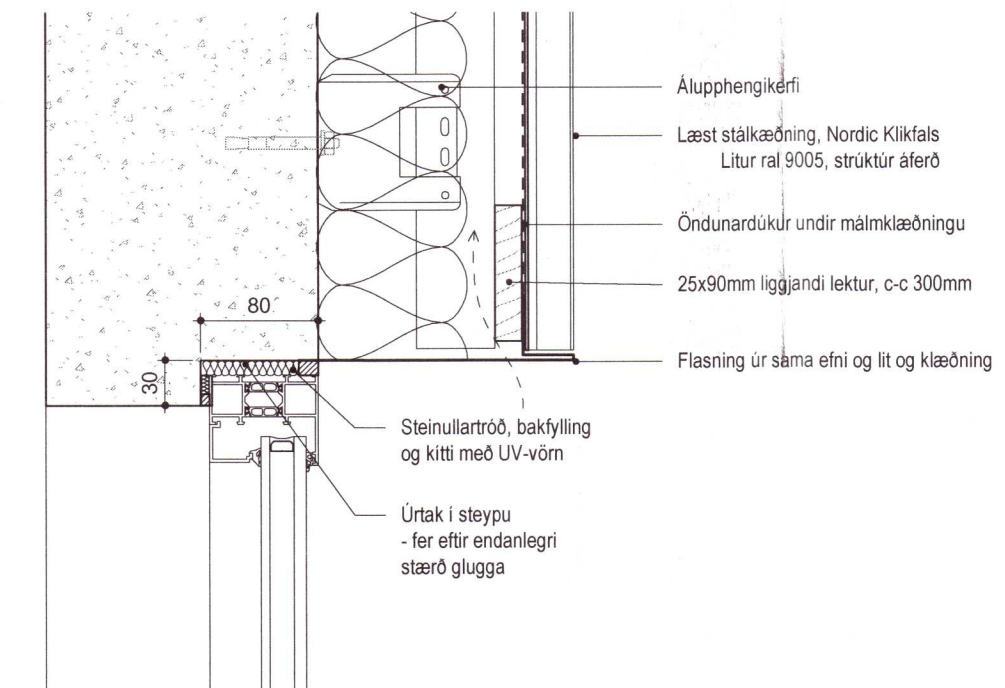

8 Guggi að ofanverðu
 0202
 1 : 5

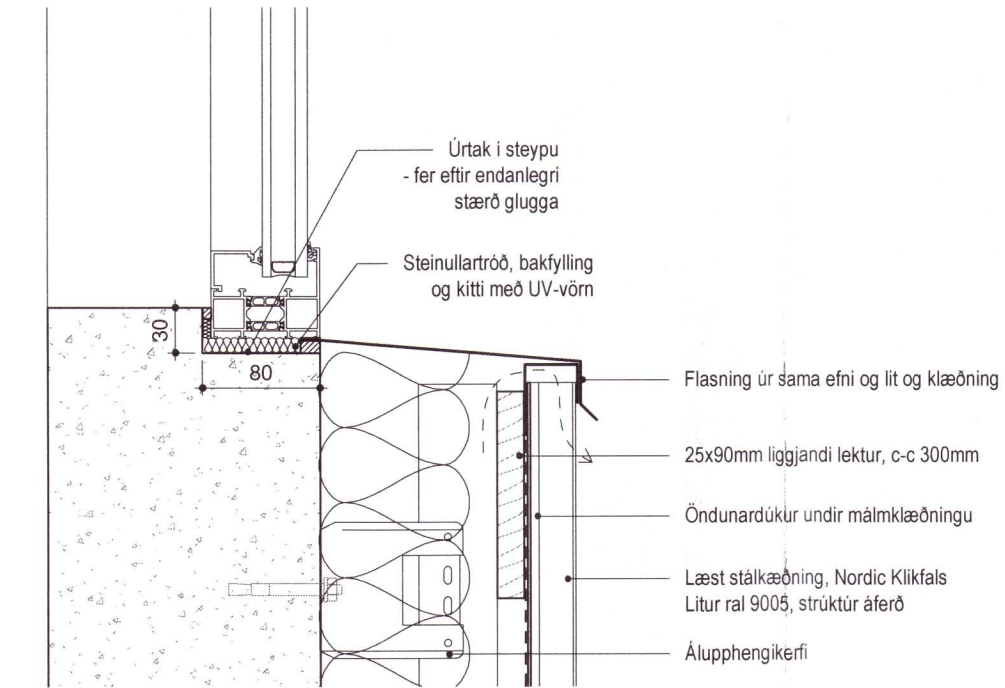

6 Guggi að neðanverðu
 0202
 1 : 5

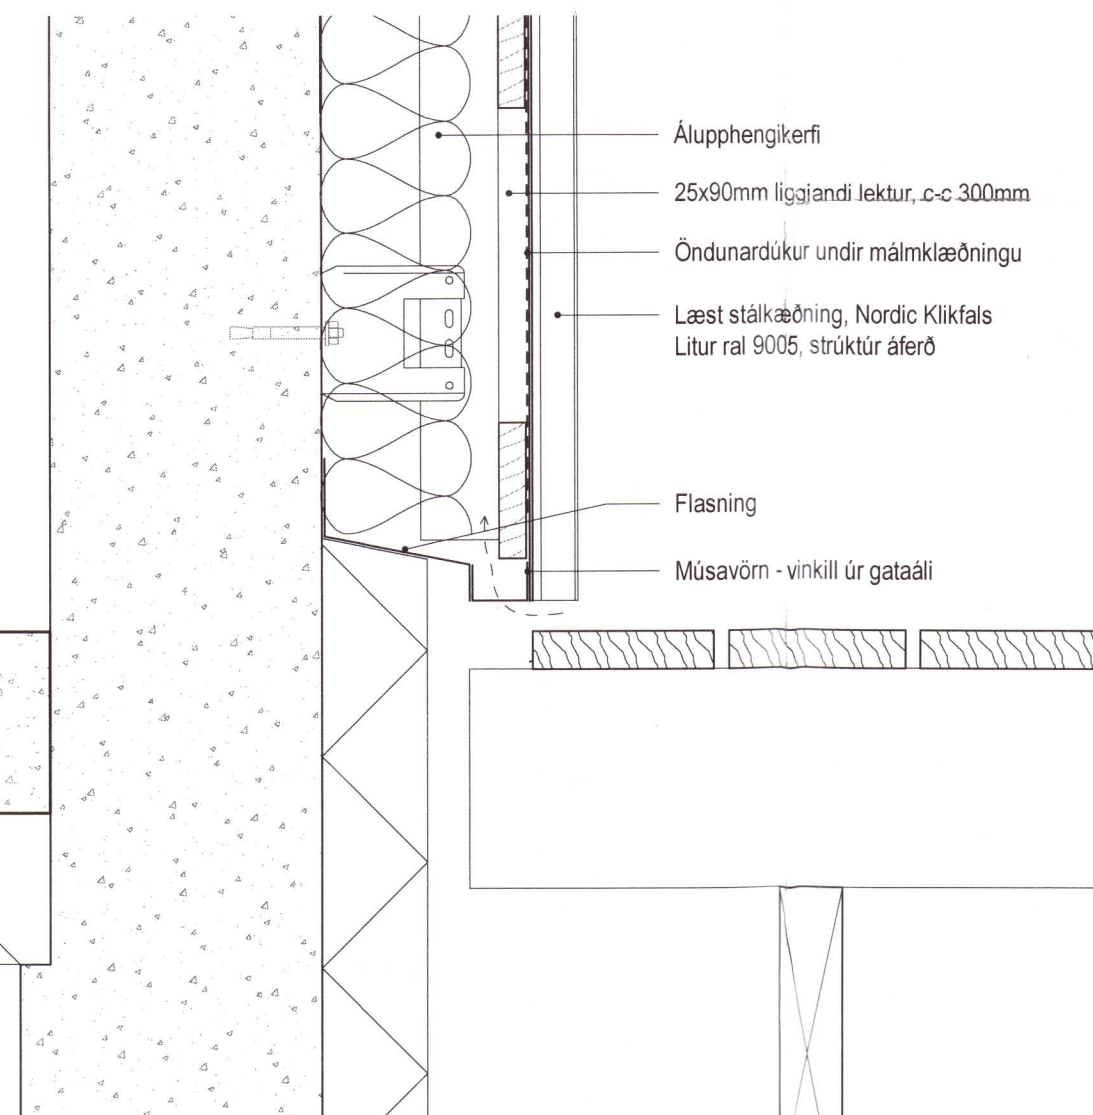

7 Útveggur við pall
 0200
 1 : 5

20213346

ENDURSKOÐUN : DAGS. :

Sumarhús Öndverðarnesi
 Selhólsbraut 15

EFNI: Löðrétt deili
 VERKKAUPI: Helgi Rúnar Rafnsson
 KENNITALA VERKKAUFA: 220854-5669
 LANDNÖMUR: 170050
 STADGREINIR: 8719-1-96080150
 MÆLIKVARDI: 1 : 5 VERKNR: 2007
 BLADSTÆRÐ: A1 TEIKN. NR.: 0703
 TEIKNAD: AP YFIRFARID: ABS
 DAGSETNING ÚTGÁFU: 15.06.2021 ENDURSK:

STUDIO A
 REYKJAVÍK
 Krókavæði 1
 111 Reykjavík
 sími: 6908348
 studioareykjavik@gmail.com
 kt: 581085-0529
 kt: 020486-2879

ADALHÖNNUNDIR/HÖNNUNARSTJÓRI: Anna Björg Sigurðardóttir, arkitekt, FAI
 Tilkninguna má ekkí afrita með neinum hætti, sé henni lík eða í heild eða hluta hluta.