


Umhverfis- og tæknisvið Uppsveita
Yfirfarið
 03. SEP. 2021
Sigurður Á Pétursson
 Byggingarfulltrúi

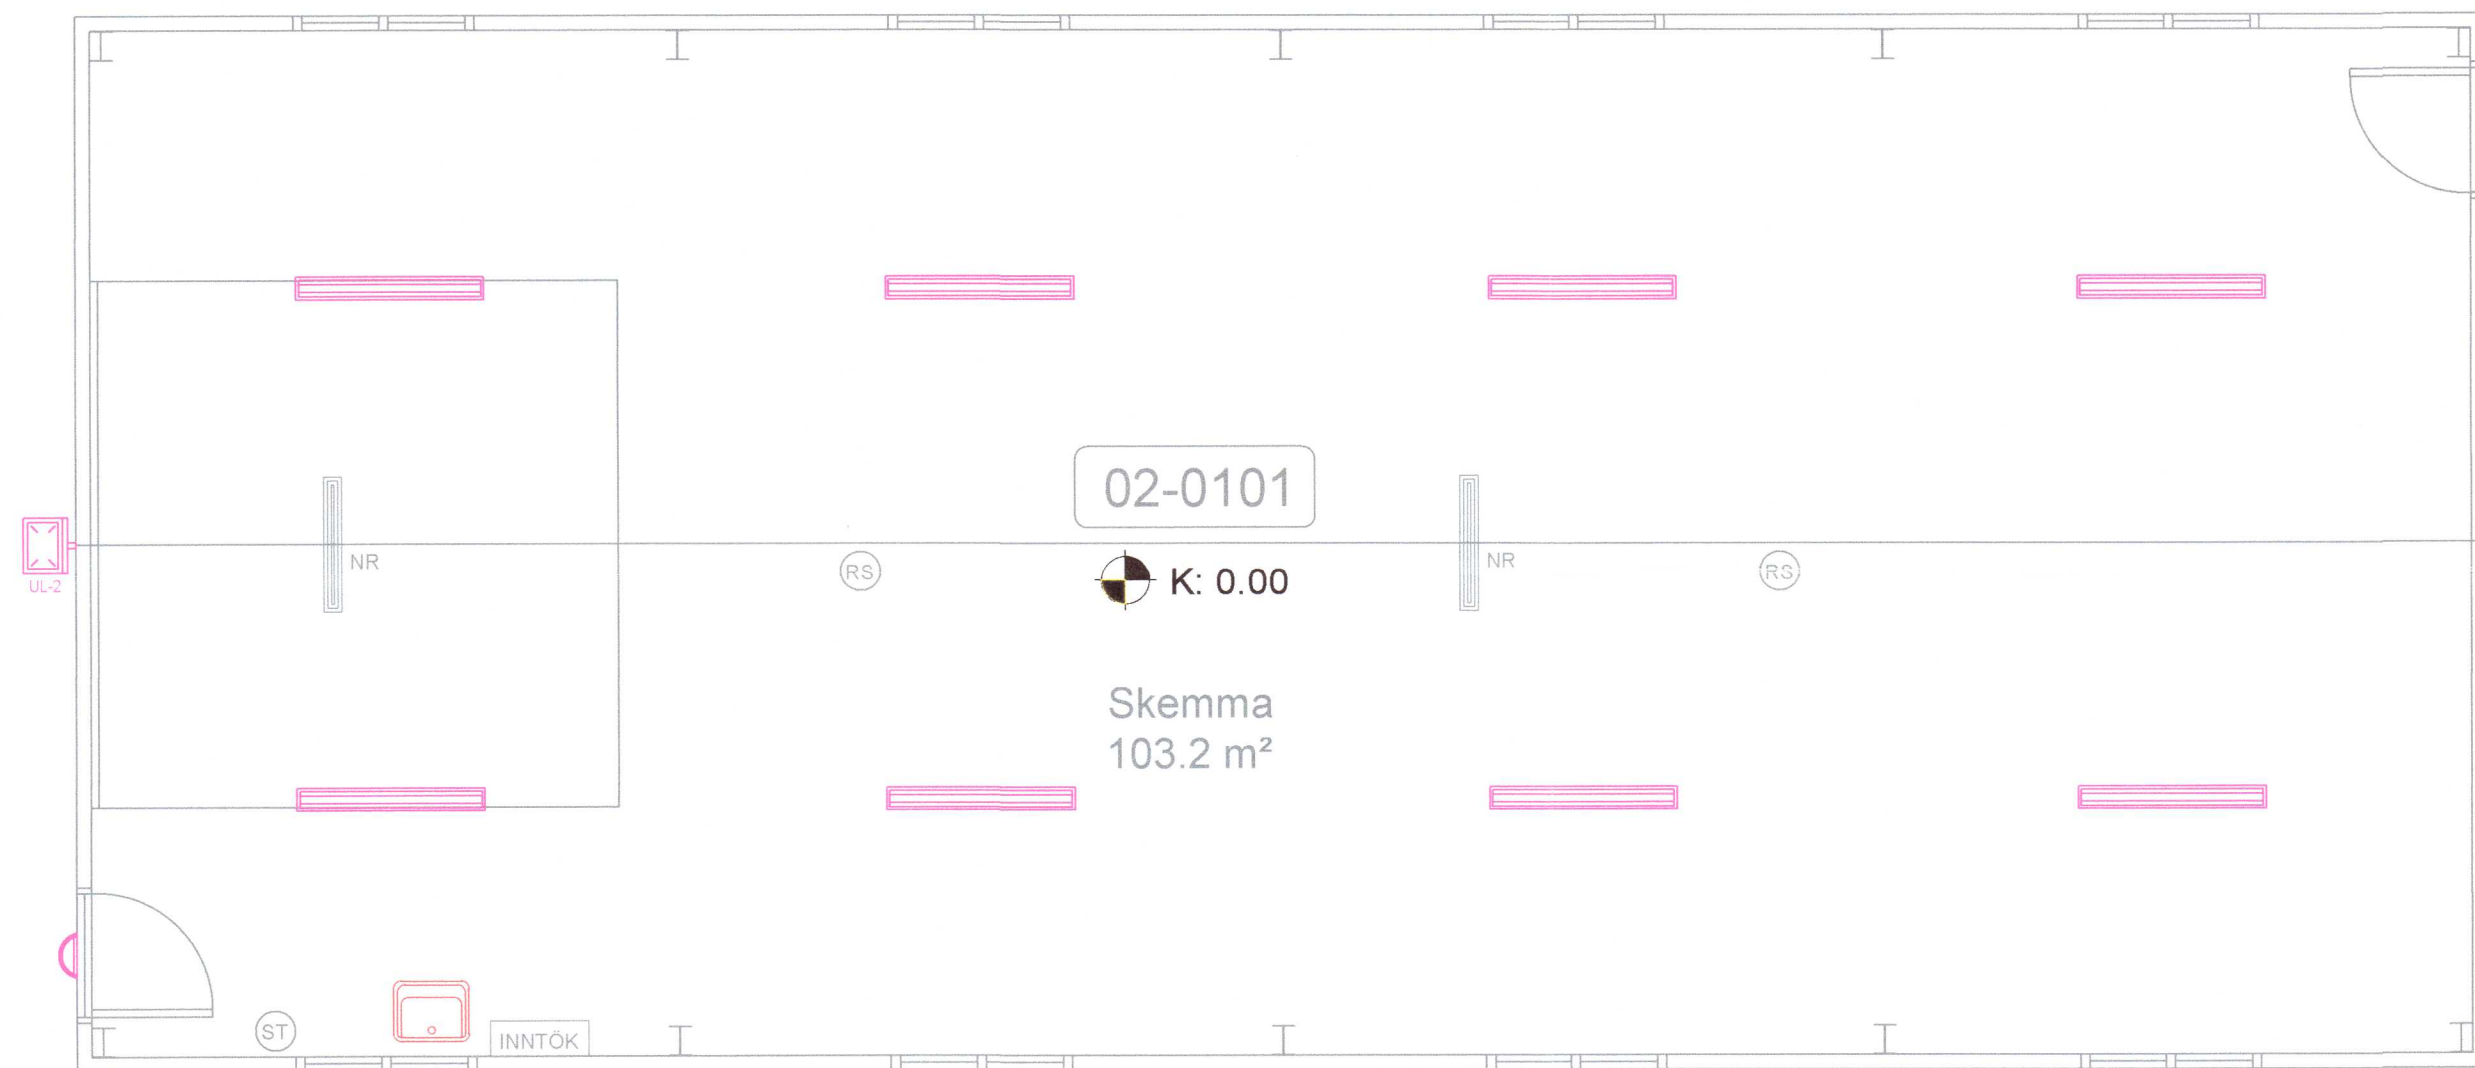

Skýringar á merkingum

- LAMPAR
- A Innfelld LED IP44 230V veltanlegir
 - B Innfelld LED 230V veltanlegir
 - C Næturljós sambyggt tengli
 - D Innfelld LED 230V veltanlegir IP44
 - E Óbein LED lýsing
 - F Kúpull
 - Vegglampi við rúm
 - H Vegglampi / hæð: 180 cm
 - I Spegalljós / hæð: 210cm
 - Háatalari WiFi t.d. SONOS
 - Hangandi ljós
 - Lampi
 - Bilskúrslampi
 - Veggjós / hæð: 180cm
 - I Spegalljós / hæð: 210cm

20213350

INNÞAKSRÖR SKULU VERA 70 cm. UNDIR ENDANLEGU YFIRBORDI
 INNÞAKSRÖR VEITU Ø 50 mm + Ø 32 mm FYRIR LÖÐARLÝSINGU
 INNÞAKSRÖR FYRIR SÍMA Ø 50 mm
 INNÞAKSRÖR LEGGIST AÐ LÖÐARMÖRKUM
 HEIMTAUG RAFVEITU 400V / 230 V, 3 x 50 A

Breytingar:	Undirskrift samráðingarráðgjafa:
D	
C	
B	
A	
Dags:	Breyting:

Undirskrift raflagnahönnuðar:
Sigurður Á Pétursson
 Sigurður Á Pétursson kt.051177-4959

Verkefni: **Brjánsstaðir 2 Skemma Skeiðum**
 Teikning nr: **3** Verk nr: **2021-74**
 Útprintað: **29.8.2021**

Hættu teikningar: **Raflagnir Ljósaplan**
 Mælikvarði: **1:50** Teiknað: **S.Á.P.**
 Dags: **Ágúst 2021** Hannað: **S.Á.P.**

Rafhönnun ehf
 Birkigrund 20 Sími: 664 0047
 800 Selfoss Tölvupóstur: siggi@ror.is



Sigurður Ágúst Pétursson
 Raflagnisöfnfræðingur
 kt: 051177-4959