


GRUNNMYND FRÁRENNSLI OG NEYSLUVATN
 MKV. 1:50



GRUNNMYND GÓLFHITALAGNIR
 MKV. 1:50

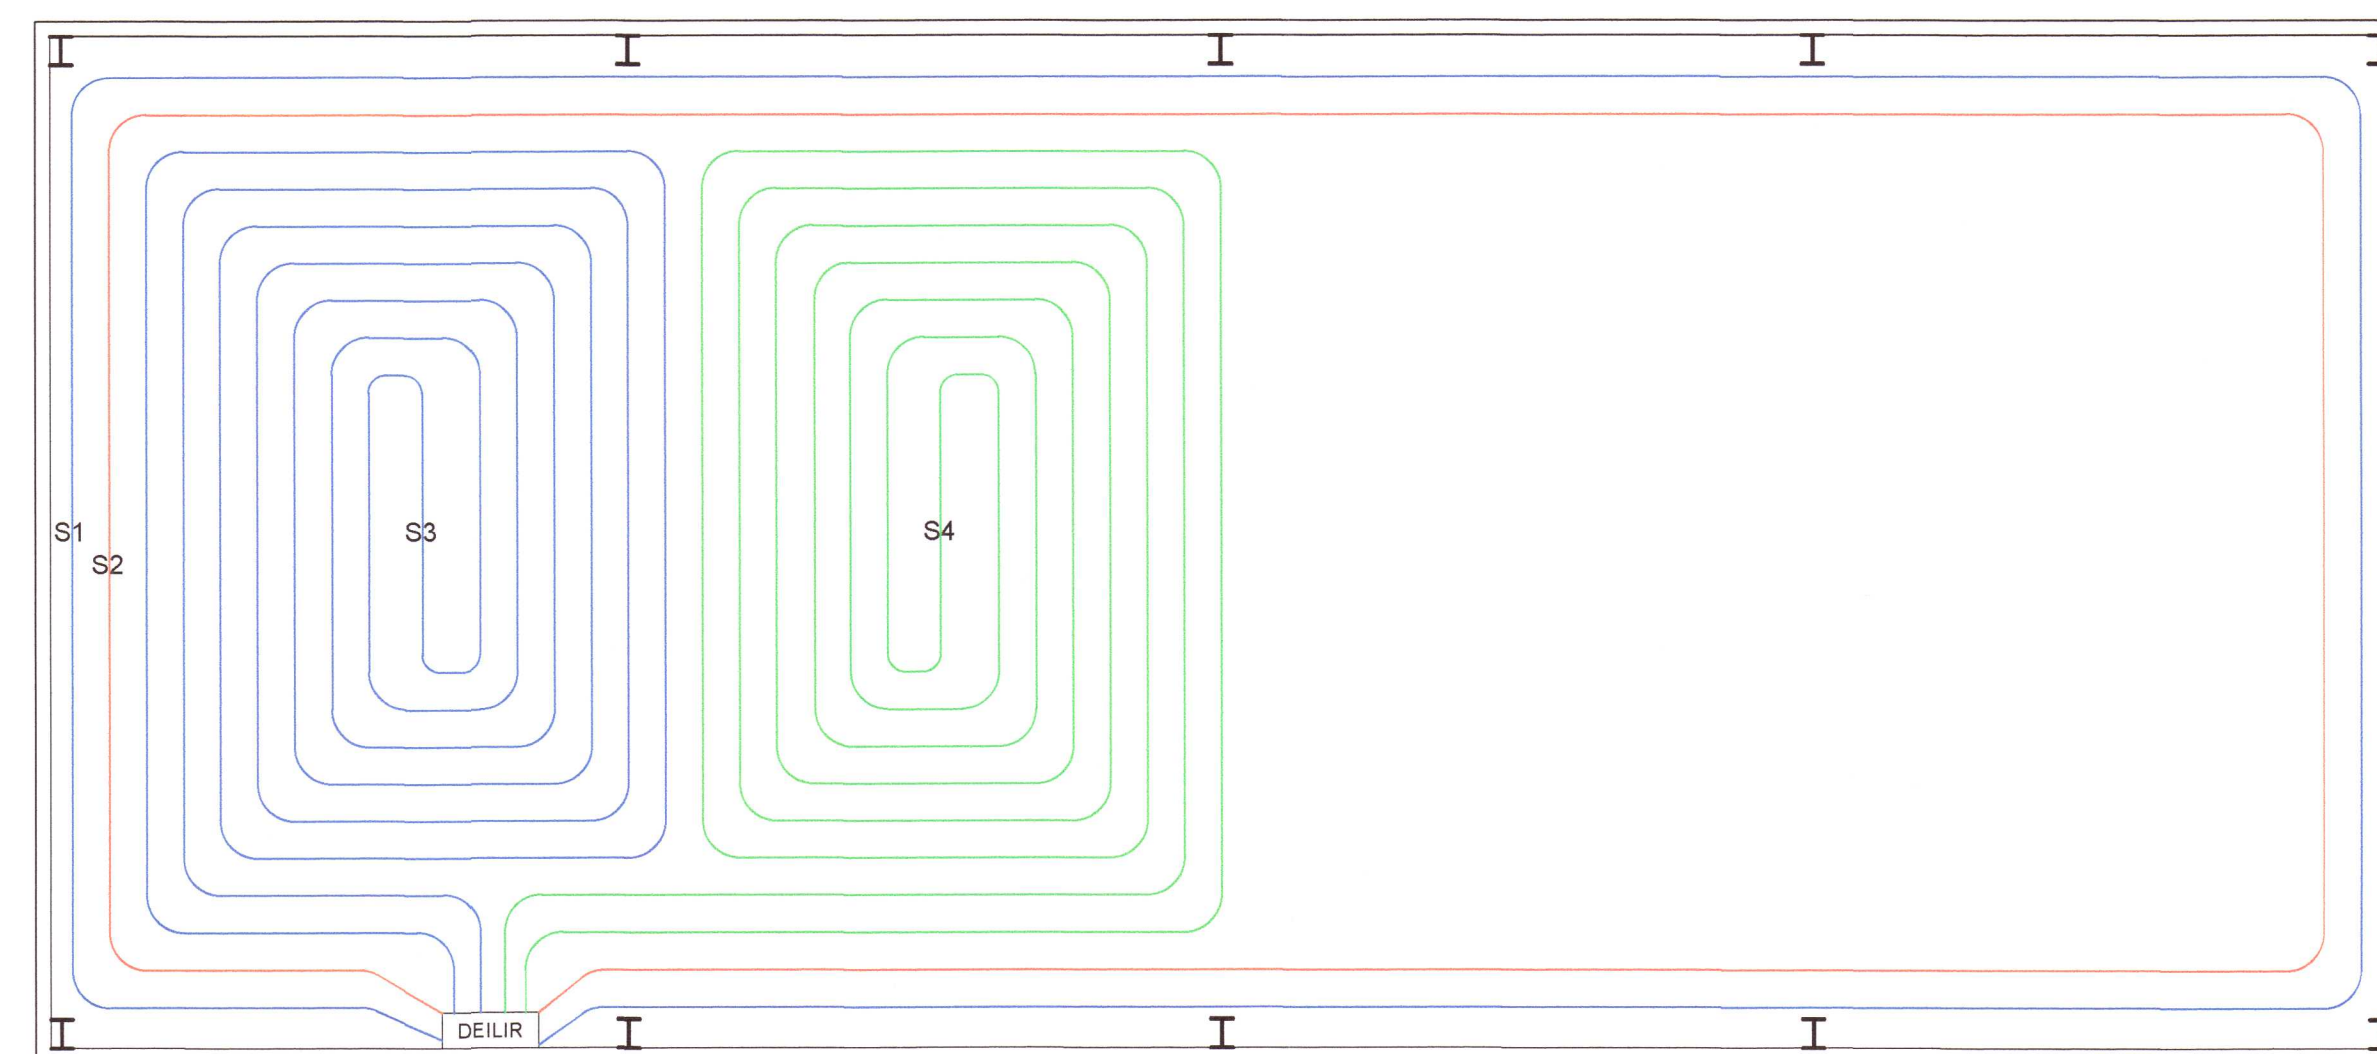

| SLAUFA | LENGD (m) |
|----------|-----------|
| SLAUFA 1 | 43 |
| SLAUFA 2 | 41 |
| SLAUFA 3 | 79 |
| SLAUFA 4 | 84 |

FRÁRENNSLI:

ÞAR SEM HALLA LAGNA ER EKKI GETIÐ SKAL HANN VERA Á BILINU 20‰ - 200‰. GRAFIÐ SKAL FYRIR LÖGNUM Í ÞJAPPADA FYLLINGU. UMHVERFIS ALLAR LAGNIR Í JÖRÐU KOMI ÞJAPPAD SANDLAG.

NEYSLUVATN:

LAGNIR ÚR ÁLPEXI Ø20 LAGÐAR INNAN Á VEGG

PN - ÞAKNIÐURFALL
 NR - NIÐURFALLSRENNNA
 RV - RÆSTIVASKUR
 KR - SLÓNGUKRANAR

GÓLFHITALAGNIR:

GÓLFHITALAGNIR ERU ÍSTEYPTAR. BENSLAÐAR OFAN Á JÁRNAGRIND PLÖTU

LAGNIR ERU 2.0x16 PEX-RÖR MEÐ SÚREFNISKÁPU. FARA SKAL AÐ LEIÐBEININGUM FRAMLEIÐENDA VARÐANDI ALLA VINNU OG FRÁGANG. LAGNIR SKULU ÞOLA >70°C VIÐ 1000 kPa MIÐAÐ VIÐ STÖÐUGT ÁLAG Í 50 ÁR.

KERFIÐ SKAL ÞRÝSTI- OG LEKAPRÓFA SAMKVÆMT LEIÐBEININGUM FRAMLEIÐENDA. VIÐ STEYPU SKAL VERA FULLUR ÞRÝSTINGUR Á KERFINU.

LÍNUGERDIR:

- SKOLPLAGNIR
- - - REGNVATNSLAGNIR
- - - + KALT NEYSLUVATN
- - - + HEITT NEYSLUVATN
- GÓLFHITALAGNIR

HÖNNUÐUR *Sigurðsson*

HÖNNUNARSTJÓRI *Sigurðsson*

BRJÁNSSTAÐIR 2 L205365
 SKEIÐA- OG GNÚPVERJAHREPPI
 SKEMMA

20213352

SIGURÐUR UNNAR SIGURÐSSON 290772-4279 VERKFRÆÐINGUR

LAGNAUPPDRÁTTUR
 FRÁVEITA - NEYSLUVATN OG GÓLFHITI

HANNAÐ/TEIKNAD: SUS DAGS: 22.09.21 MKV: 1:50 # A1 TEIKN. NR: P01