


Rimar 19, Villingaholtshreppi

RAFLAGNATEIKNINGAR

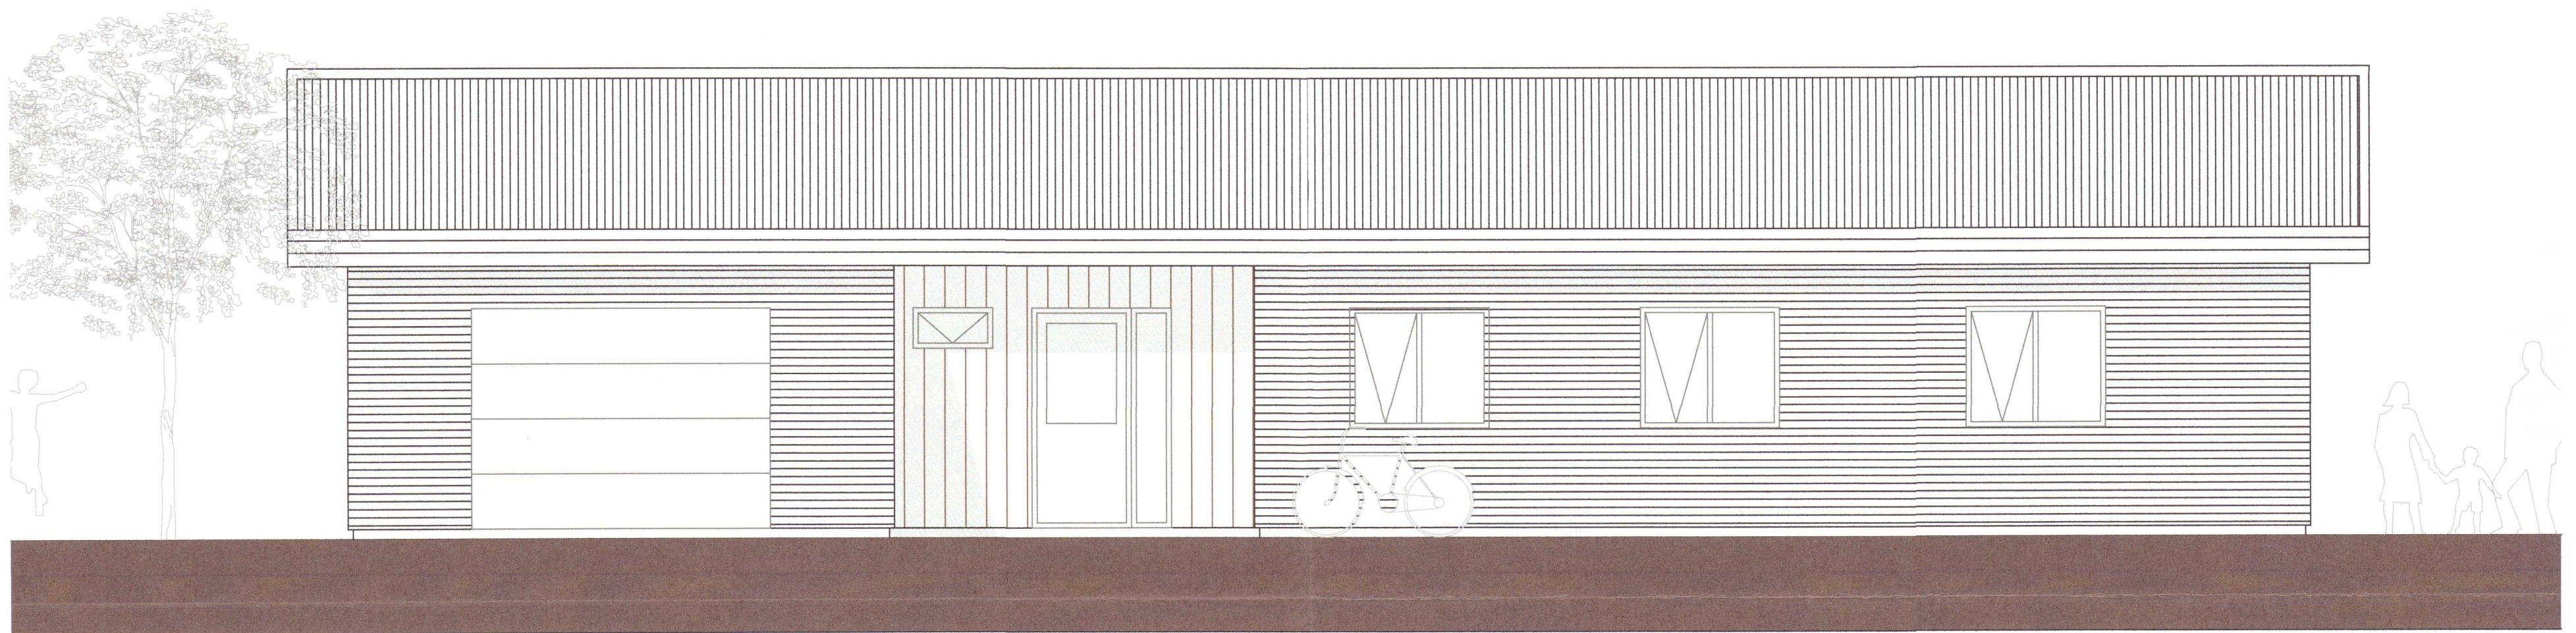

ÚTLIT - NORÐ-NORÐAUSTUR

TEIKNINGASKRÁ

- NR. 0 RAFLÖGN FORSÍÐA
- NR. 1 RAFLÖGN AFSTÖÐUMYND, SNIÐ OG SKÝRINGAR
- NR. 2 RAFLÖGN SÖKKULSKAUT OG SKÝRINGAR
- NR. 3 RAFLÖGN LÁGSPENNULAGNIR OG EINLÍNUMYND



20213360

RAFLAGNATEIKNINGAR
PÓR STEFÁNSSON RAFIÐNFRÆÐINGUR
EYRAVEGI 32 SELFOSSI SÍMAR 482 3480 & 897 8718 FAX 482 3366
HEIMASÍMI 482 2726 KENNITALA: 211261-3749, netfang:rafteikn@gmail.com

Nóvember 2021