

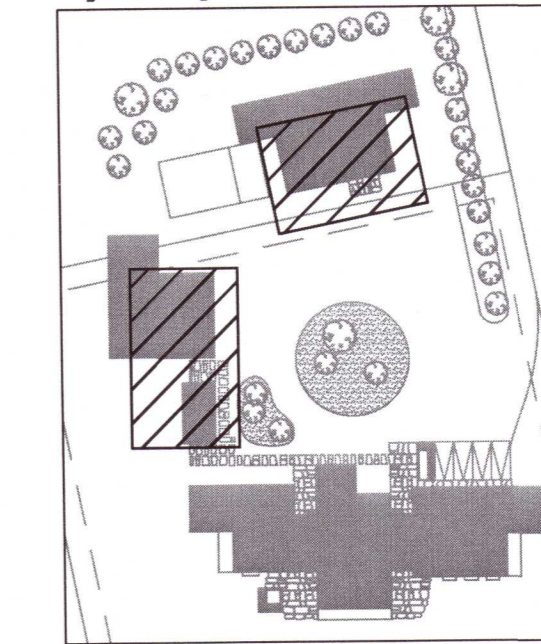
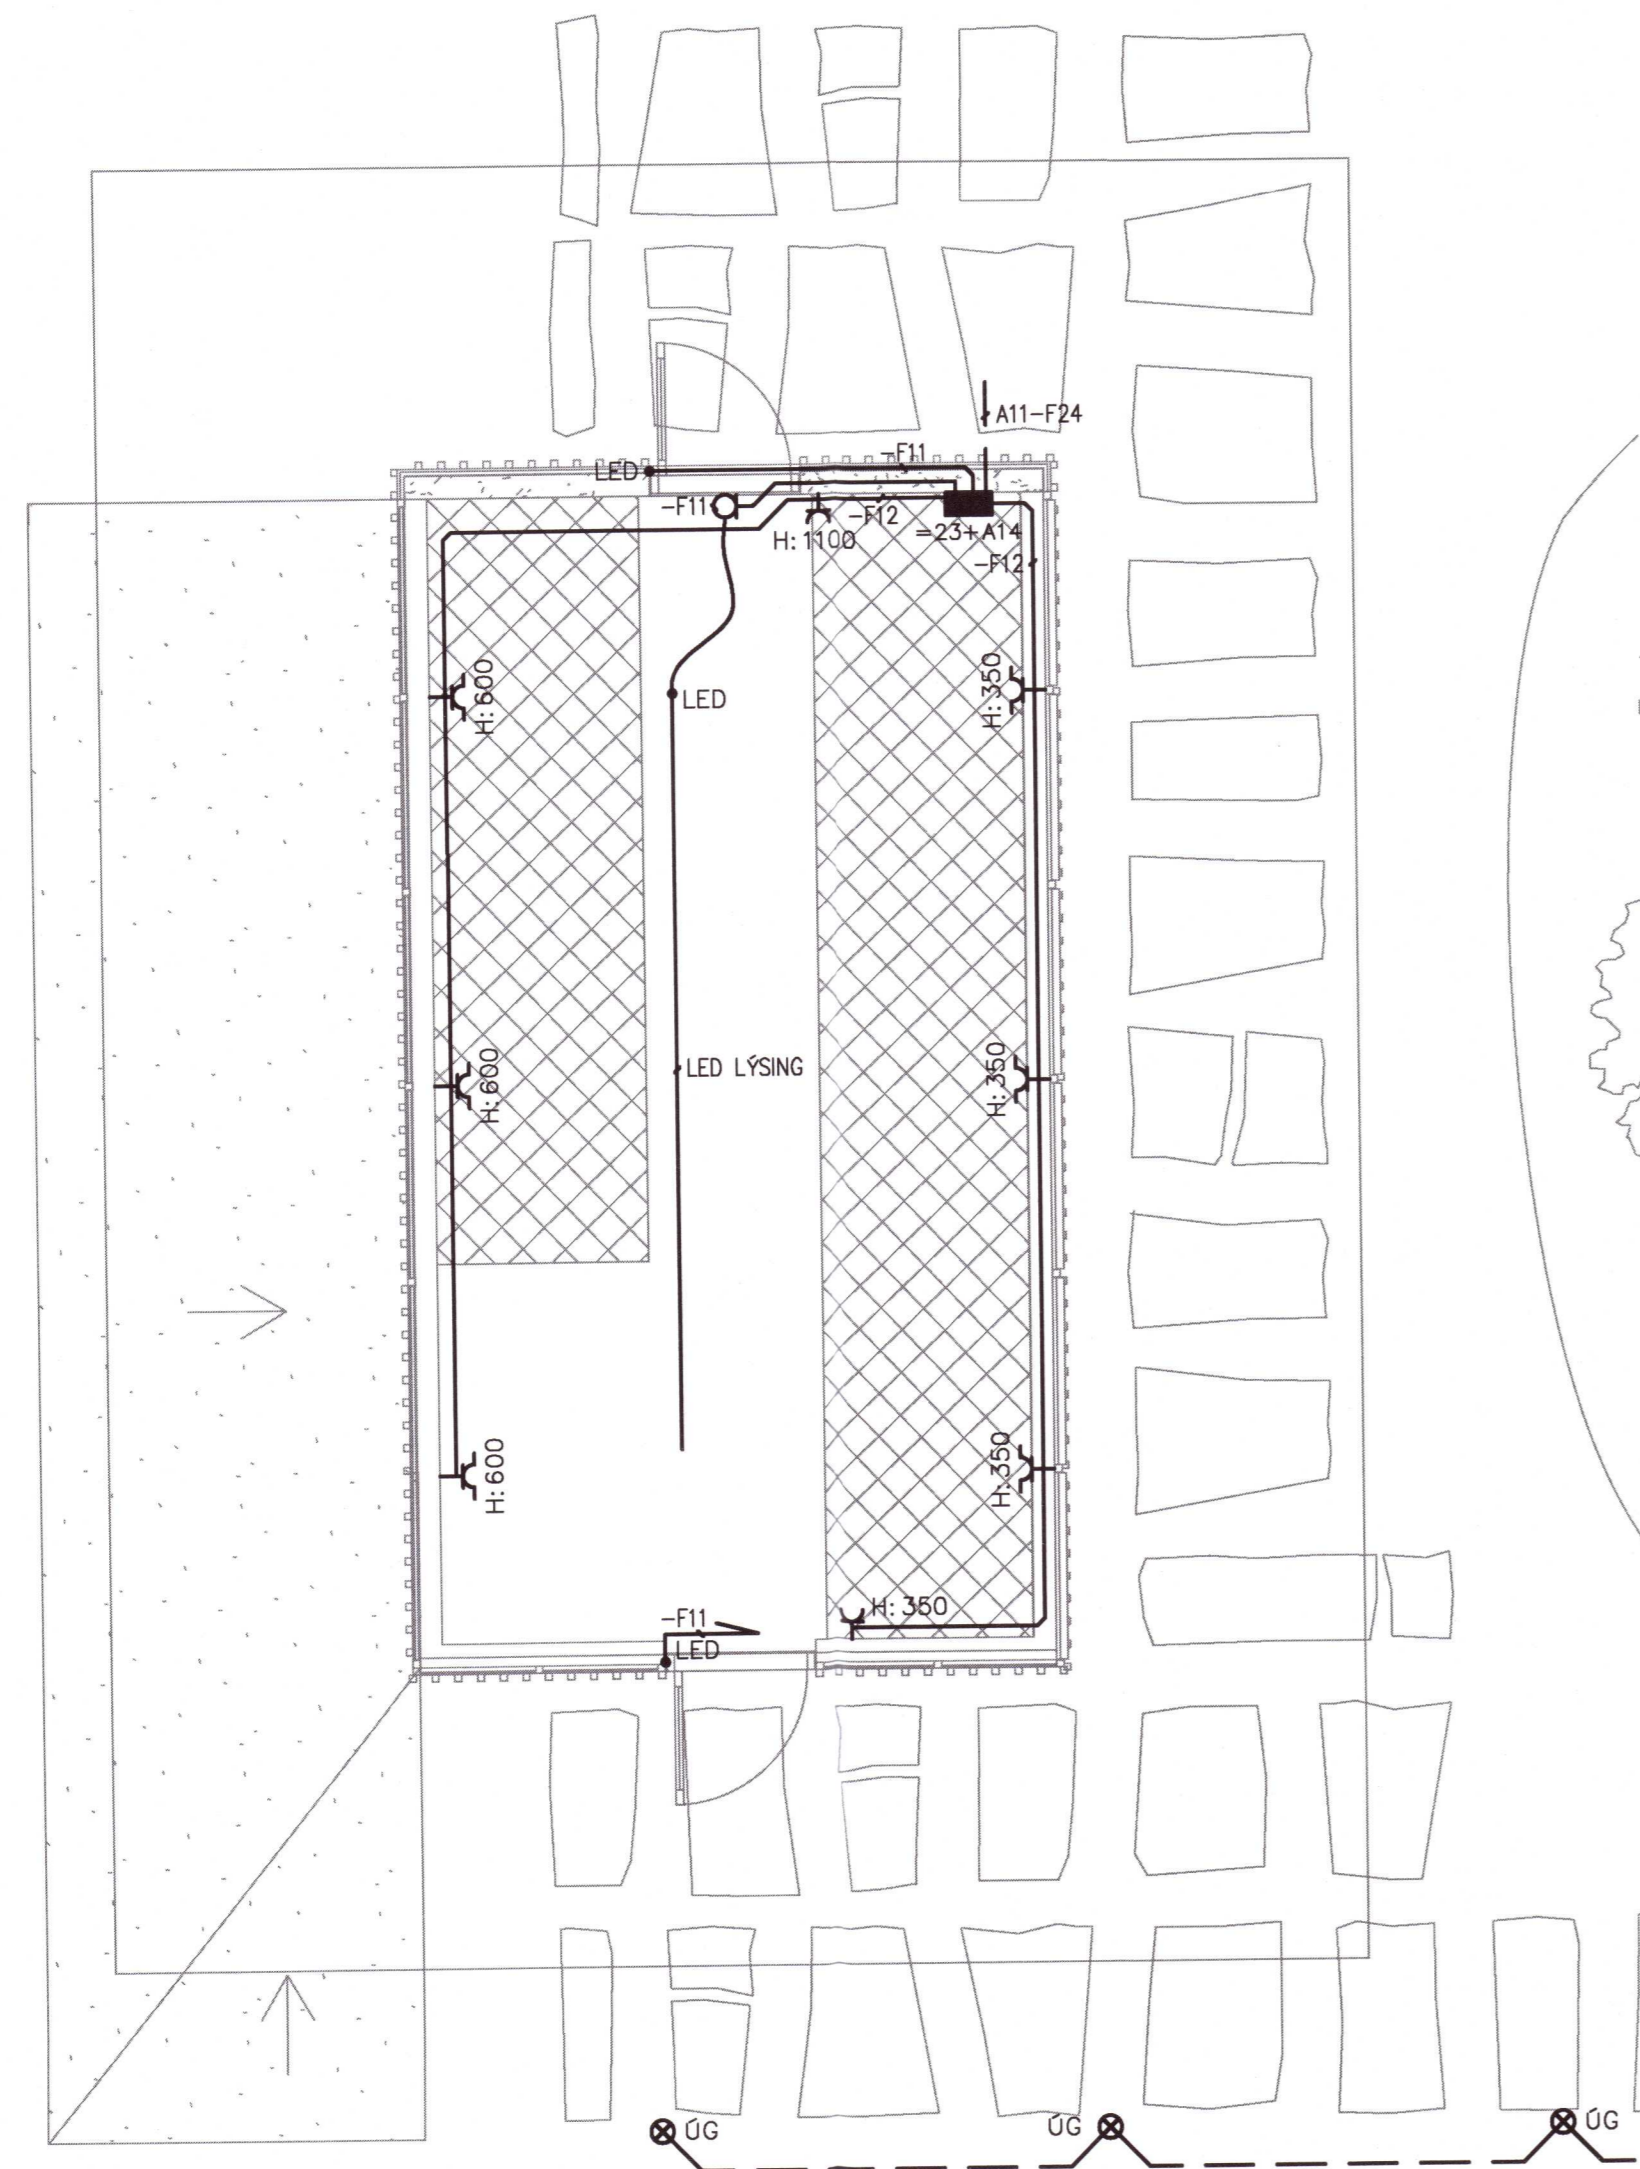


Lykilmynd

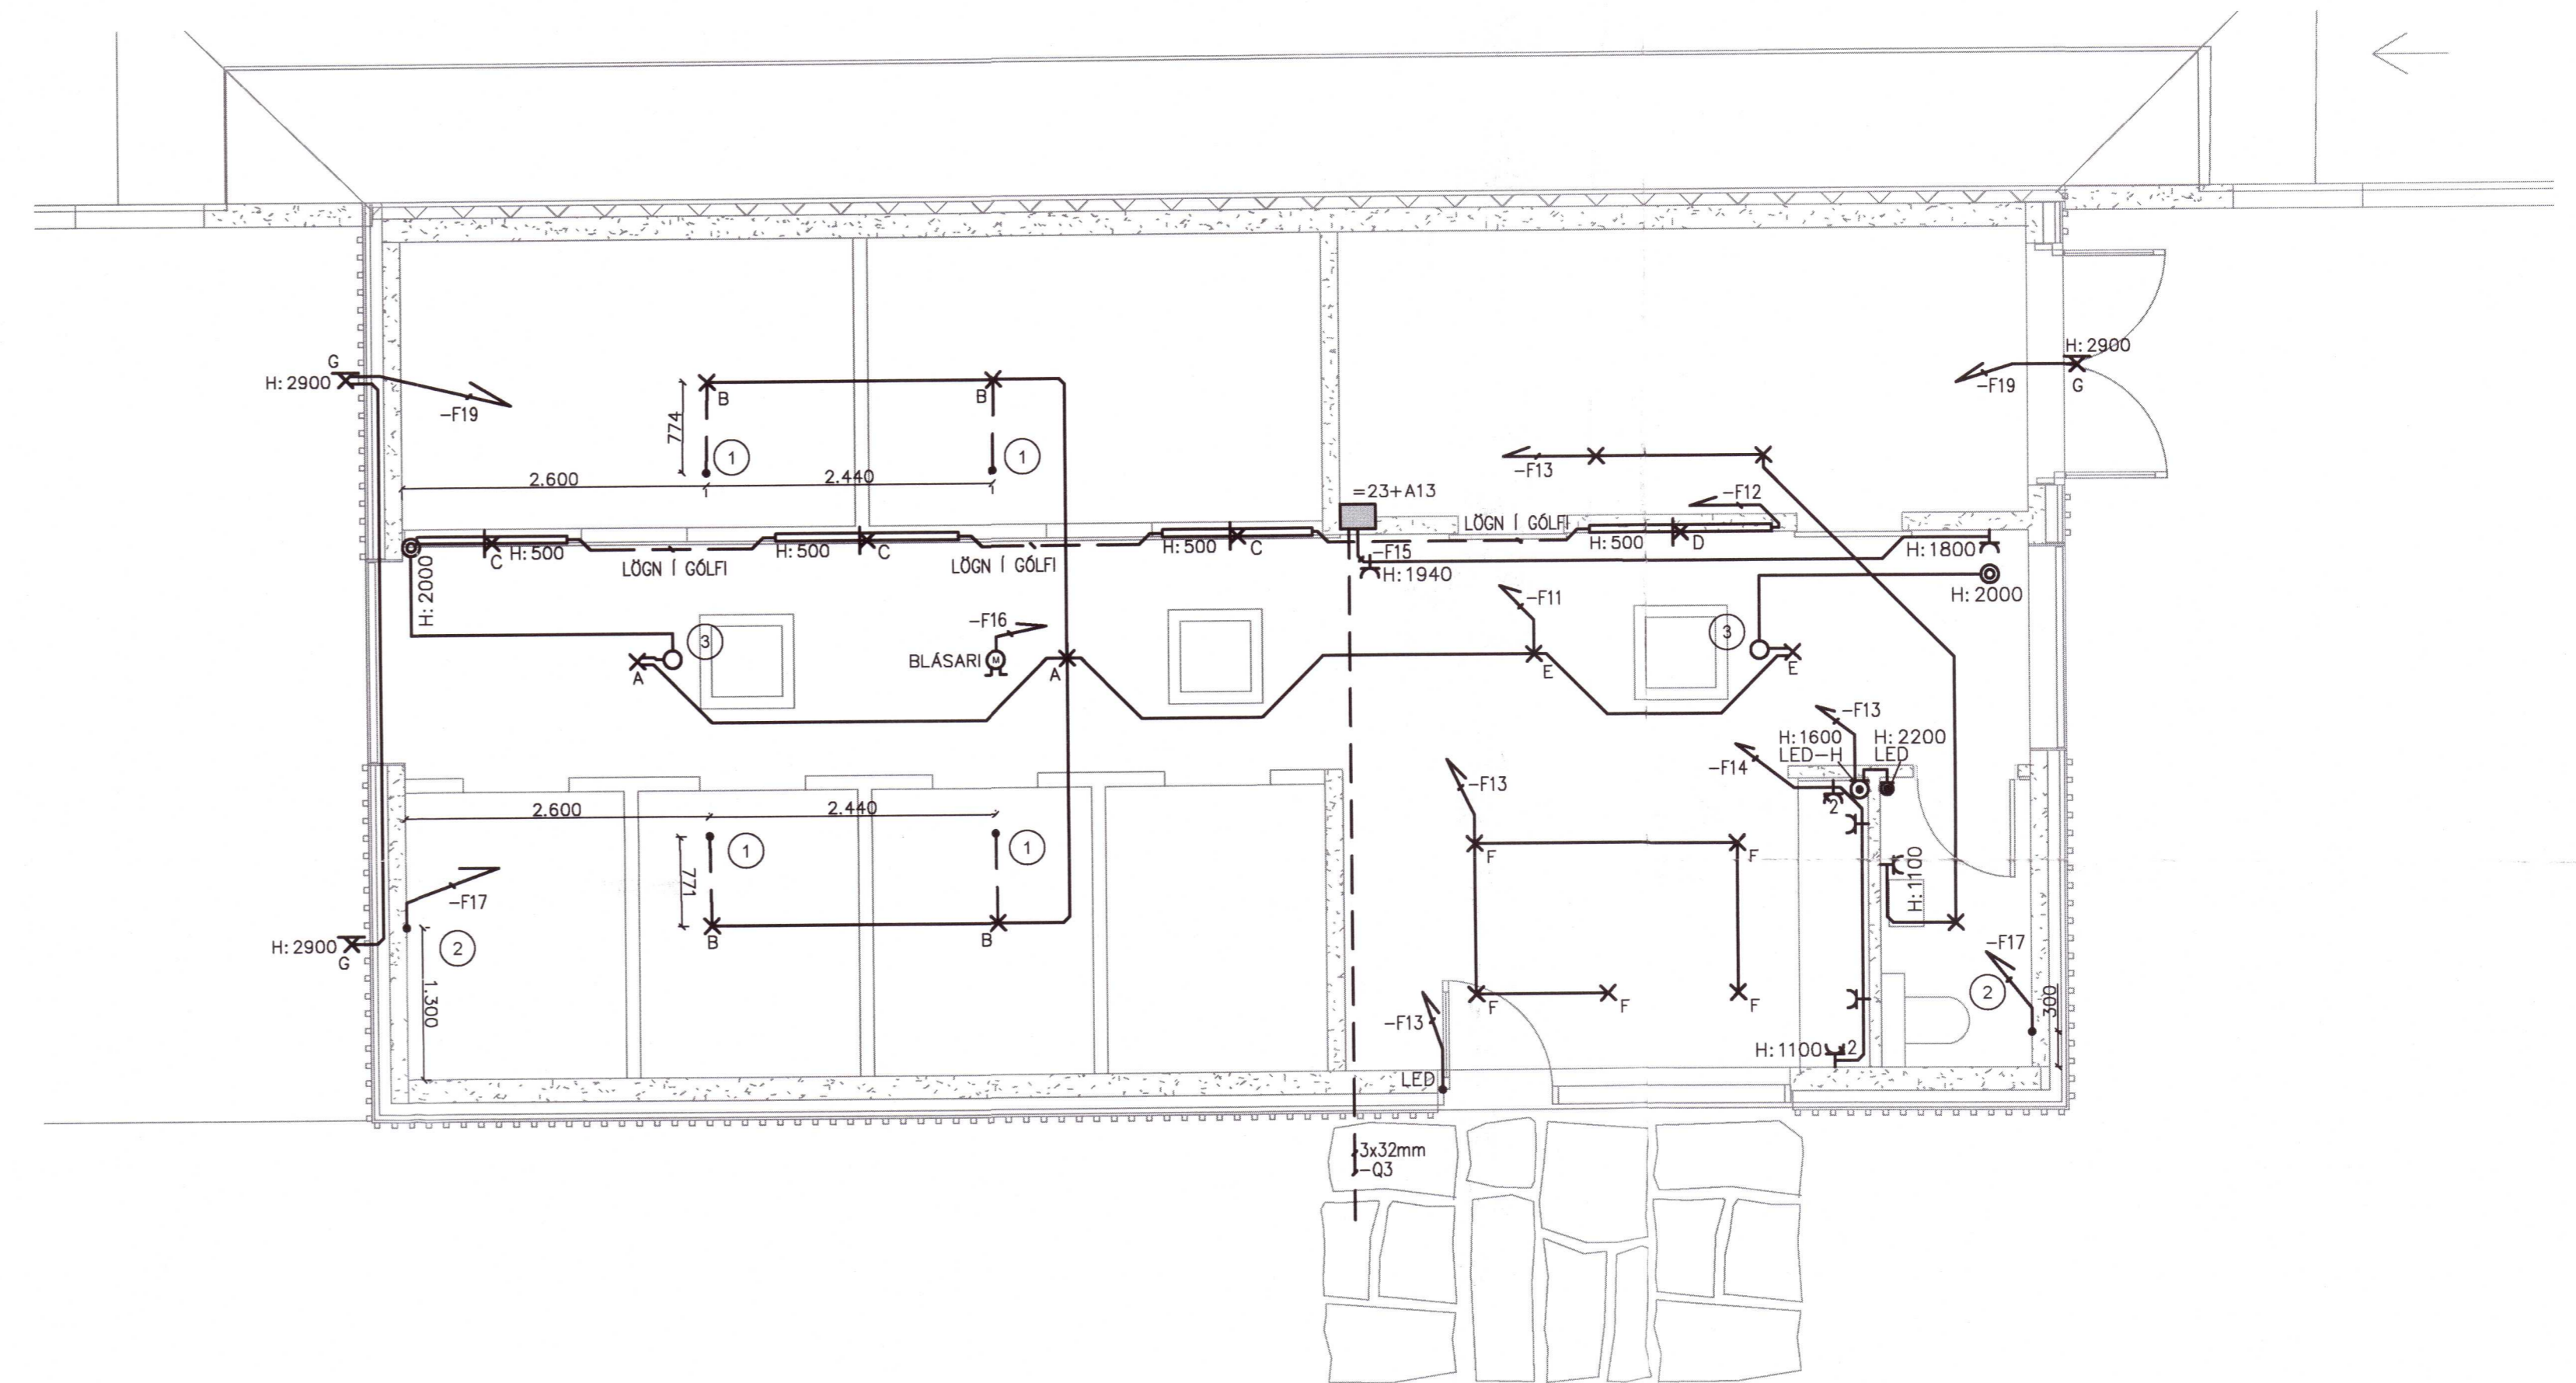

Umhverfis- og tæknisvið Uppsveita
 Yfirfarið
 01 MAR 2021
 Salki Stef
 Fl. Byggingarfulltrúi

UNDRITUN SAMRÆMINGARHÖNNUNAR
 Heður Gu
 290671-4539

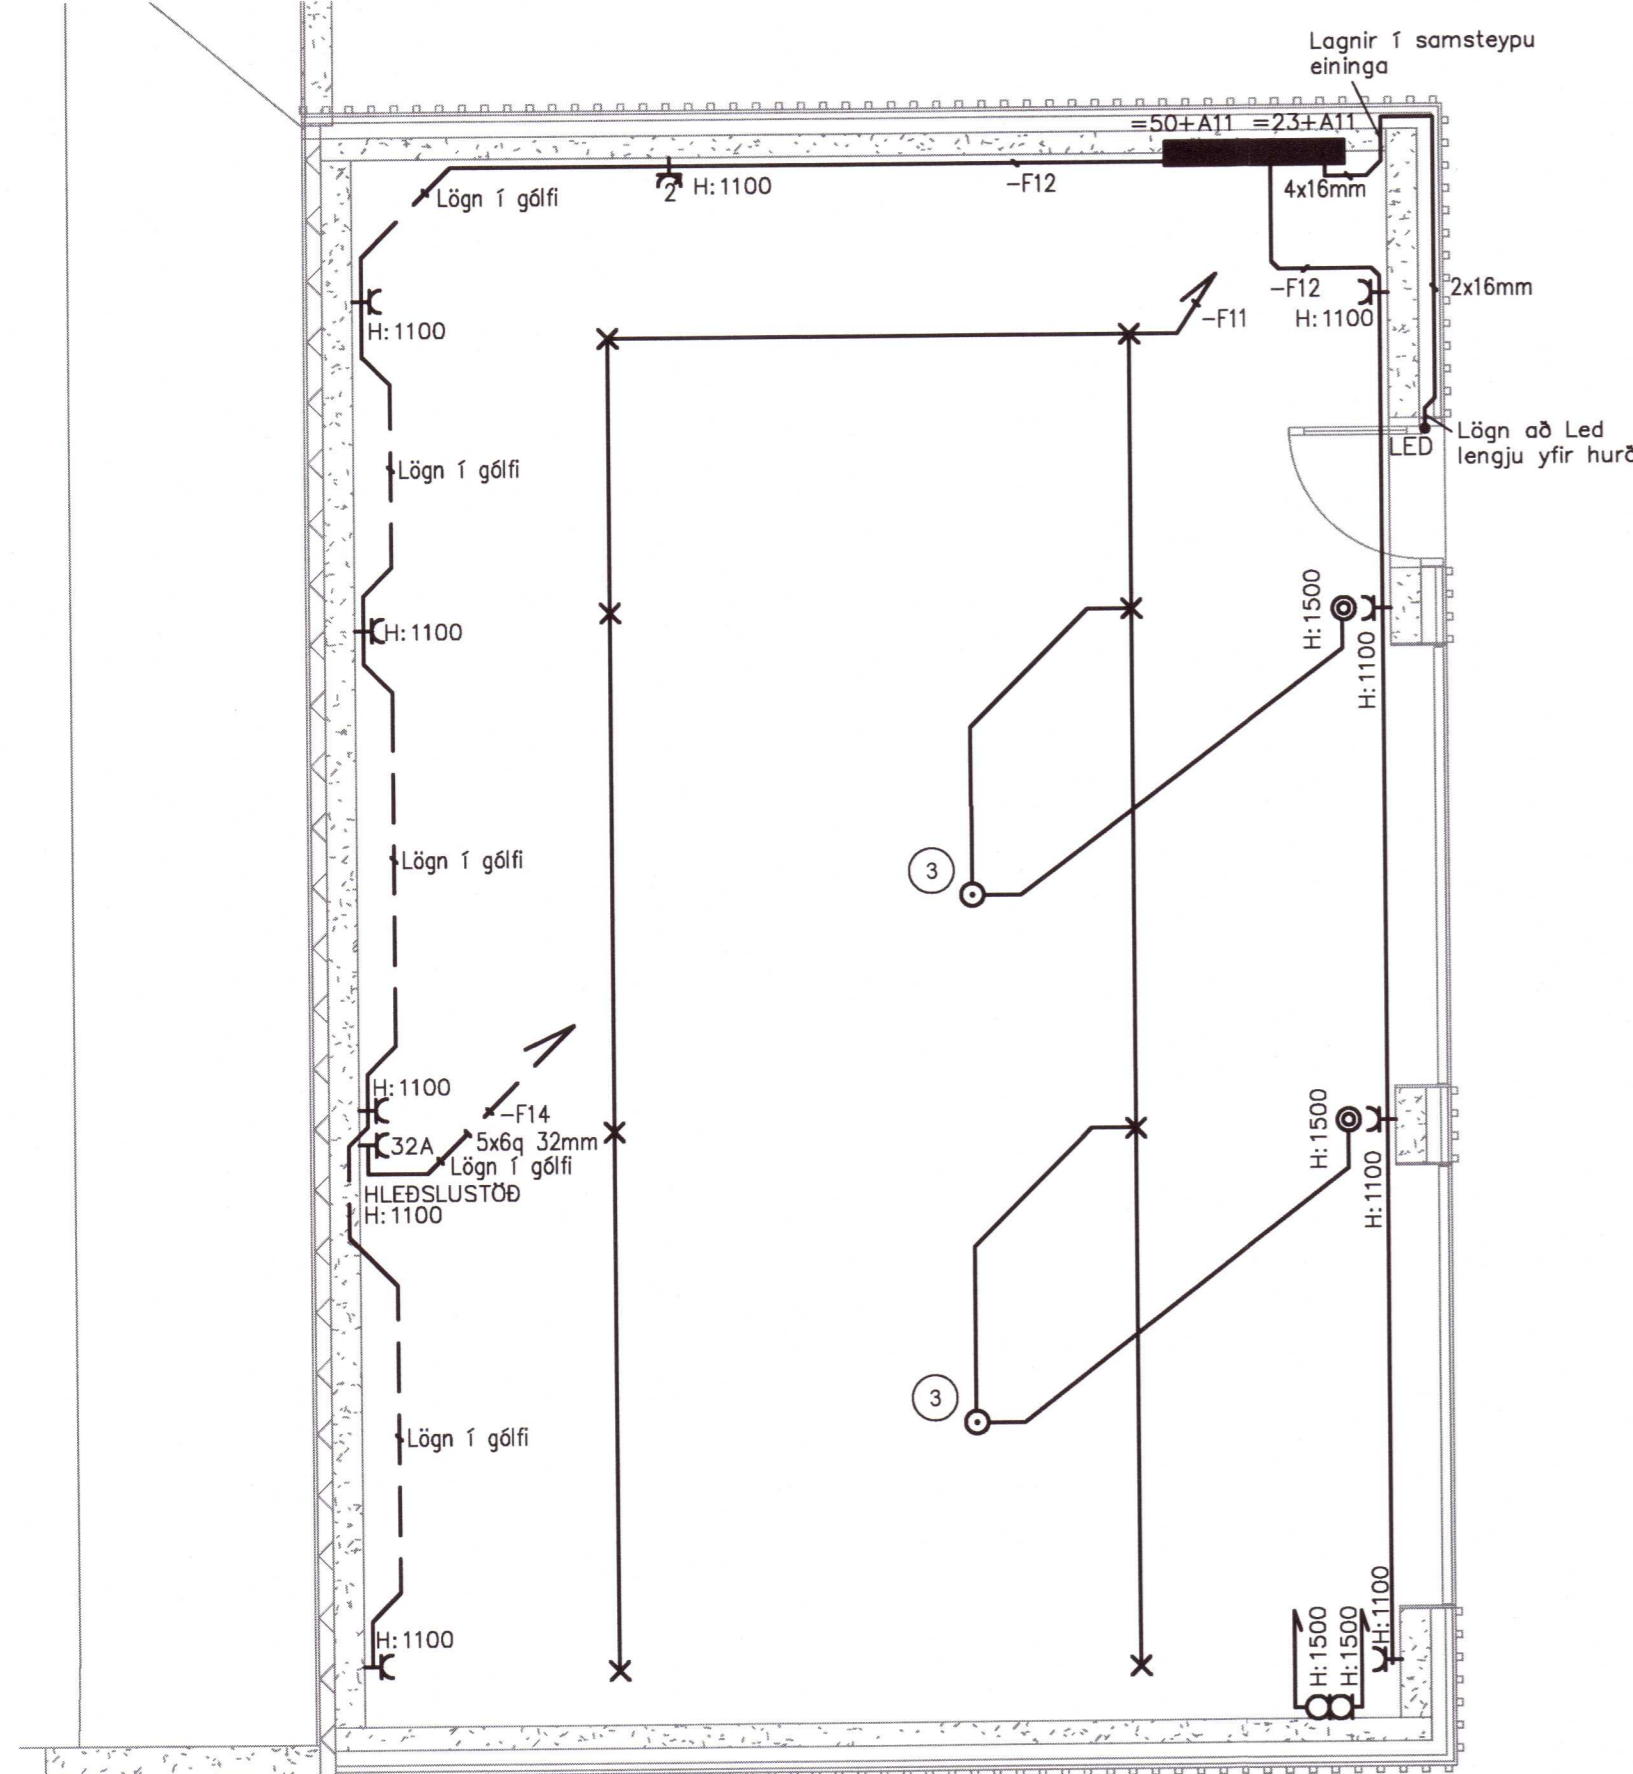

- 1 Borað fyrir lögna í filigran plötu vegna lampa
- 2 Borað fyrir lögna í filigran plötu vegna blásara
- 3 Hurðaðarnari

- SKÝRINGAR
- | | | | |
|--|---------------------|--|---------------------|
| | Einpála rofi | | Ljós - Almenn tákna |
| | Jarðbundinn tengill | | Veggjós |
| | Dés almennt tákna | | Innfeldur lampi |
| | Veggdés | | Innfelt veggjós |
| | Mótar | | Tengipunktur f. LED |
| | Jarðbinding | | Hurðaðarnari |
| | Milliráttarbox | | Þrýstirofi |
| | Tengkassi | | |



		<h1>LISKA</h1>	ÚTG. DAGS 2021.02.25	HANNAD ÞGH	MÆLIKVARÐI 1:50/A1	KJARNHOLT II FRÍSTUNDARHÚS Rafkerfi Lágspennukerfi Grunnmynd
ÚTG. DAGS	SKÝRINGAR	TEIKN. HANN. RÝNT. SAMP.	ÚTG. DAGS	SKÝRINGAR	TEIKN. HANN. RÝNT. SAMP.	20210337
SÍMI: 416 0600 - NETFANG: liska@liska.is - www.liska.is		SAMÞYKKT: Þorvarður G. Hjaltason		KT: 290862-4939		VERKFAANG 2011 TEIKNING 23.5.102

©Öil afnot og aftun teikningar, að hluta eða í heild er það skriflegu leyfi notanda