

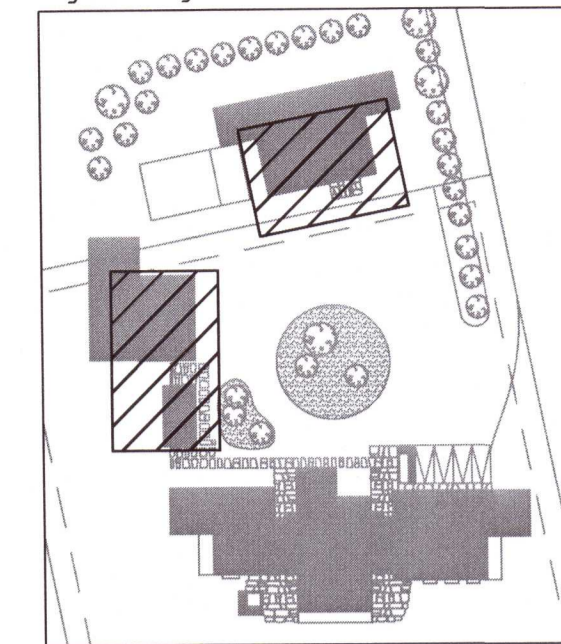
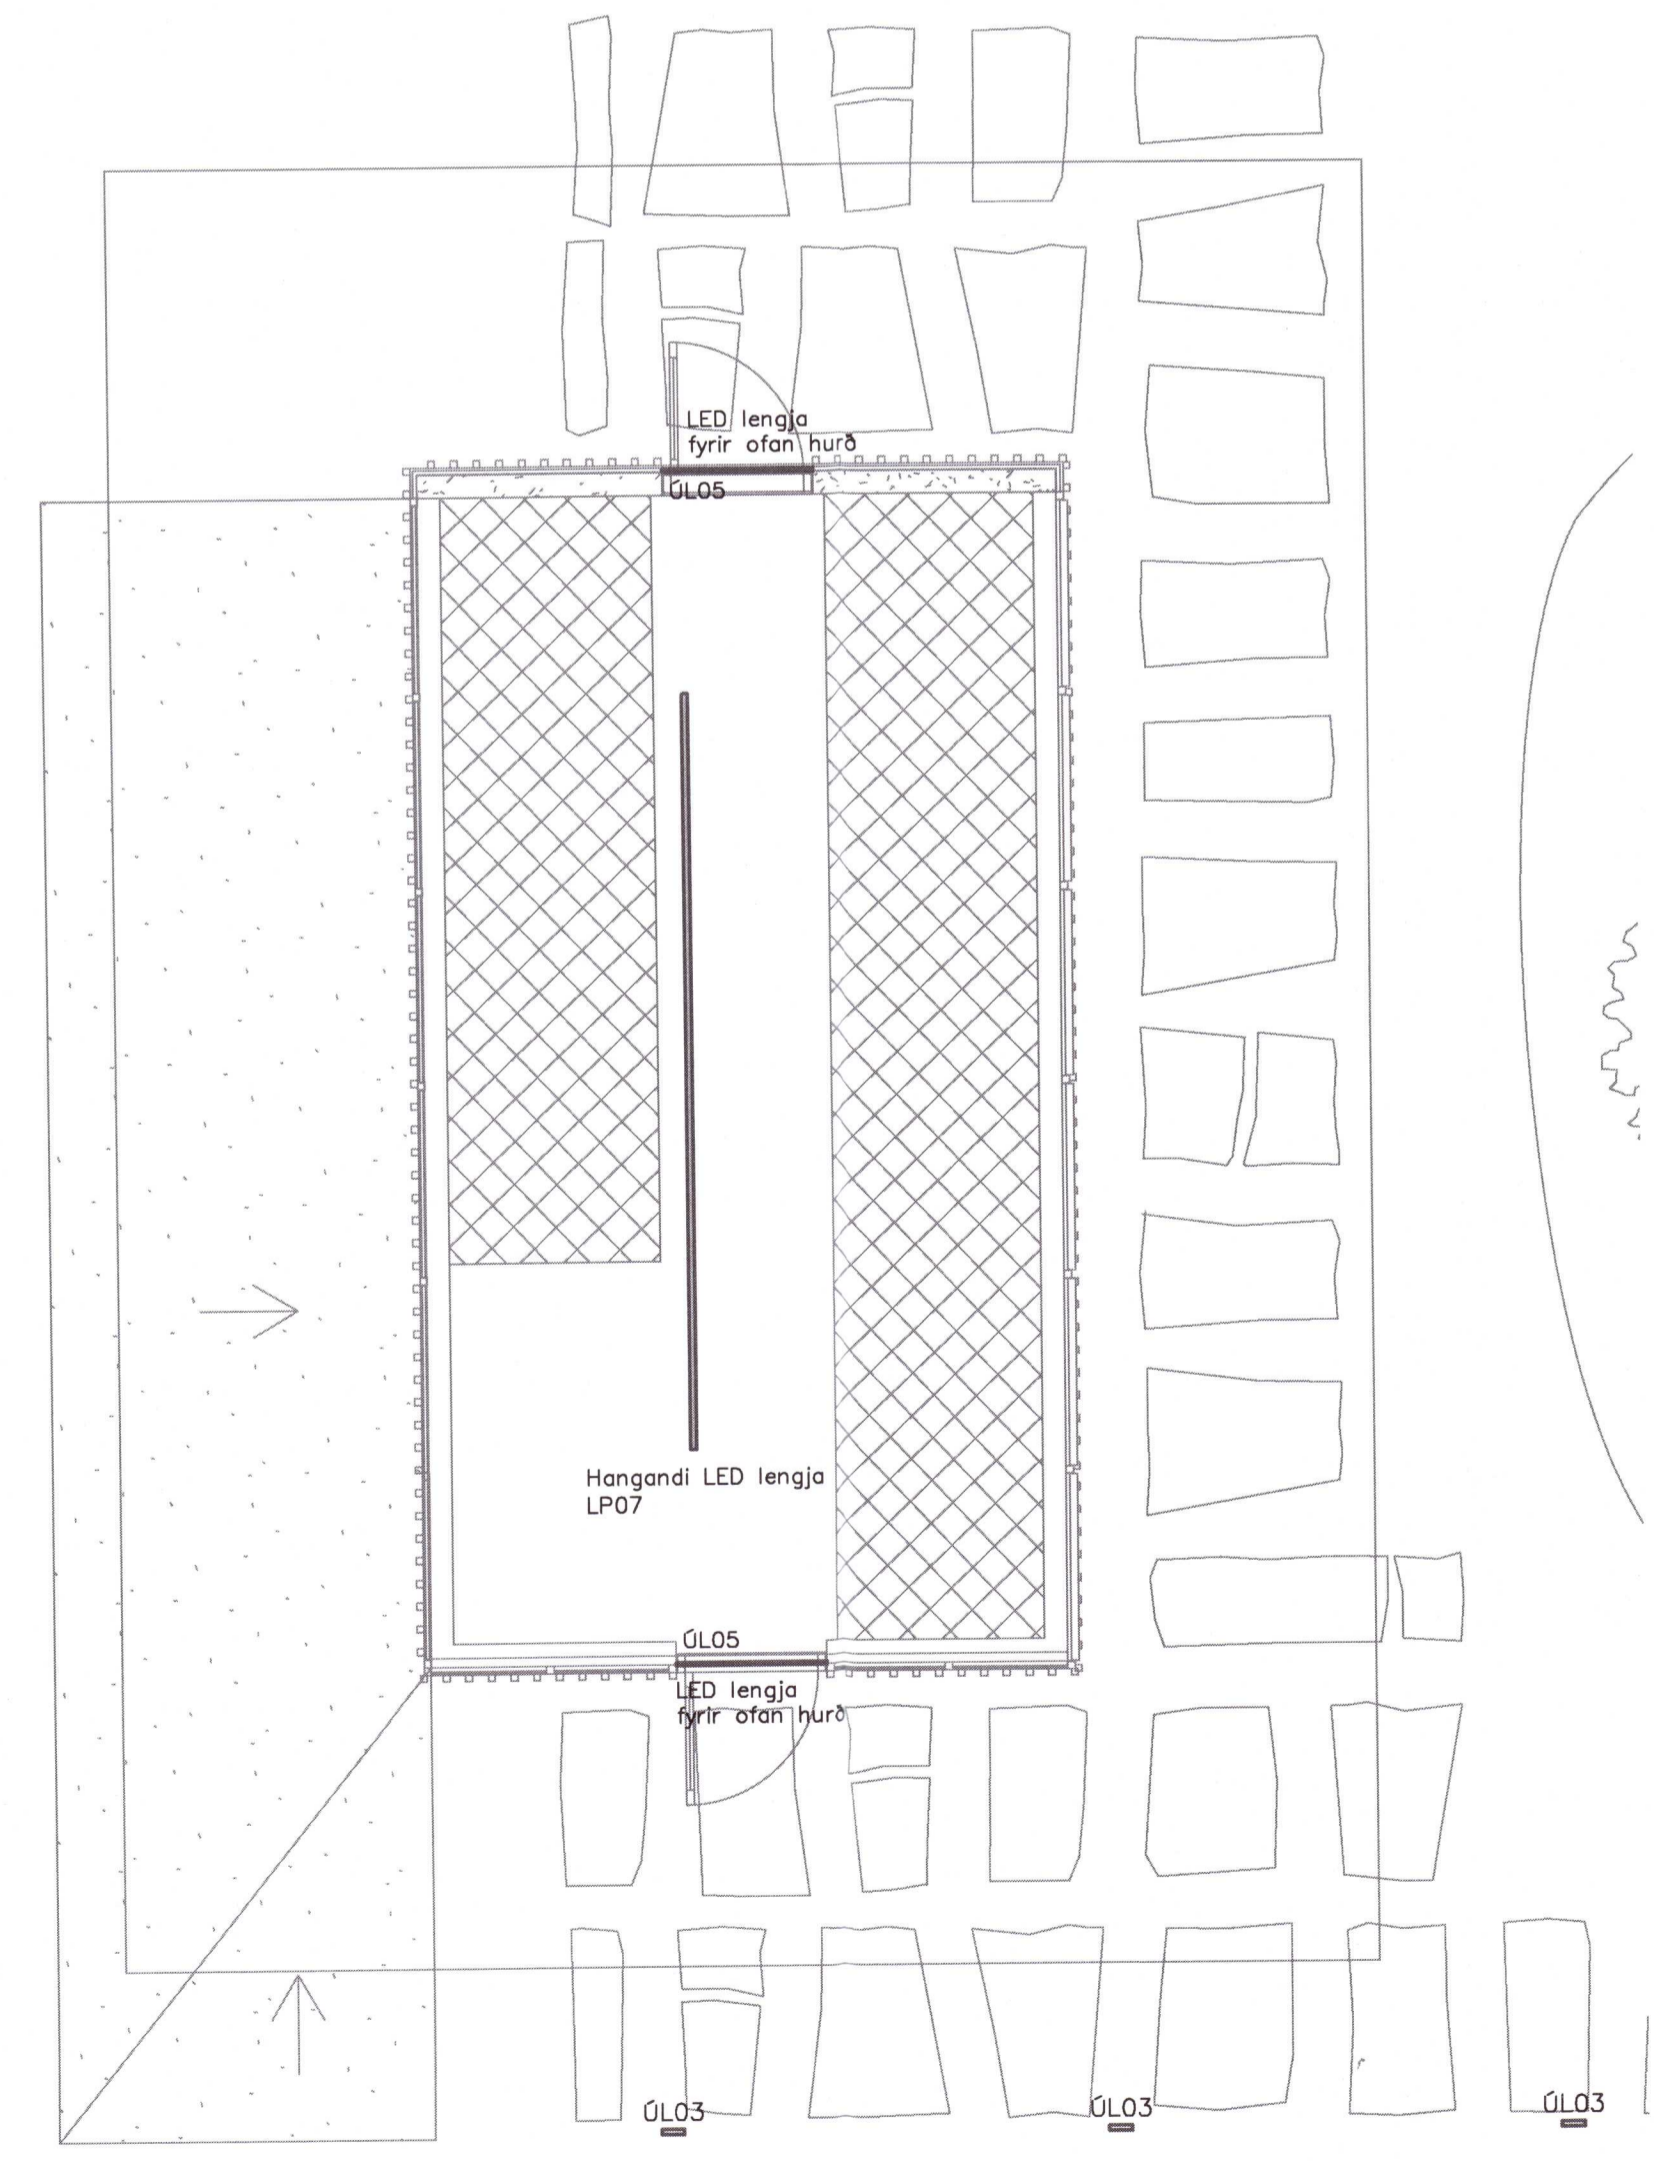


Lykilmynd

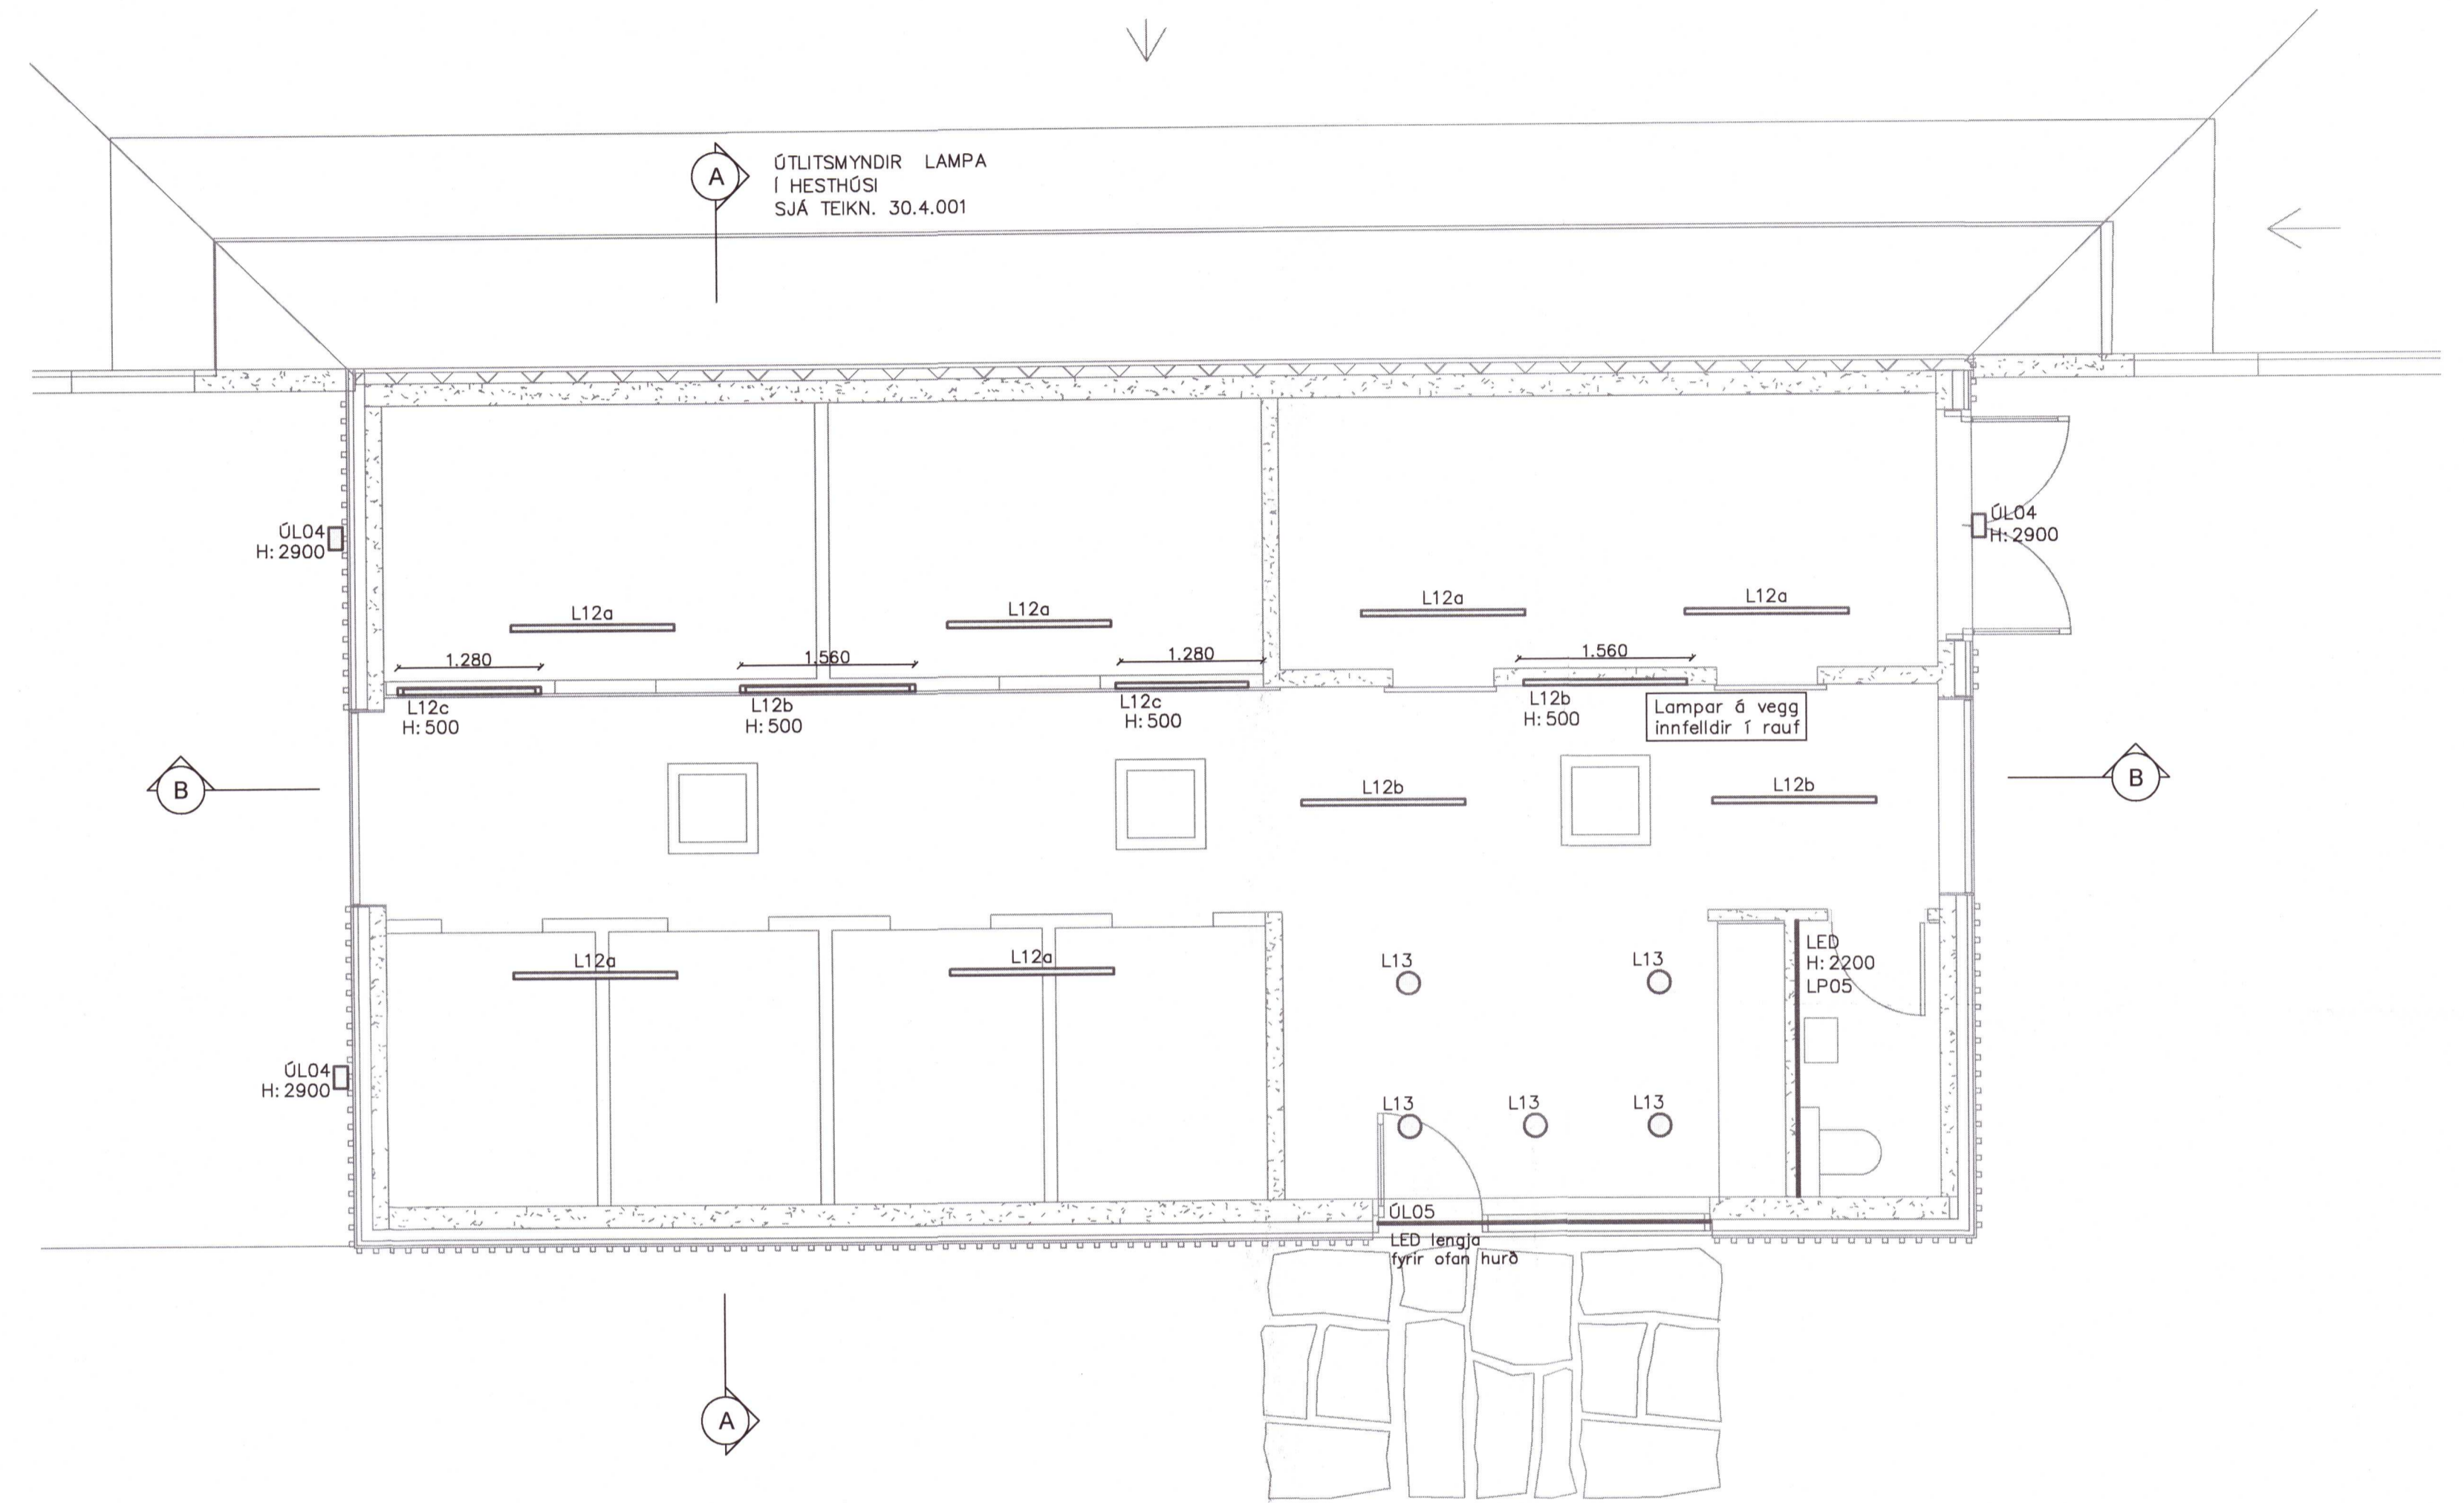

Umhverfis- og Tæknisvið Uppsveita  
**Yfirfarið**  
 01 MAR 2021  
*Súla Sól*  
 FL Byggingarfulltrúi

UNDIRRITUN SAMRÆMINGARHÖNNUNAR  
*Þórunn Guð*  
 280677-4551

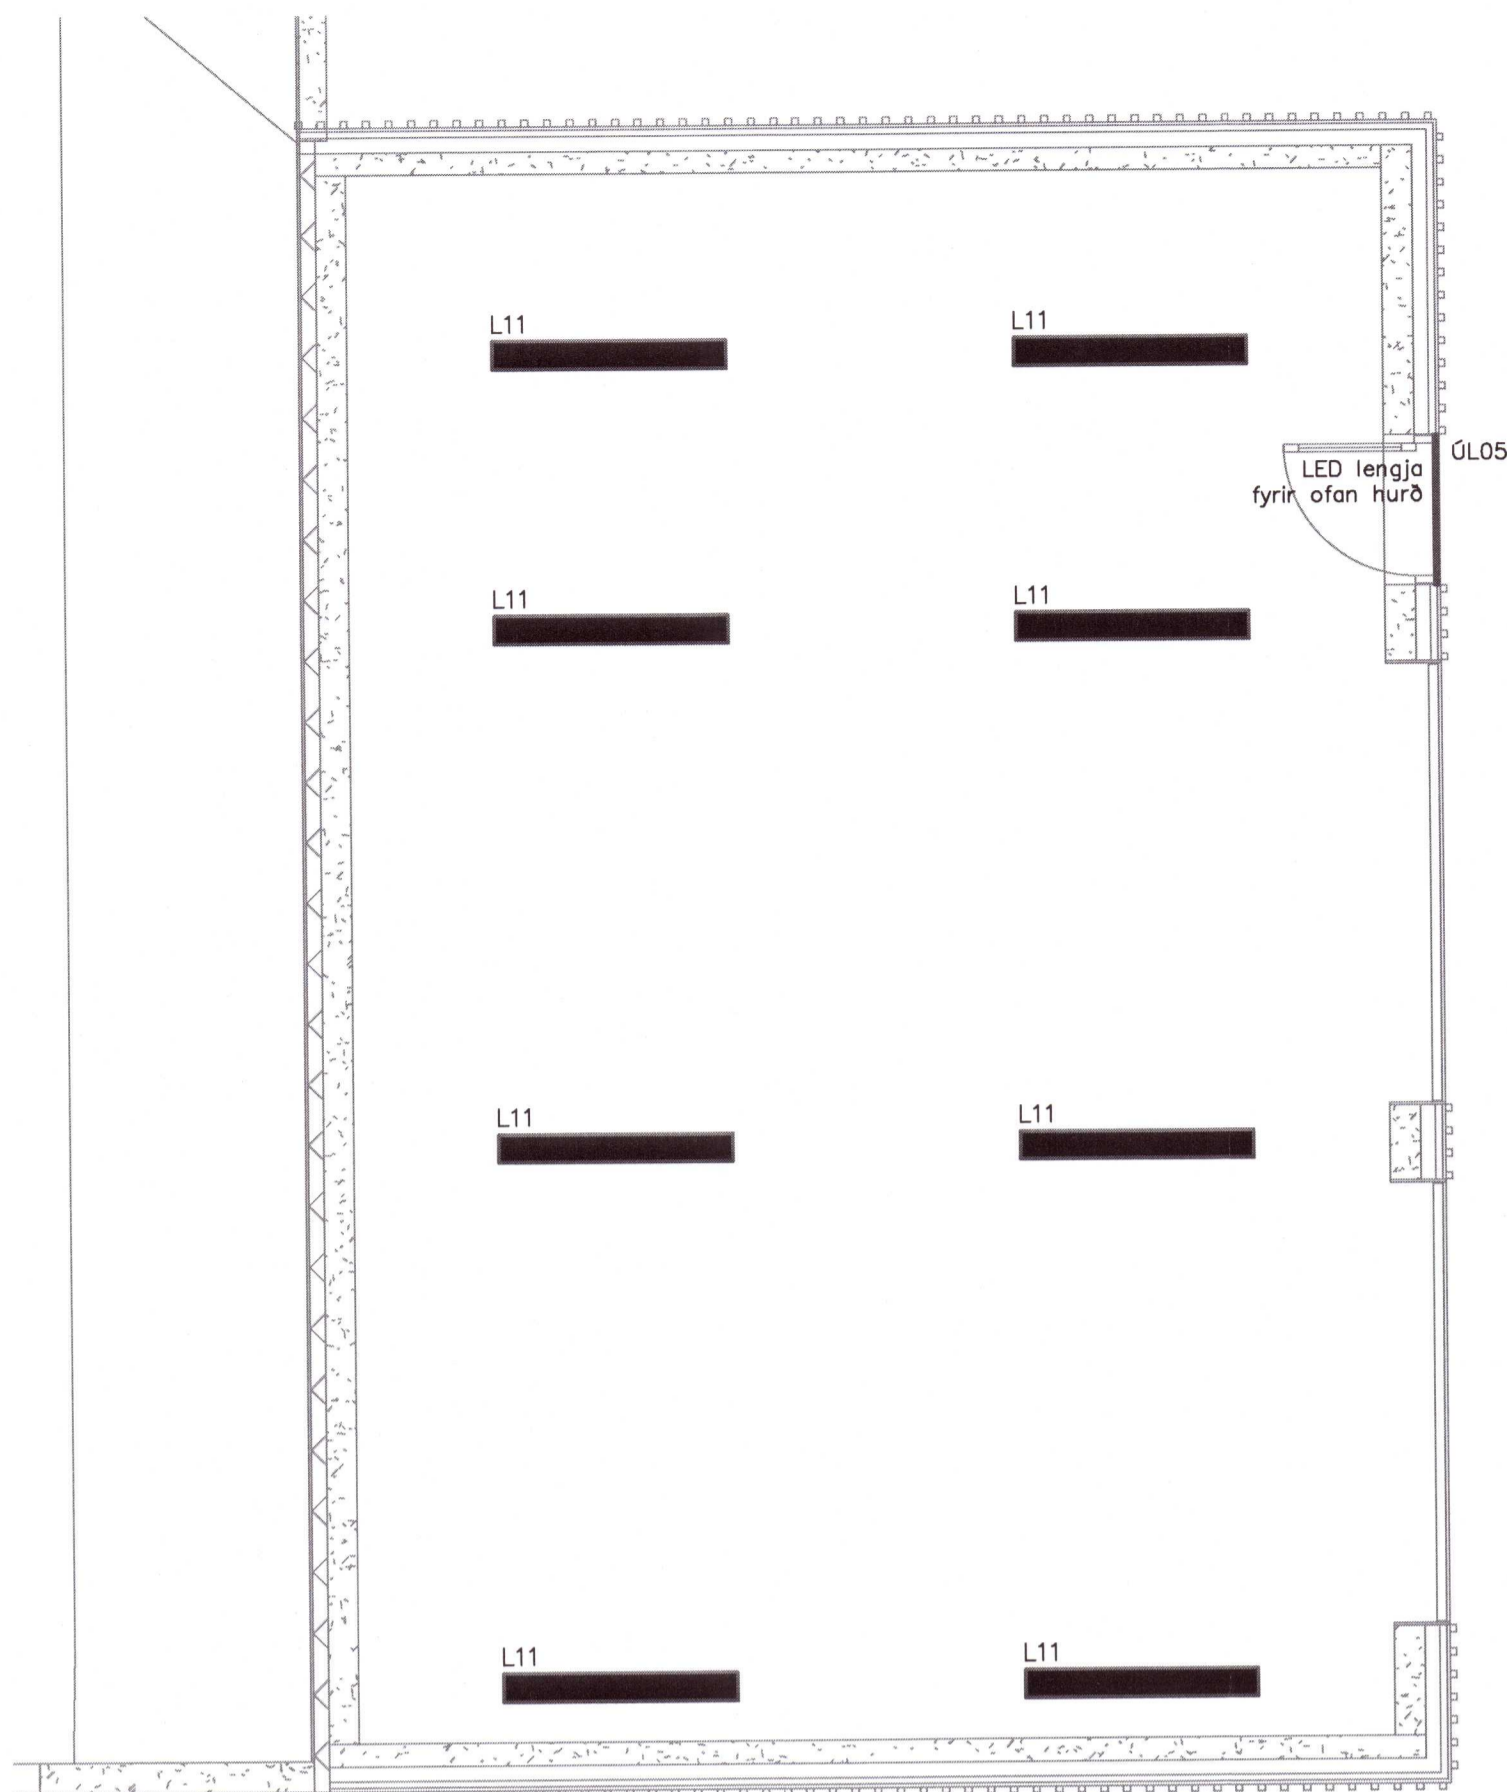

ÚTG. DAGS 2021.02.25		HANNAÐ GLS		M/ELIKVARÐI 1:50/A1		KJARNHOLT II FRÍSTUNÐARHÚS Rafkerfi Lýsingarkerfi Grunnmynd	
YFIRFARIÐ ÞGH		TEIKNAD SHE		SAMDYKKT: Þorvarður G. Hjaltason		VERKFANG 2011 TEIKNING 30.5.102	
ÚTG. DAGS SKÝRINGAR TEIKN. HANN RÝNT SAMÞ.		ÚTG. DAGS SKÝRINGAR TEIKN. HANN RÝNT SAMÞ.		SÍMI: 416 0600 - NETFANG: liska@liska.is - www.liska.is		SAMDYKKT: Þorvarður G. Hjaltason 20210339	

©Ör áttod og áfritun teikningar, að fráséðs í heild er það skriflegu bryt höfundar