


Umhverfis- og tæknisvið Uppsveita  
**Samþykkt**  
 13. des. 2017  
*David Jónsson*  
 Byggingarfulltrúi

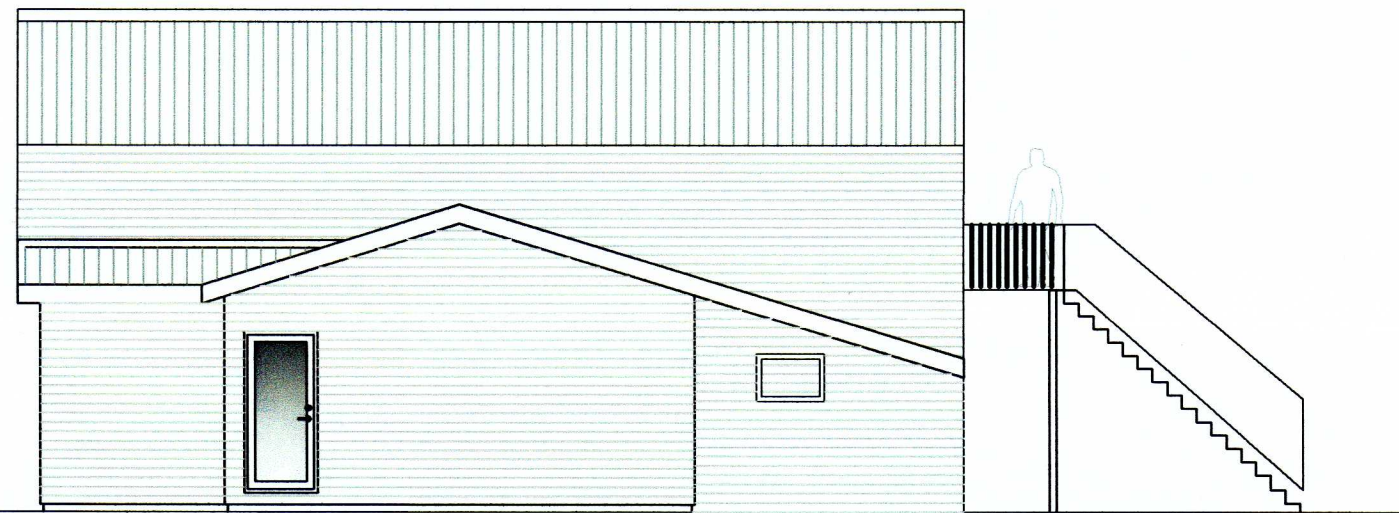


NORÐUR



NORÐUR



AUSTUR

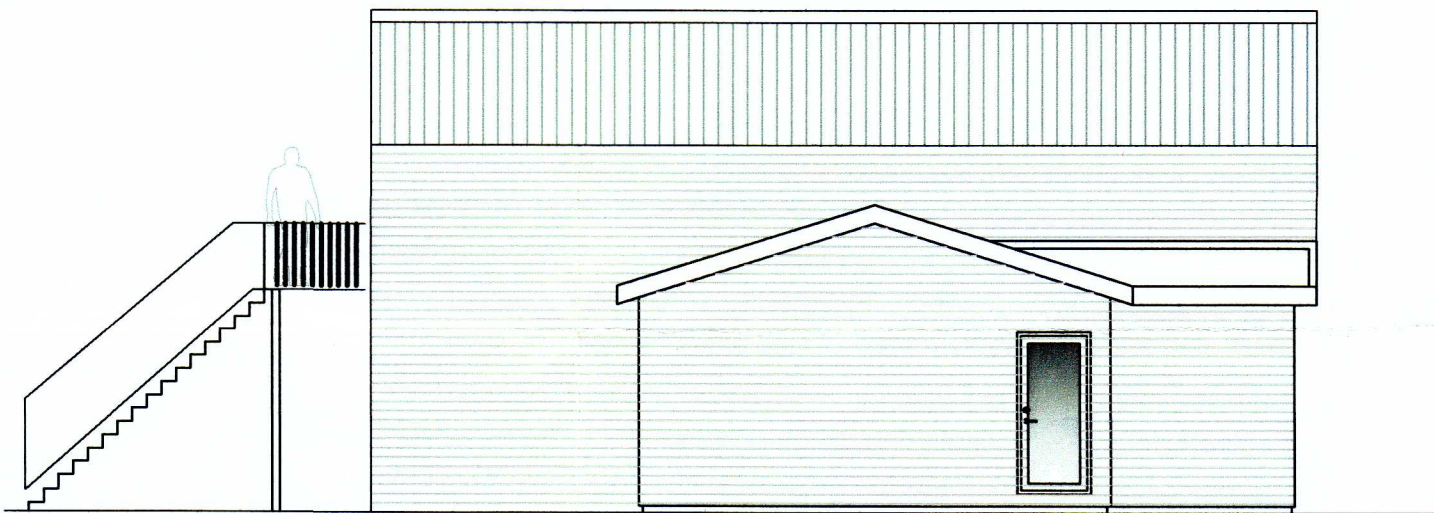

VESTUR

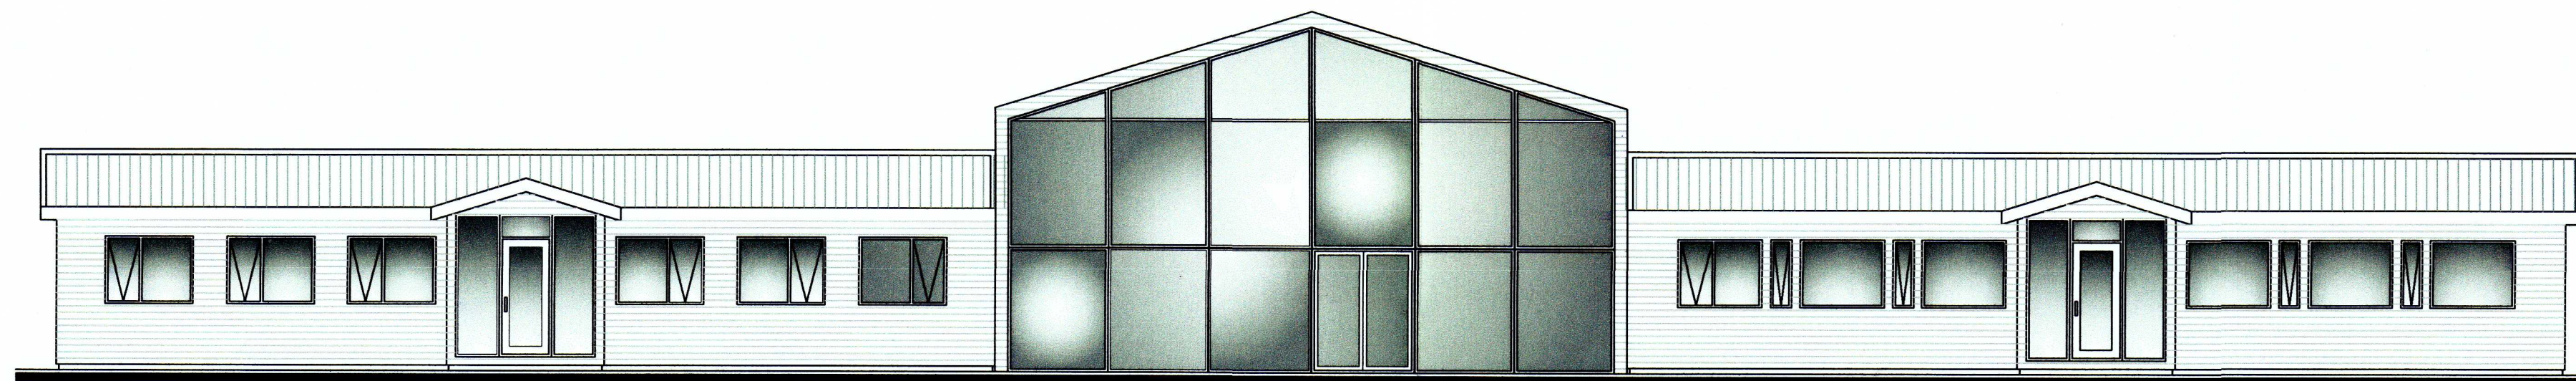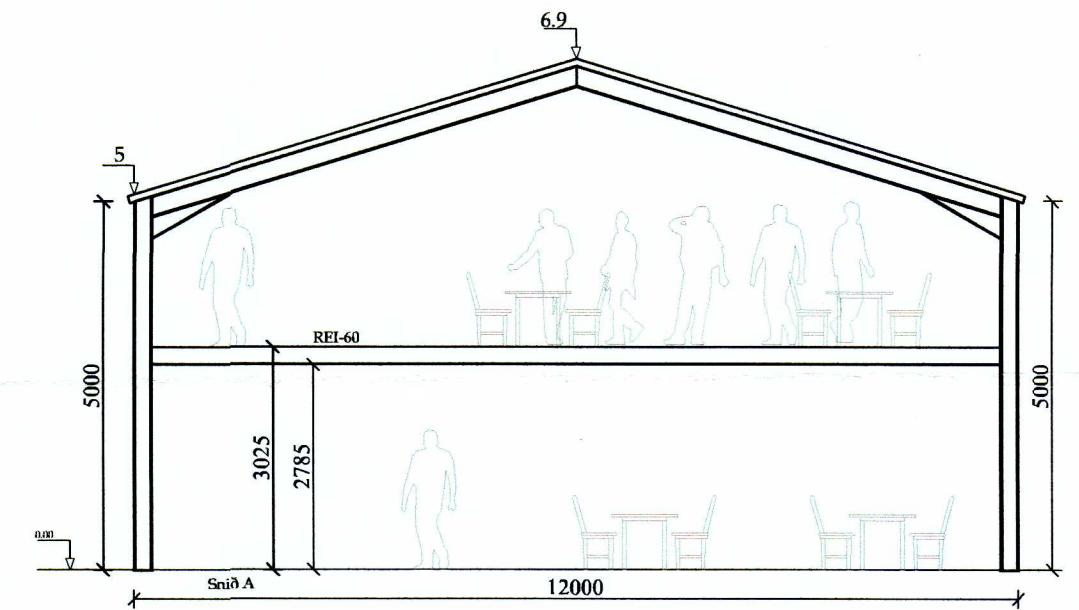

SUÐUR

SUÐUR

Verk:		<b>Kjóastaðir land 2 (220934)</b>		20213497	
Verkhliuti:		<b>Aðaltekningar (viðbygging)</b>		Netfang: tso@simnet.is	
Teikn nr:	A-01	Dags:	20 okt 2017	Mælikvarði:	1:100
Verknr:		Tækniþjónusta ehf kt: 601200-2440 Suðurlandsbraut 10. 2.hæð Sími: 5533700		Farsími 899-7864 tölvuskráningarnúmer:	
Hannað:	Sæmundur Óskarsson (180160-3109)	Teiknað:	Sæmundur Óskarsson (180160-3109)	TÖS Tækniþjónusta ehf. Sæmundur Óskarsson Byggingatæknifræðingur	
Breytingar:		Aritun aðalkennitala:		<i>AMO</i>	