



Umhverfis- og tæknisvið Uppsveita  
**Samþykkt**  
 06. okt. 2021  
*David Bjarni*  
 Byggingarfulltrúi

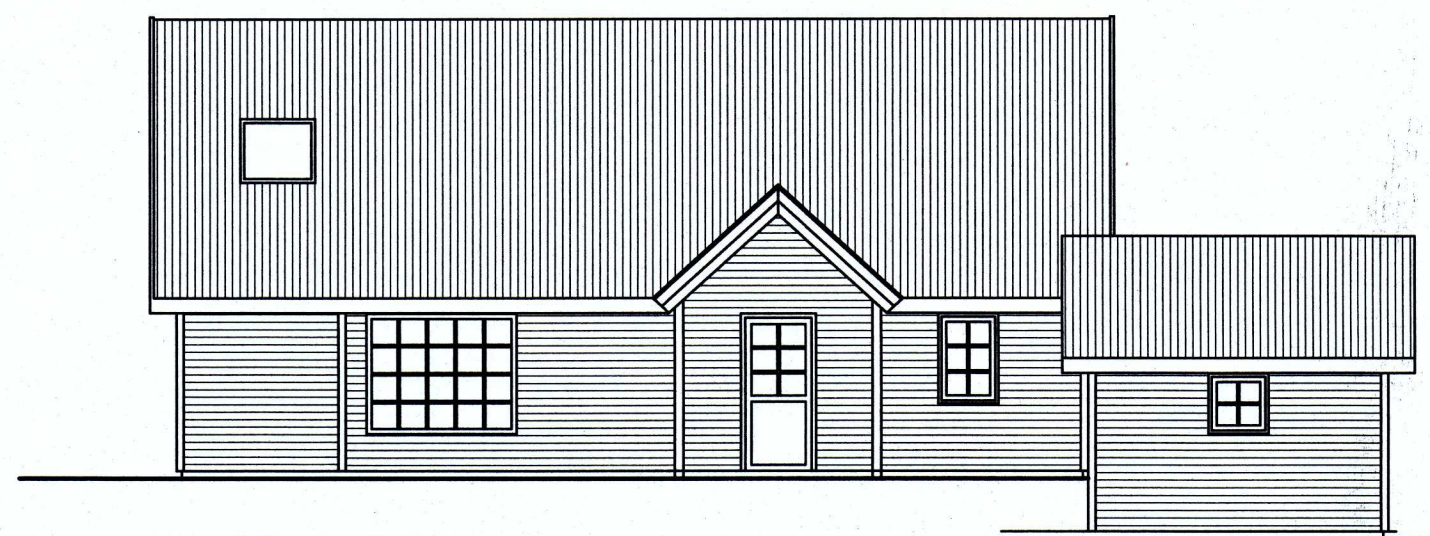

**AUSTURHLIÐ**




**SUÐURHLIÐ**

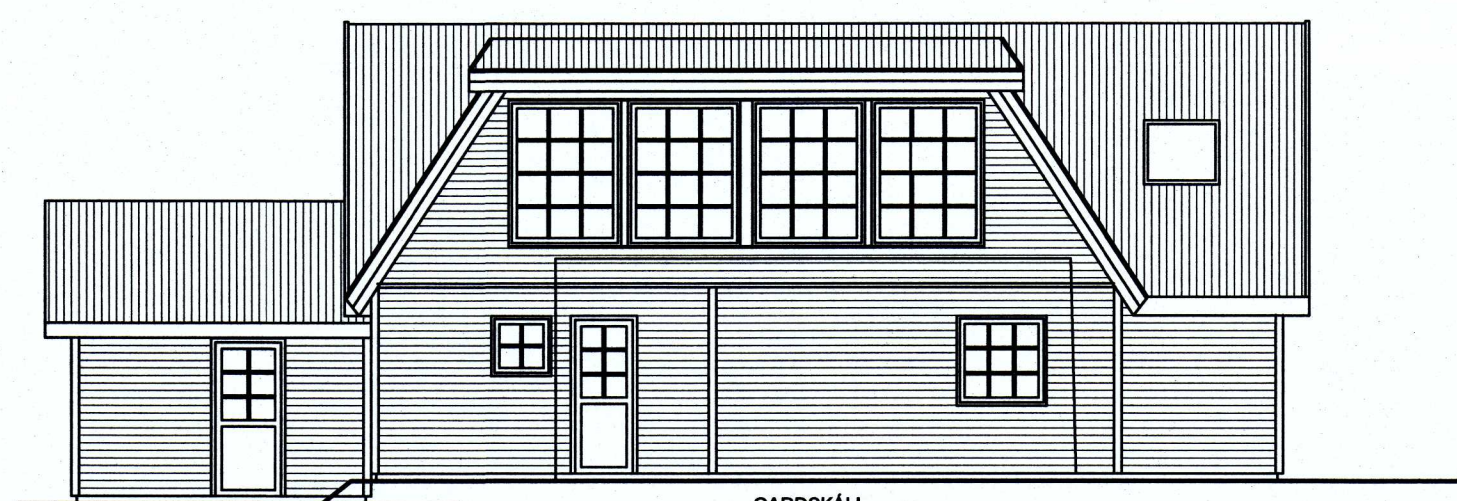


GARÐSKÁLI  
SJÁ TEIKN. 103 A

**VESTURHLIÐ**

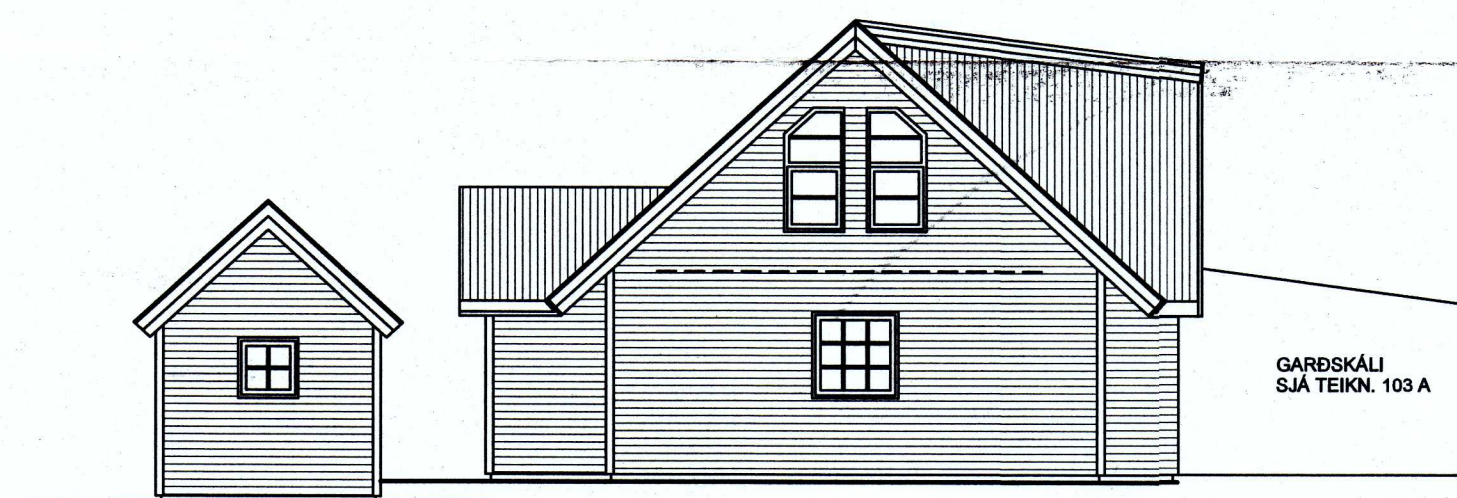

GARÐSKÁLI  
SJÁ TEIKN. 103 A

**NORÐURHLIÐ**

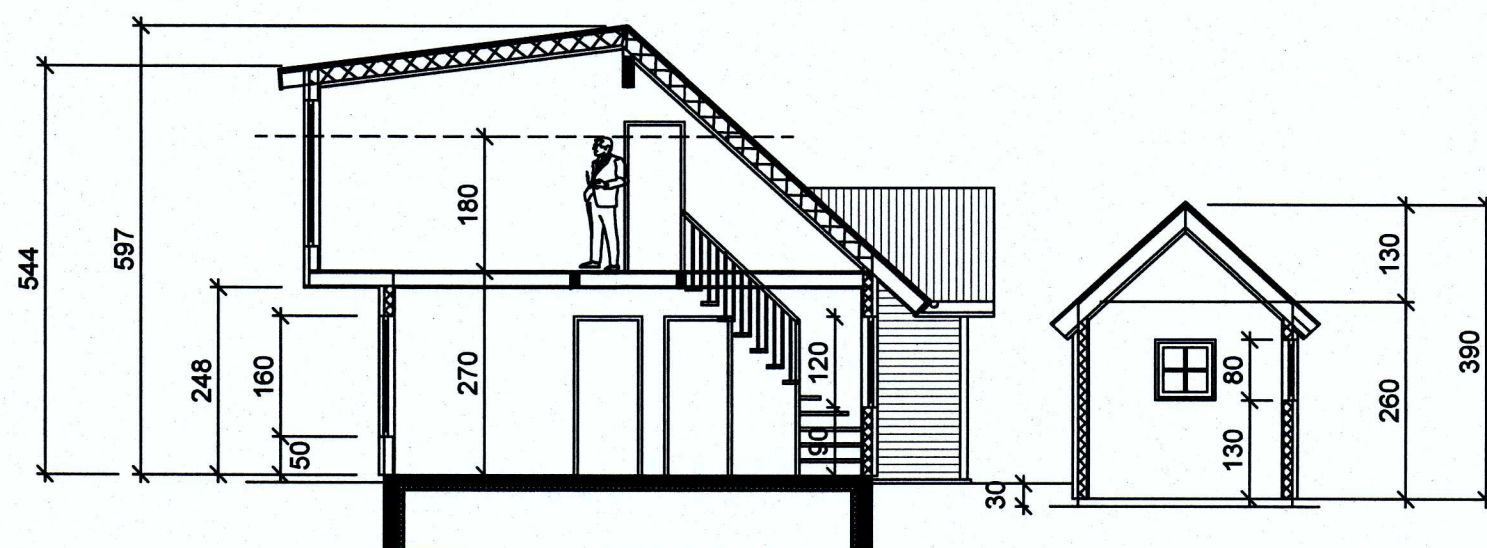

**SNIÐ A-A**

**SNIÐ B-B**

A 07.06.16 BREYTT, LOKAÐ YFIR PALL Á 1. HÆÐ OG SVALIR Á 2. HÆÐ.  
 NÝR GLUGGI Á 1. HÆÐ NORÐURHLIÐAR, NÝJIR ÞAKGLUGGAR  
 OG NÝJIR GLUGGAR Á GEYMSLUHÚSI.

20213401  
 Haukur Margeirsson byggingarverkfræðingur  
 Verkfræðistofa - Suðurlandsbraut 8 - 108 Reykjavík  
 Sími 562 2234 - GSM 699 8260 - Fax 552 3090  
 kt. 070249 3919 - nefang: haukurn@simnet.is

*Haukur Margeirsson H.M.*

VERKHEITI			
<b>HRAUNMÖRK FLÓAHREPPI</b>			
Hús Rósu Matthíasdóttur, kt. 241154-2709			
HEITI TEIKN.			
<b>ÚTLIT OG SNIÐ</b>			
HANNAÐ	HM	DAGS.	15. NÓV, 2006
TEIKNÁÐ	HM	KVARÐI	1:100
VERKNR.		060505	
TEIKN. NR.		102 A	