



Umhverfis- og tæknisvið Uppsveita  
**Samþykkt**  
 06. okt. 2021  
*David Jónsson*  
 Byggingartulltrúi

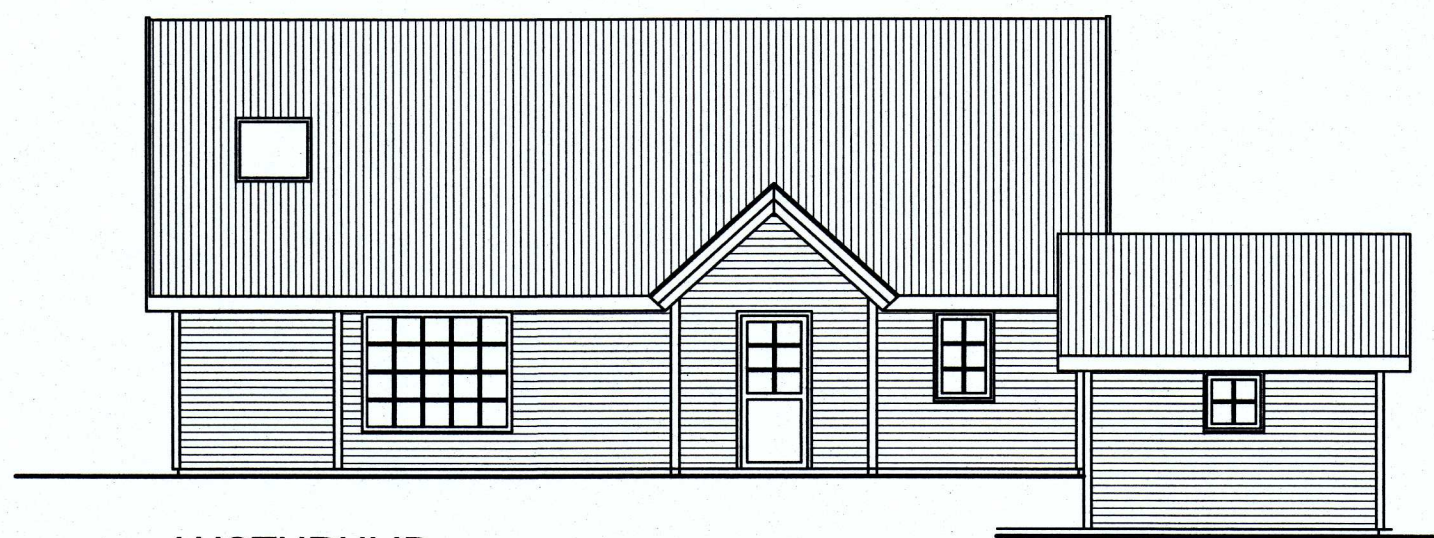


**AUSTURHLIÐ**



**SUÐURHLIÐ**

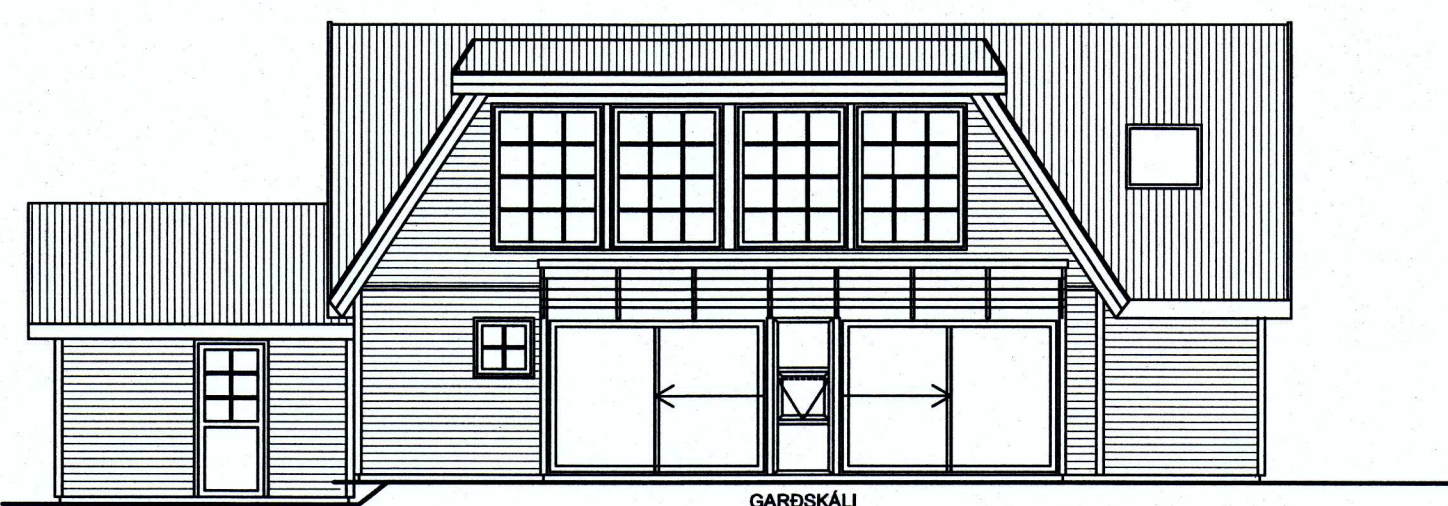


**VESTURHLIÐ**

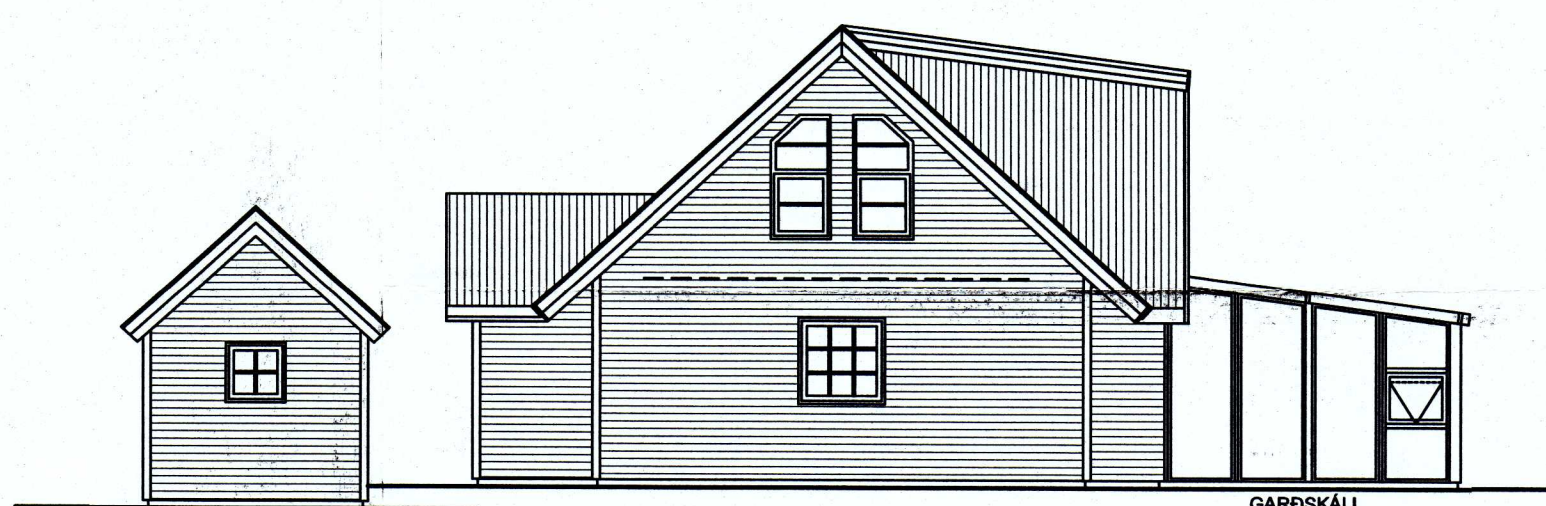


**NORÐURHLIÐ**

**BYGGINGARLÝSING:**  
 Um er að ræða garðskála, sem byggður er við íbúðarhúsið Hraunmörk í Flóahreppi, Landnúmer 189483.  
 Stærð garðskálans er 33,4 m<sup>2</sup>.  
 Hér er um að ræða tilkynningarskýlda framkvæmd skv. byggingarreglugerð 112/2012 grein 2.3.5 stafló h.  
 1. Viðbyggingin er innan byggingarreits.  
 2. Flatarmál viðbyggingar er minna en 40 m<sup>2</sup>.  
 3. Viðbyggingin er á einni hæð.  
 Undirstöður og gólfplata verða úr járnþentri steinsteypu á frostríri fyllingu. Meginburðarvirki verða annars timburgrindur. Undir gólfplötu og innan á sókkja skal koma 100 mm plasteinangrun. Gluggar verða með tvöföldu einangrunargleri.  
 Allt byggingarefni skal vera voltað og samkvæmt kröfum byggingarreglugerðar 112/2012.  
 (RS) REYKSKYNJARL...

Hönnuður hefur hugað að loftræsingunni í eldhúsi og alrými og telur að loftræsing með opnanlegum fögum í rýminu sé fullnægjandi.  
 Gler og karmar í garðskála koma frá Gluggasmíðjunni ehf. og er allt gler öryggisgler.

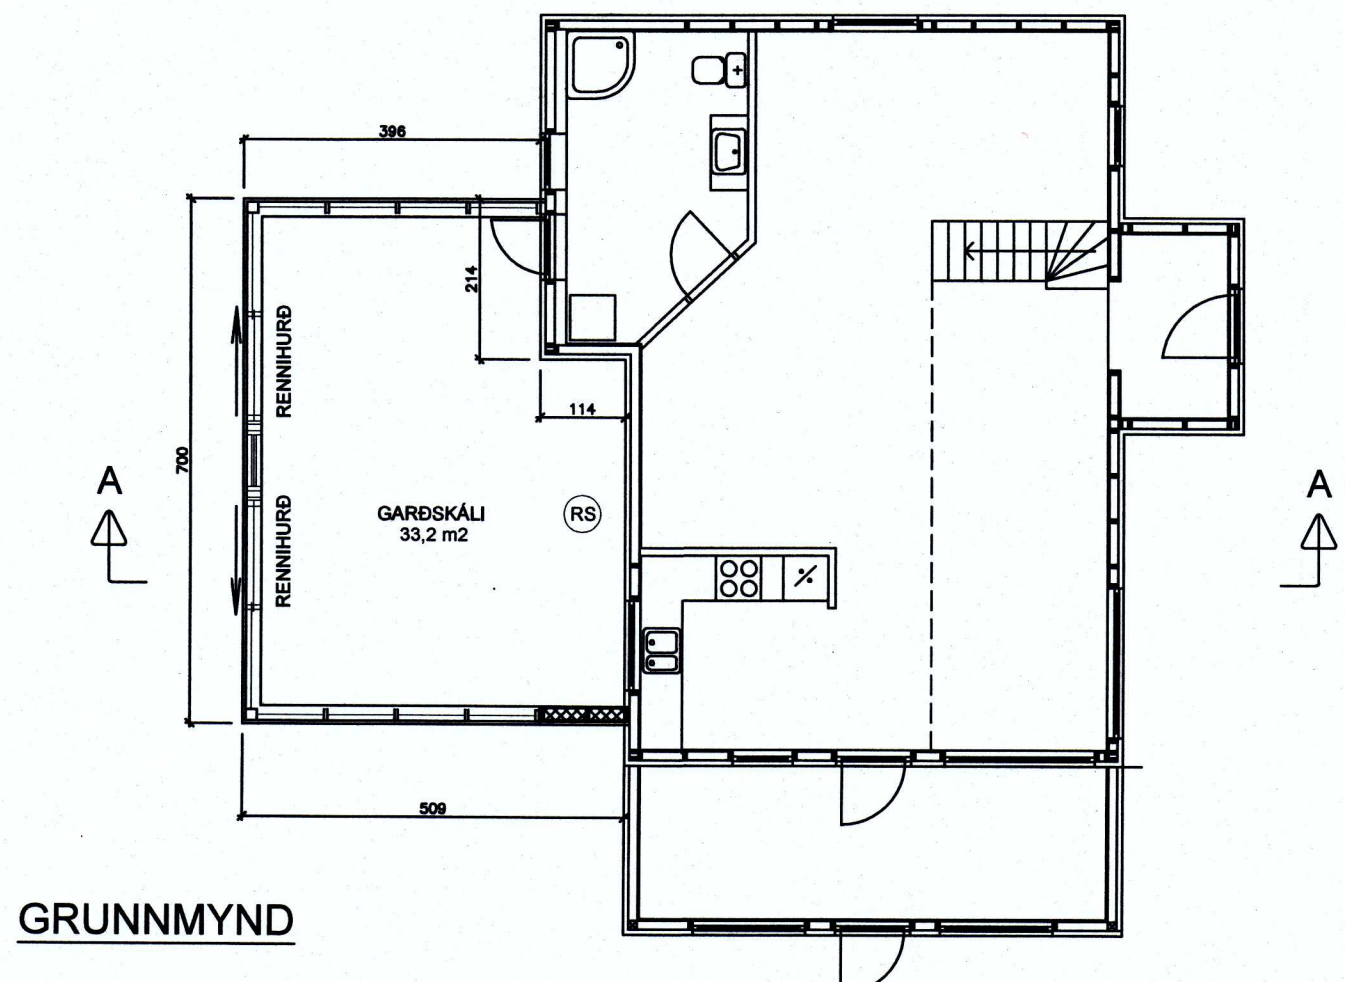

**GRUNNMYND**

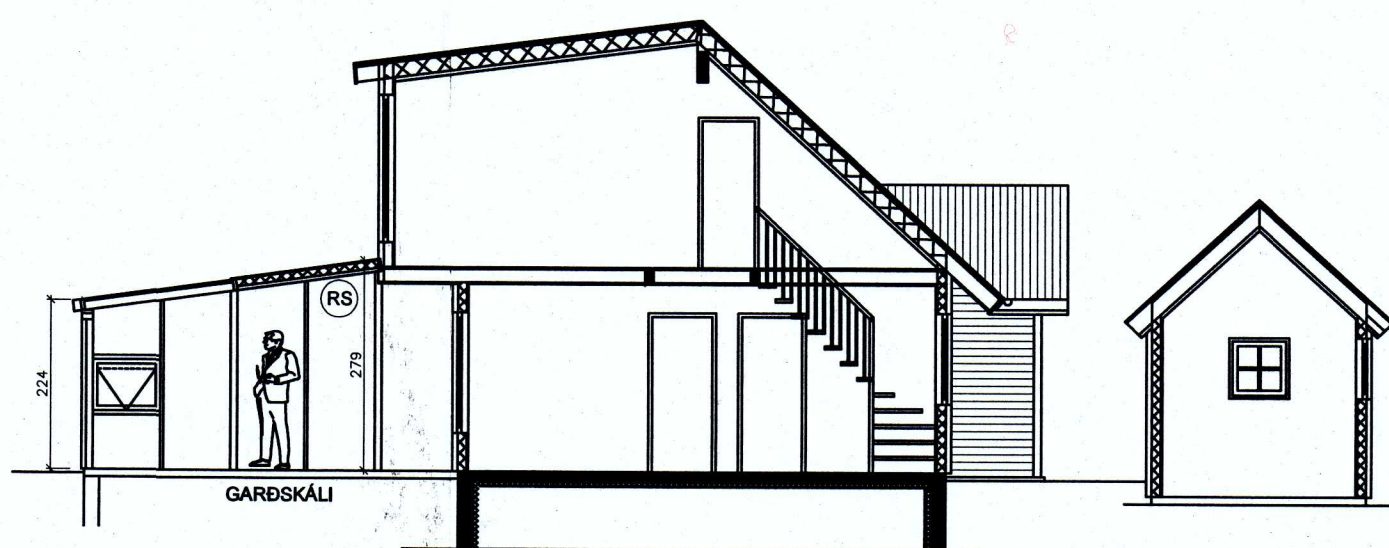

**SNIÐ A-A**

**SNIÐ B-B**

20213402  
 Haukur Margeirsson byggingarverkfræðingur  
 Verkfræðistofa - Suðurlandsbraut 8 - 108 Reykjavík  
 Sími 562 2234 - GSM 699 8260 - Fax 552 3090  
 kt. 070249 3919 - netfang: haukurm@simnet.is  
*Haukur Margeirsson*

VERKHEITI	HRAUNMÖRK FLÓAHREPPI Hús Rósu Matthíasdóttur, kt. 241154-2709		
HEITI TEIKN.	GARÐSKÁLI GRUNNMYND, ÚTLIT OG SNIÐ		
HANNAÐ	HM	DAGS. 10. SEPT., 2021	VERKNR. 060505
TEIKNAD	HM	KVARDI 1:100	TEIKN. NR. 103 A