


Umhverfis- og tæknisvið Uppsveita
Yfirfarið
 01. nov. 2021
Dávid Jónsson
 Byggingarfulltrúi

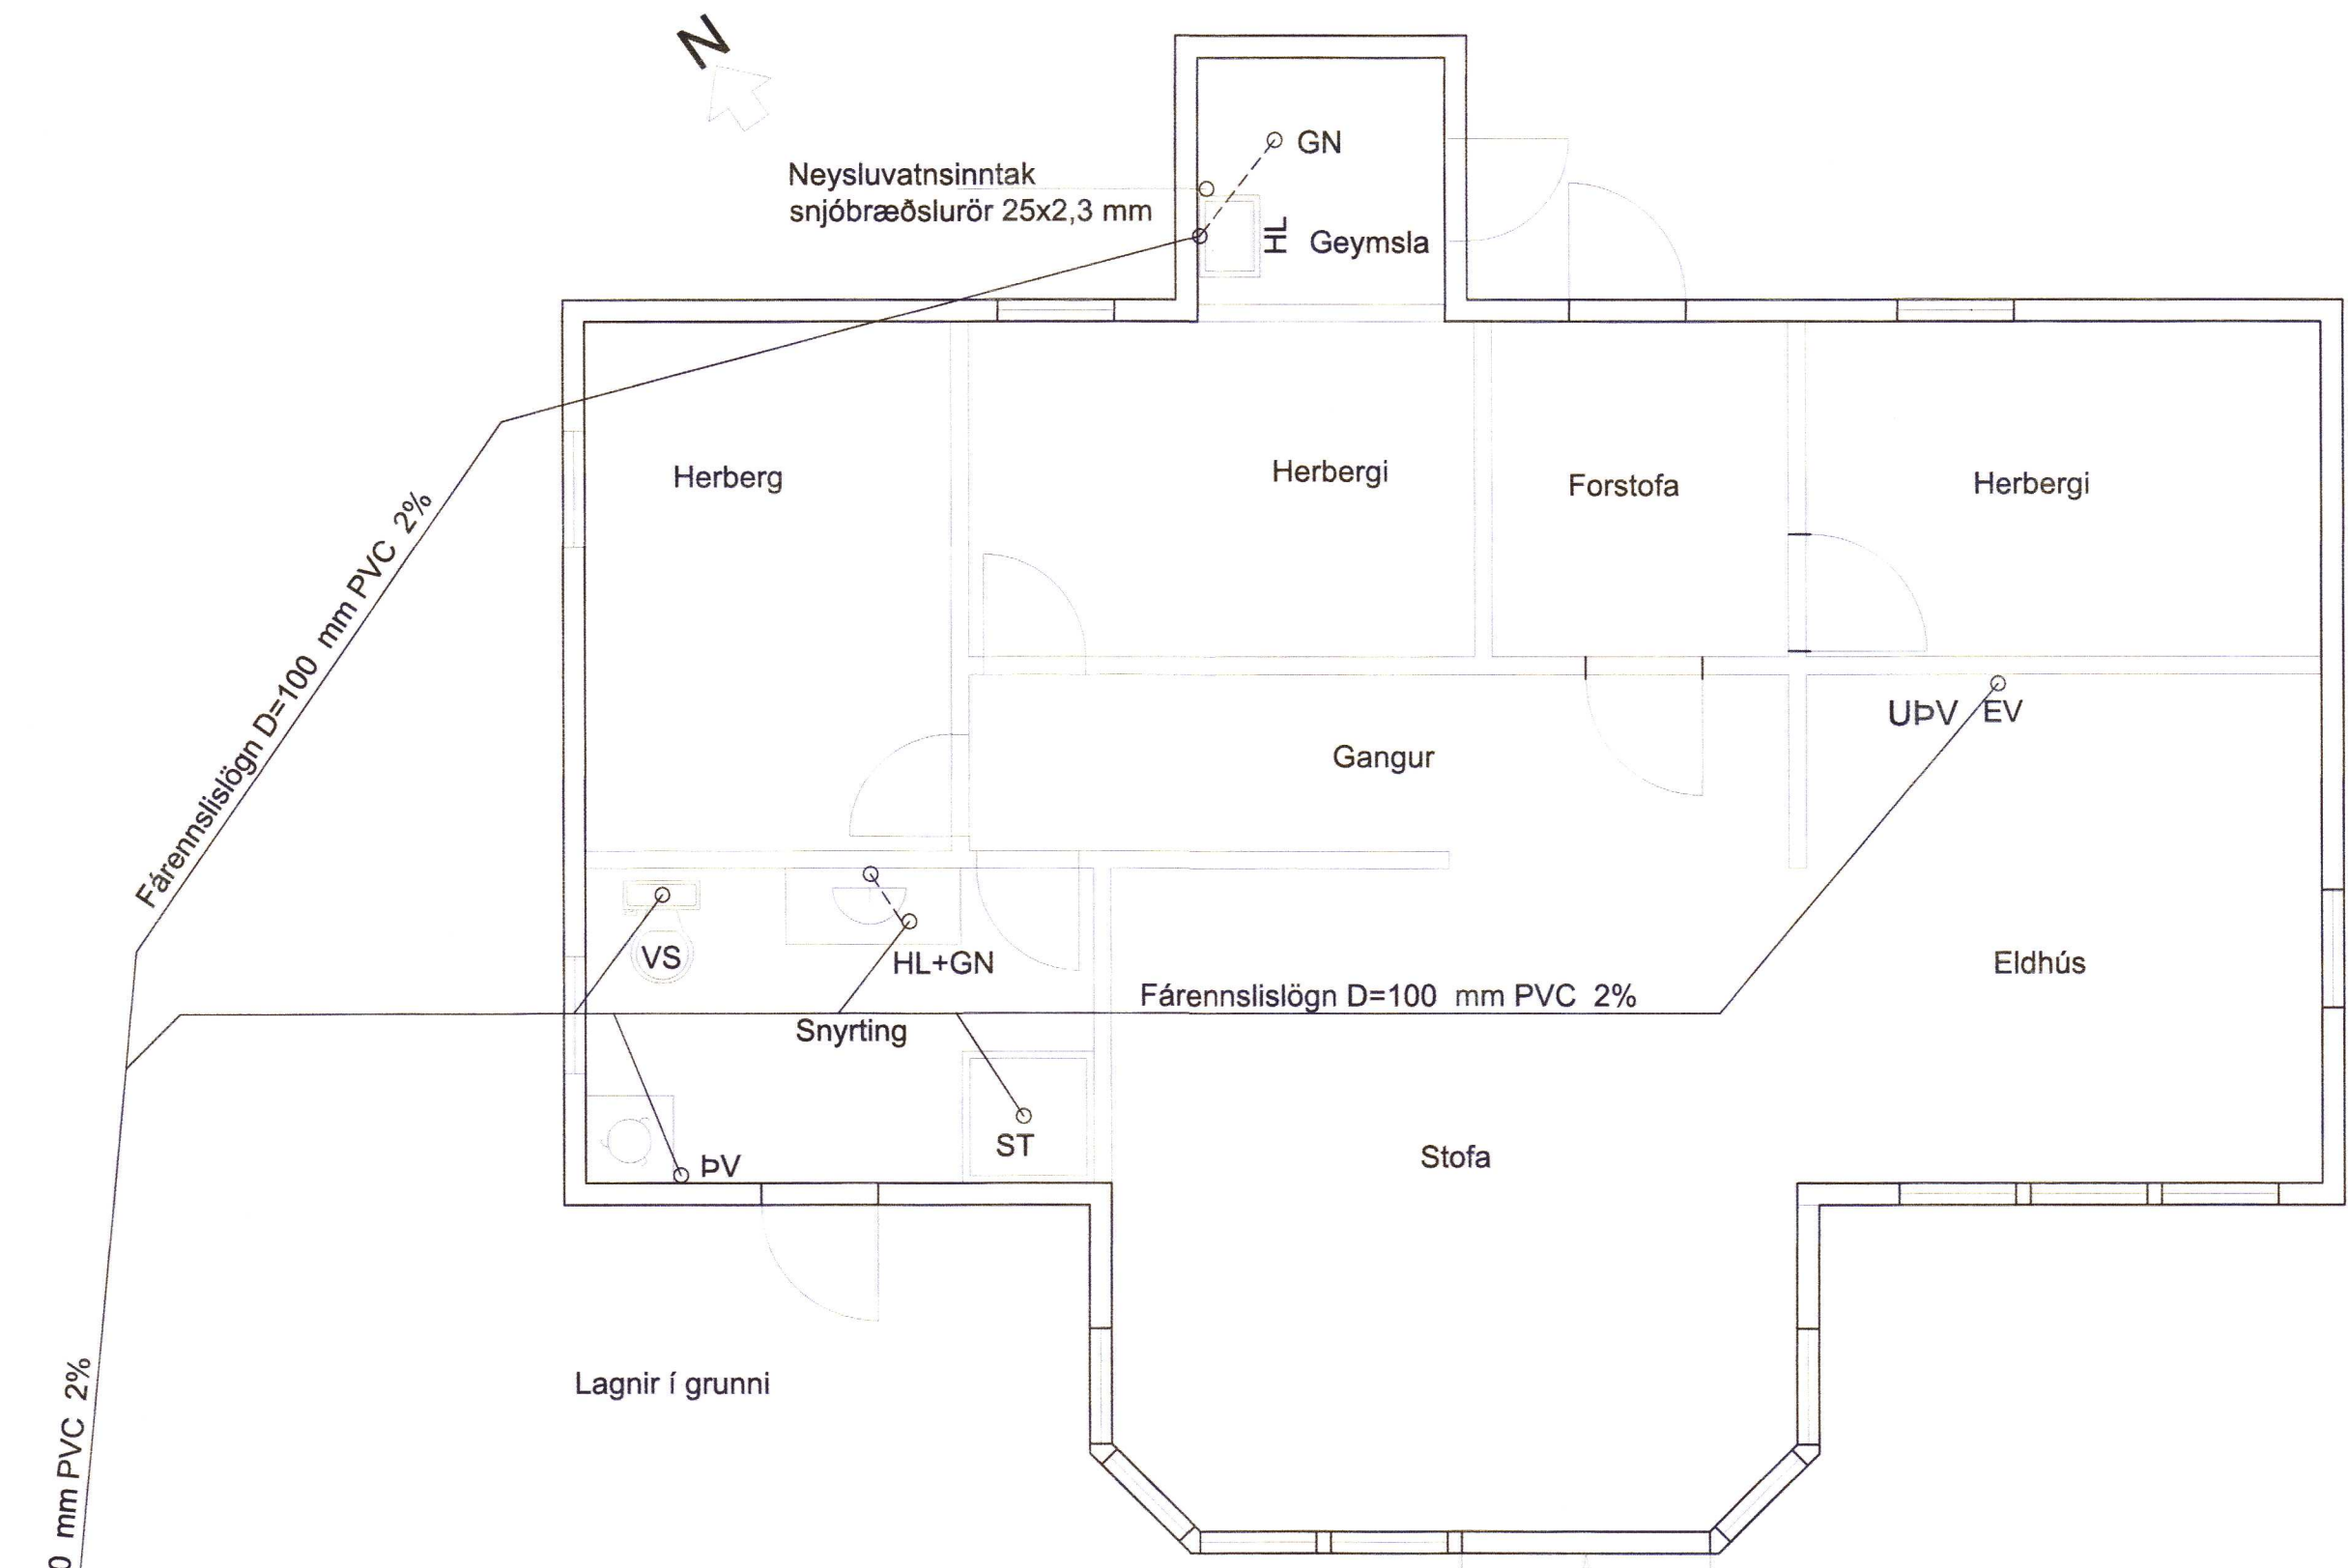

SKÝRINGAR:

Allar lagnir í jörðu skulu vera PVC plastpípur 100 mm að að þvermáli, nema annað sé sýnt á teikningu. Allar lagnir skulu lagðar samkvæmt gildandi reglum. Lágmarkshalli á frárennislögnum skal vera 2%. Lágmarkshalli á regnvatns og drenlögnum skal vera 1%. Innanhúss skal leggja frárennislagnir úr PP plastpípum, hjóðdempandi, sem viðurkenndar eru til notkunar innanhúss. Leggja skal lagnir frá öllum hreinlætistækjum og tengja við lagnir undir gólfplötu, allar lagnir skal festa vandlega.

Skýringar

- EV = Eldhúsvaskur
- HL = Handlaug
- RV = Ræstivaskur
- SV = Skólvasur
- BK = Baðkar
- ST = Sturta
- VS = Salerni
- bV = Þvottavél
- UþV = Úppþvottavél
- ÞN = Þakniðurfal
- GN = Gólfniðurfal
- NF = Niðurfal

Fárennislögn tengist rotþró ca 22 m frá húsi

Rotþró 2600 litra

20213403