




Útlit suðurvestur  
 1 : 100

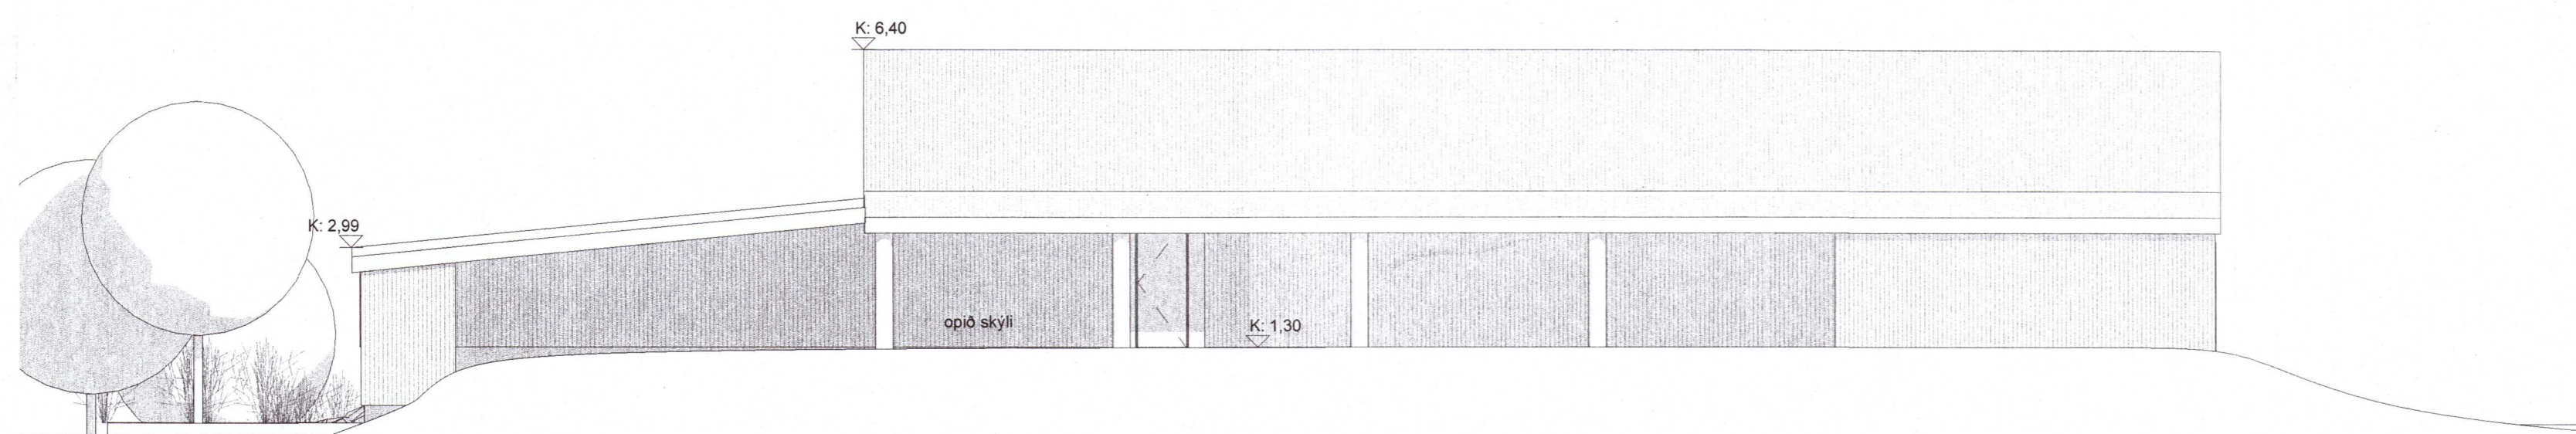


Útlit norðaustur  
 1 : 100

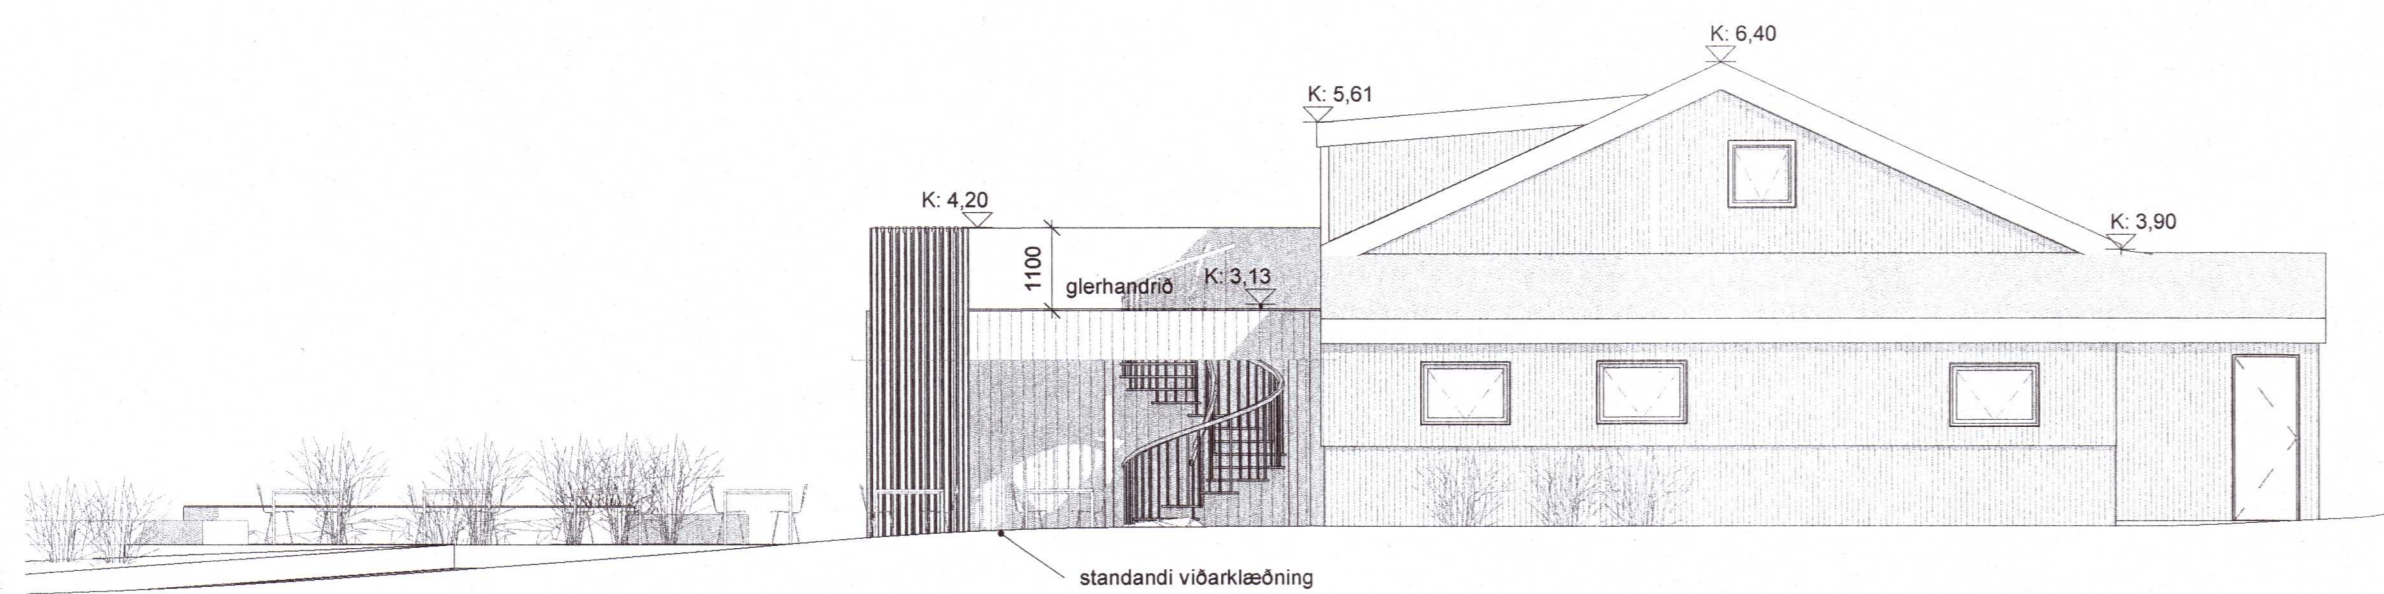


Útlit suðaustur  
 1 : 100

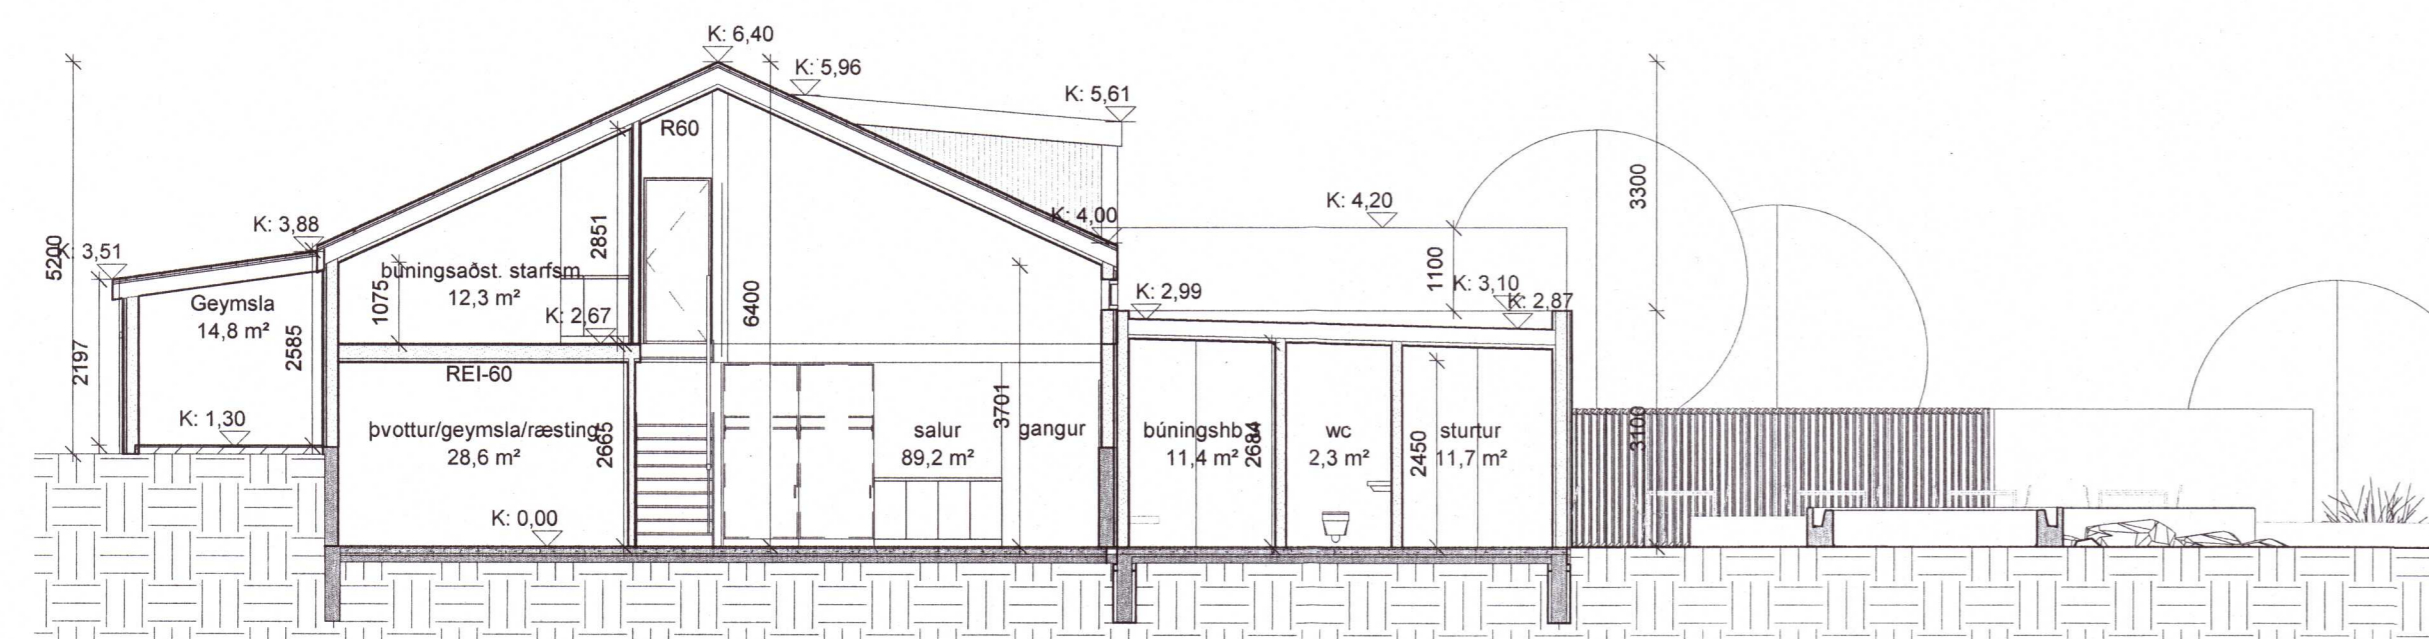

snið  
 1 : 100

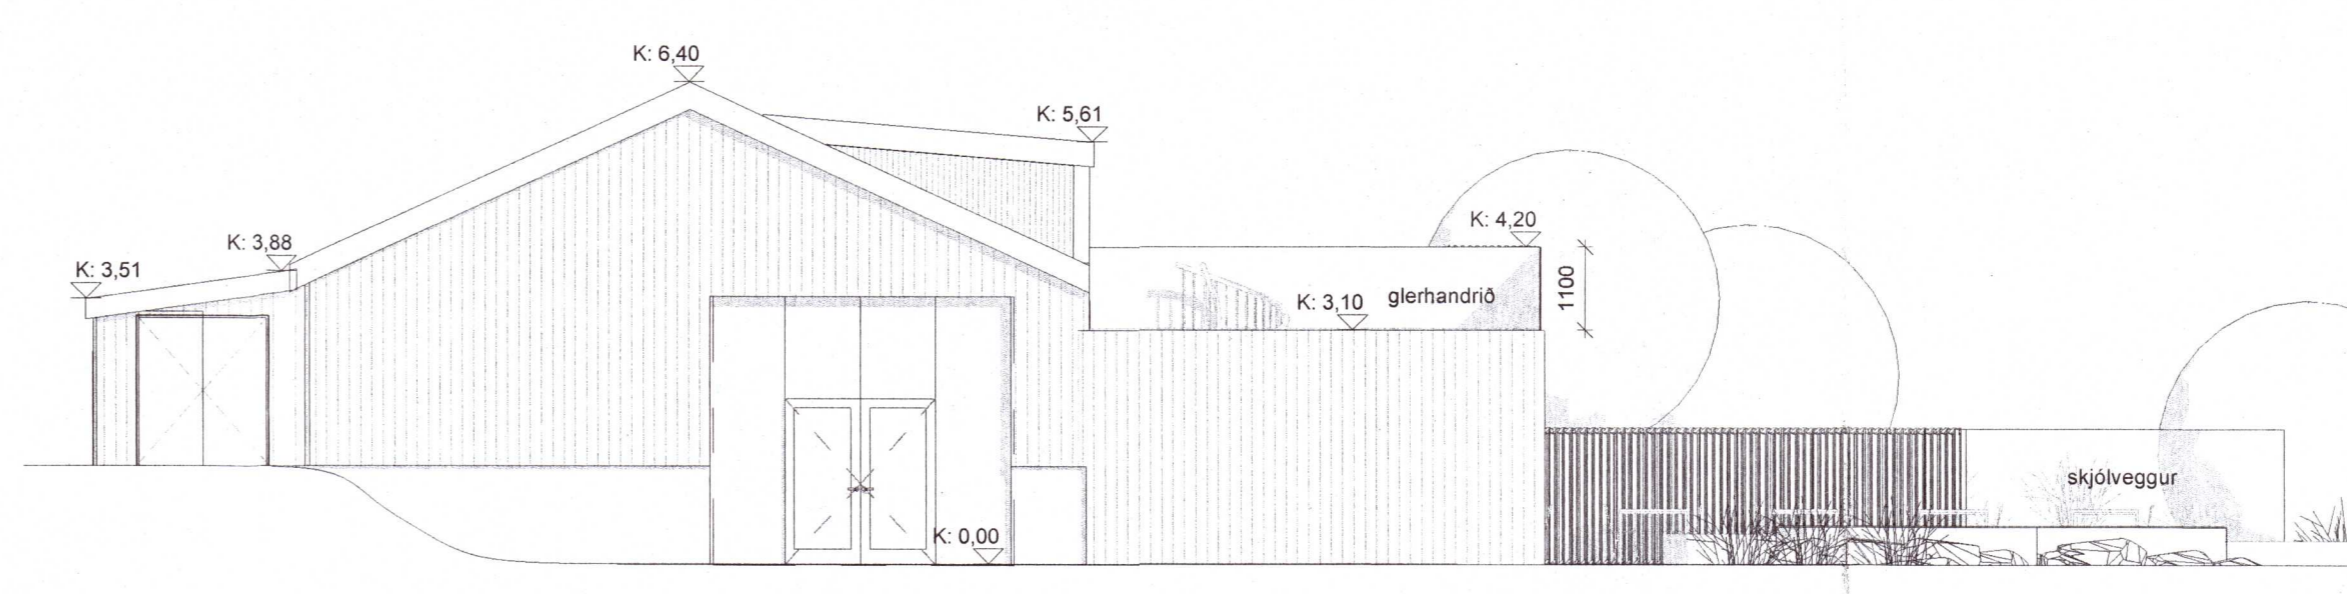

Útlit norðvestur  
 1 : 100

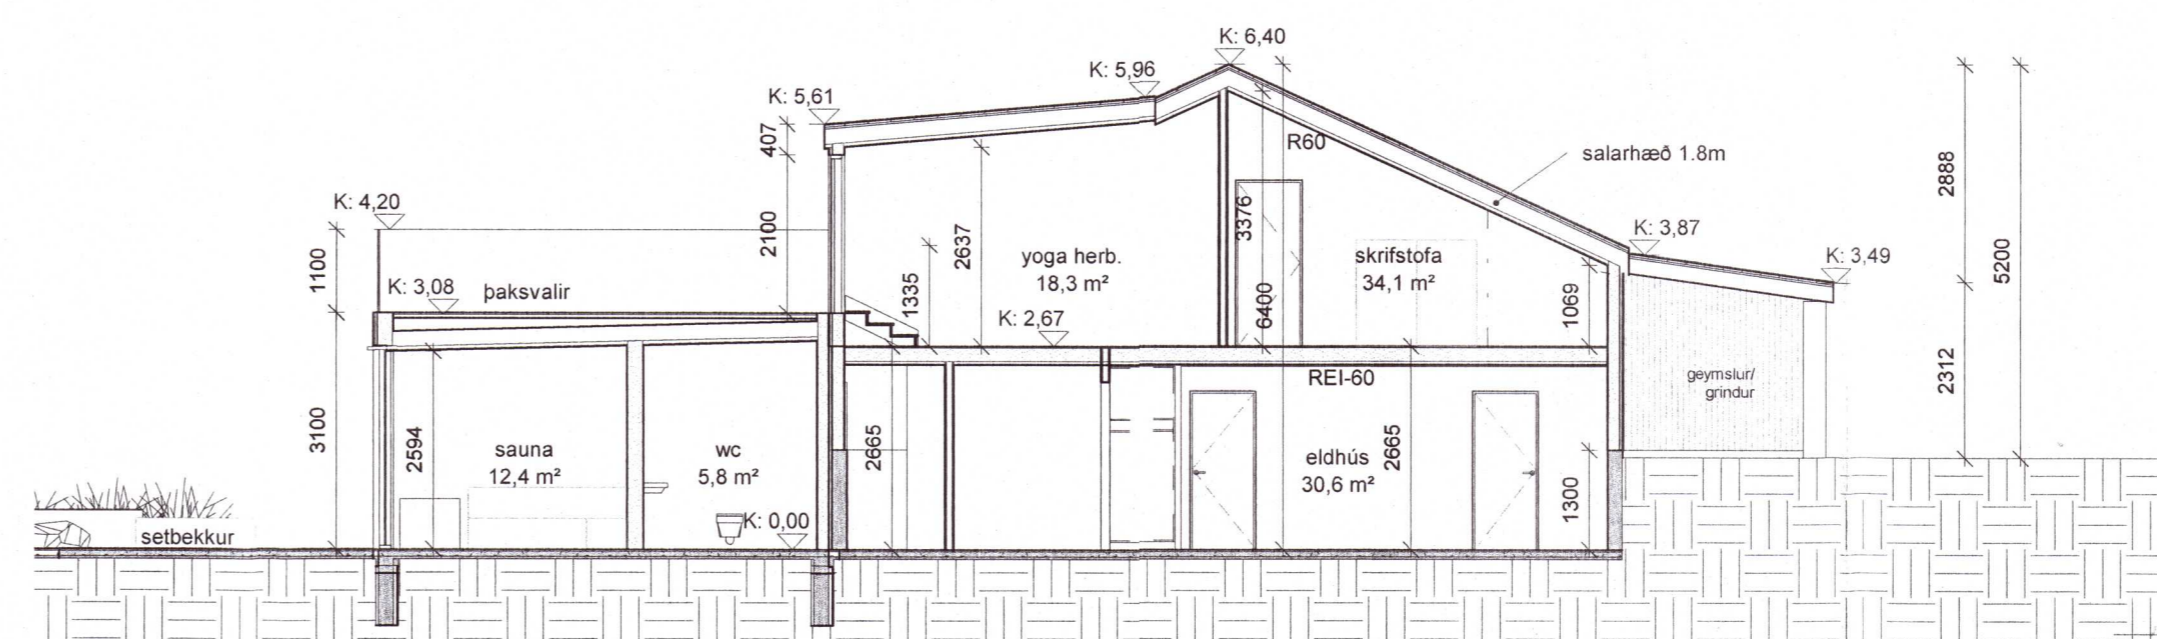

þversnið  
 1 : 100

Digitally signed by Gunnar H. Kristjánsson  
 DN: cn=Gunnar H. Kristjánsson, o=ARKÍS arkitektar ehf., ou=ARKÍS arkitektar ehf., email=gunnar@ark.is, c=IS  
 Reason: I am the author of this document  
 Date: 2021.11.12 12:42

útg. dags. skýring teiknað

**ARKÍS**  
 arkitektar  
 Vesturvör 7 200 Kópavogur  
 kt 531 107-0550 s: 511 2060  
 www.ark.is arkis@ark.is

**DRUMBODDSTAÐIR**

Verkhelti: Drumboddaðir  
 Sveitarfélag: Bískógabyggð  
 Staðgerðir: 8721-2-0031020  
 Landnúmer: L175133  
 Verknúmer: 21-025

- |                             |                      |                |
|-----------------------------|----------------------|----------------|
| Arkitekt:                   | arkitektar           | kt.161161-2769 |
| ○ Adalsteinn Snorrason      | arkitektar           | kt.010174-4819 |
| ○ Arnar Þór Jónsson         | arkitektar           | kt.020460-4889 |
| ○ Birgir Þelsson            | arkitektar           | kt.170174-3059 |
| ○ Björn Guðbrandsson        | arkitektar           | kt.201074-4719 |
| ○ Svava Björk Bragadóttir   | byggingarfr. bfi     | kt.140871-5919 |
| ○ Viggó Magnússon           | byggingarfr. bfi     | kt.250572-3529 |
| ● Þorvarður L. Björgvinsson | byggingarfr. bfi     | kt.180977-3419 |
| ○ Theima Guðmundsdóttir     | innviðhúsnámsfr. bfi |                |

Hönnuður aðal/séruppdráttar: *[Signature]*  
 Hönnuðastjafi: *[Signature]*  
 Hannað / teiknað: RP/LR/GB Mællivari: 1 : 100  
 Yfirfarið / samþykkt: PLB Dagsetning: 11/12/21

ADALUPPDRAETIR (99)1.03  
 teikning breyting  
 SNIÐ OG ÚTLIT

20213437