

SÚLUHOLT 2 - FLÓAHREPPI

EIGNANÚMÉR: 01
 MATSHLUTI: 02
 FASTANÚMÉR: F250-5414
 LANDNÚMÉR: L228667
 STAÐGREINIR: 8722-6-00068050
 BRÚTTÓSTÆRÐIR:
 FLATARMÁL 440.9 M2
 RÚMMÁL 2087.7 M3
 STÆRÐ LÓÐAR 11263 M2
 LEYFILEGT NYTINGARHLUTFALL XX
 NHL BYGGINGAR 0.04

ALMENNT:
 UM ER AÐ RÆÐA STÁLGRINDARHÚS SEM BYGGIST Á HEFÐBUNDINN HÁTT. HÚSID VERÐUR NÝTT SEM VÉLASKEMMA

SÖKKULL OG GÓLFPLATA:
 SÖKKLAR OG BOTNPLATA ERU STAÐSTEYPT Á ÞJAPPADA FÝLLINGU. UNDIR PLÖTU SKAL EINANGRA MEÐ 75MM PLASTEINANGRUN. SÖKKLAR SKULU EINANGRADIR MEÐ 100MM PLASTEINANGRUN UTAN Á SÖKKUL.

ÚTVEGGIR:
 UTANÁ STÁLGRINDARRAMMA KOMA LANGBÖND 50x200MM SEM KLÆDD ERU MEÐ 9MM KROSSVIÐ. YSTA VEGGKLÆÐNING ER BÄRUSTÁL SEM FESTIST Á 25MM LOFTUNARLISTA. Á MILLI LANGBANDA ER EINANGRAD MEÐ 150MM STEINULL. AÐ INNAN ERU VEGGIR KLÆDDIR MEÐ RAKAVARNARLAGI, LISTAGRIND OG STÁLKLÆÐNINGU.

ÞAKVIRKI:
 OFAN Á STÁLGRINDARRAMMA KOMA 50x225MM LANGBÖND SEM KLÆÐAST MEÐ TIMBURKLÆÐNINGU, ÞAKPAPPA OG BÄRUSTÁLSKLÆÐNINGU. MILLI LANGBANDA ER EINANGRAD MEÐ 200MM STEINULL. AÐ NEÐAN ER KLÆTT MEÐ RAKAVARNARLAGI LISTAGRIND OG STÁLKLÆÐNINGU. LOFTUN ÞAKS SKAL VERA YFIR STEINULL OG SAMKVÆMT ÚTREIKNINGUM VERKFRÆÐINGS.

GLUGGAR:
 HEFÐBUNDNIR TIMBURGLUGGAR. TOPGLER 12mm.

LAGNIR:
 ALLAR RAF-, NEYSLU- OG HITAVATNSLAGNIR ERU UTANÁLIGGJANDI. UPPHITUN HÚSSINS VERÐUR MEÐ HITAVEITUOFNUM OG BLÁSURUM

BÍLASTÆÐI:
 2 BÍLASTÆÐI VIÐ VÉLASKEMMU ÞAR AF EITT MEÐ MÖGULEIKA Á HLEDISLU RAFBÍLA

ELDVARNIR
 FLOKKUN OG NOTKUN BYGGINGAR
 BYGGINGIN VERÐUR Í NOTKUNARFLOKKI 3 SKV.
 BYGGINGARREGLUGERÐ OG NÝTT SEM VÉLASKEMMA.

KLÆÐNINGAR
 KLÆÐNINGAR VERÐA SKV. ÍST EN 13501.
 INNANHÚSKLÆÐNINGAR VERÐA Í FLOKKI 1 OG GÓLFEFNI Í FLOKKI G.
 UTANHÚSKLÆÐNINGAR ERU Í FLOKKI 1.
 ÞAKKLÆÐNINGAR ERU Í FLOKKI B(ROOF) (T2).

FLÓTTALEIDIR
 HVERGI ER LENGRA EN 30 M Í NÆSTA ÚTGANG.


REYKLOSUN
 REYKRÆSING ER UM GLUGGA OG HURÐIR.

SLÖKKVIÐÆKI
 9 L LÉTTVATN EDA 5 KG KOLSÝRA. SLÖKKVIÐÆKIN SKULU SETT UPP AF VIÐURKENNUM AÐILA. STAÐSETNING SLÖKKVIÐÆKJA SKAL MERKT MEÐ TIL ÞESS GERÐUM SKILTUM.


ÚT- OG NEYÐARLÝSING
 ÚT- OG NEYÐARLÝSING VERÐUR SETT UPP Í ÖLLU HÚSINU SKV. BYGGINGARREGLUGERÐ, ÍST EN 1838, ÍST EN 50172 OG ÖÐRUM TENGNUM STÖDLUM.
 REIKNÁ SKAL MEÐ 0.5 LUX. ÚTLJÓÐS VERÐA VIÐ FLÓTTAHURÐIR.

AÐKOMA SLÖKKVILIDS
 AÐKOMA ER GÓÐ AÐ OG KRINGUM HÚSID.

AFSTAÐA HÚSS
 BYGGINGARFULLTRÚI ÁSAMT EIGANDA STAÐSETJA HÚS OG HÆÐARSETJA. HÚSID SKAL VERA STAÐSETT HIÐ MINNSTA 10 METRA FRÁ ÖÐRUM BYGGINGUM OG 5 METRA FRÁ LÓÐARMÖRKUM EF ÞAU ERU TIL STAÐAR.

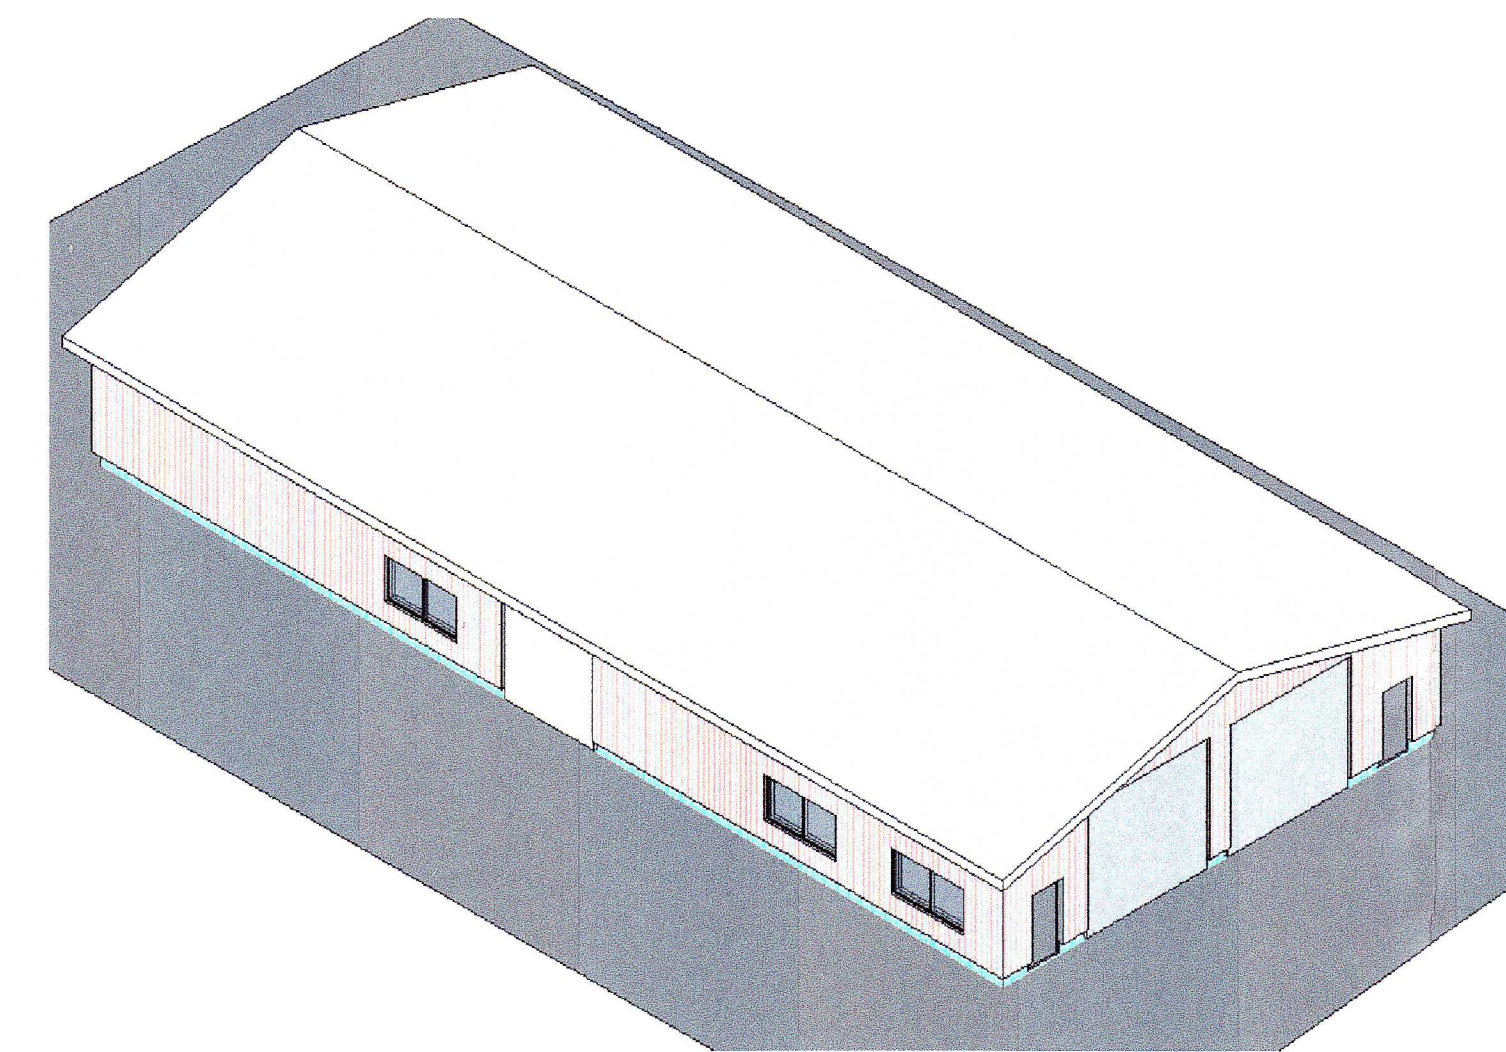

- SKÝRINGAR:
- SL. Ø SLÖKKVIÐÆKI
 - BO. BJÖRGUNAROP
 - GN. GÓLFNIÐURFALL
 - LR. LOFTTRÆSTING
 - ⊕ xx.00 HÆÐARKÓTAR Á GR.MYND
 - ▼ xx.00 HÆÐARKÓTAR Í SNIDI
 - ⊙ BRUNASLANGA
 - ← ÚT FLÓTTALEID
 - 0101 NOTEINGANÚMÉR
 - ! STJÓRNSTÖÐ BR.V.KERFIS
 - ! ÚTSTÖÐ BR.V.KERFIS

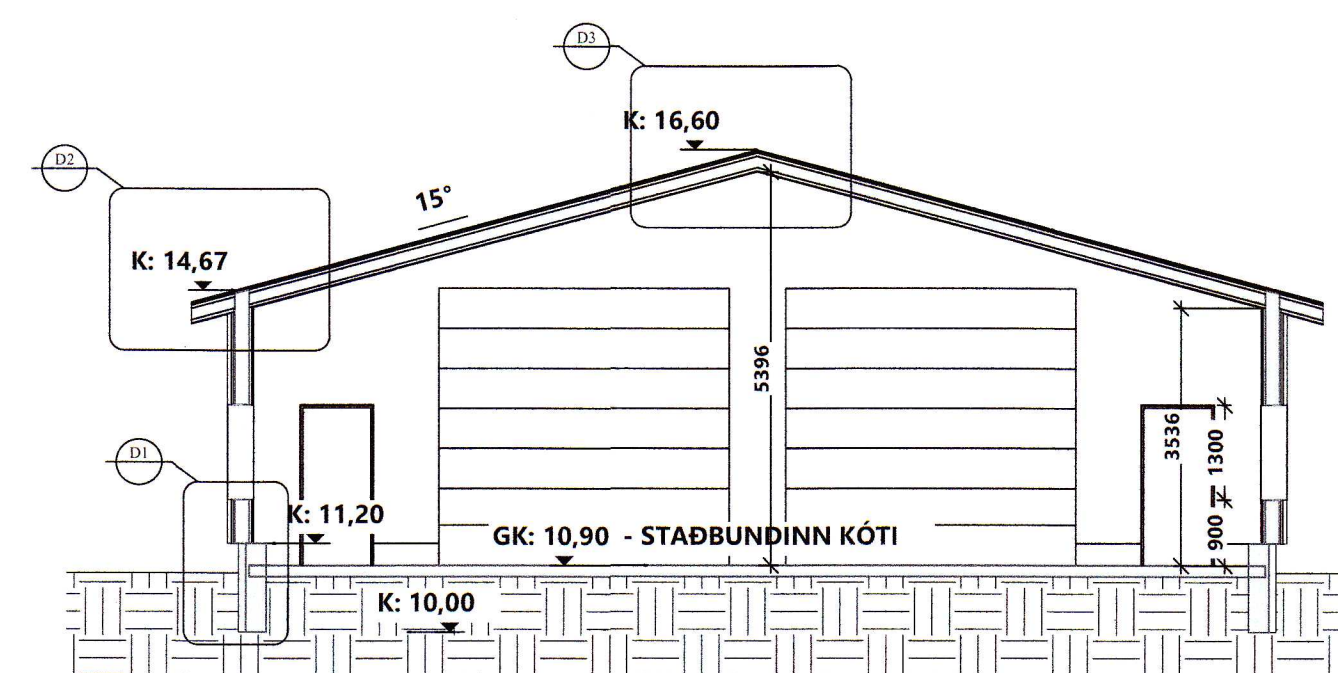

VOR
 VERKFRÆÐINGUR OG RÁÐGJAFI
 TÓMAS ELLERT TÓMASSON
 VERKFRÆÐINGUR M.S.C.E. - VFÍ
 SÍMI 853 8 358 - tomasellert@gmail.com

20213468

SÚLUHOLT 2 - FLÓAHREPPI	
ADALUPPDRAUGHTUR	MYZ
GRUNNMYND, ÚTLIT & SNID	MYZ 1:100
SKÝRINGAR	MYZ
HANNAÐ: T. ELLERT TÓMASSON	TÖRVAÐ: T. ELLERT
VERKFRÆÐINGUR: 20005	SÝSARNAÐUR: 20005
DATEYMING: 04.07.2020	TÖRNINGUNUMÉR: 100

201170-3979