


Snið A-A

Umhverfis- og tæknisvið tölpsveita  
**Samþykkt**  
 30. maí 2017  
*Ólafur E. Júlíusson*  
 Byggingarfulltrúi

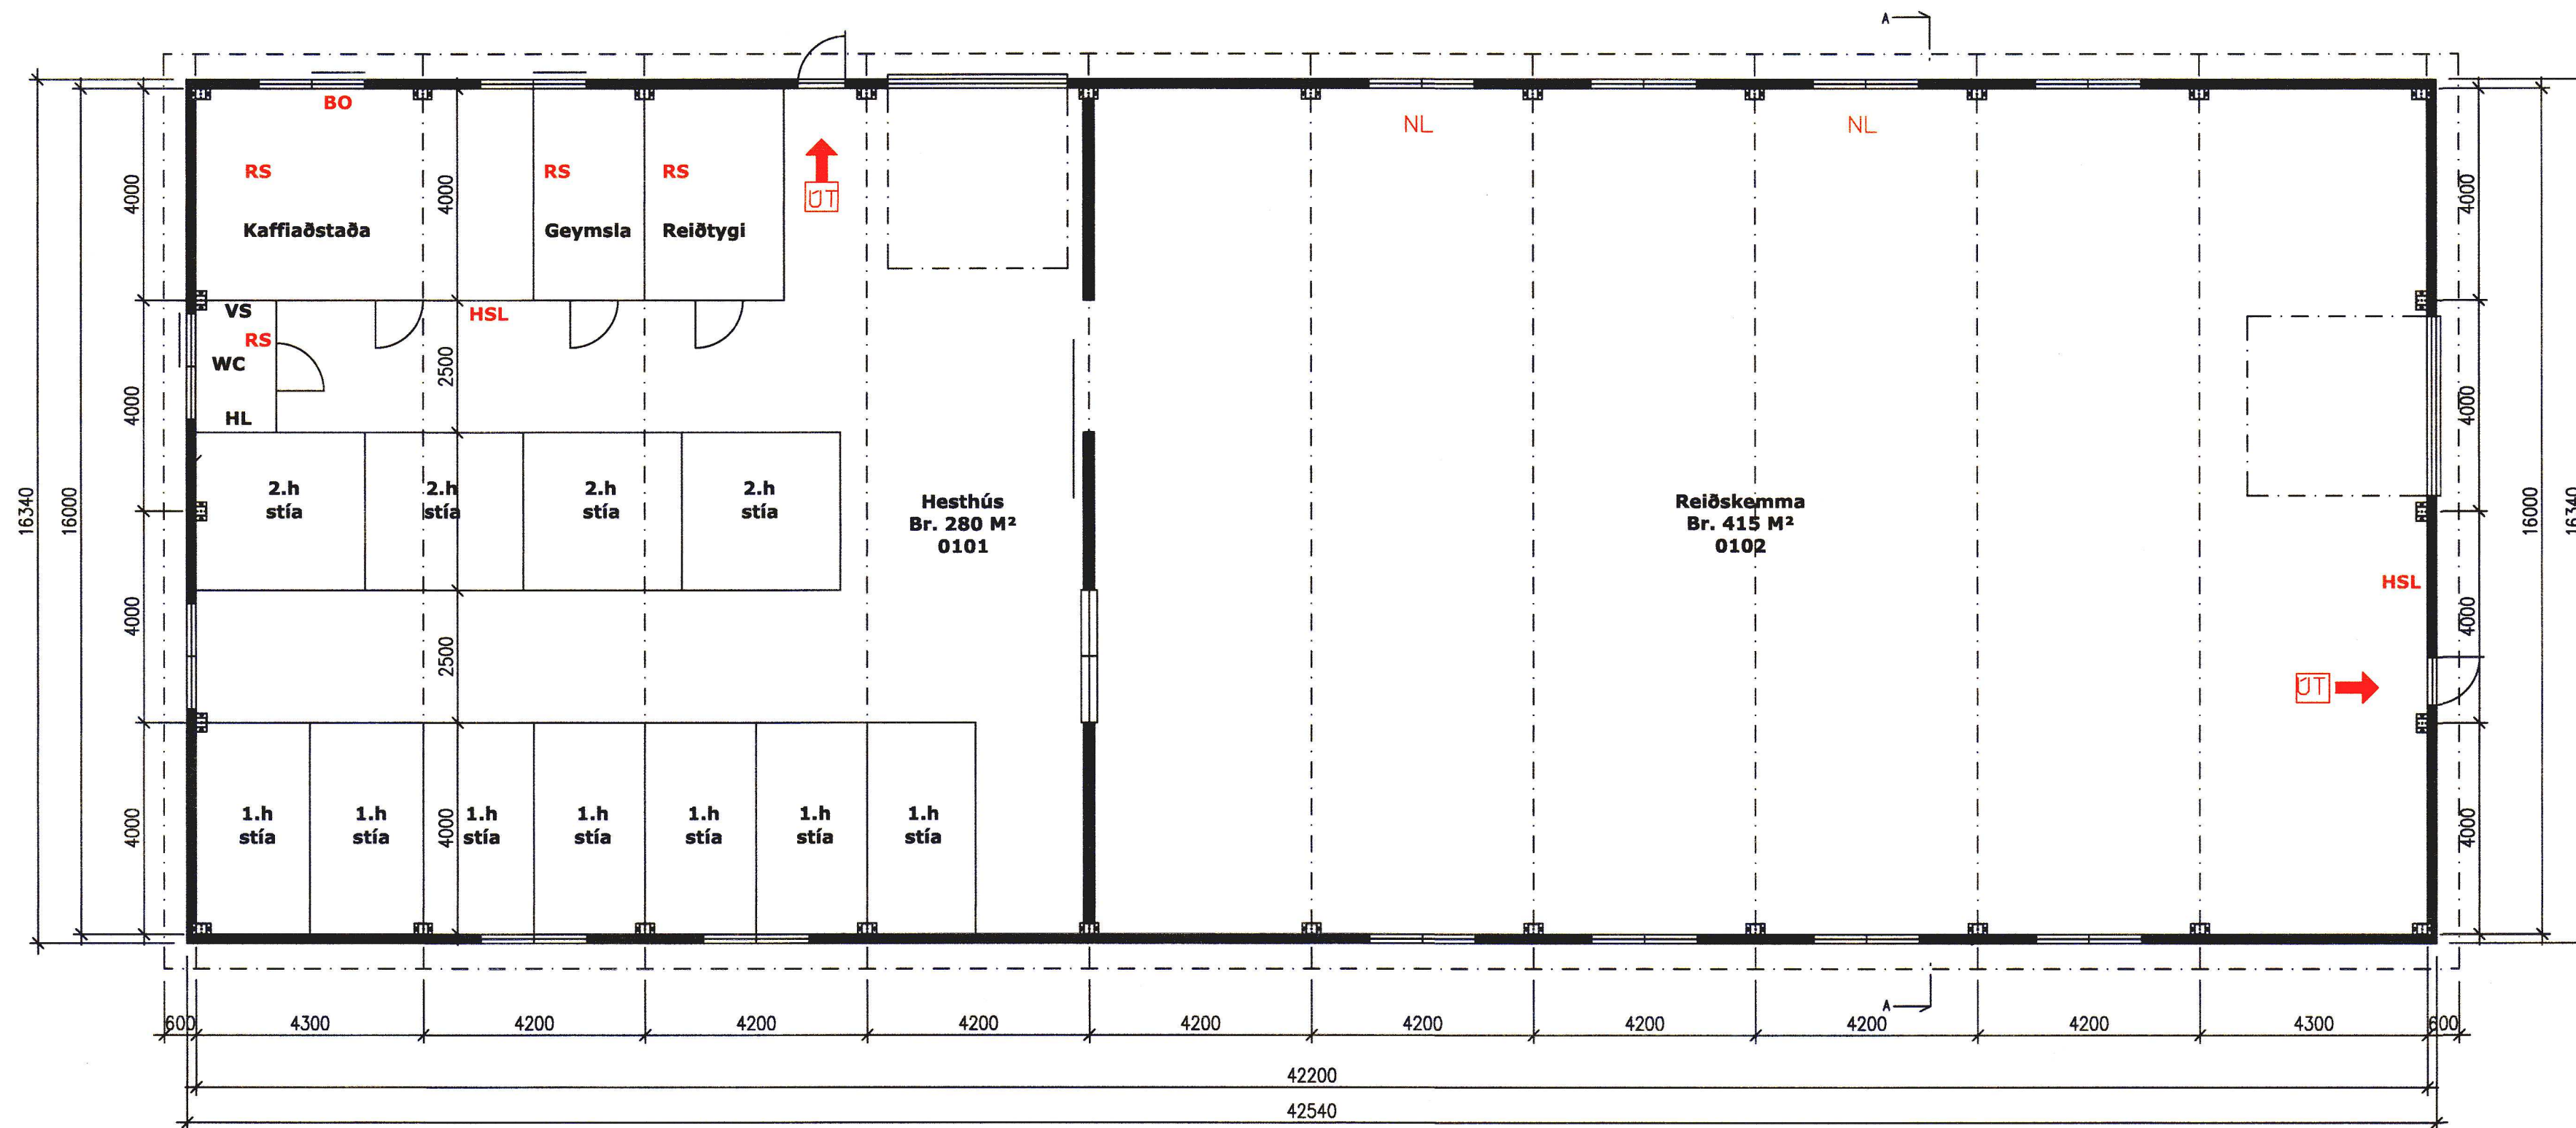

Grnnmynd 1.hæðar

20213477

## Hljóðvist og hönnun ehf

Dynskárum 50, 850 Hellu, Rangárbíngi ytra, GSM: 865-8887, NF.: olafur@rang.is

VERKHEITI: Hesthús-Reiðskemmi Kálfholt 2, Ásahreppi Mkv.: 1:100  
 VERKHLUTI: Grunnmynd 1.hæðar og snið Dags.: 30.12.10

HANNAD: Ólafur E Júlíusson FTFL, Kt. 141158-7599 Blað nr.: 3 af 4  
 TEIKNAD: Ólafur E Júlíusson FTFL, Kt. 141158-7599 Breytt.: 25.10.2021