


GRUNNMYND AF NEYSLUVATNSLÖGNUM, MKV. 1:50

NEYSLUVATNSLAGNIR ERU PEX-PLASTRÖR SEM LEGGIST RÖR Í RÖR.
LAGNIR AD TENGIKISTUM ERU AL-PEX PLASTRÖR Í FÖÐURRÖRUM
OFNALAGNIR ERU 14x2 AL-PEX Í FÖÐURRÖRUM.

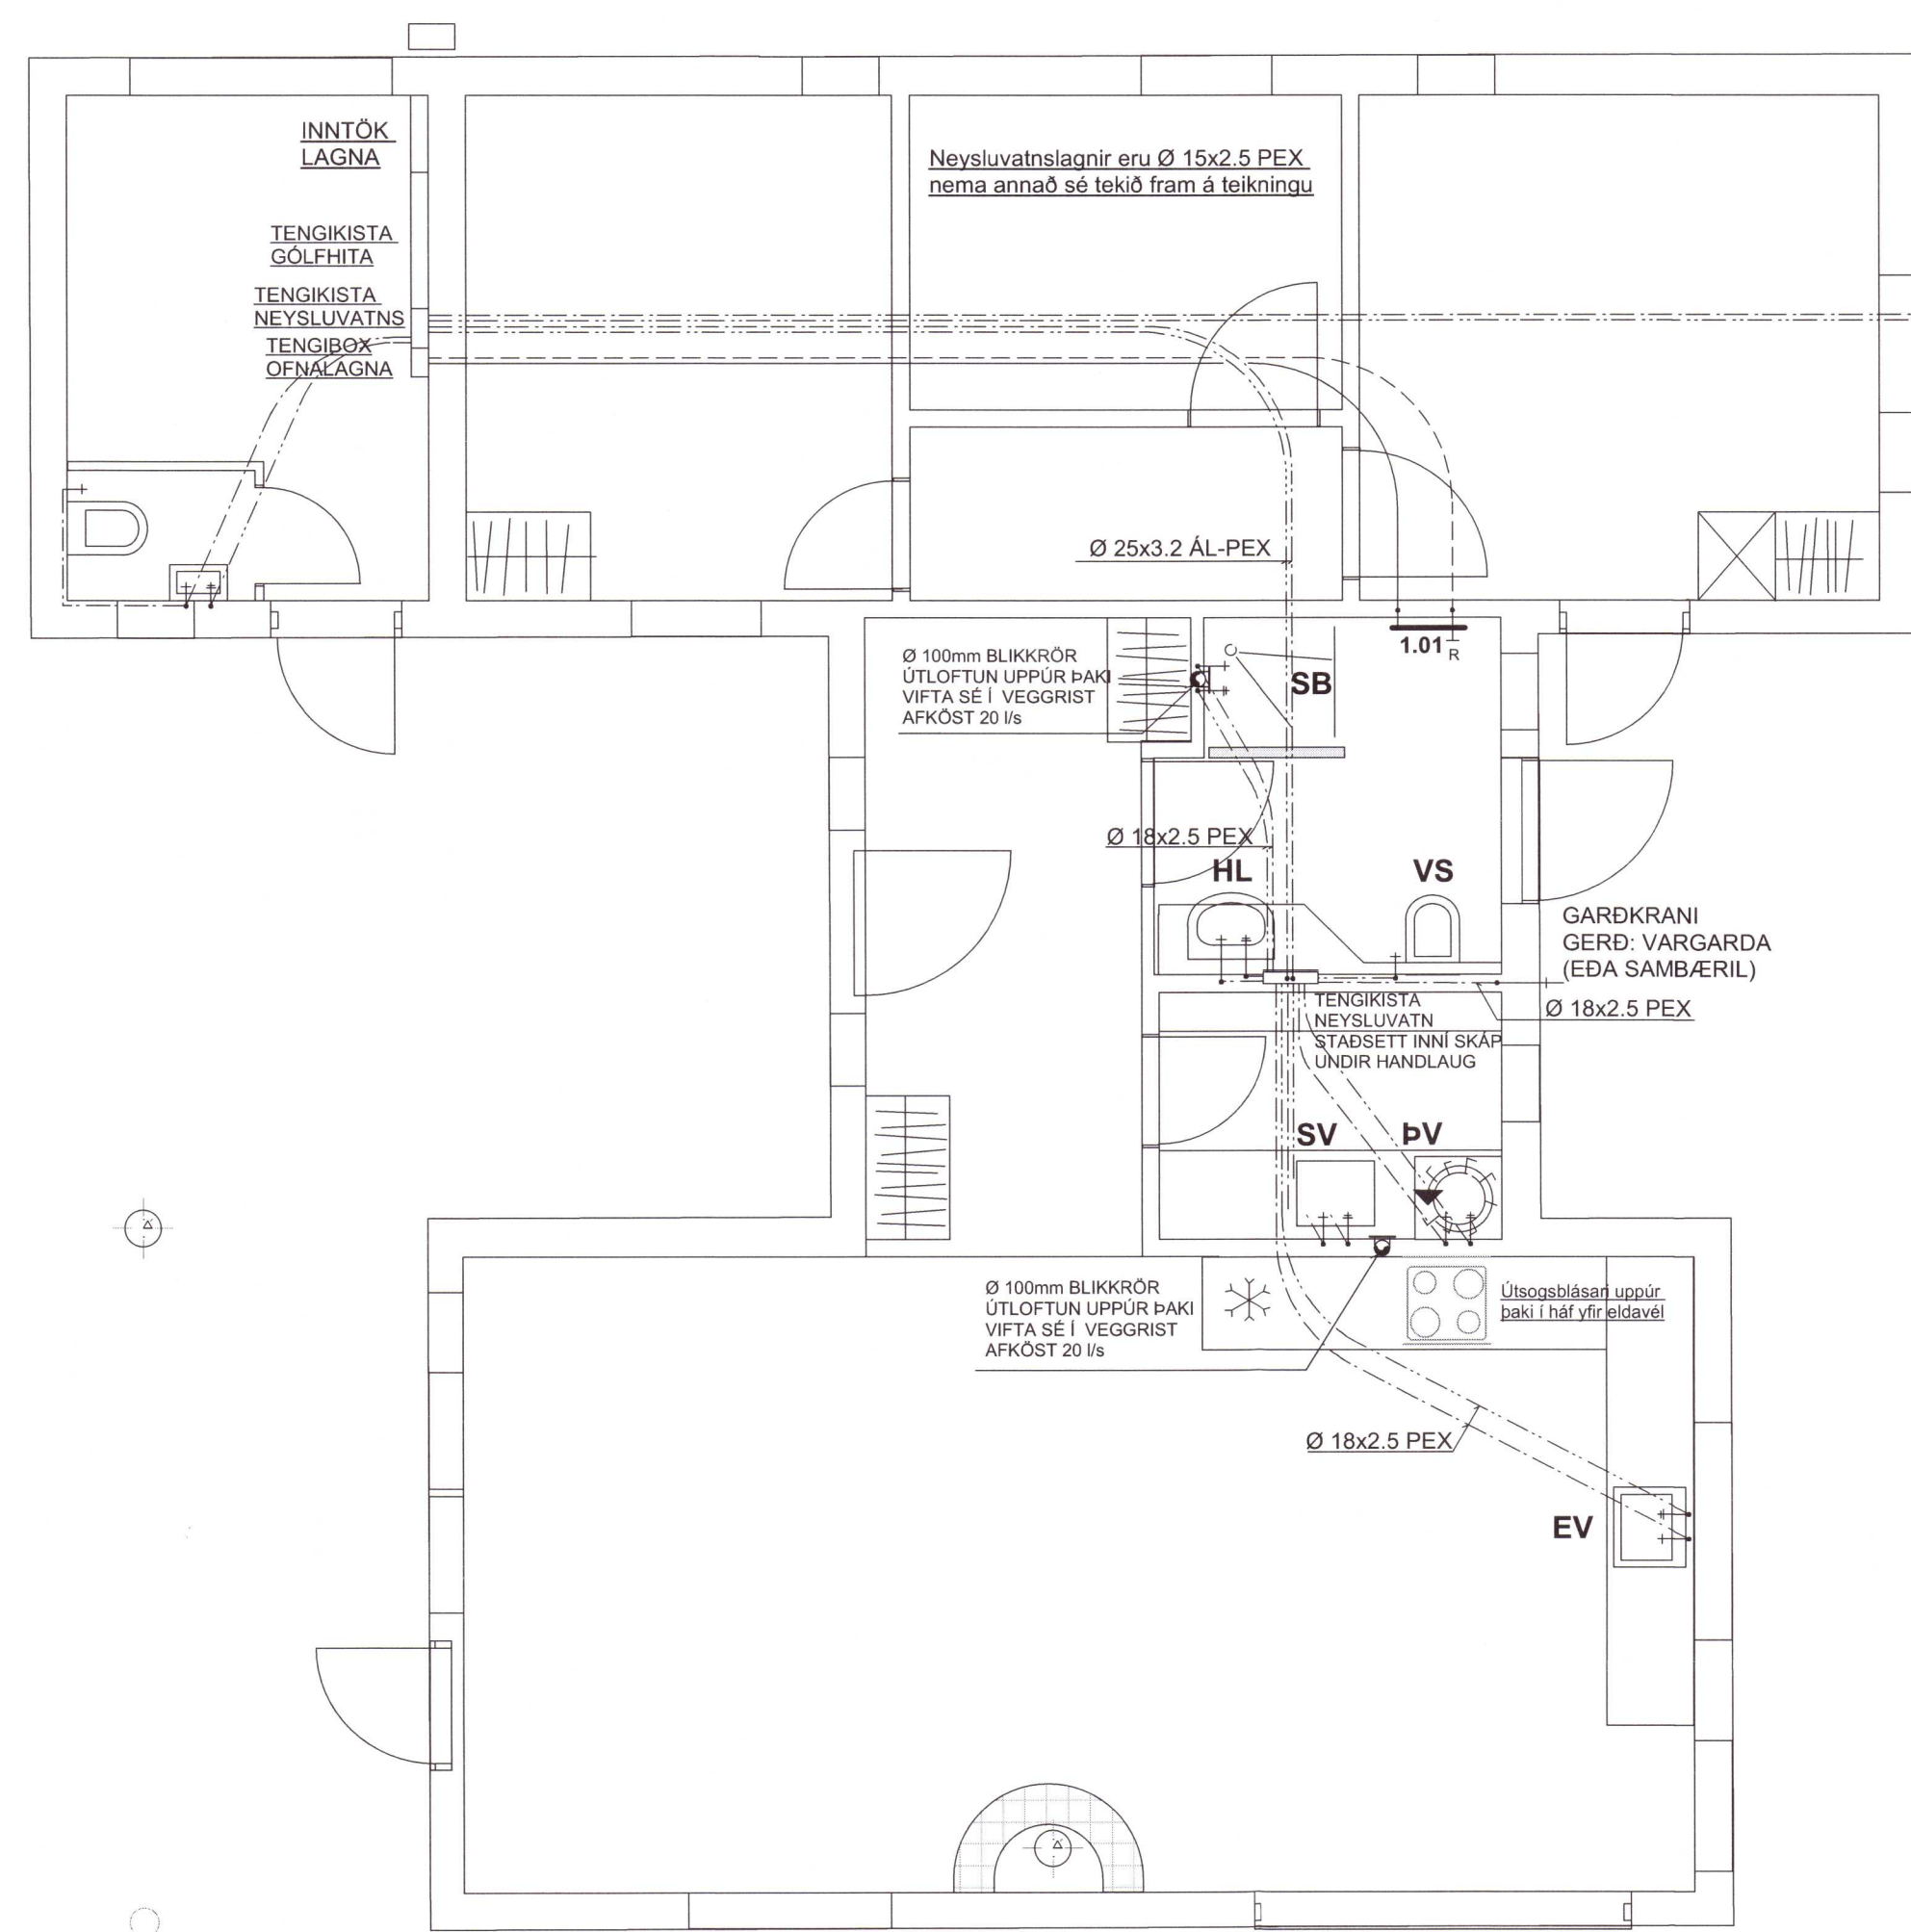


LAGNALEID FRÁ INNTAKI AD POTTI
Í DRÁTTARRÖRI. SJÁ TEIKN. 201

GRUNNMYND AF GÖLFHITALÖGNUM, MKV. 1:50

GÖLFHITARÖR ERU 20 mm. PEX-PLASTRÖR (SJÁ SKÝRINGAR)

ATH. EINANGRÁ SKAL GÖLFHITARÖR MED ÁDRAGI
FRÁ TENGIKISTU AD RÝMUM.
(SYNT MED BROTTINI LÍNU Á TEIKNINGU)

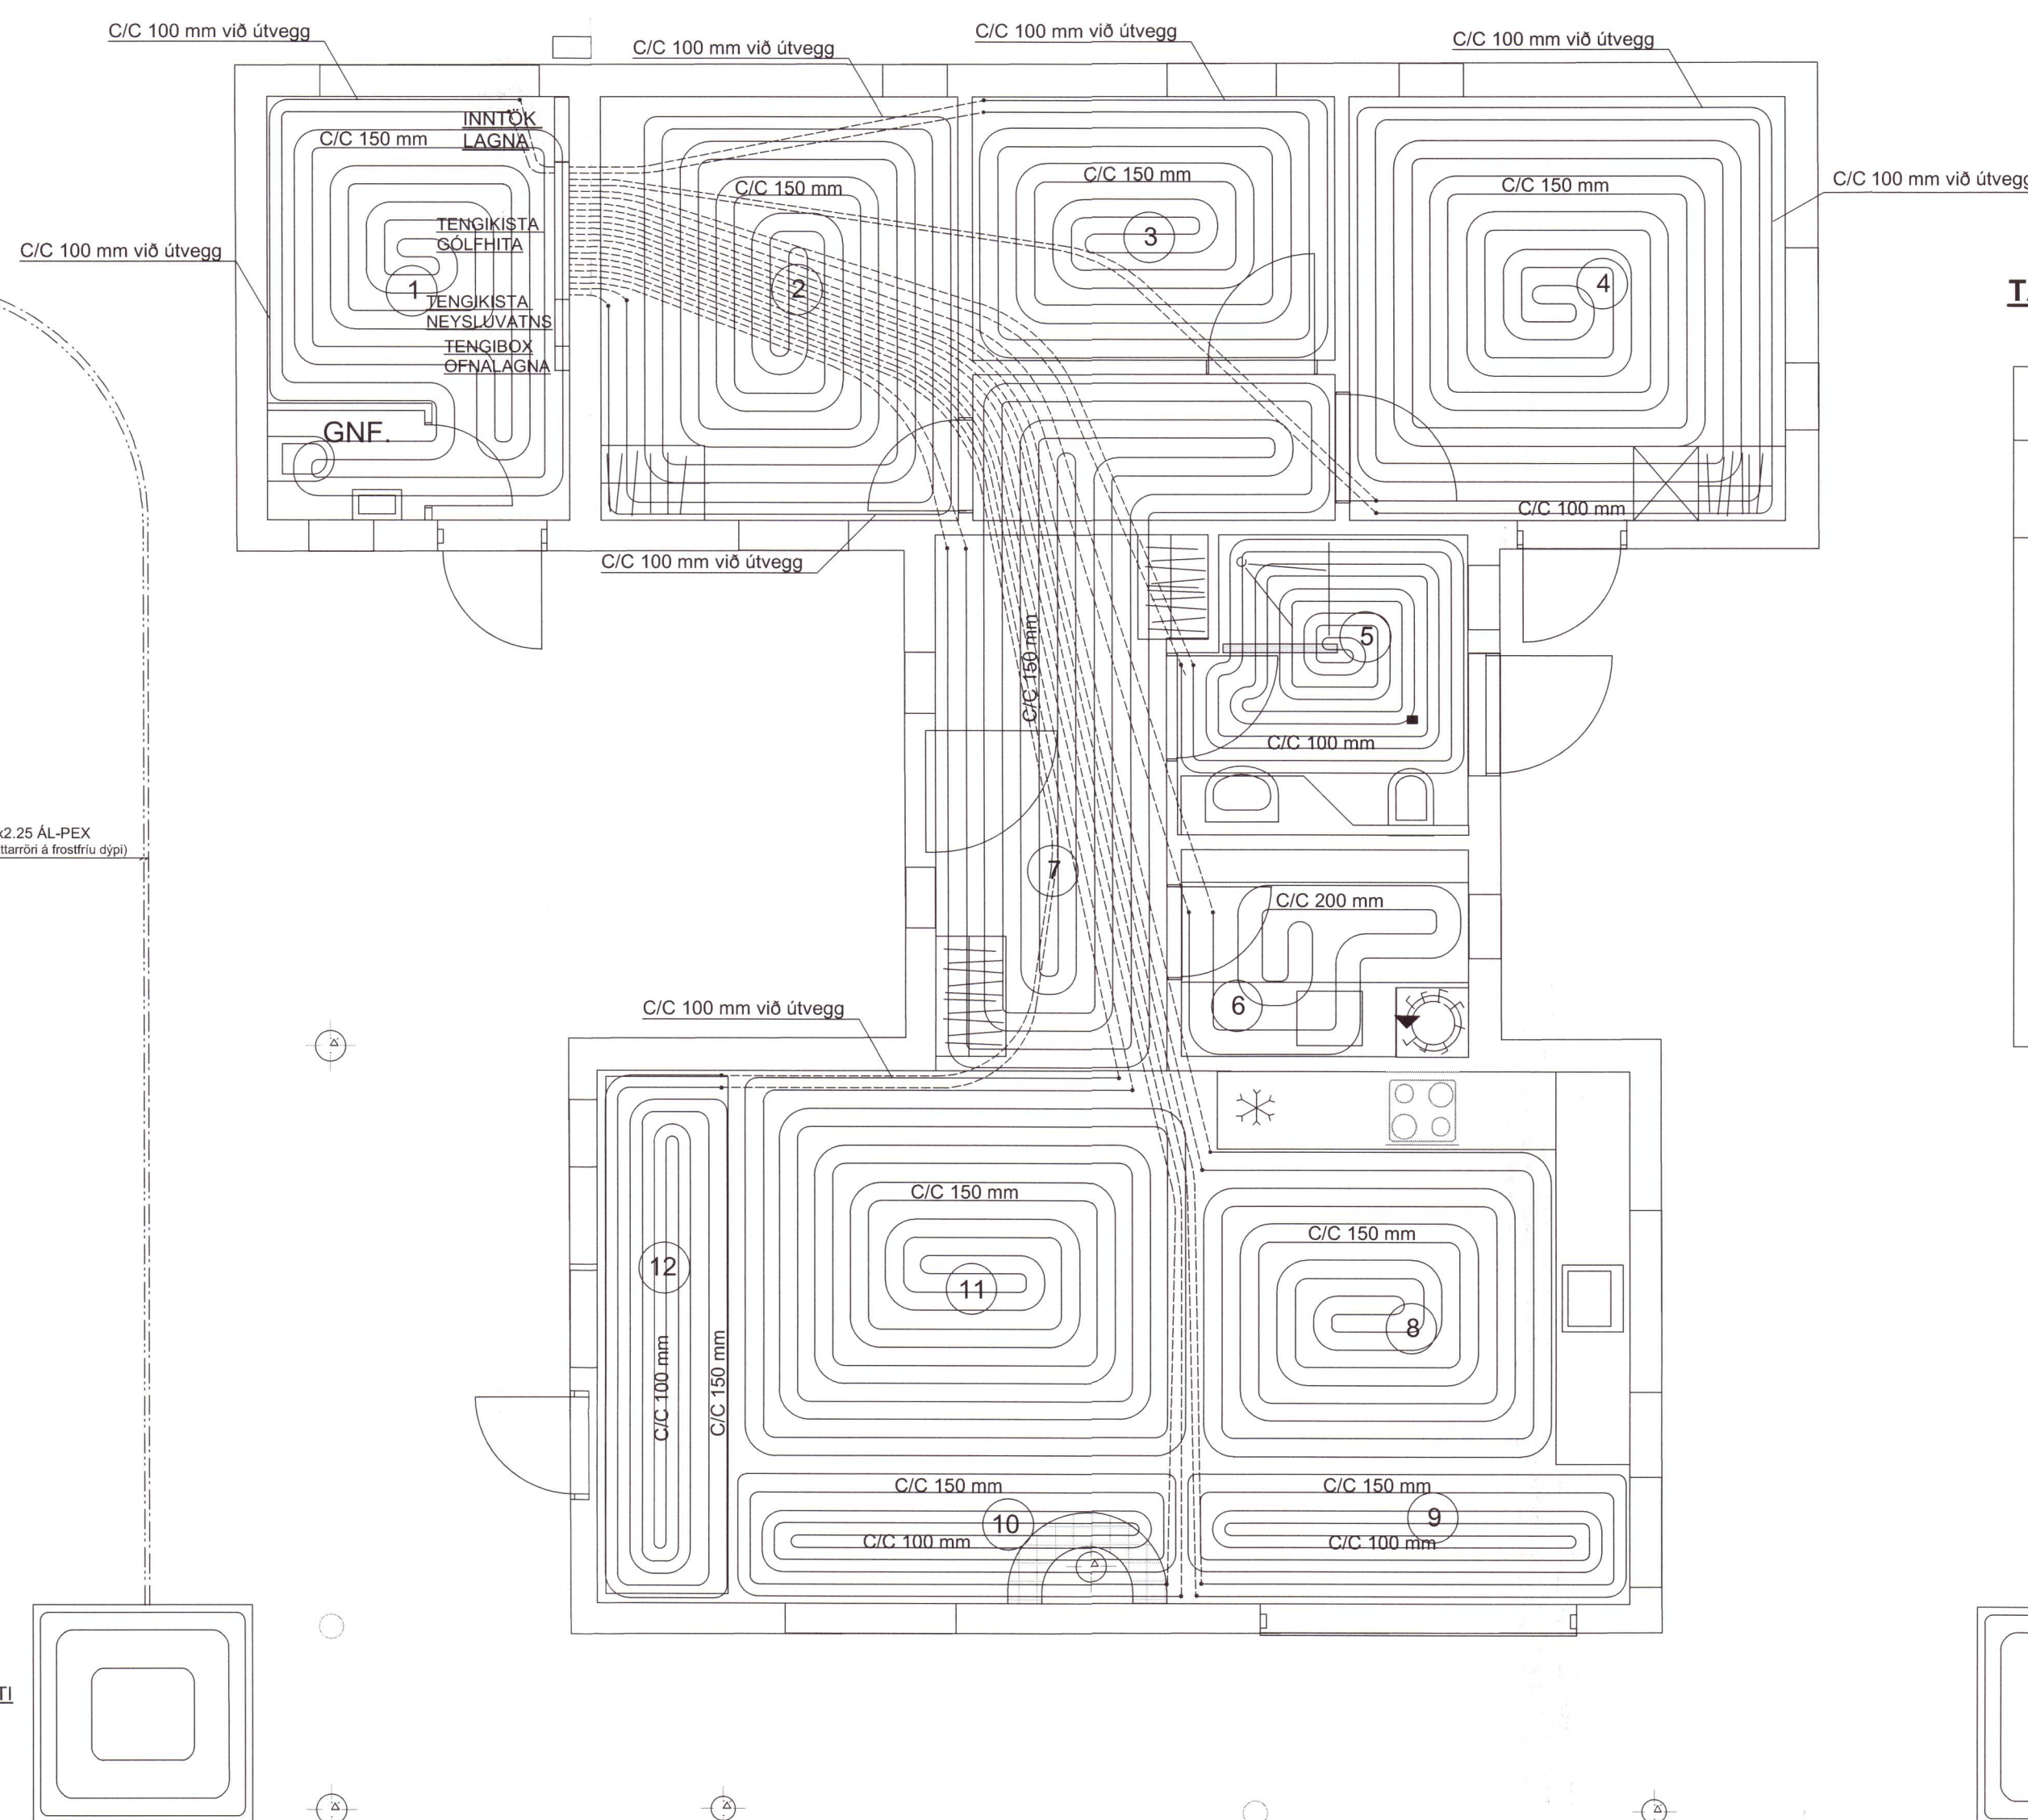

TAFLA YFIR GÖLFHITASLAUFUR

SLAUFNA NR.	STADSETNING	LENGD Á SLAUFUM (m)	ORKA (Wött)
1	GEYMSLA	55	770
2	HERBERGI	60	840
3	HERBERGI	40+7	560
4	HERBERGI	80+15	1120
5	BADHERBERGI	40+14	560
6	ÞVOTTUR	15+18	210
7	ANDDYRI+GANGUR	100+9	1400
8	ELDHÚS+BORDSTOFA	50+21	700
9	ELDHÚS+BORDSTOFA	35+28	490
10	STOFA	35+28	490
11	STOFA	75+20	1050
12	STOFA	40+25	560

ALLS = 625 m (HEITIR METRAR) ALLS = 8.750 Wött

OFNASKRÁ:


OFN NR.	GERD OFNA	LENGD (cm)	ORKA (WÖTT)
1.01	HANDKL.	50x116	450

OFNAR: ALLS = 450 Wött
GÖLFHITI: ALLS = 8.750 Wött
HITAKERFI: SAMTALS = 9.200 Wött

SNÍÐ Í ÞAKTÚÐU MKV. 1:10


Allur almennur bakfrágangur
Sjá Sérteikningar Arkitekts

Pappi soðin utanum rör og við þappalögn á þaki
Ath. Farið skal að fyrirbæltum framleiðanda þakpappans við þessa framkvæmd

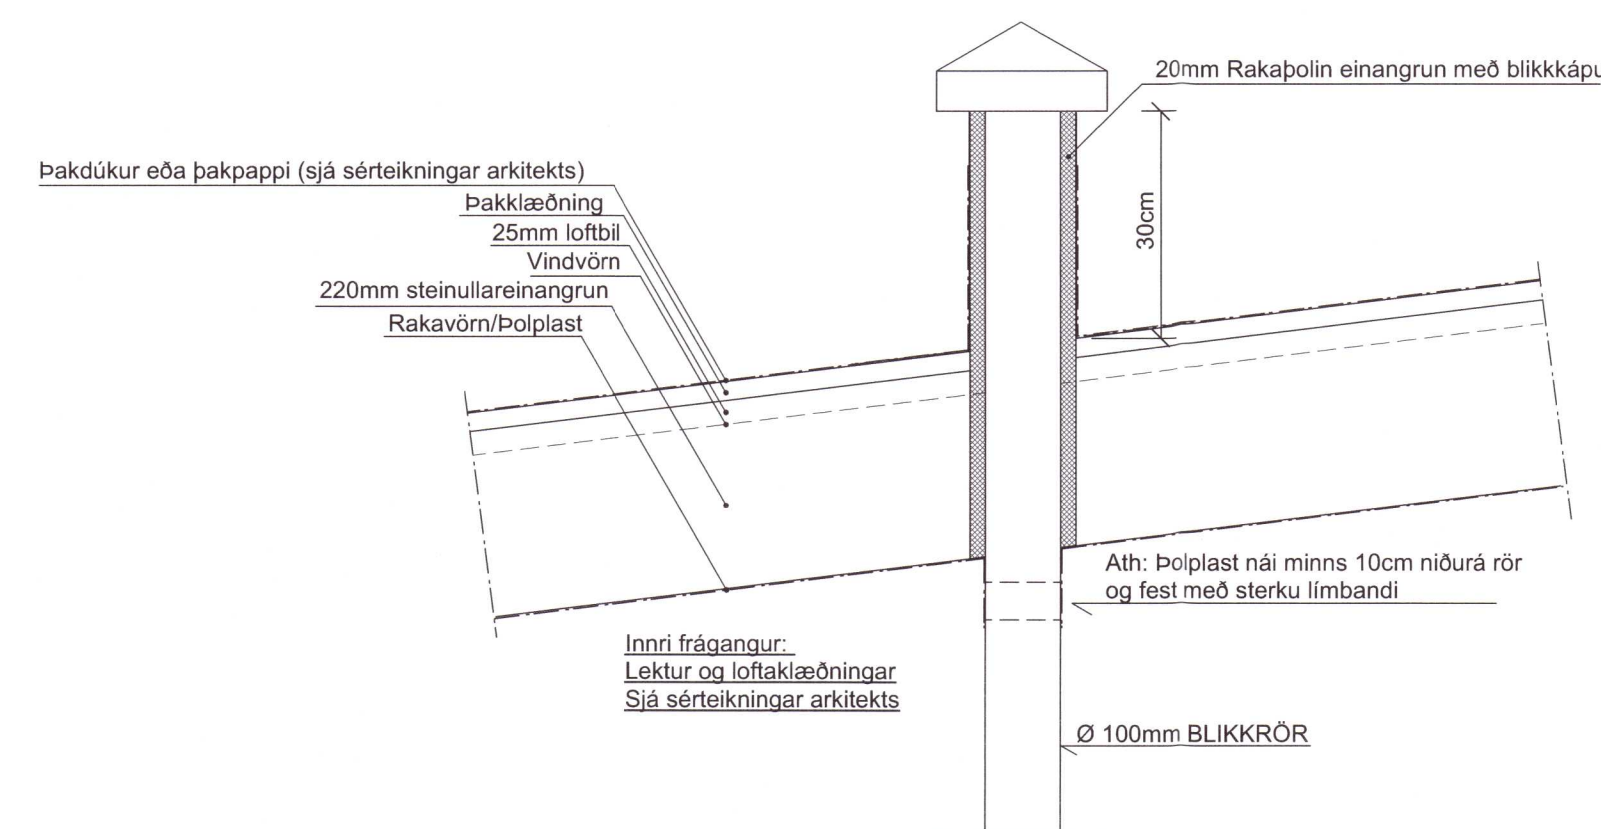

Innri frágangur:
Lektur og loftaklæðningar
Sjá sérteikningar arkitekts

SNÍÐ Í PLÖTU MKV. 1:10

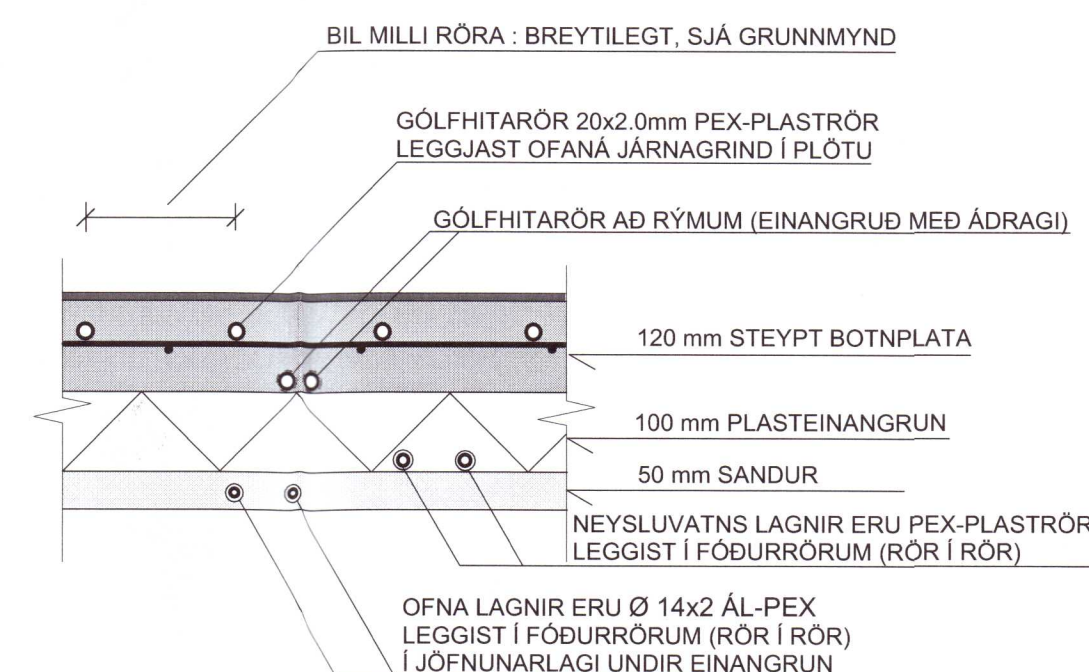

SJÁ SKÝRINGAR Á TEIKNINGU NR. 200

TEIKN.NR. 202	<p>Tæknivangur ehf. KT 450586-1889 Kirkjustétt 26, 113 Reykjavík Sími: 564 22 44, Netf. tv@vortex.is</p>
DAGS. ADALTEIKNINGA: 15.09. 2021	
KVARDI: 1:50, 1:10	
DAGS: 04.11.2021	
HANNAD: MG	VERKEFNI: ÞRASTAHOÐLAR 27, GRÍMSNES OG GRAFNINGSHREPPI
TEIKNAD: MG	LAGNIR: GRUNNMYNDR AF NEYSLUVATNS- OG GÖLFHITALÖGNUM
HÖNNUDUR:	Undirskrift Hönnunarstjóra kl.020649-2409

20213495