


**SNID A-A MKV. 1:50**

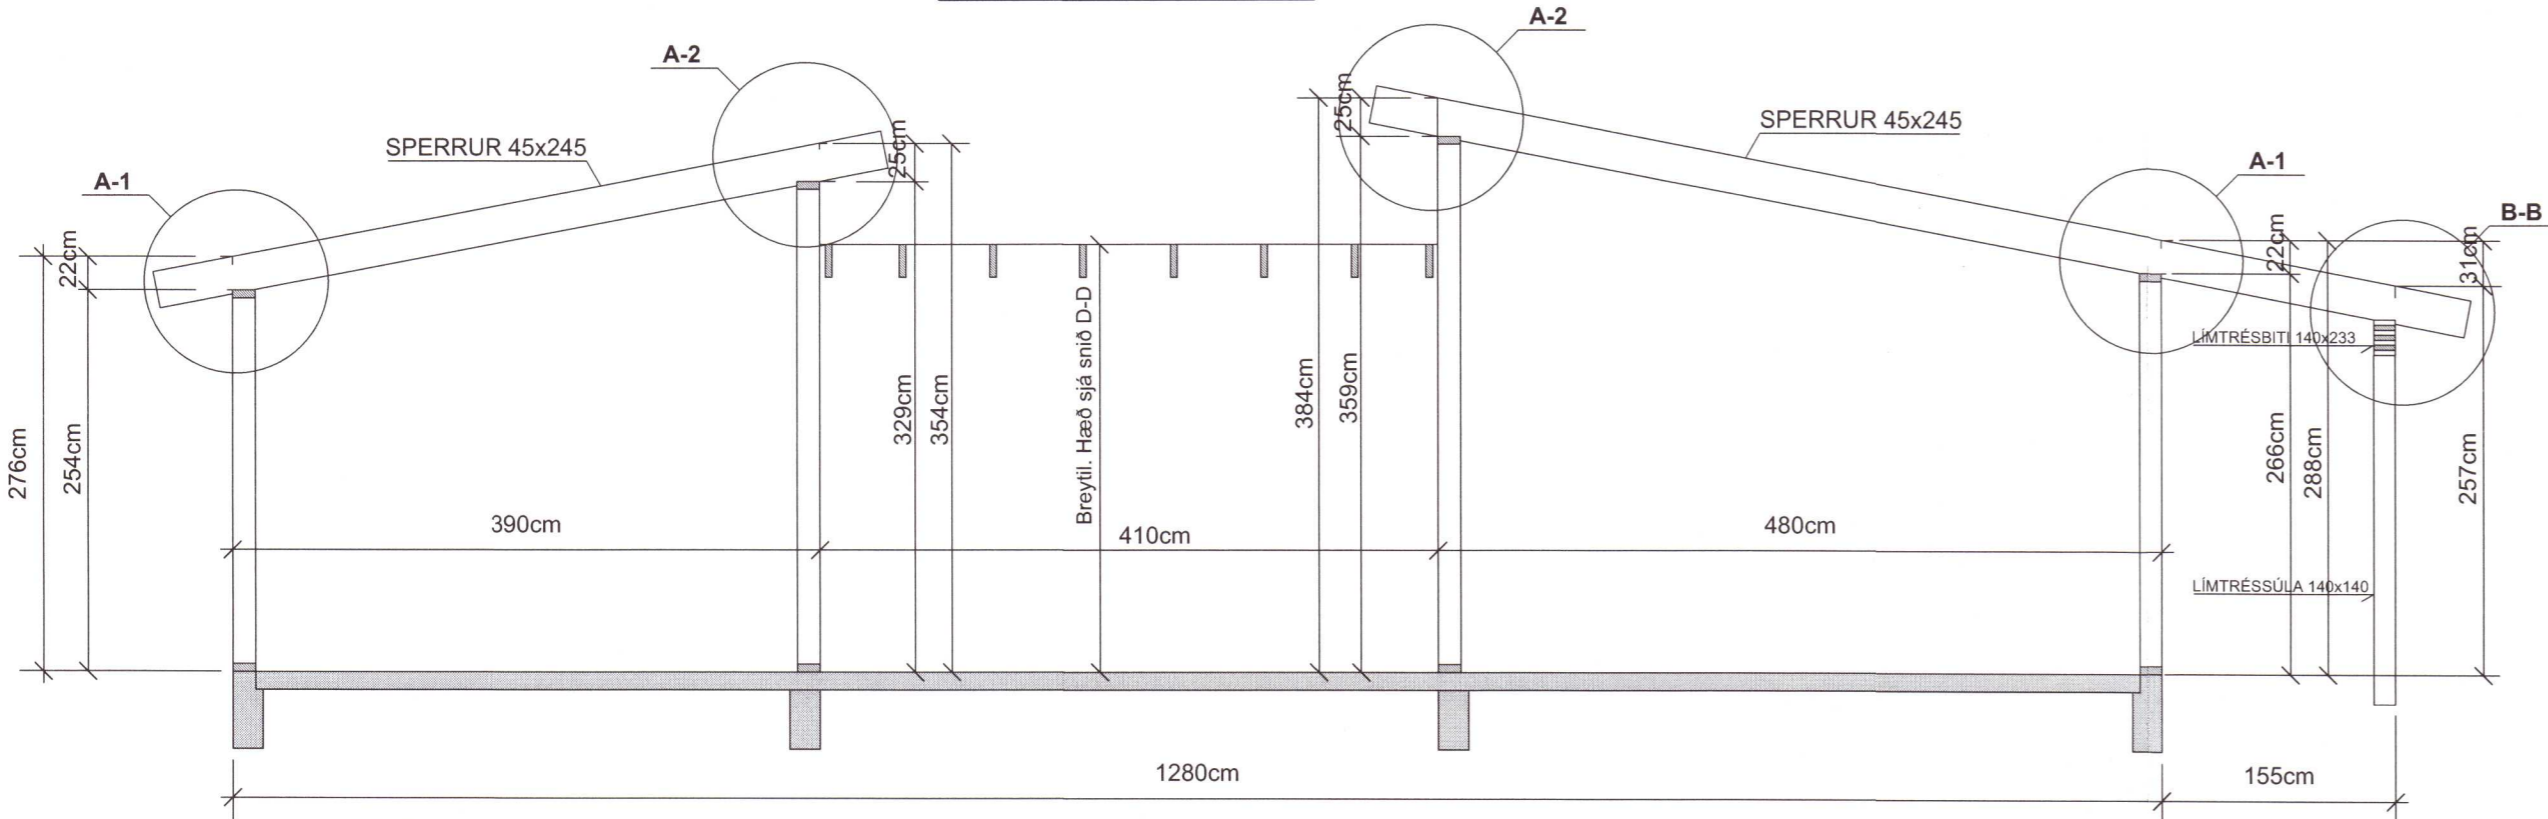

**SNID A-1 MKV. 1:10**

ÚTLOFTUN, EINANGRUN, RAKAVARNARLAG,  
VINDVÖRN OG FRÁGANGUR ÞAKBRÚNA OG ÚTVEGGJA.  
SJÁ SÉRTEIKNINGAR ARKITEKTS

SPERRUR ERU FESTAR VIÐ TIMBURGRIND  
MEÐ 2 STK BMF-GATAPLÖTUVINKLUM NR.12 (100x100x2,5x80)  
(KOMI BEGGJA MEGIN VIÐ HVERJA SPERRU)  
HVER VINKILL NEGLIST MEÐ 2x6 STK BMF-40/40 KAMBSAUM  
STODIR FESTAR VIÐ TOPPSTYKKI MEÐ 1 STK  
BMF-GATAPLÖTUVINKLI NR.12 (100x100x2,5x80)  
HVER VINKILL NEGLIST MEÐ 2x6 STK BMF-40/40 KAMBSAUM


**SNID A-2 MKV. 1:10**

Festingar sbr. snið A-1

**SNID B-B MKV. 1:10**


BMF-GATAPLÖTUVINKLAR  
NR.12 (100x100x2,5x80)  
KOMI BEGGJA MEGIN VIÐ SPERRU  
HVER VINKILL NEGLIST MEÐ  
6 STK BMF-40/40 KAMBSAUM Í SPERRU  
OG 6 STK BMF-40/60 KAMBSAUM Í LIMTRÉ

FESTING VIÐ LIMTRÉSSÚLA:  
6 STK BMF-40/60 KAMBSAUMUR

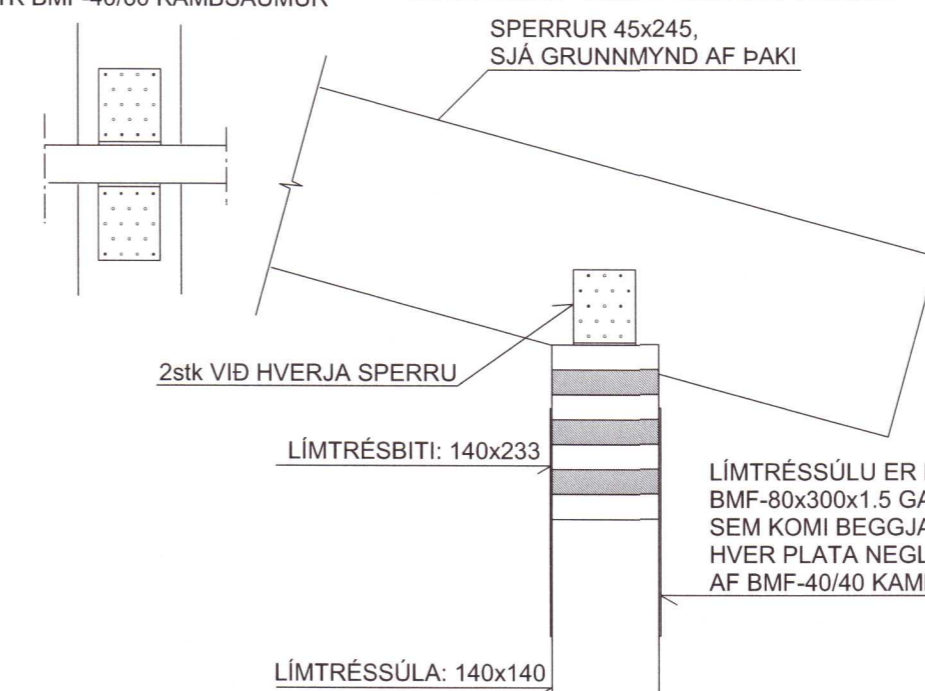

**SNID C-C MKV. 1:10**


16mm SNITTEINN GEGNUM MIÐJA SÚLU  
13cm FRÁ SÚLUENDA  
5x50x50mm SKINNUR KOMI UNDIR RÆR  
48mm EINFALDAR GADDASKÍFUR (BULLDOG)  
KOMI UNDIR SKINNUR

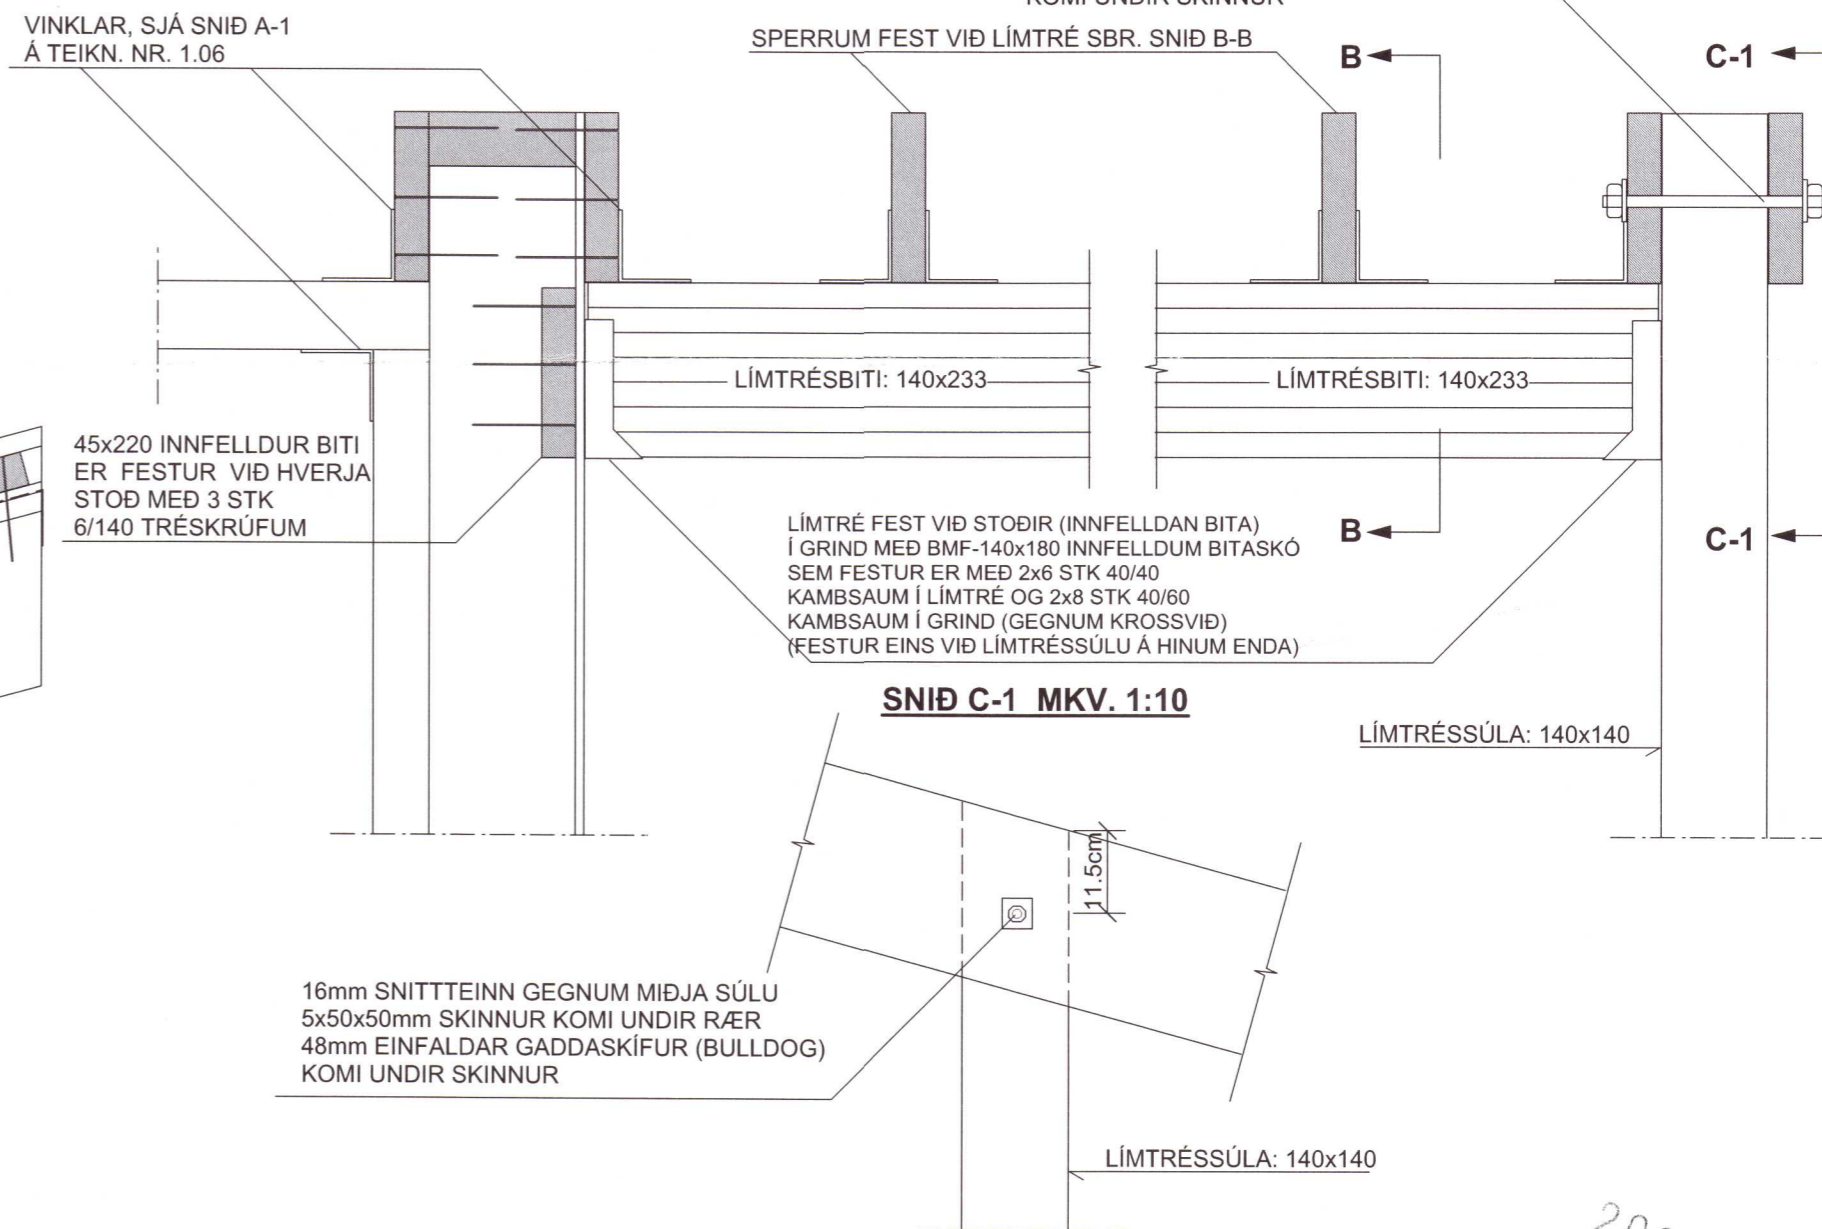

**SNID C-1 MKV. 1:10**

LIMTRÉSSÚLA: 140x140

**SJÁ SKÝRINGAR Á TEIKNINGU NR. B 100**

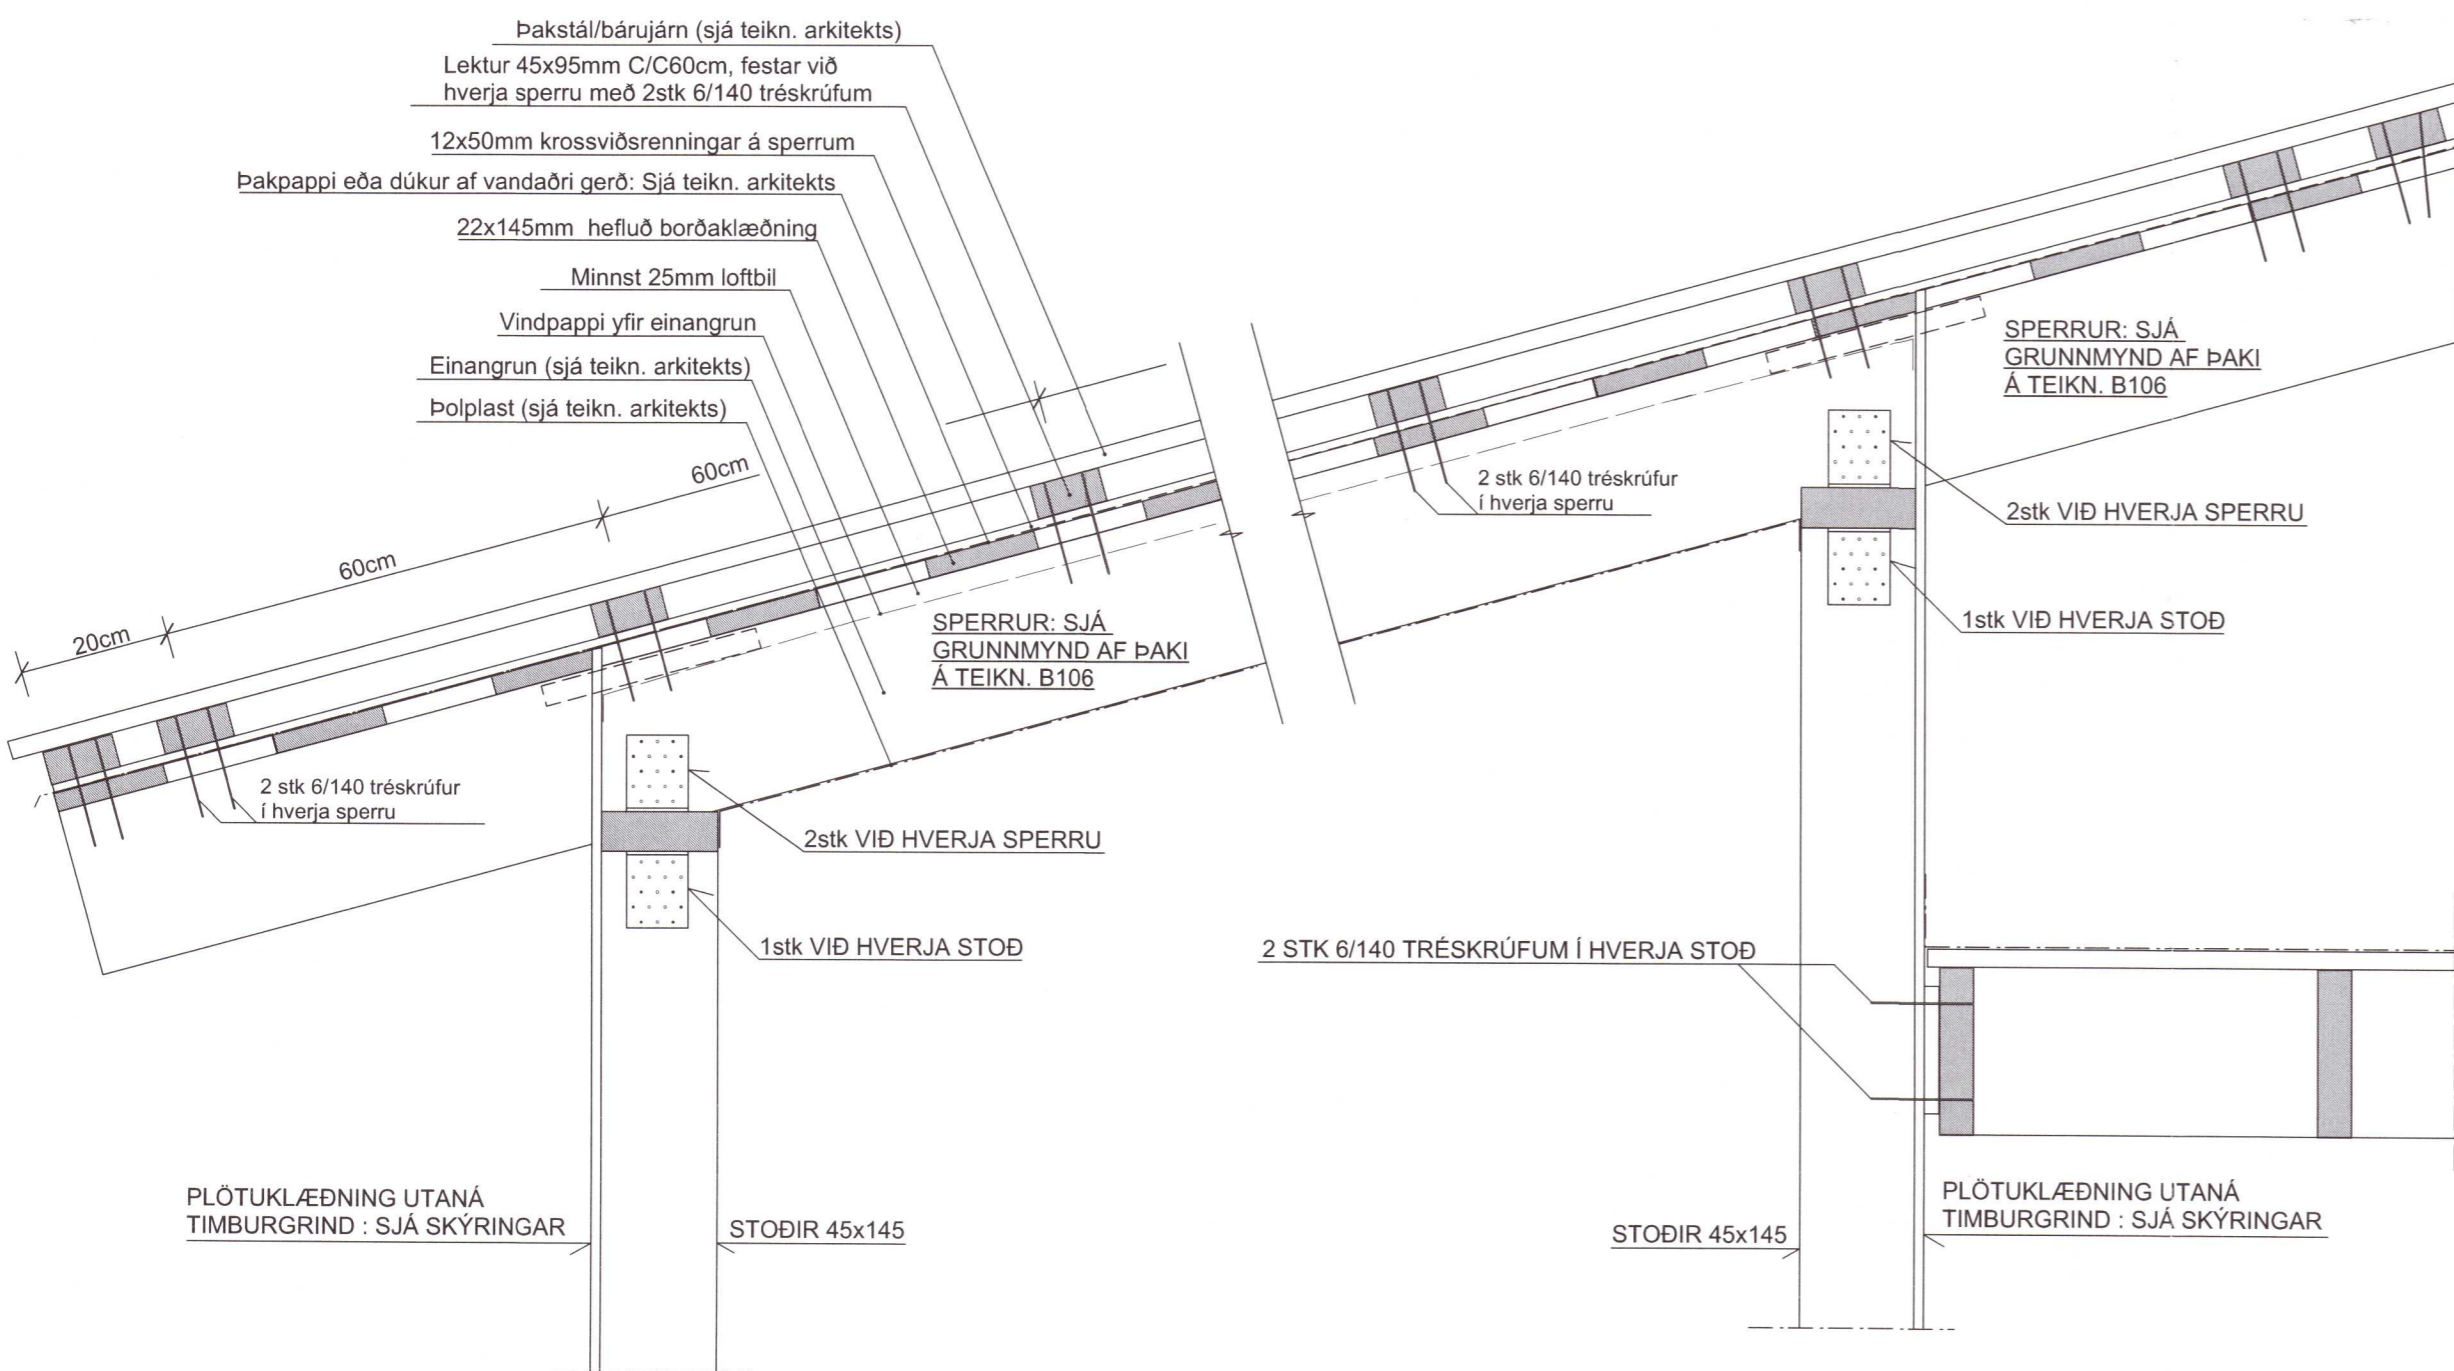

Umhverfis- og tæknisvið Uppsveita  
**Yfirfarið**  
15 DEC 2021  
S. L. S. L.  
Fl. Byggingarfulltrúi

TEIKN.NR. B107

DAGS. AÐALTEIKNINGA: 15.09.2021

KVARDI: 1:50, 1:10

DAGS: 04.11.2021

HANNAÐ: MG

TEIKNAD: MG

HÖNNUÐUR: Magnús Gylfason

**Tæknivangur ehf.**  
KT.450586-1889  
Kirkjustétt 26, 113 Reykjavík  
Sími: 564 22 44, Netf. tv@vortex.is

VERKEFNI: ÞRASTAHLÓLAR 27, GRÍMSNES OG GRAFNINGSHREPPI

BURÐARVIRKI: SNID A-A, B-B OG C-C

Undirskrift Hönnunarstjóra kt.020649-2409

20213503