


Skýringar:

- Lagnir séu 3x1,5q huldar 16mm plastpípulögn.
- Smáspennulagnir séu huldar 20mm plastpípulögn.
- Málstraumur rofa og tengla sé 16A.
- Hæð á rofum sé 110cm, tenglar og smáspenna 20cm.
- Hæð á hitastillum (HS) sé 130cm.
- Hæð á útljósnum sé 160cm.
- Endanlegar staðsetningar á tækjum í eldhúsi ákveðast í samráði við eiganda og arkitekt.
- Öll mál eru í cm og miðast við miðja dós frá fullfrágengnu gólfi
- Nema annars sé getið.

20213505

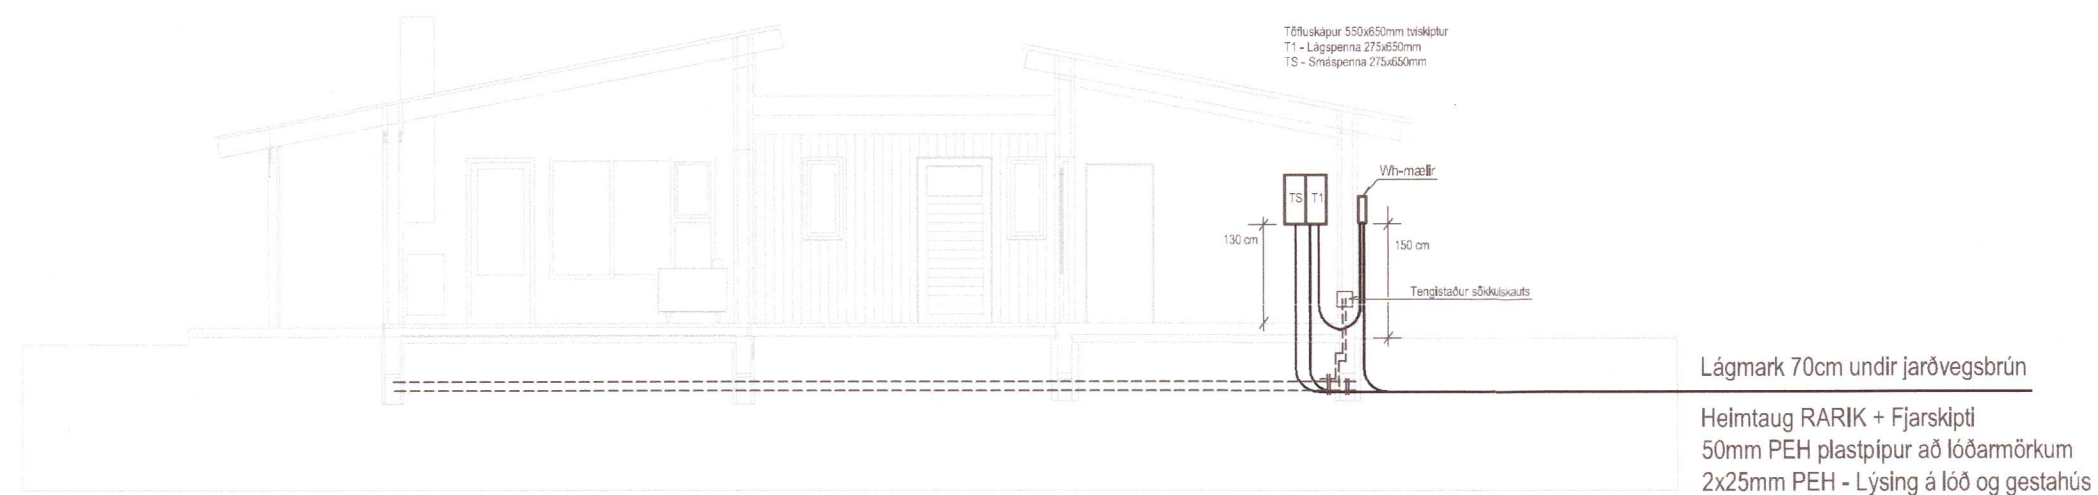

SNID um inntak M 1:100

Verkeiti Prastahólar 27	
805 Selfoss	
Lýsing Snið, afstöðumynd og skýringar	
Rafloðn	
Lág- og smáspenna	
Skýringar	
Dags Nóv 2021	Kvarði 1/100 1/1000 Blað A1
Hönnuður GV	Teiknað GV
Blað 1 af 3	Verknúmer 2110-406
Gunnar Viggósson kt: 010564-3449 Löggiltur raflagnahönnuður Suðurláti 28 110 Reykjavík Sími : 822-2855 e-mail: gviggo@simnet.is Undirskrift:	