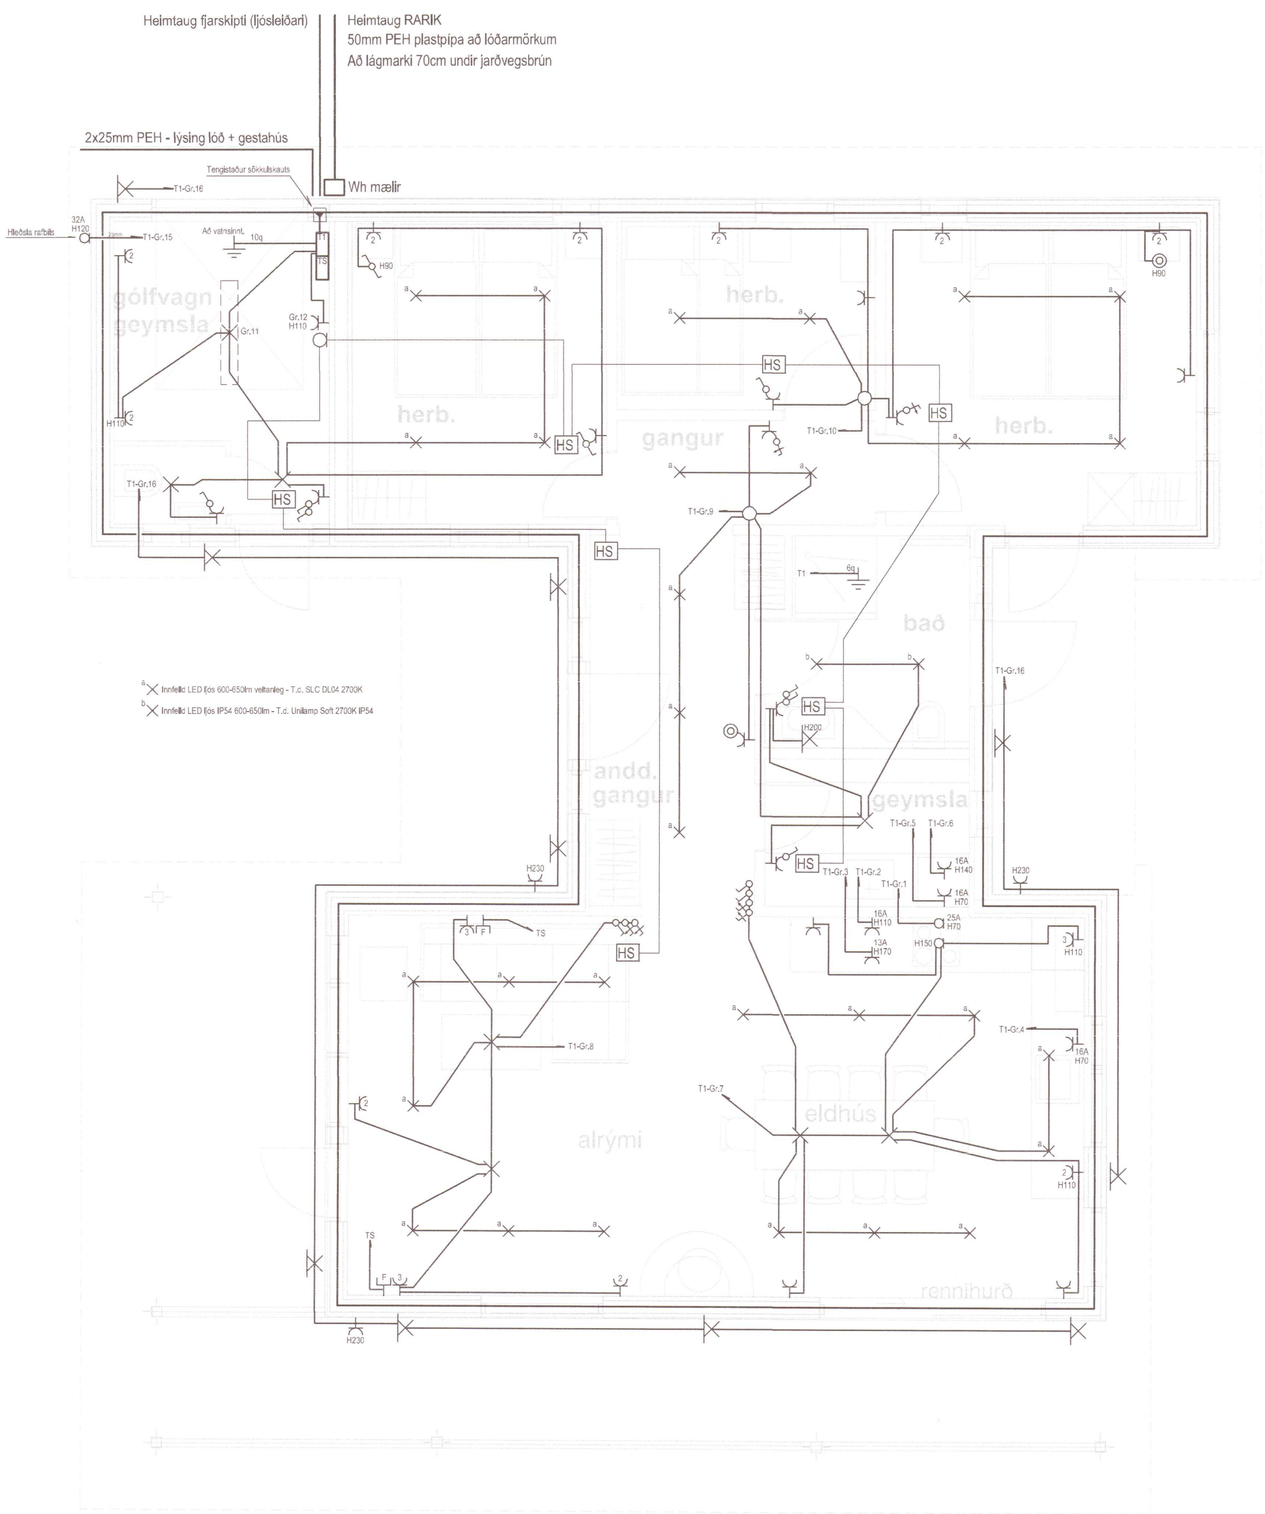

Byggingafulltrúi

Umhverfis- og tæknisvið Uppsveita
Yfirfarið
15 DEC 2021
F.h. Byggingarfulltrúi

Undirskrift hönnuðar aðaluppdrátta / samræmingarhönnuðar

20213506

Verkheiti Þrastahólar 27 805 Selfoss	
Lýsing Grunnmyndir Raflögn Lág- og smáspenna	
Skýringar	
Dags Nóv 2021	Kvarði 1/50 Blað A2
Hönnuður GV	Teiknað GV
Blað 2 af 3	Verknúmer 2110-406

Gunnar Viggósson kt: 010564-3449
Löggiltur raflagnahönnuður
Suðurási 28 110 Reykjavík
Sími : 822-2855 e-mail : gviggo@simnet.is
Undirskrift: