




Undirskrift hönnuðar aðaluppdráttar / samræmingarhönnuðar

Mælakassi á norðaustur hlið

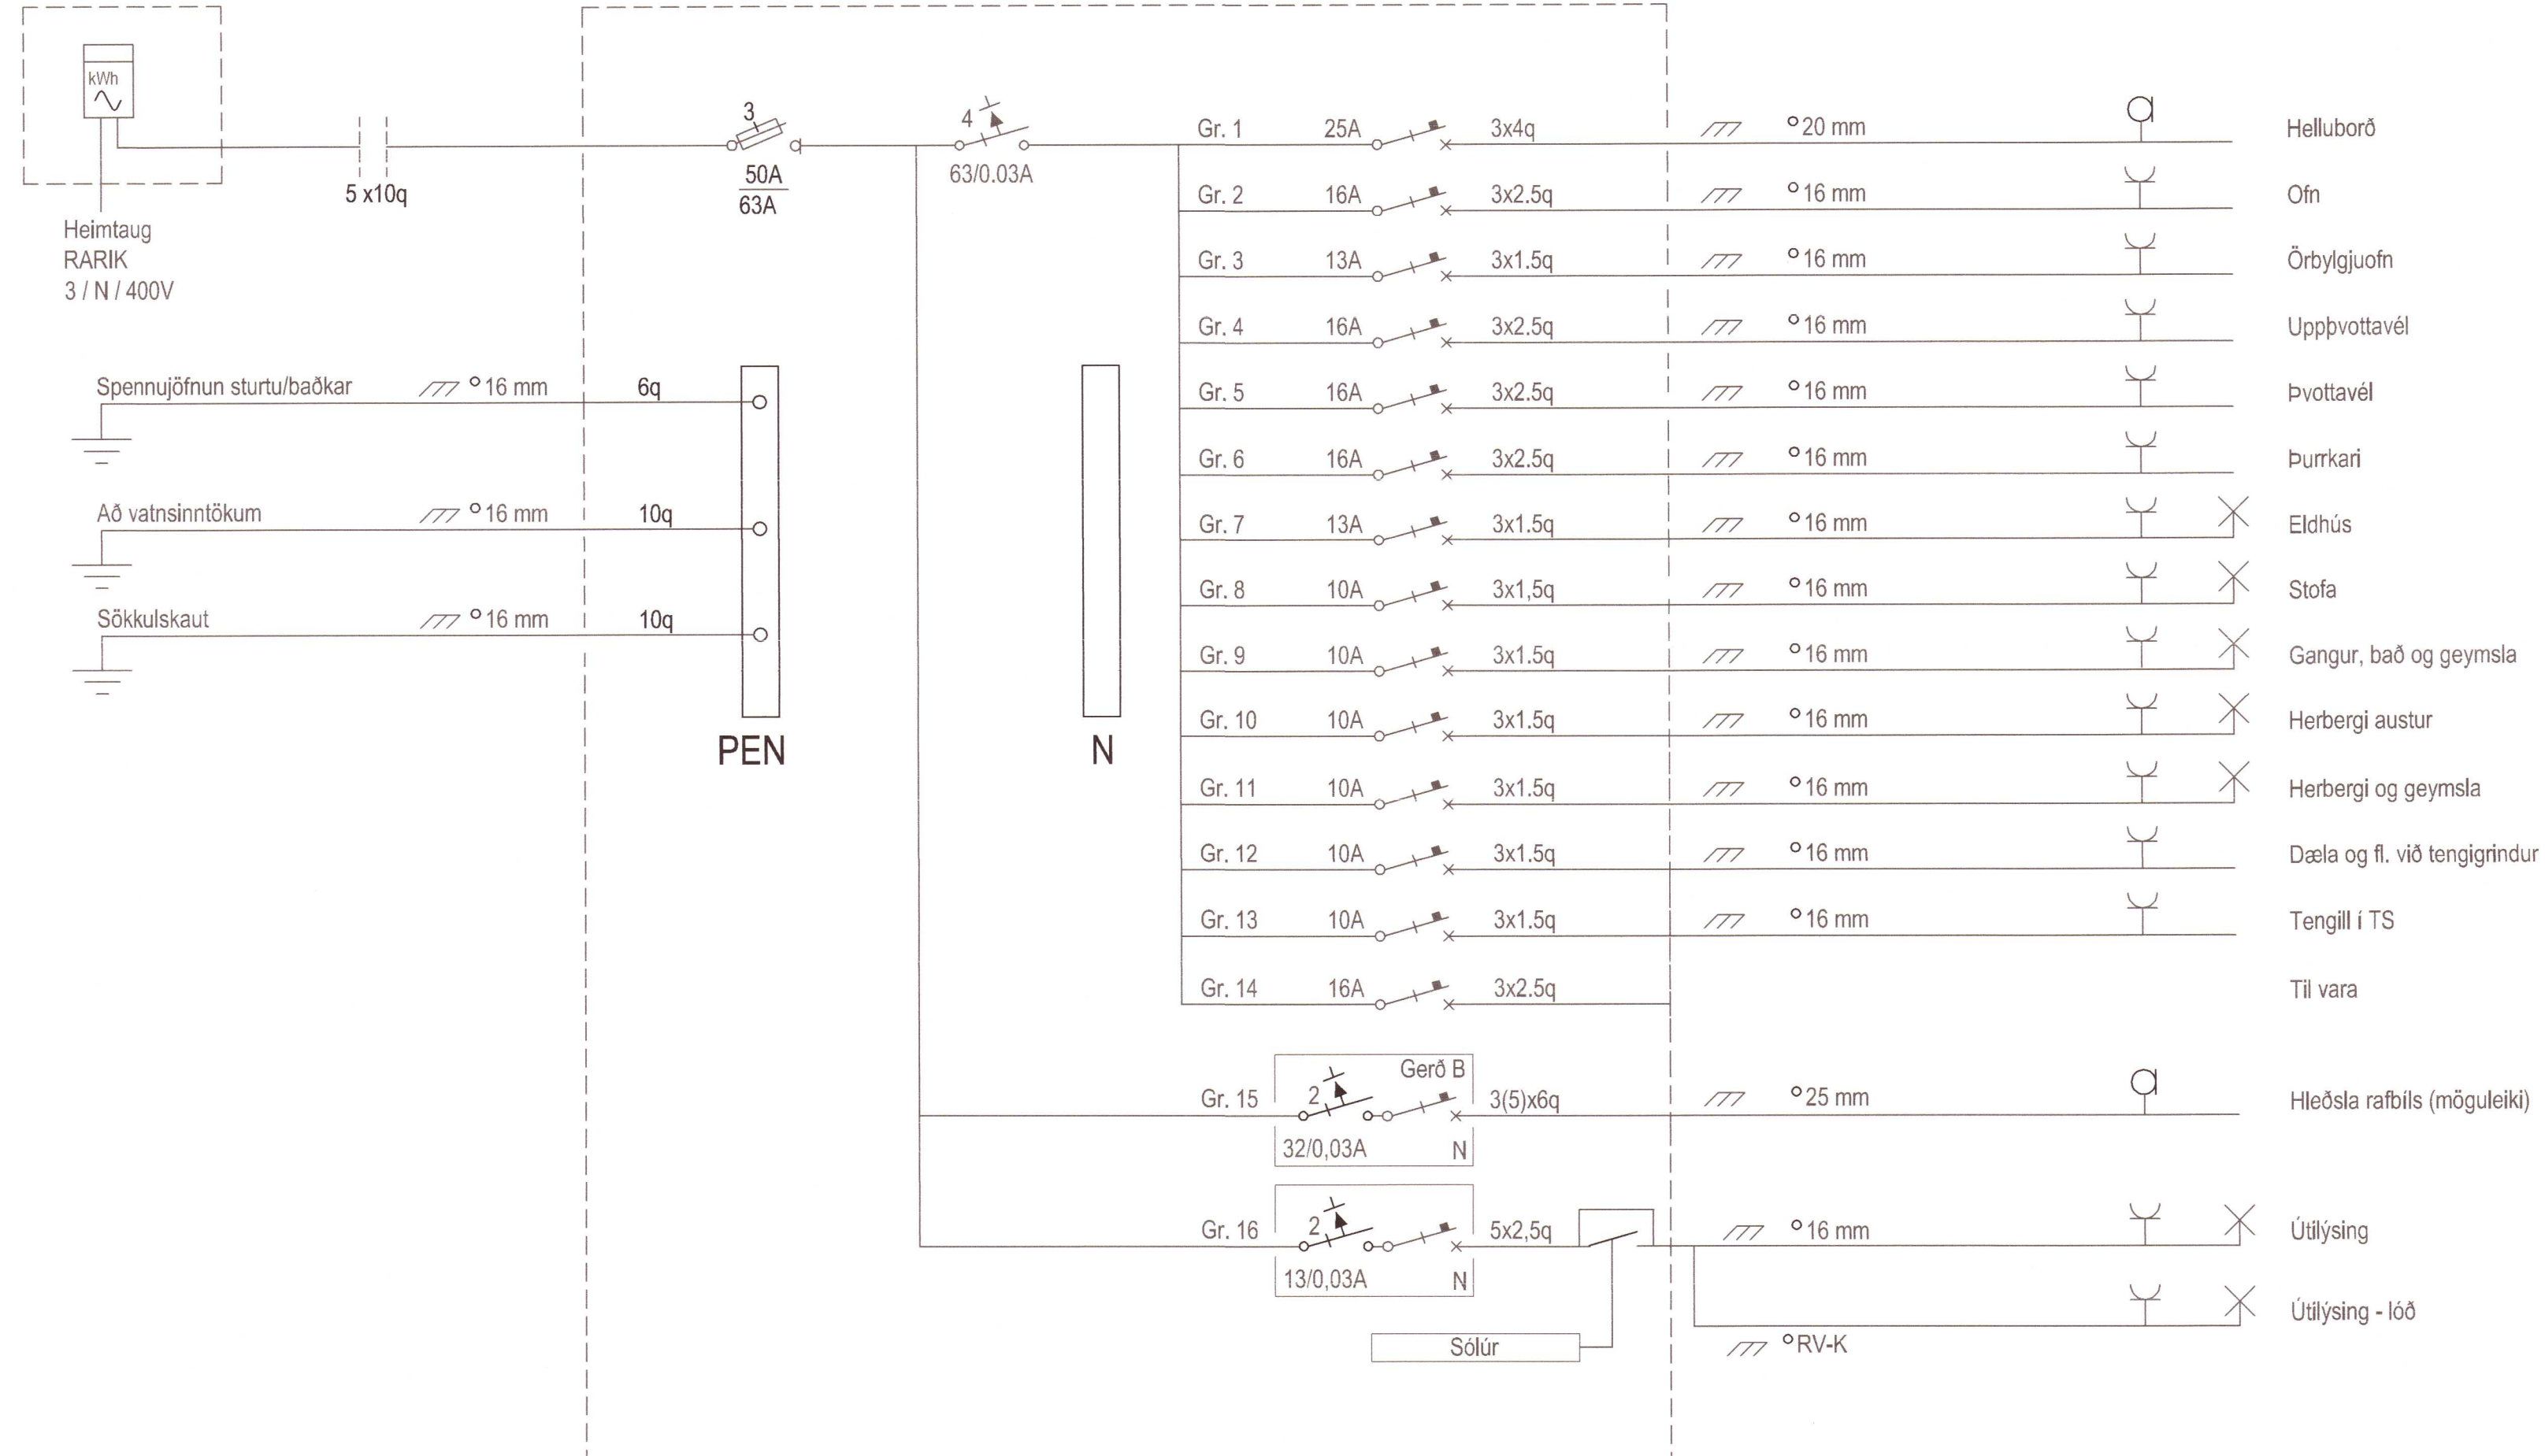

20213507

Verkefni Prastahólar 27	
805 Selfoss	
Lýsing Raflögn Einlínnumynd töflu Lág- og smáspenna Skýringar	
Dags	Kvarði
Nóv 2021	A2
Hönnuður GV	Teiknað GV
Blað 3 af 3	Verknúmer 2110-406
Gunnar Viggósson kt: 010564-3449 Löggiltur raflagnahönnuður Suðurási 28 110 Reykjavík Sími : 822-2855 e-mail : gviggo@simnet.is Undirskrift:	