

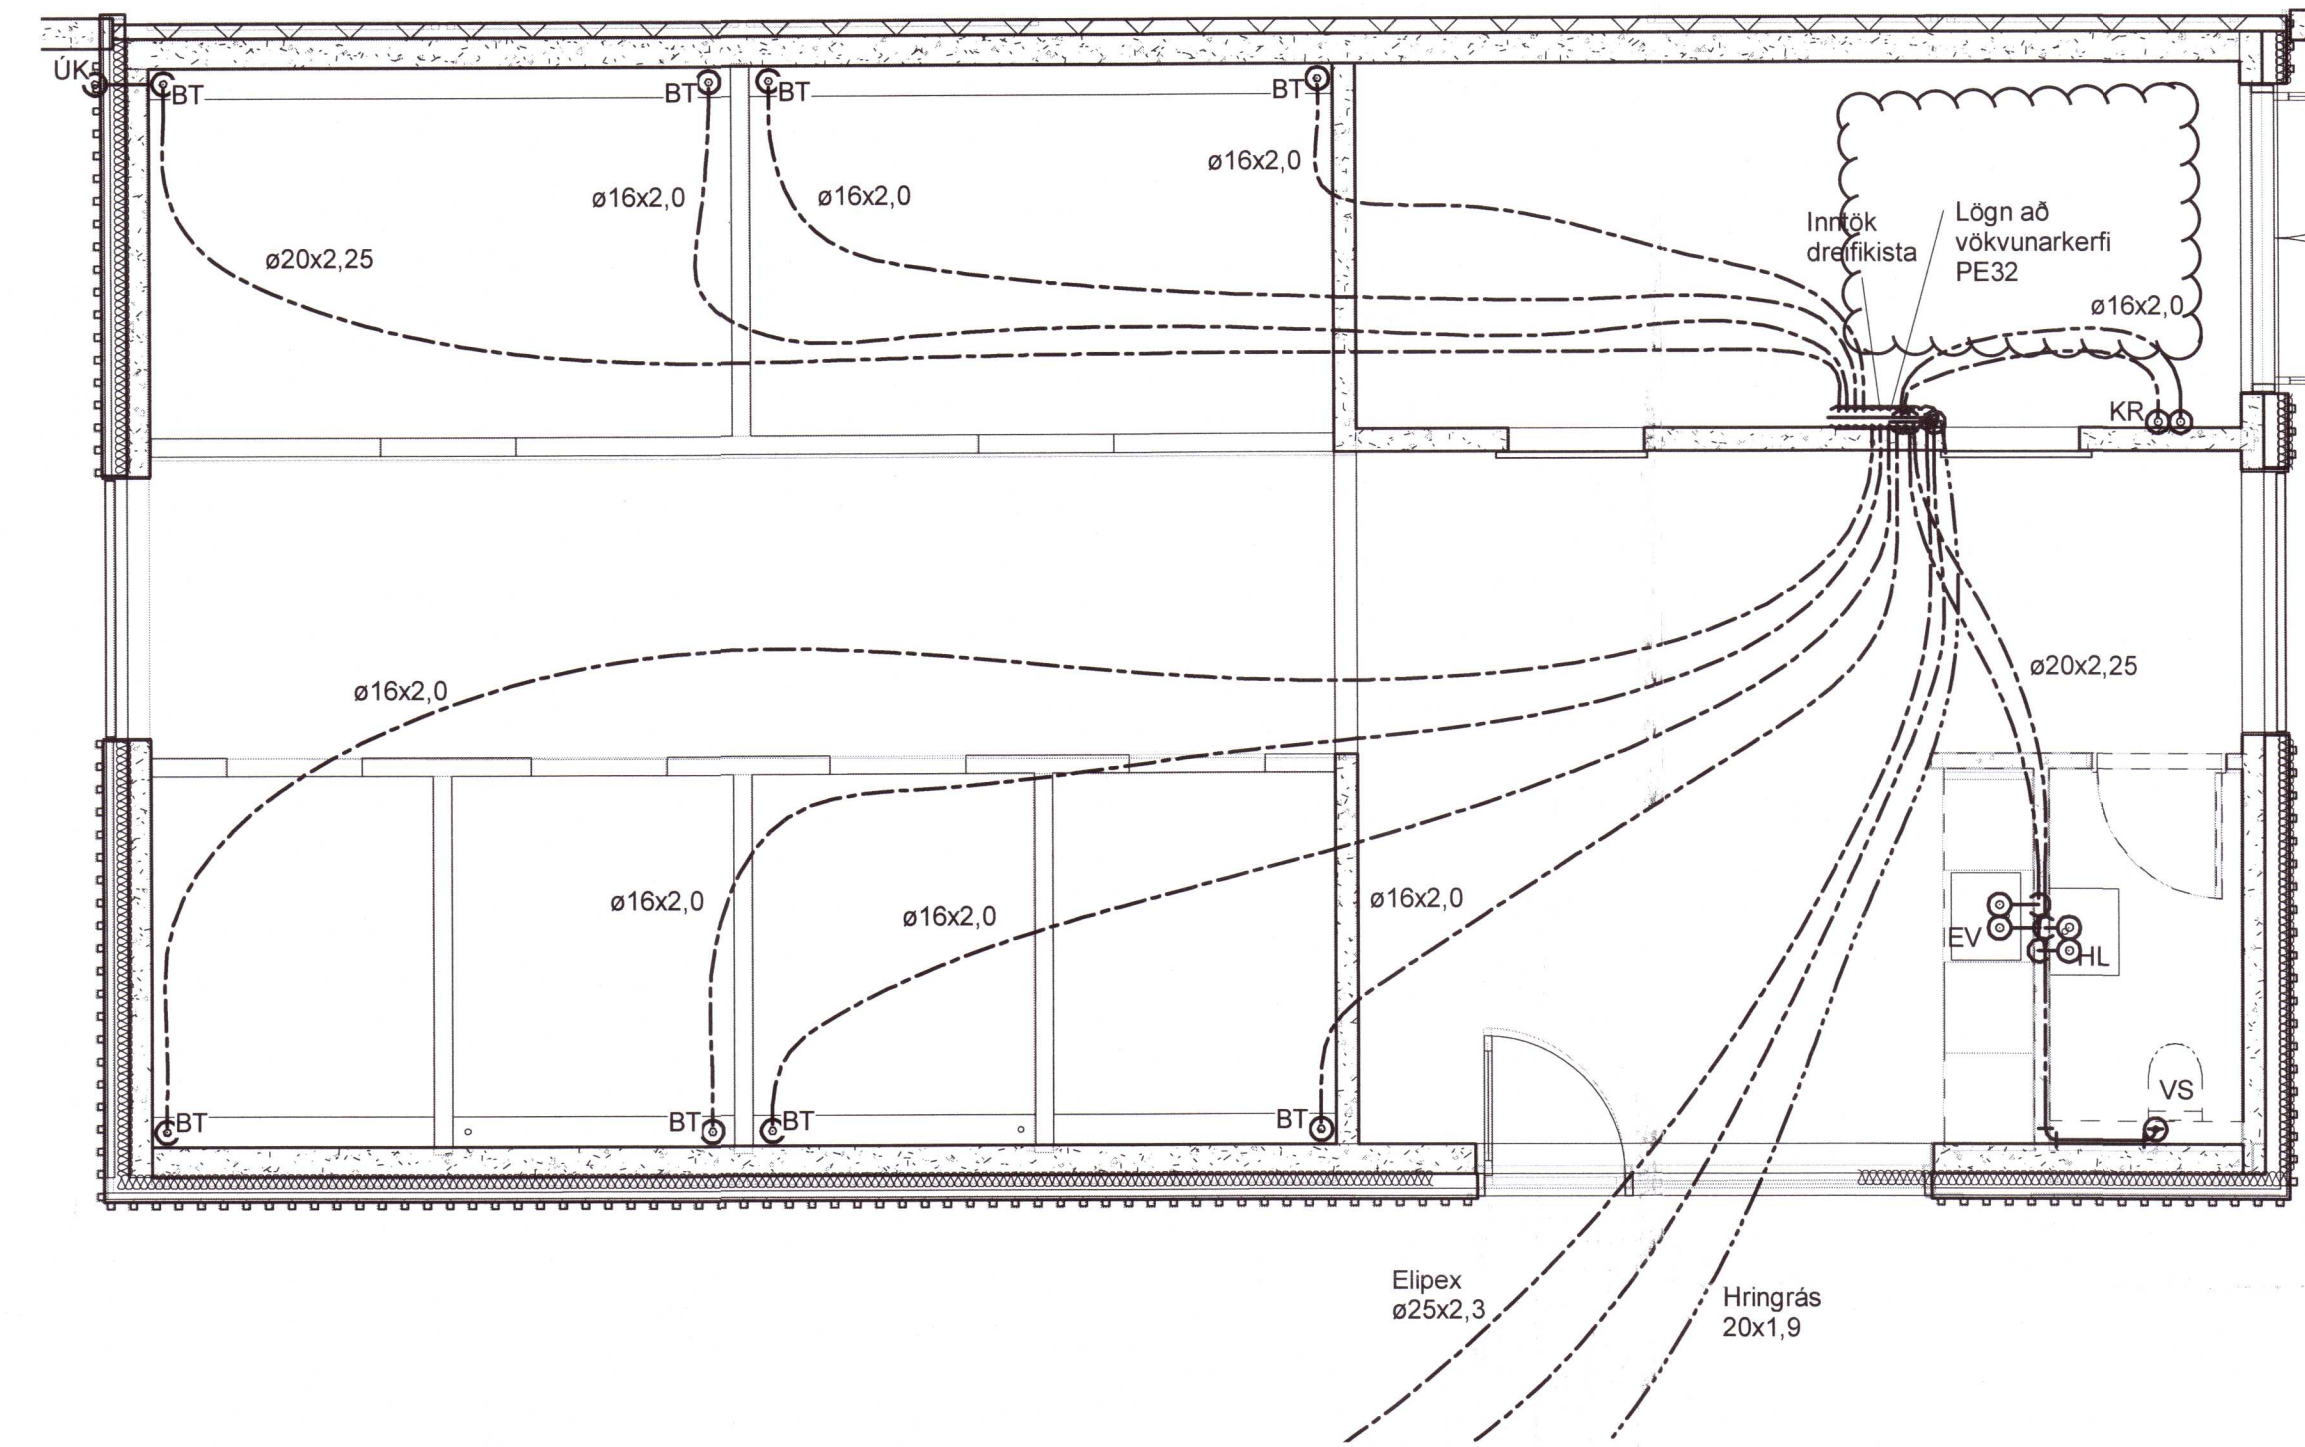


Umhverfis- og tæknisvið Uppsveita
Yfirfarið
 01 MAR 2021
S.L.
 F.A. Byggingarfulltrúi

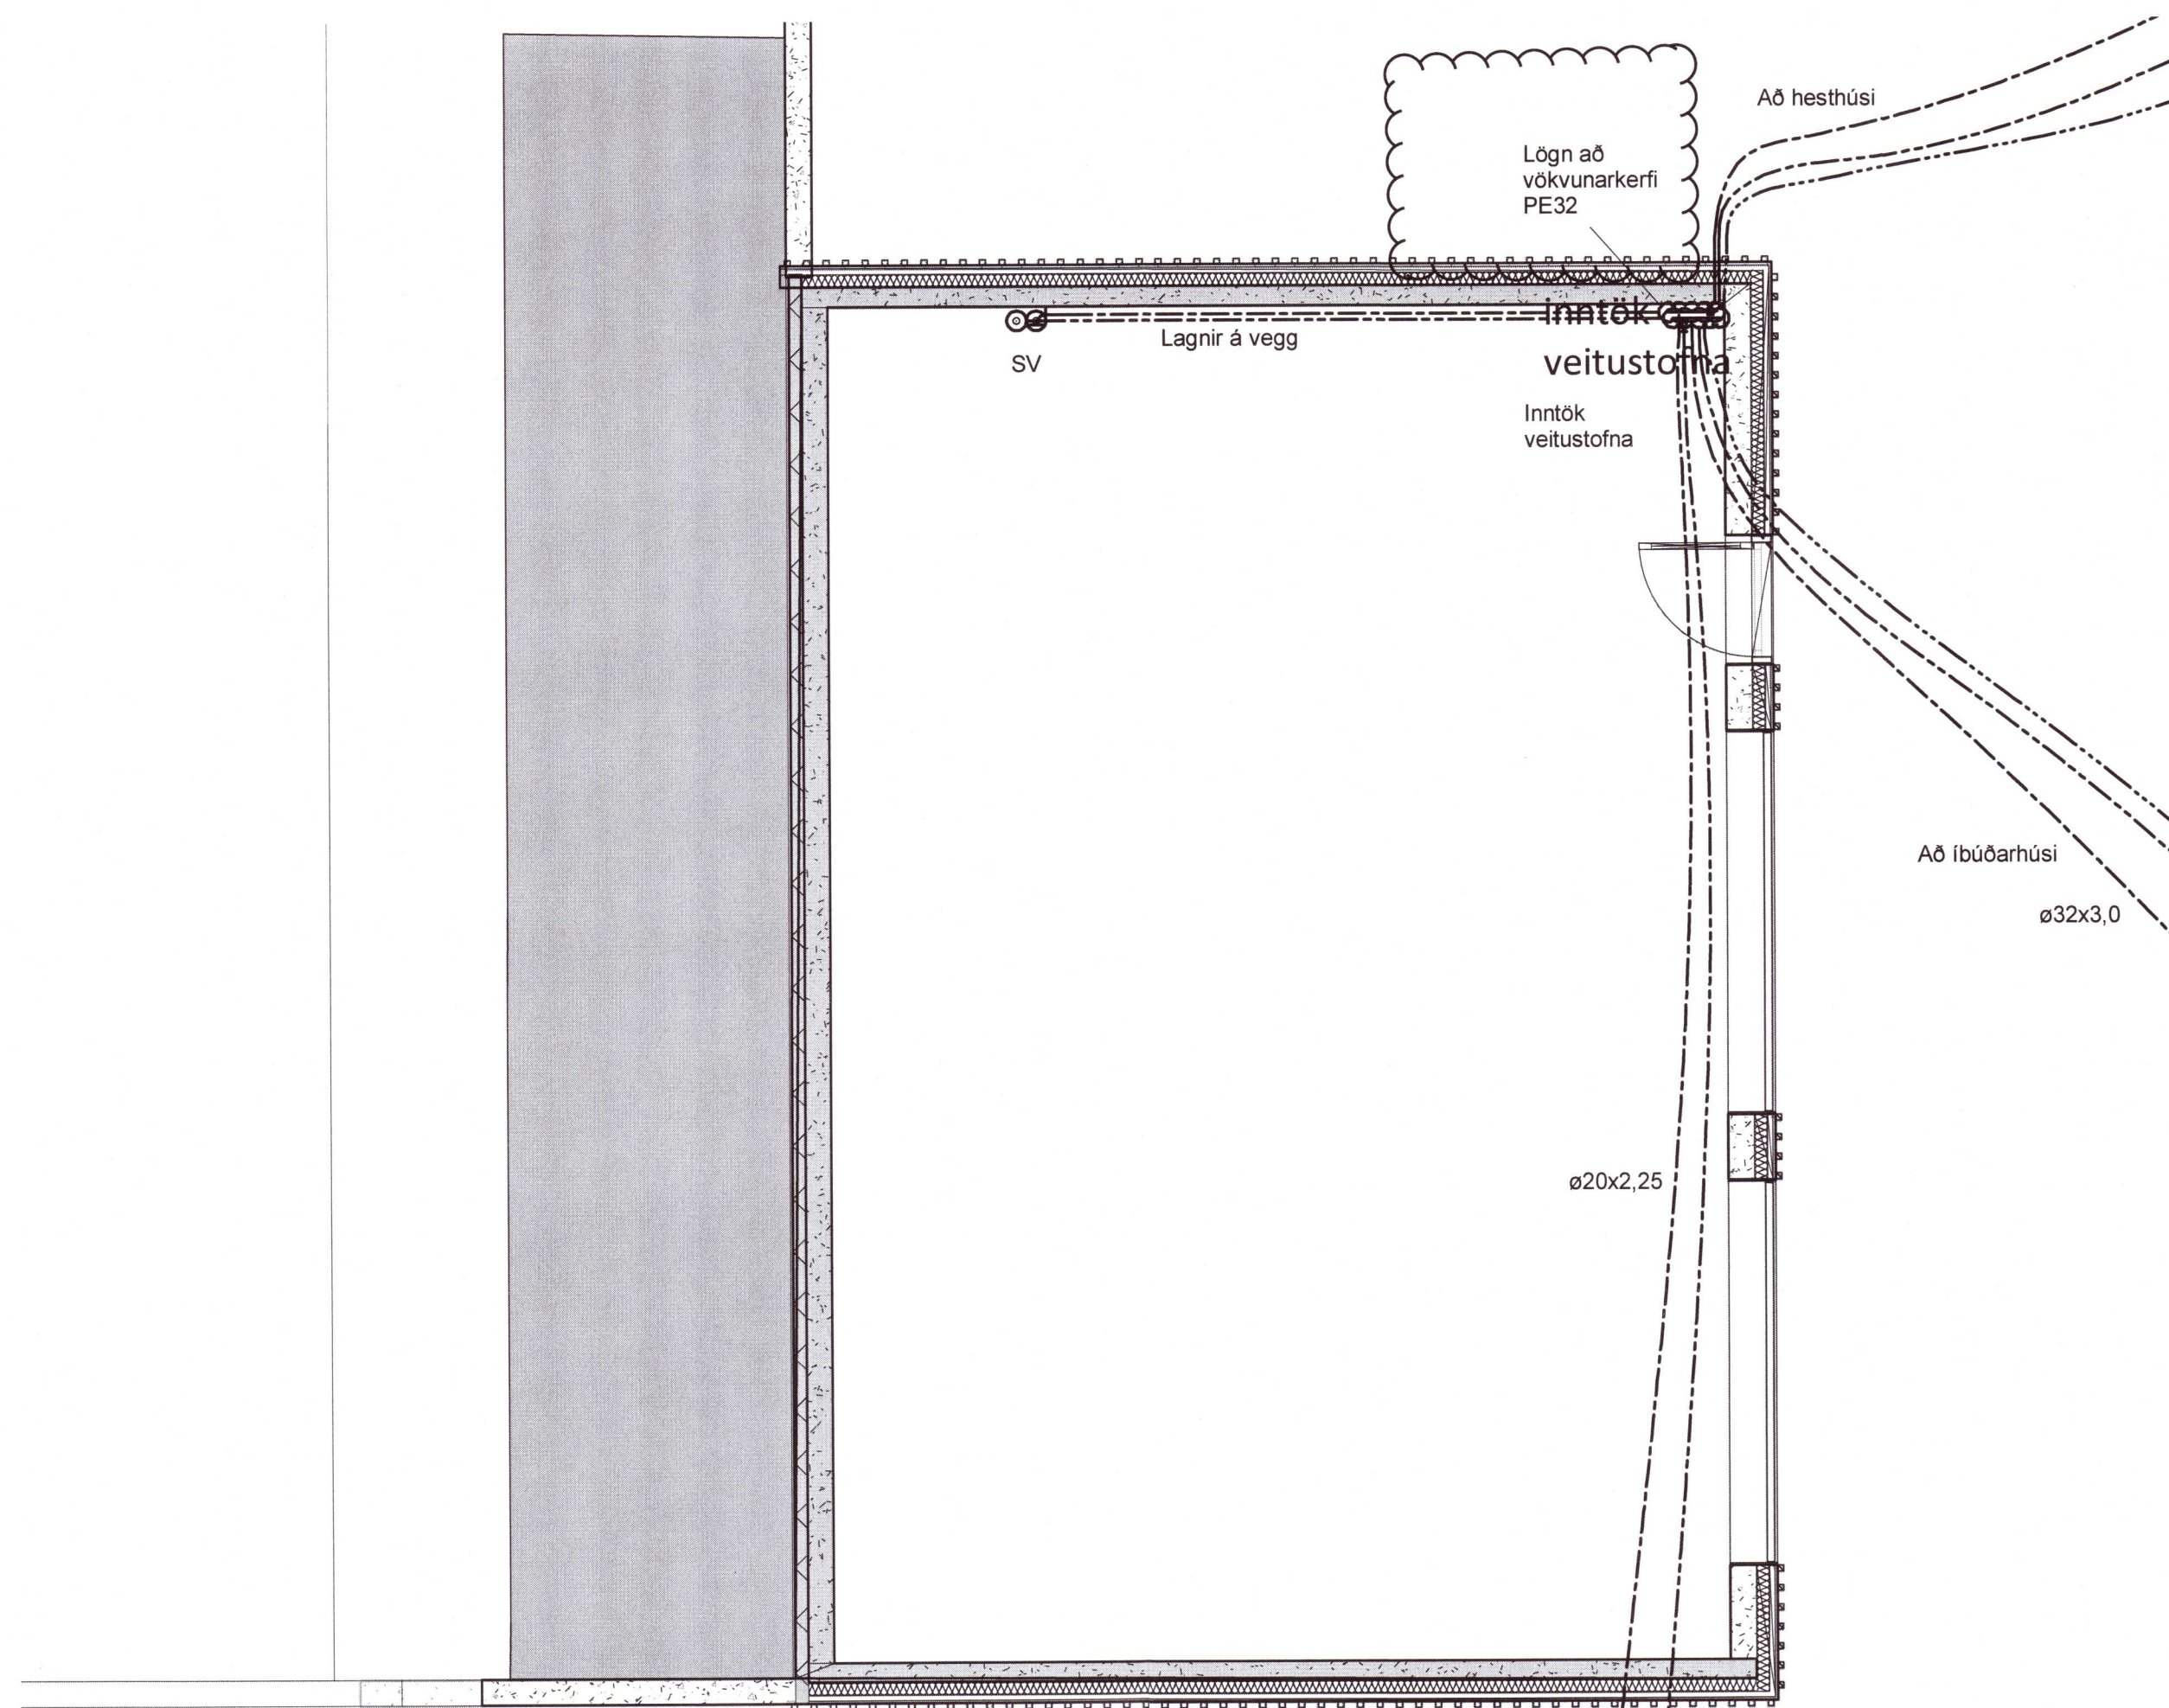

2 Hesthús
1 : 50

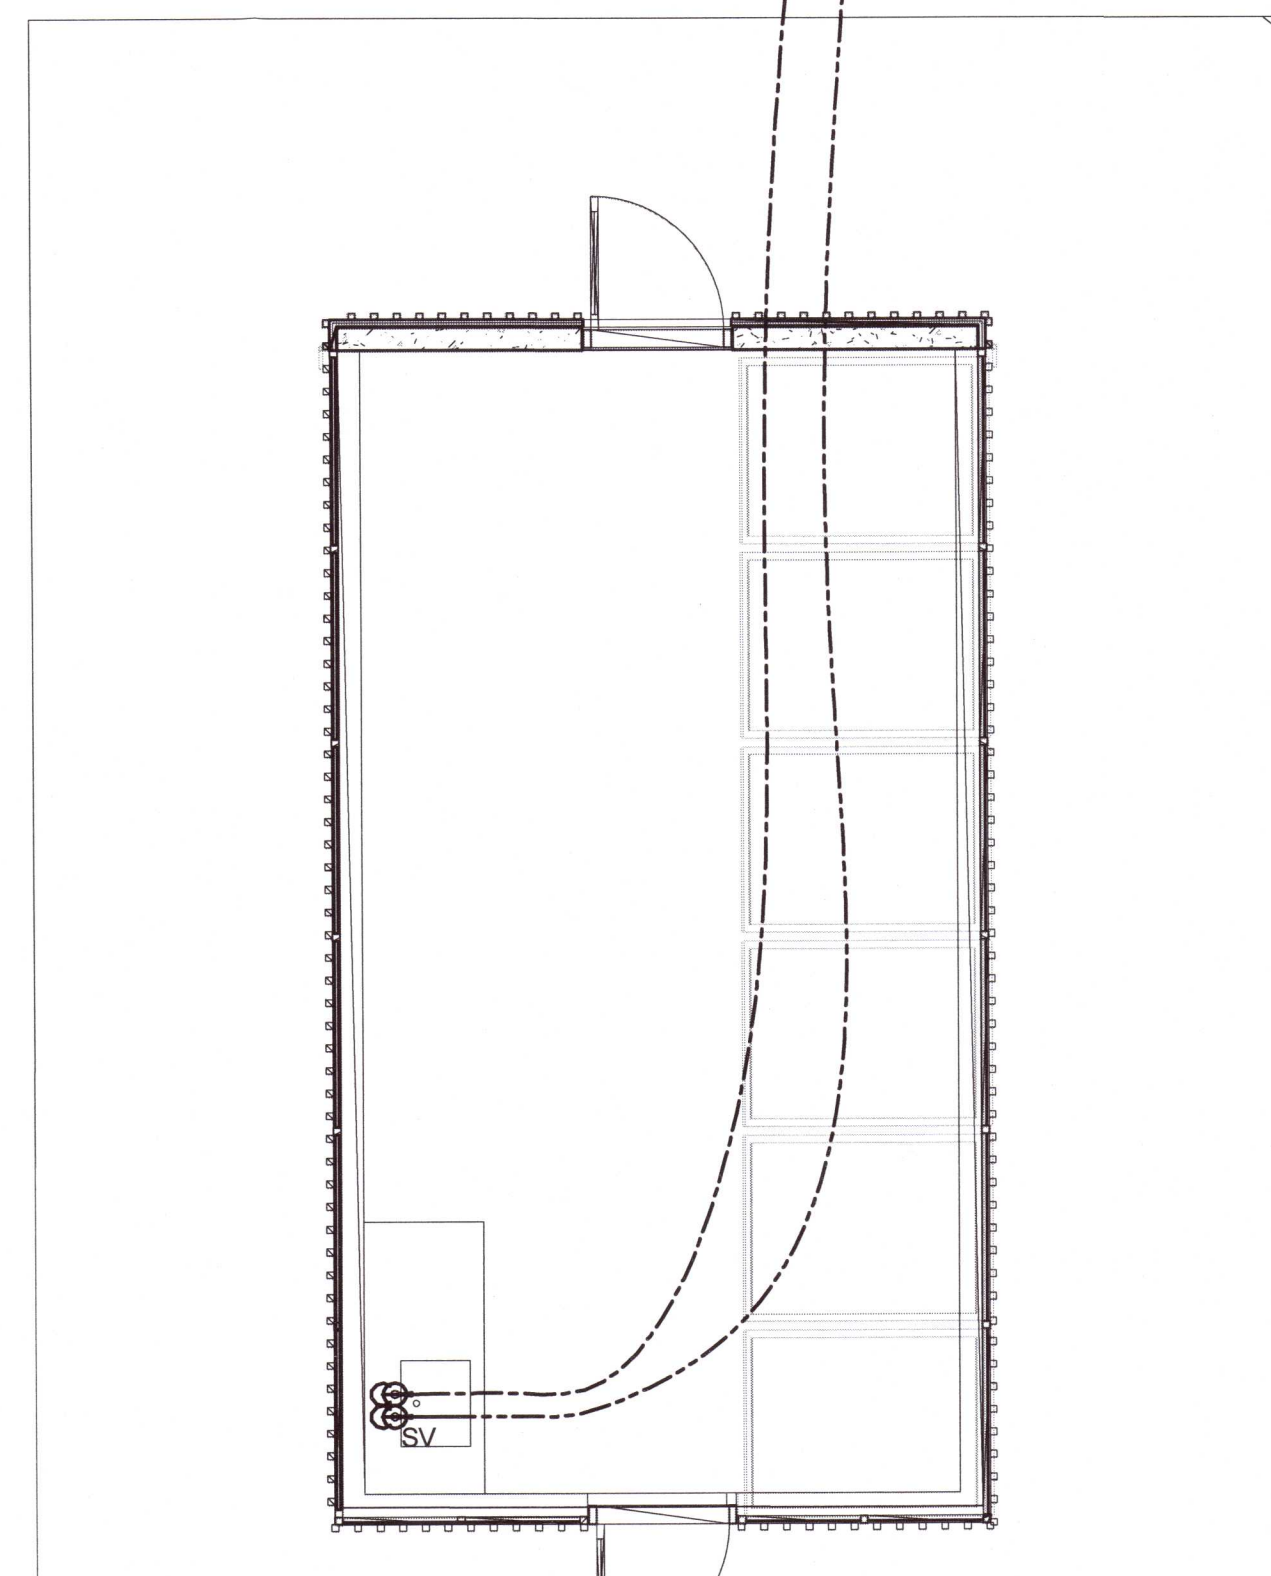

1 Bílskúr, gróðurhús
1 : 50

DAGS	F.H. VERKFRÆÐISTOFU REYKJAVÍKUR: Egbert Elmar Þórnannsson 140574-4819
DAGS	HÖNNUNARSTJÓRI: <i>Þórnann</i> 780679-954

**Verkfræðistofa
REYKJAVÍKUR**
 FÍSKISLÓÐ 75, 101, REYKJAVÍK KT: 560415-0600

VERK:
**Kjarnholt
801 Selfoss**

TEIKNING:
**Lagnateikning
Neysluvatn
Íbúðarhús**

20210352

VERKNR.: 2018	MKV.: 1 : 50	
HANNAÐ: EEP	TEIKNAD: AG	YFIRFARIÐ: EEP
DAGS: 03.12.2020	TEIKNING NR.: N-12	ÚTGÁFA NR.: B

NR.	BREYTING	DAGS	BY
A	Verkteikning	03.12.2020	AG
B	Lagnir að vökvunarkerfi í þaki.	16.12.202	EEP